



Edificio occidentale, prospetto Est

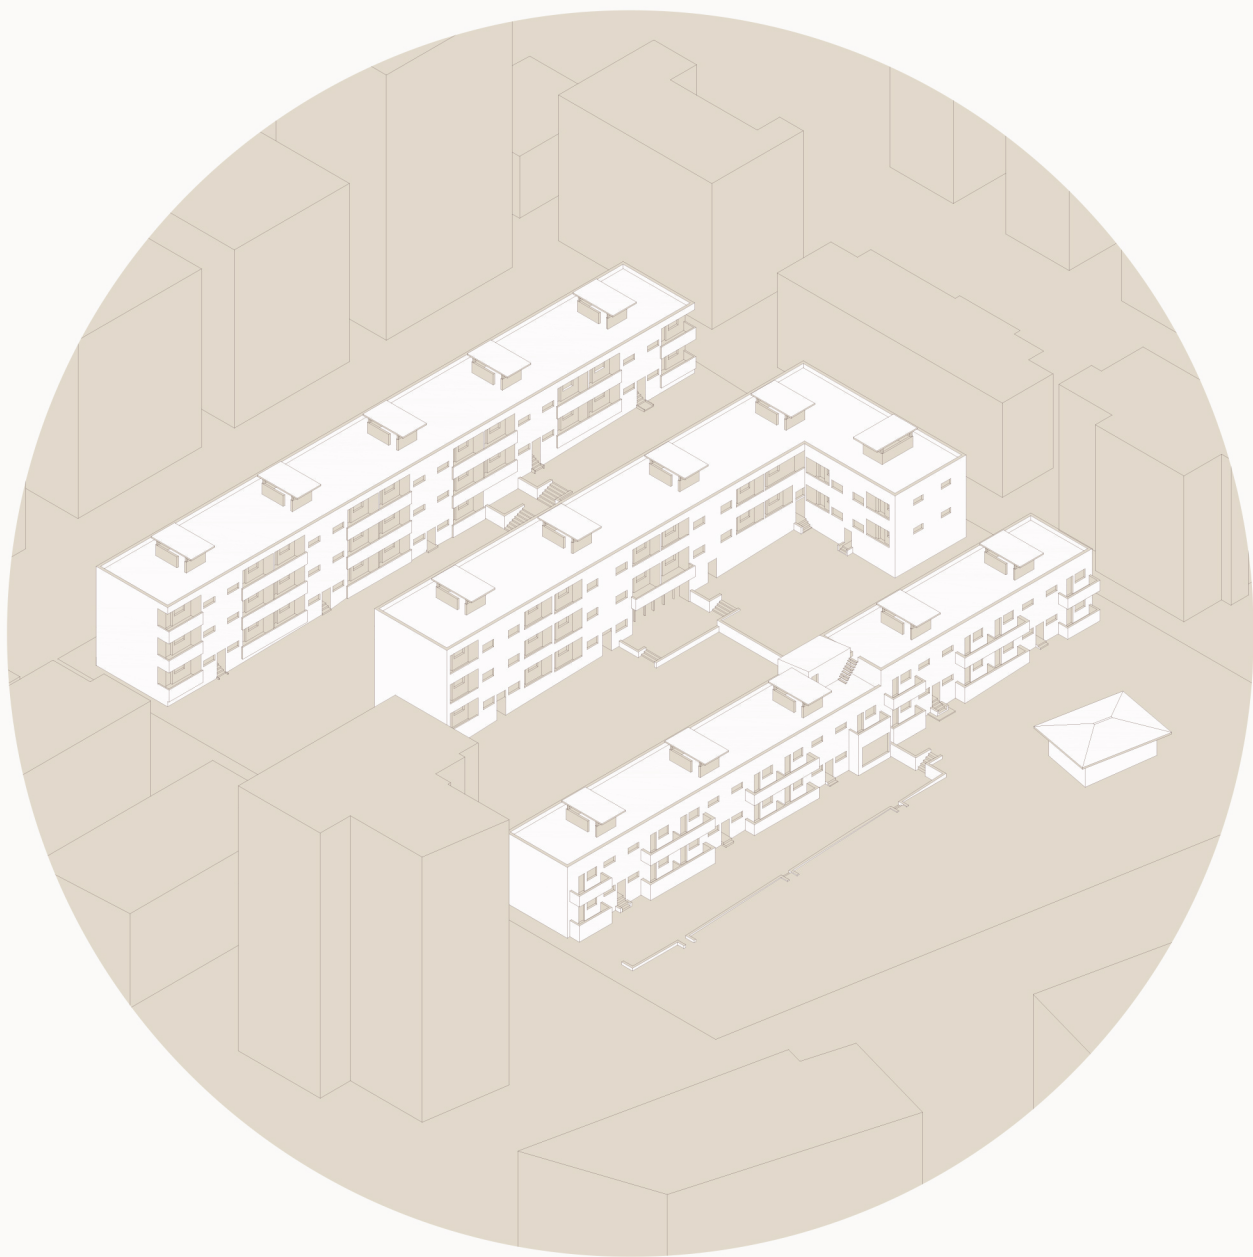


Edificio occidentale, prospetto Ovest

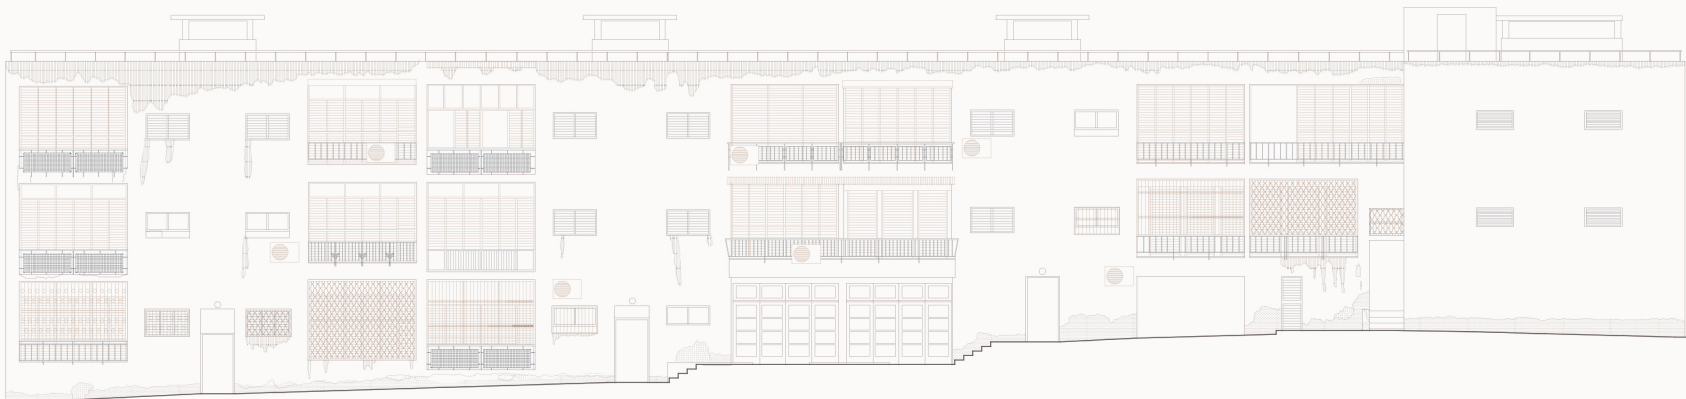

Edificio centrale, prospetto Est



Edificio centrale, prospetto Ovest

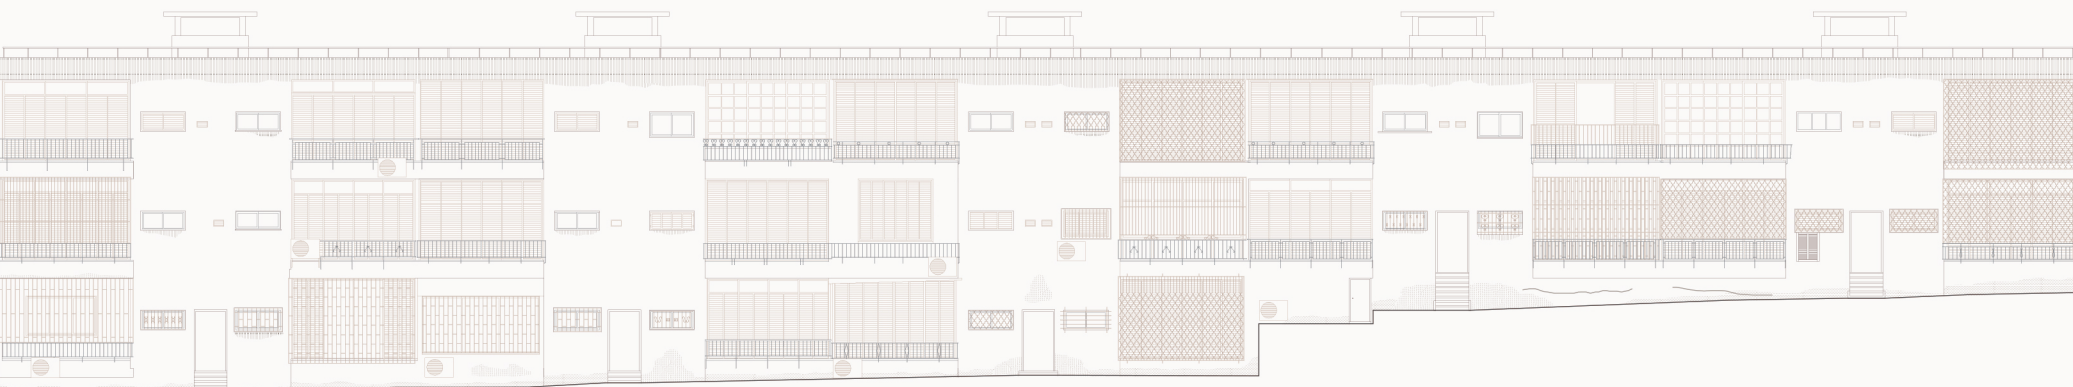

Edificio orientale, prospetto Est



Edificio orientale, prospetto Ovest

STATO DI FATTO DEI PROSPETTI DEGLI EDIFICI | SCALA 1:250

MODIFICHE

- Sostituzioni
- Aggiunte

UMIDITA'

- Acqua di percolazione
- Risalita capillare

ALTERAZIONE DEGLI STRATI SUPERFICIALI

- Distacco dello di rivestimento
- Ossidazione degli elementi metallici
- Fratturazione