


COMUNITÀ




TAVOLINO




SPAZZI

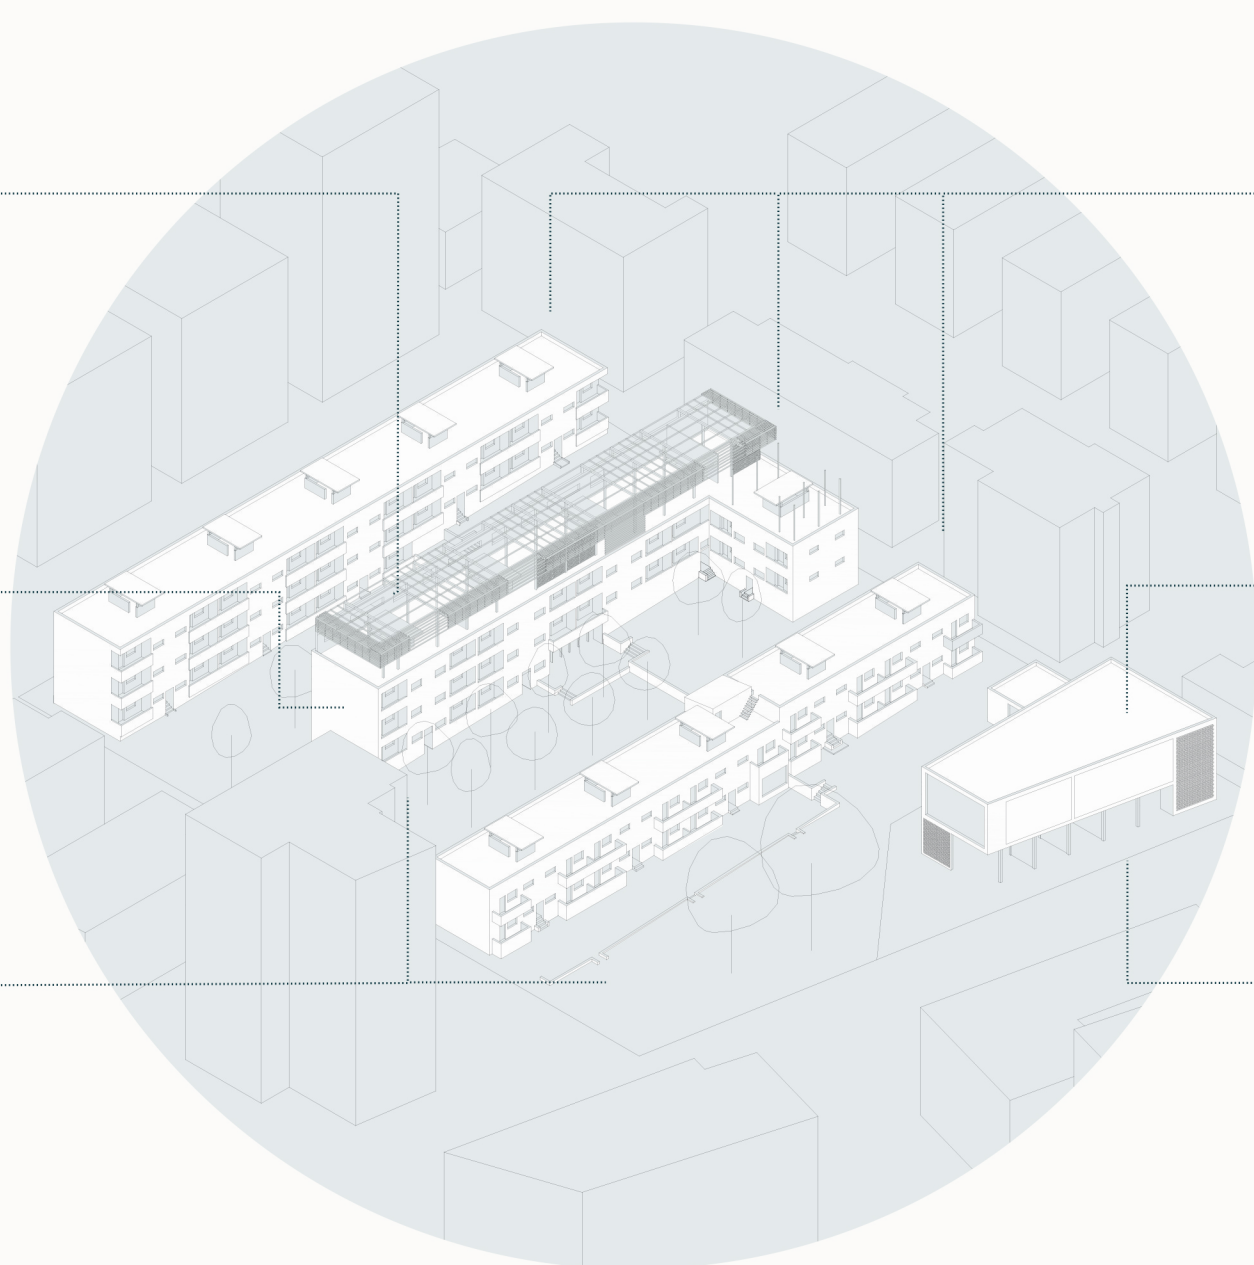


ALLOGGI

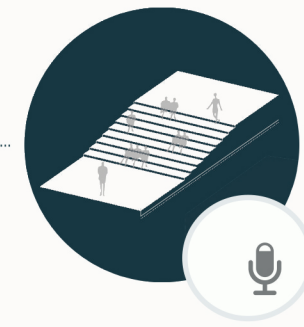

AUDITORIUM

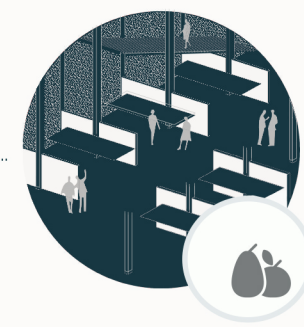

MERCATO

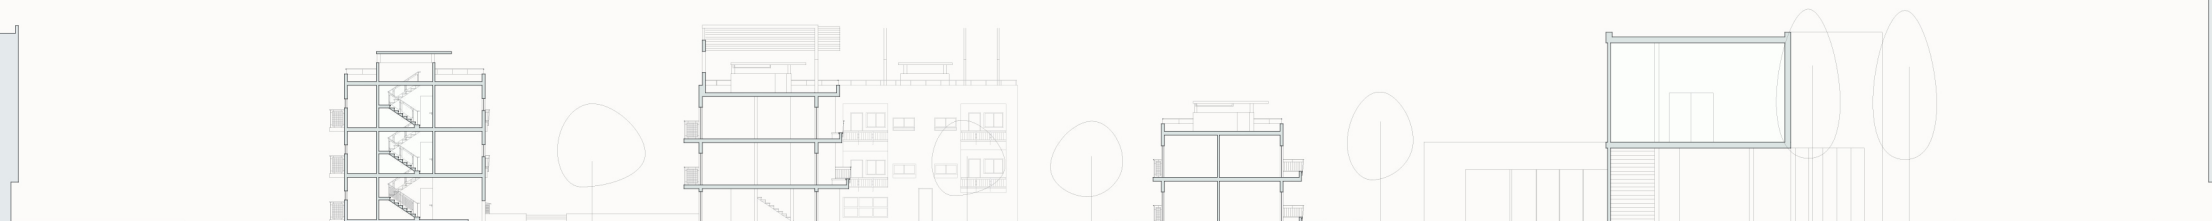

SEZIONE scala 1:500




Prospetto Est

Scala 1:500



Prospetto Ovest

Scala 1:500

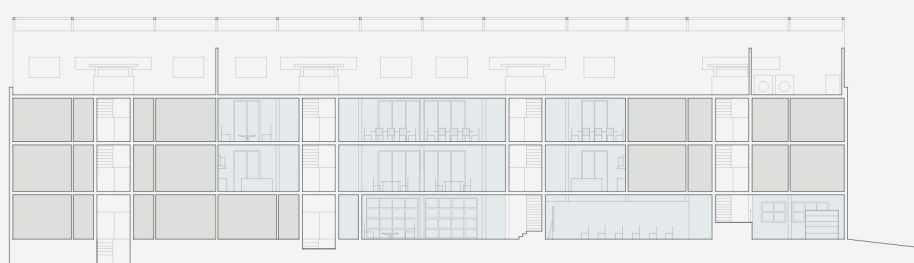

Sezione longitudinale

Scala 1:500



Originale



Attuale



Proposta 1



Proposta 2

MODIFICHE DI UN APPARTAMENTO TIPO

Scala 1:500

- Camera da letto
- Soggiorno
- Bagno
- Ripostiglio
- Cucina

Spazi di lavoro workshop



Spazi relax



Alloggi temporanei



Spazi di lavoro workshop



Cucine comuni



Spazi relax




Sala video



Sala riunioni conferenze



Area lettura

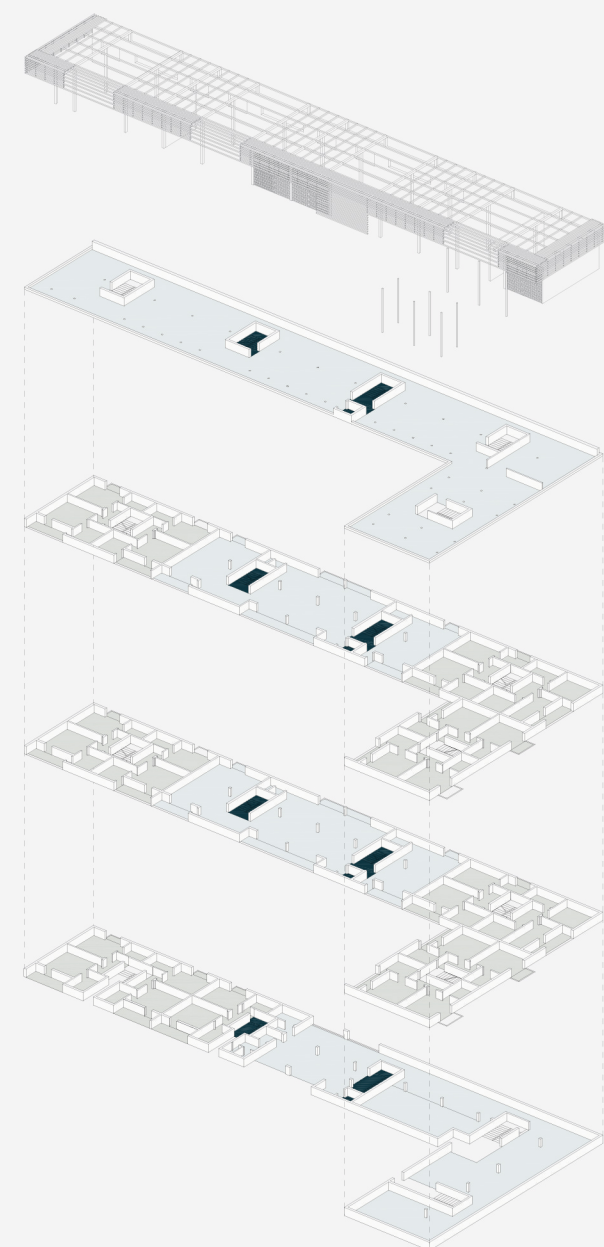

SCHEMA DEGLI USI E DEGLI SPAZI



L'EDIFICIO CENTRALE



IL TETTO COMUNE