



Vista dell'Scala con l'integrazione della Nuova Copertura

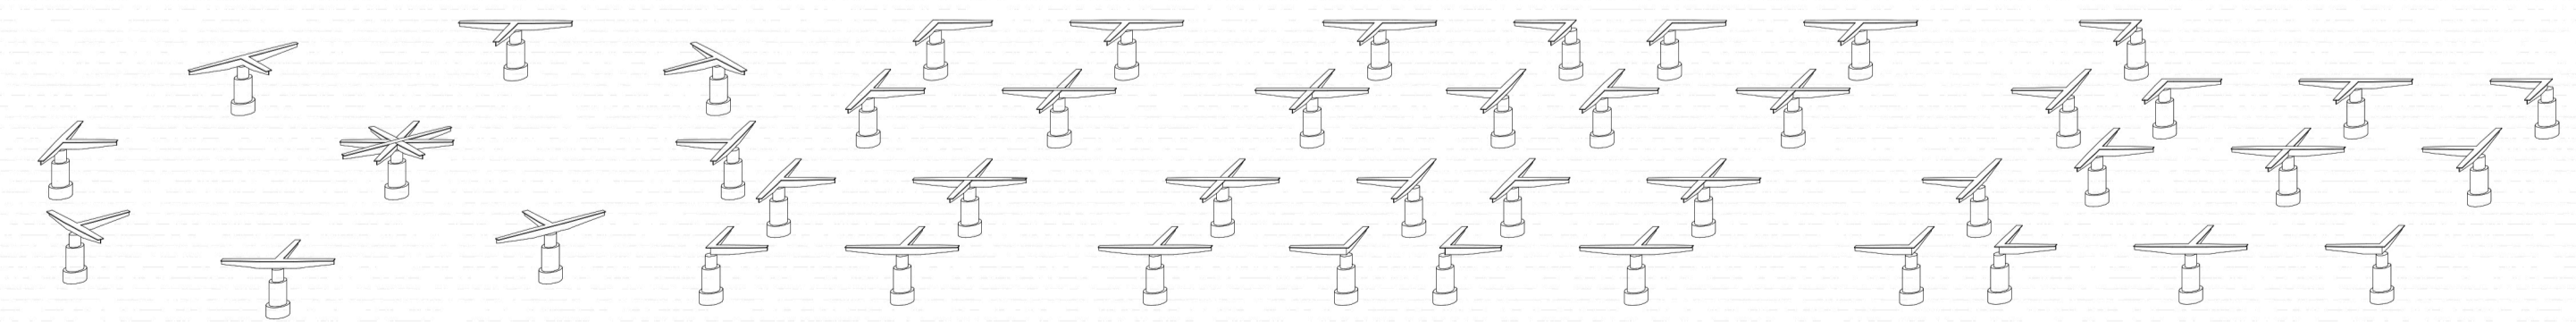

Vista dell'Interno di uno dei Tepidari

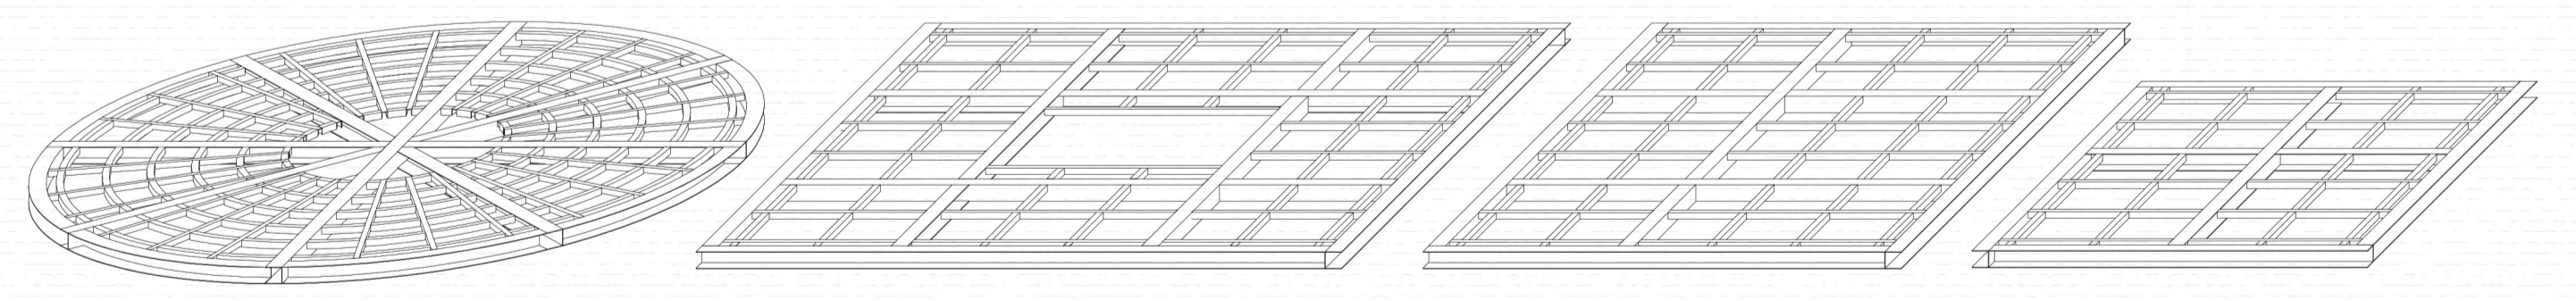

Esplso Assonometrico del Sistema di Supporto delle Pavimentazioni

LA MUSEALIZZAZIONE DEGLI AMBIENTI DESTINATI ALLA SUDATIO, AI TEPIDARI E AL CALIDARIO RIVOLTI VERSO OVEST

•LE GRANDI TERME DI VILLA ADRIANA: RIDEFINIZIONE ARCHITETTONICA E FUNZIONALE•