



PROSPETTO SUD - EST  
1: 200

Piano 2  
1: 200

- 1 Trilocale 88 mq
- 2 Bilocale 62 mq
- 3 Trilocale 75 mq
- 4 Trilocale duplex 120 mq
- 5 Trilocale 94 mq




Piano 3  
1: 200

- 1 Trilocale 88 mq
- 2 Bilocale 62 mq
- 3 Trilocale 75 mq
- 4 Casa - lavoro A 66 mq
- 5 Casa - lavoro B 90 mq



Piano 4 - 8  
1: 200

- 1 Trilocale 88 mq
- 2 Bilocale 62 mq
- 3 Trilocale 75 mq

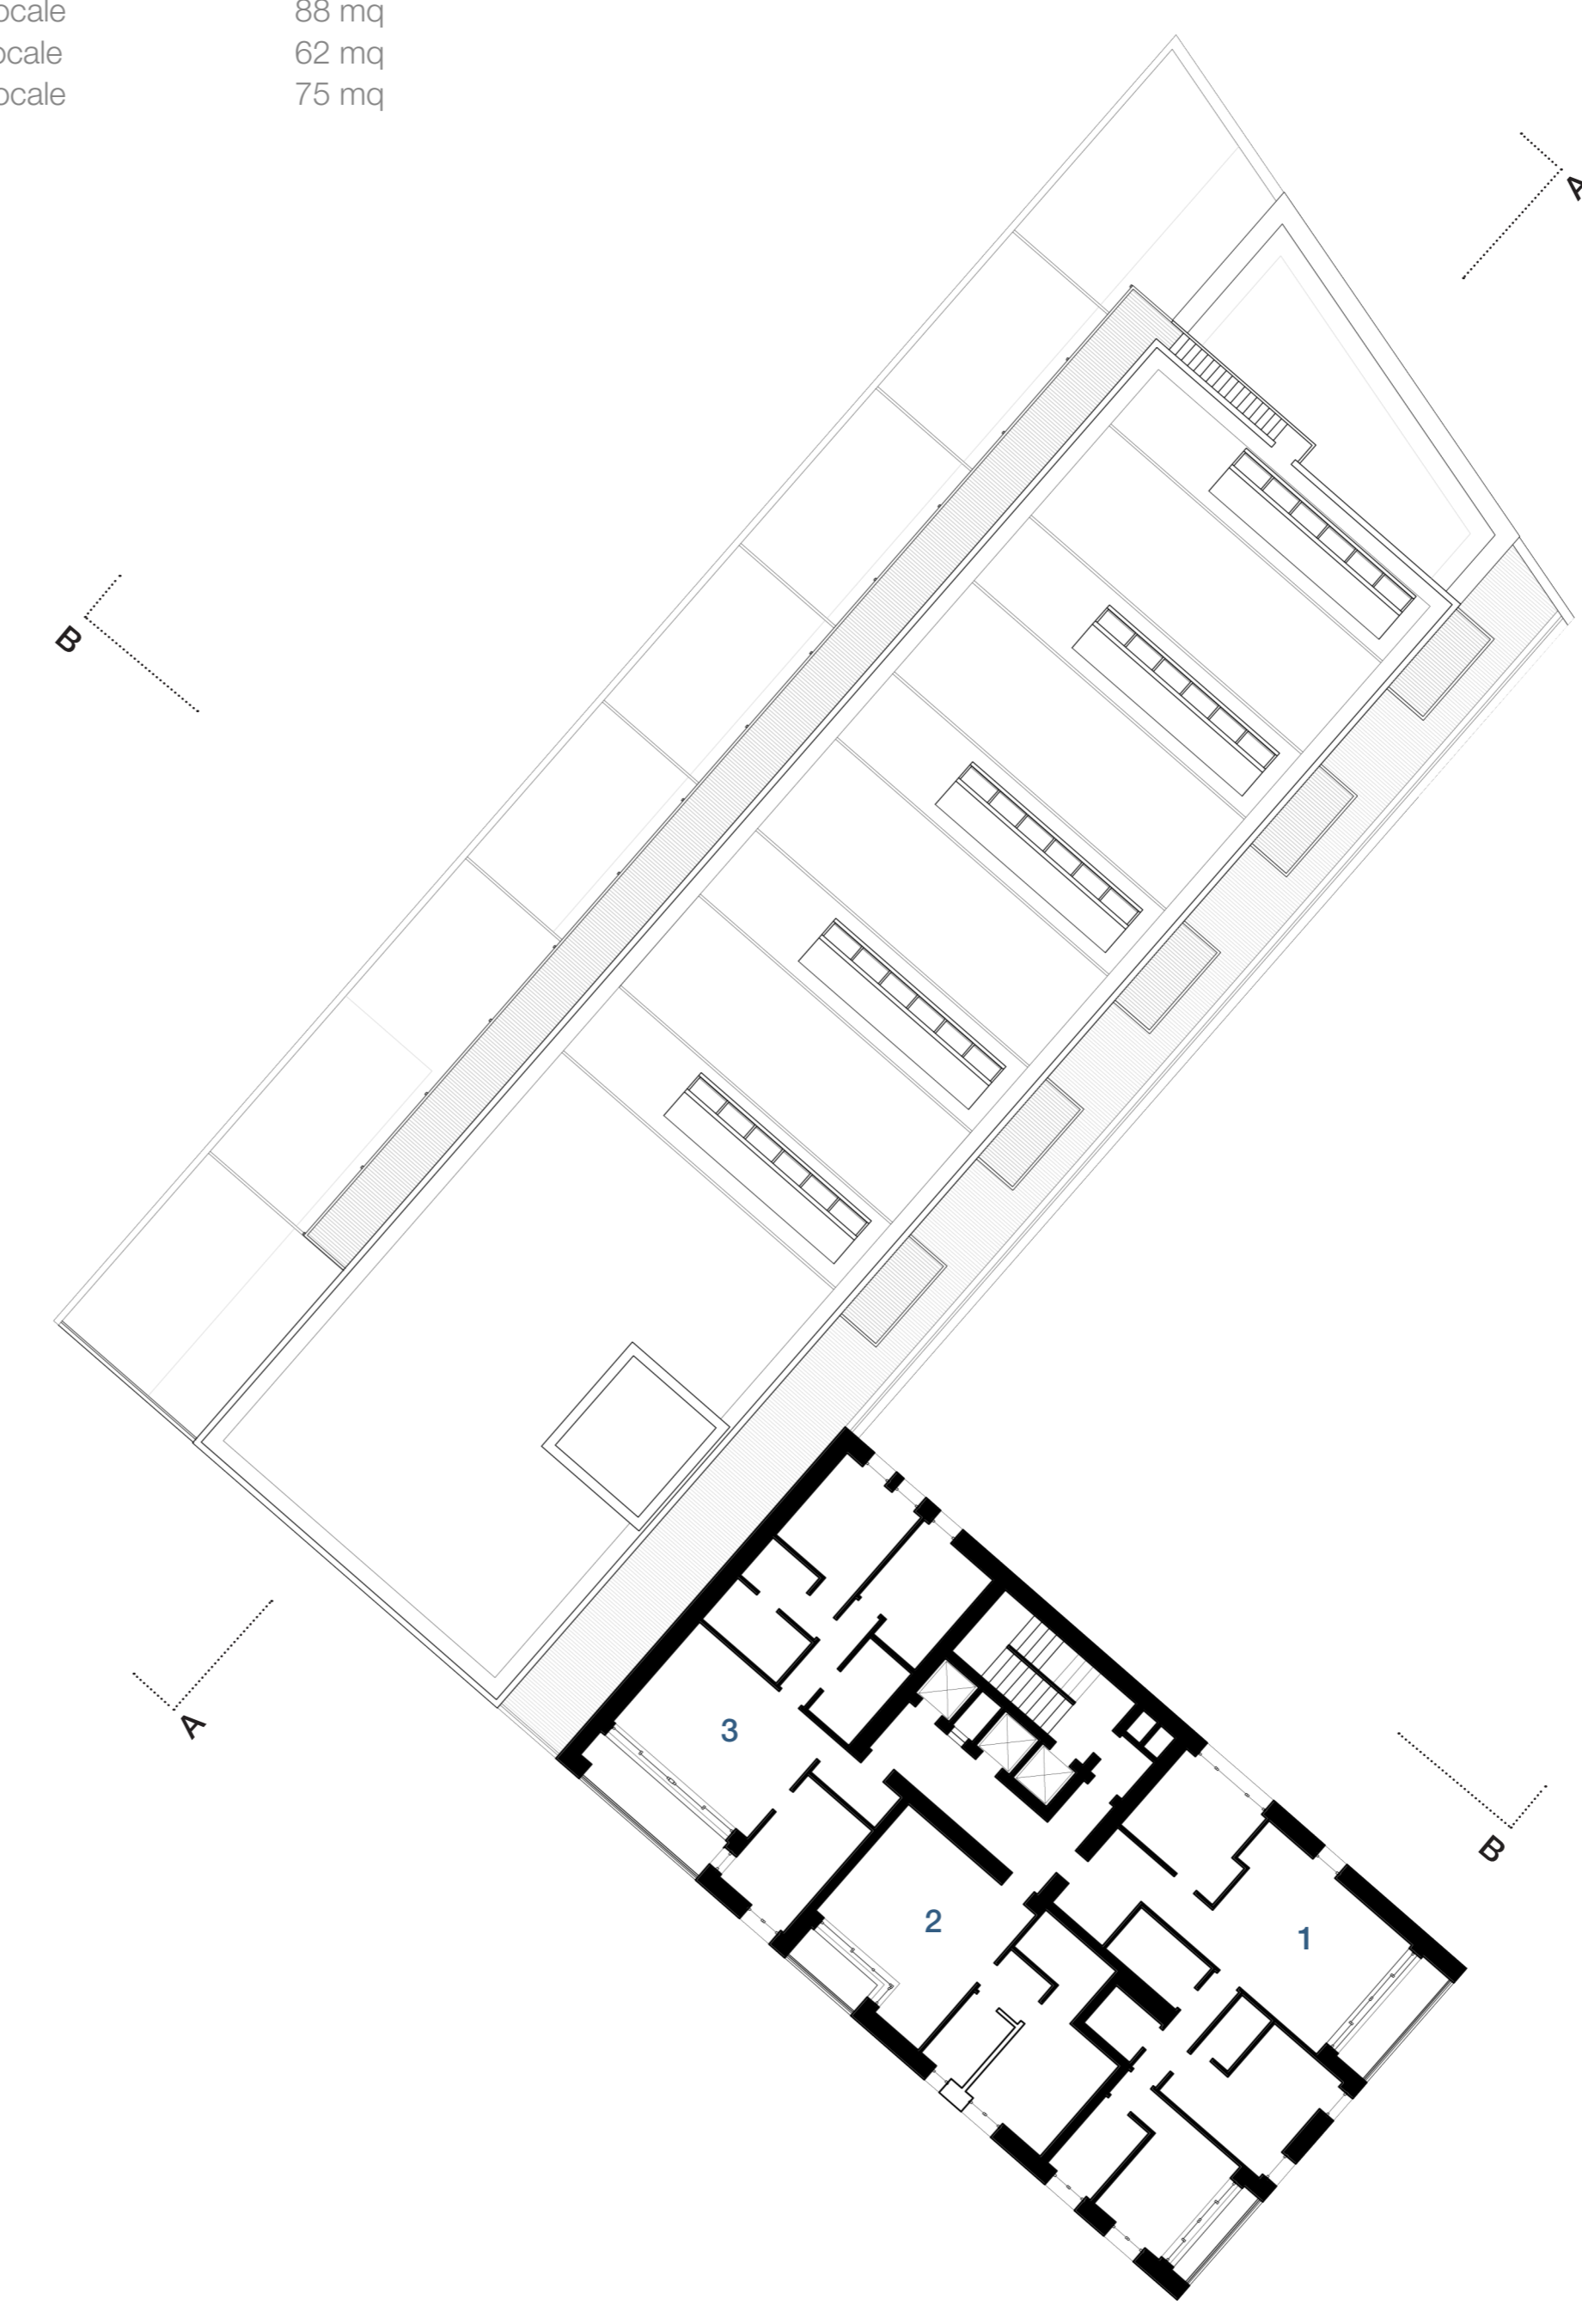

Piano 9 - 14  
1: 200

- 1 Quadrilocale 110 mq
- 2 Quadrilocale 130 mq

