



# TORRE

## Piano tipo

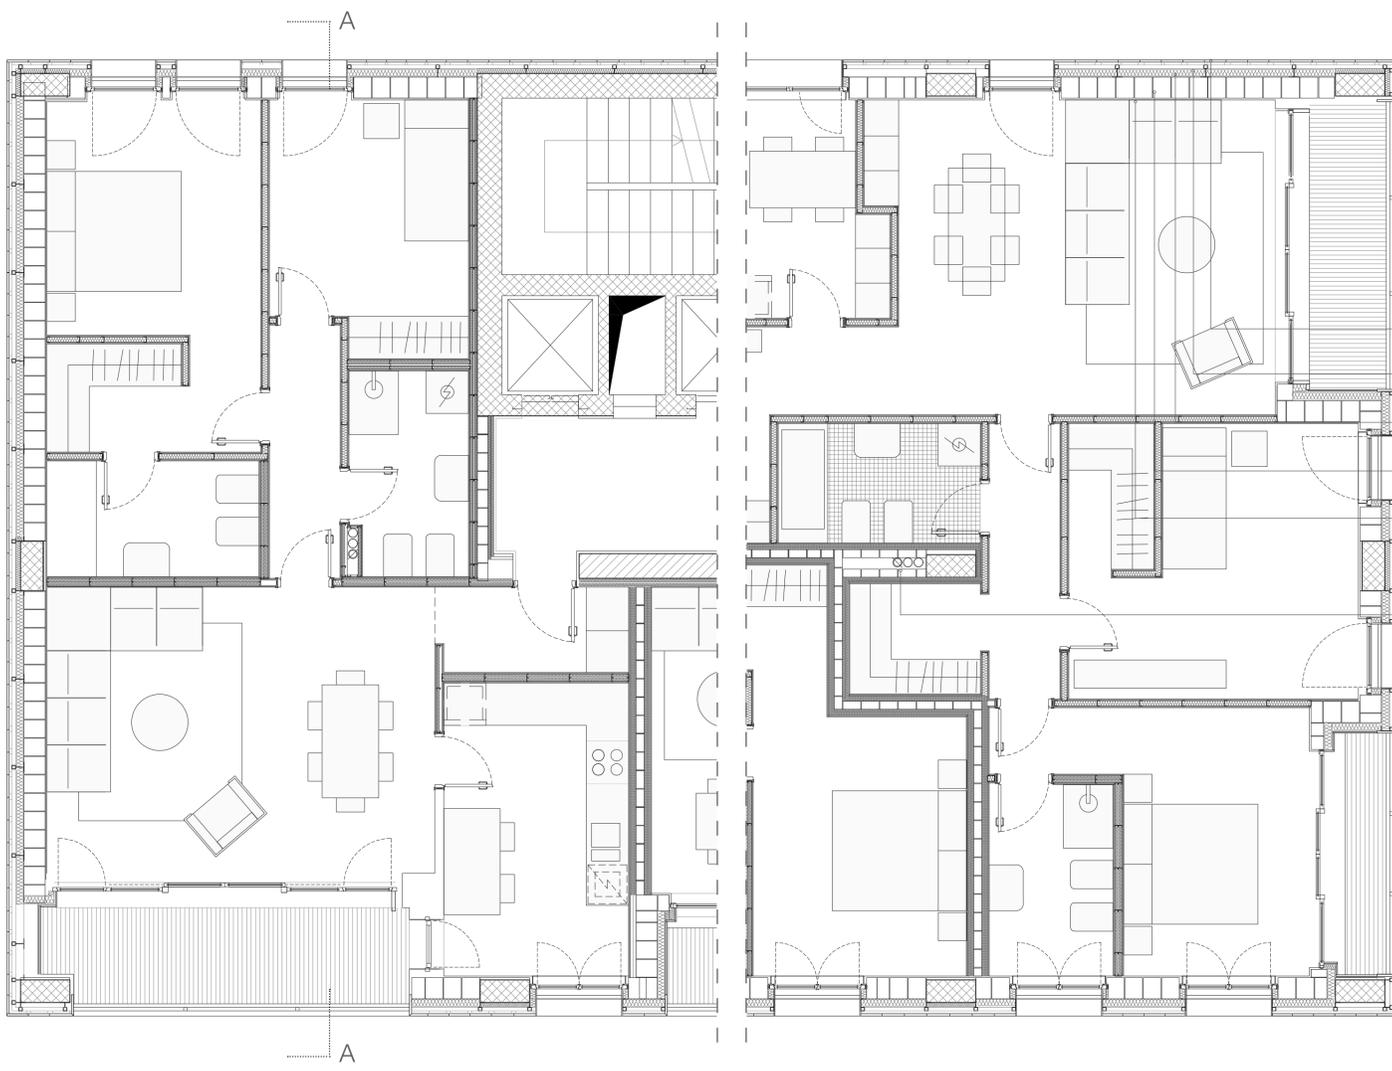

- rivestimento in lastre di ardesia  
spessore: 3 cm
- sottostruttura rivestimento in acciaio  
spessore: 3 cm
- isolante  
spessore: 12 cm
- tamponamento in blocchi di laterizio  
spessore: 30 cm
- controparete in cartongesso  
spessore: 0,250 cm
- colonna di scarico Ø 125  
esalazione Ø 110

PLANIMETRIA  
1: 50

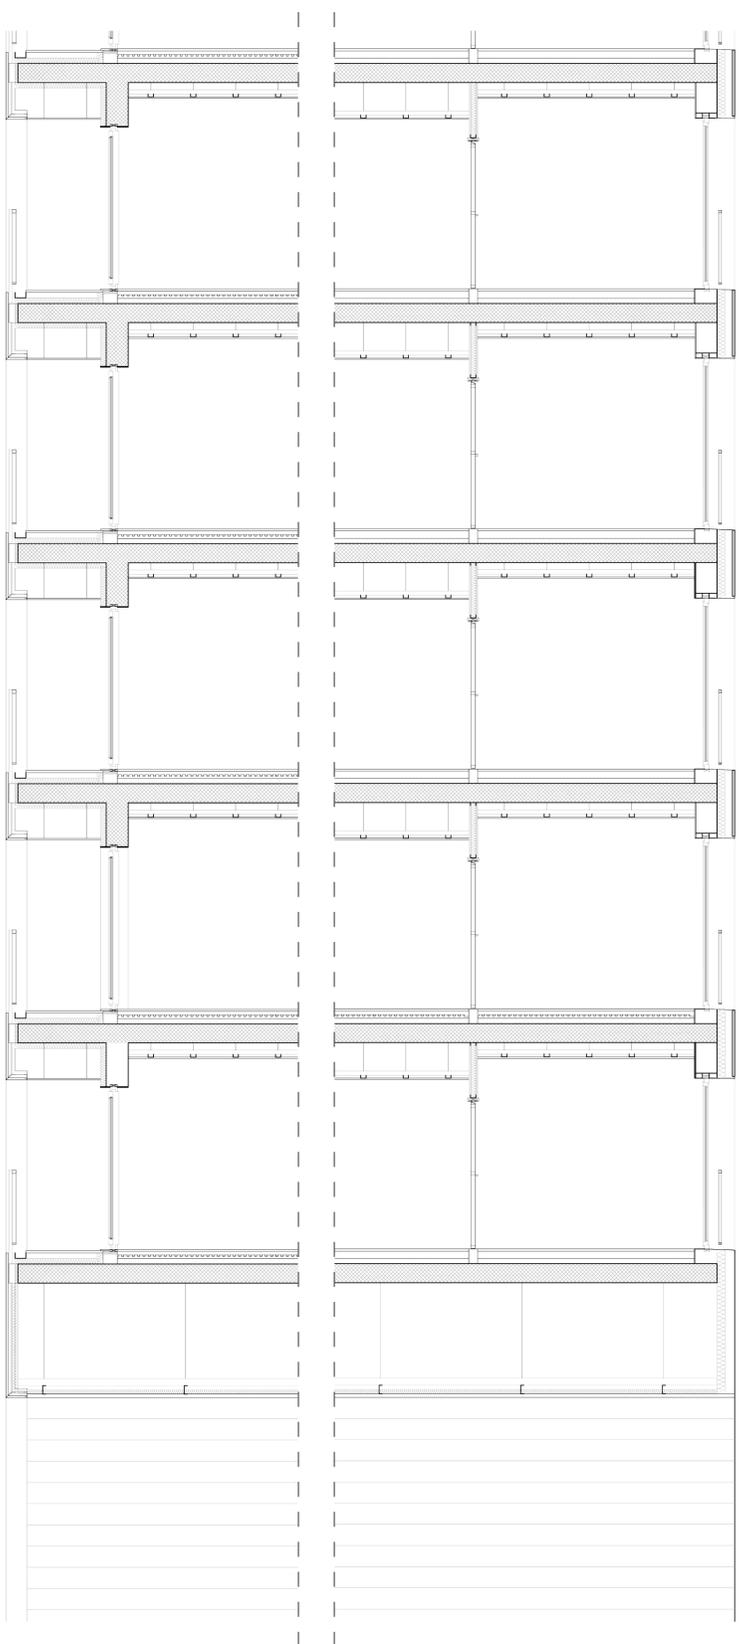

SEZIONE A - A  
1: 50

