


PIANO 1-2

tipologia: duplex

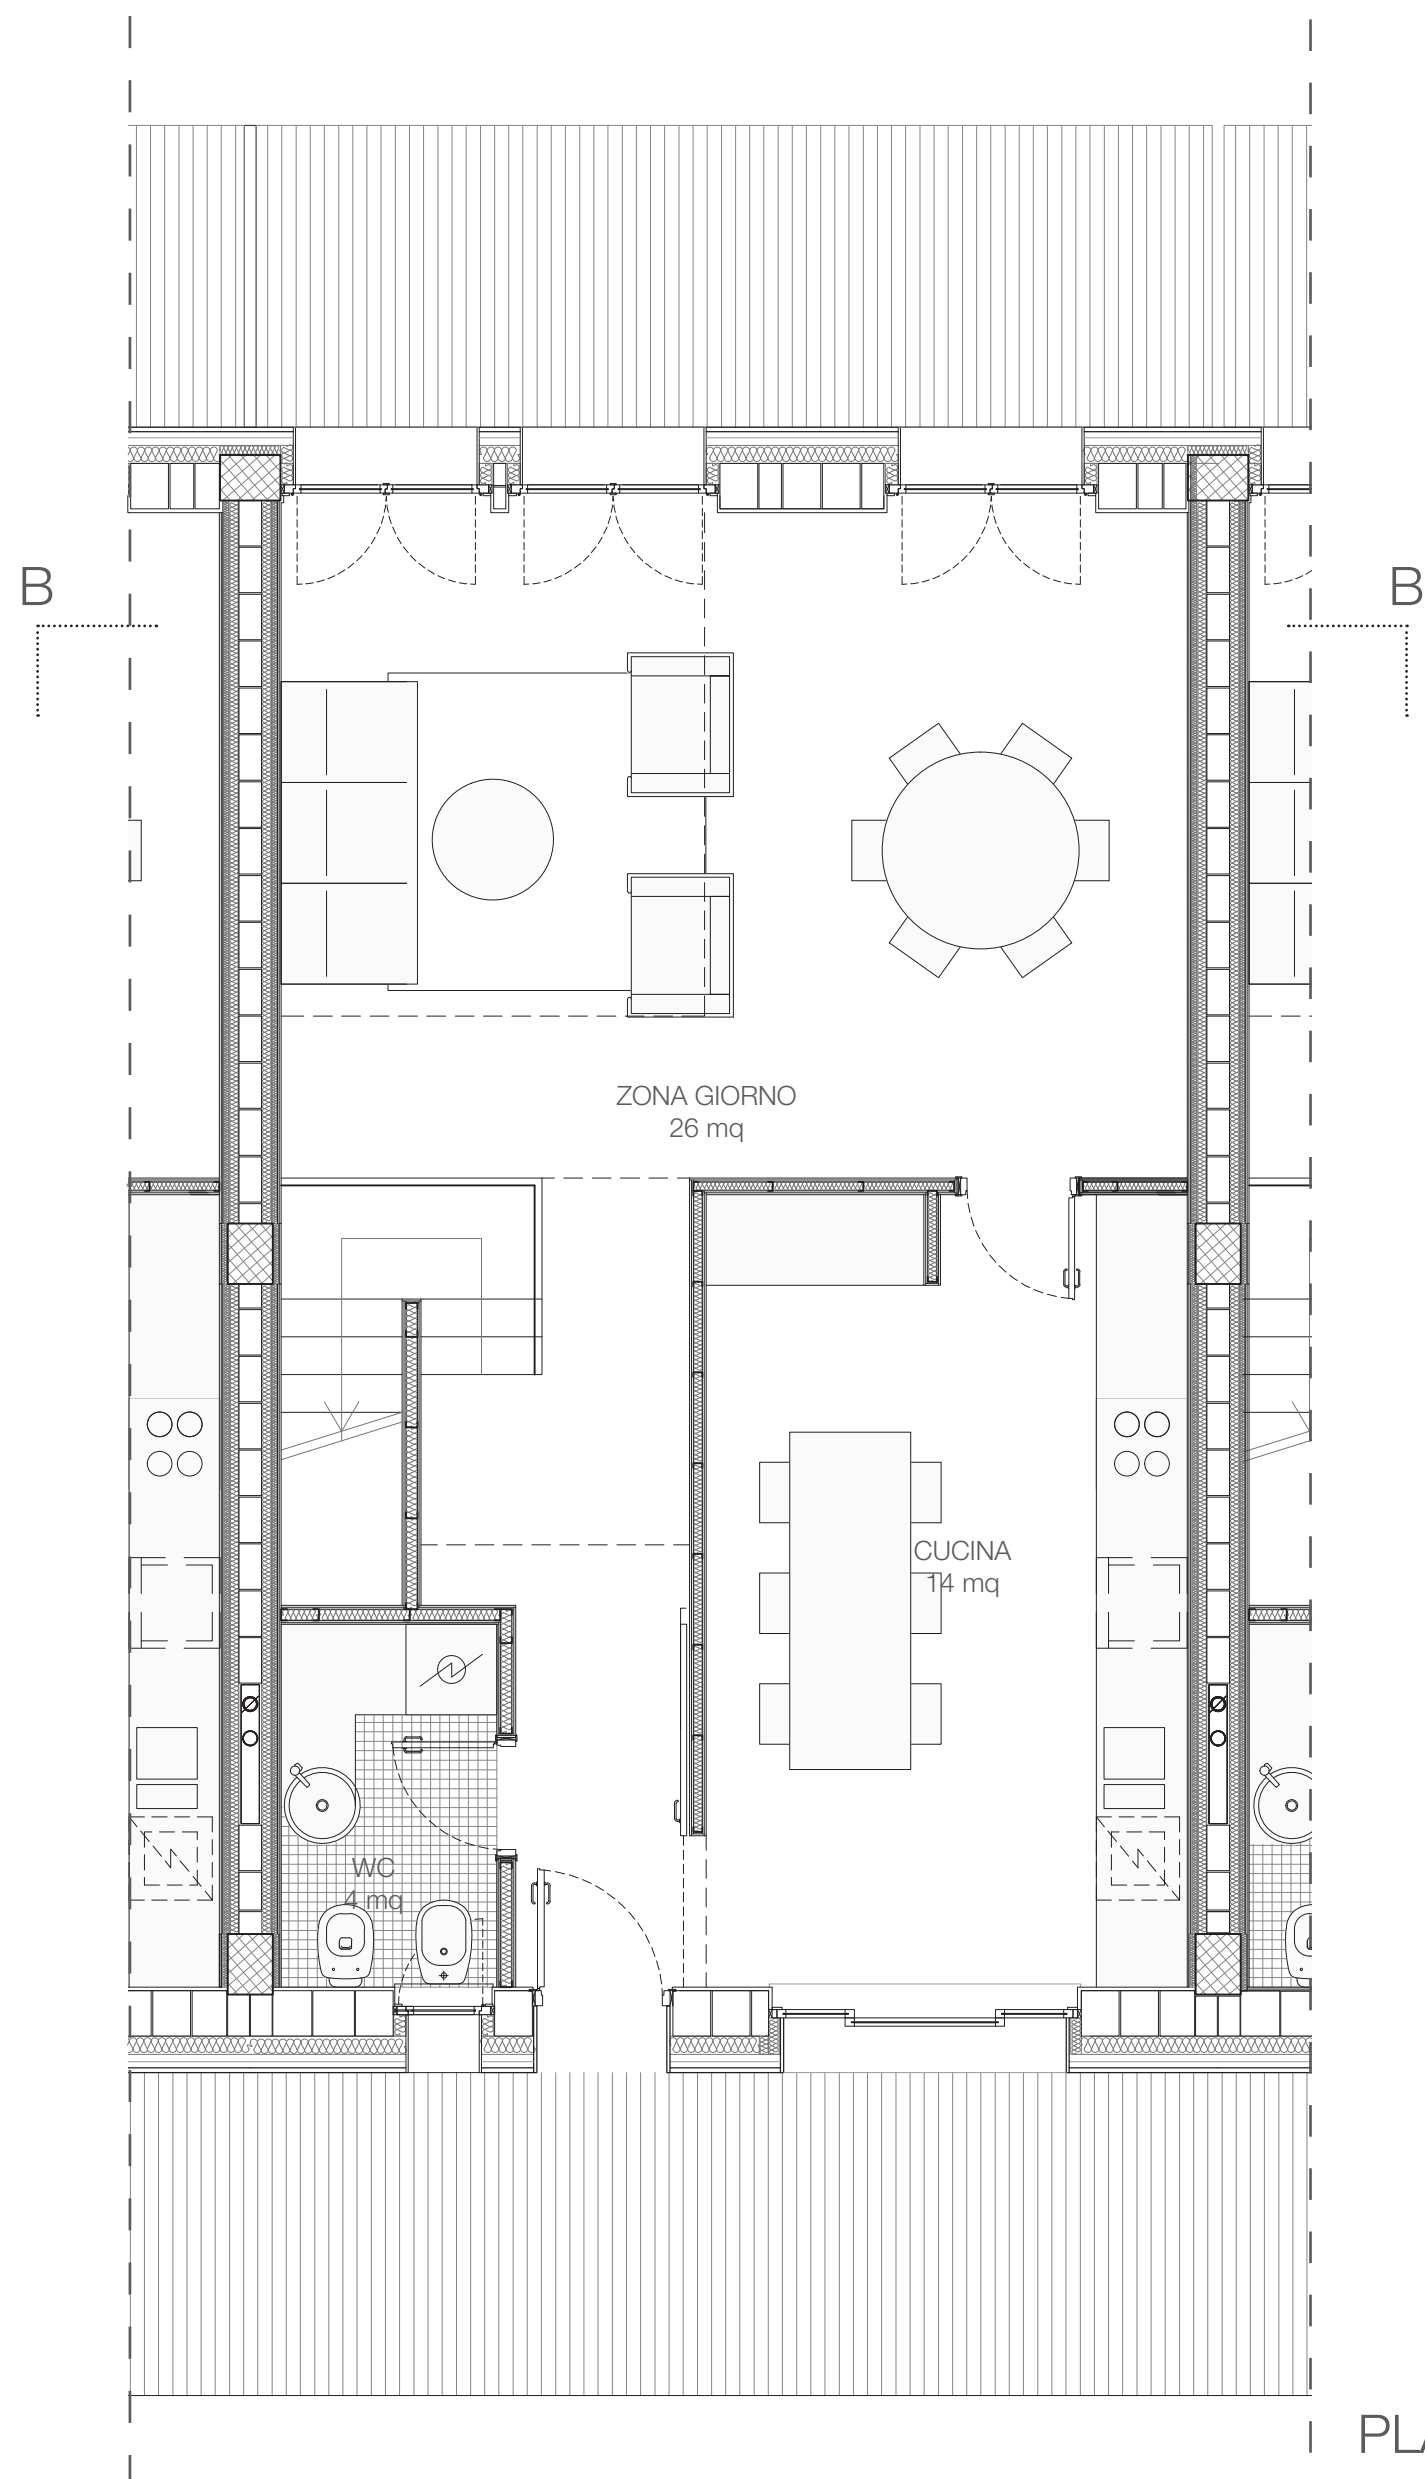


PLANIMETRIA
1: 50

tamponamento in laterizio forato
spessore: 12 cm

isolante in lana minerale
spessore: 4 cm

lastra in gesso fibra
spessore: 0,125 cm

colonna di scarico Ø 125
esalazione Ø 110

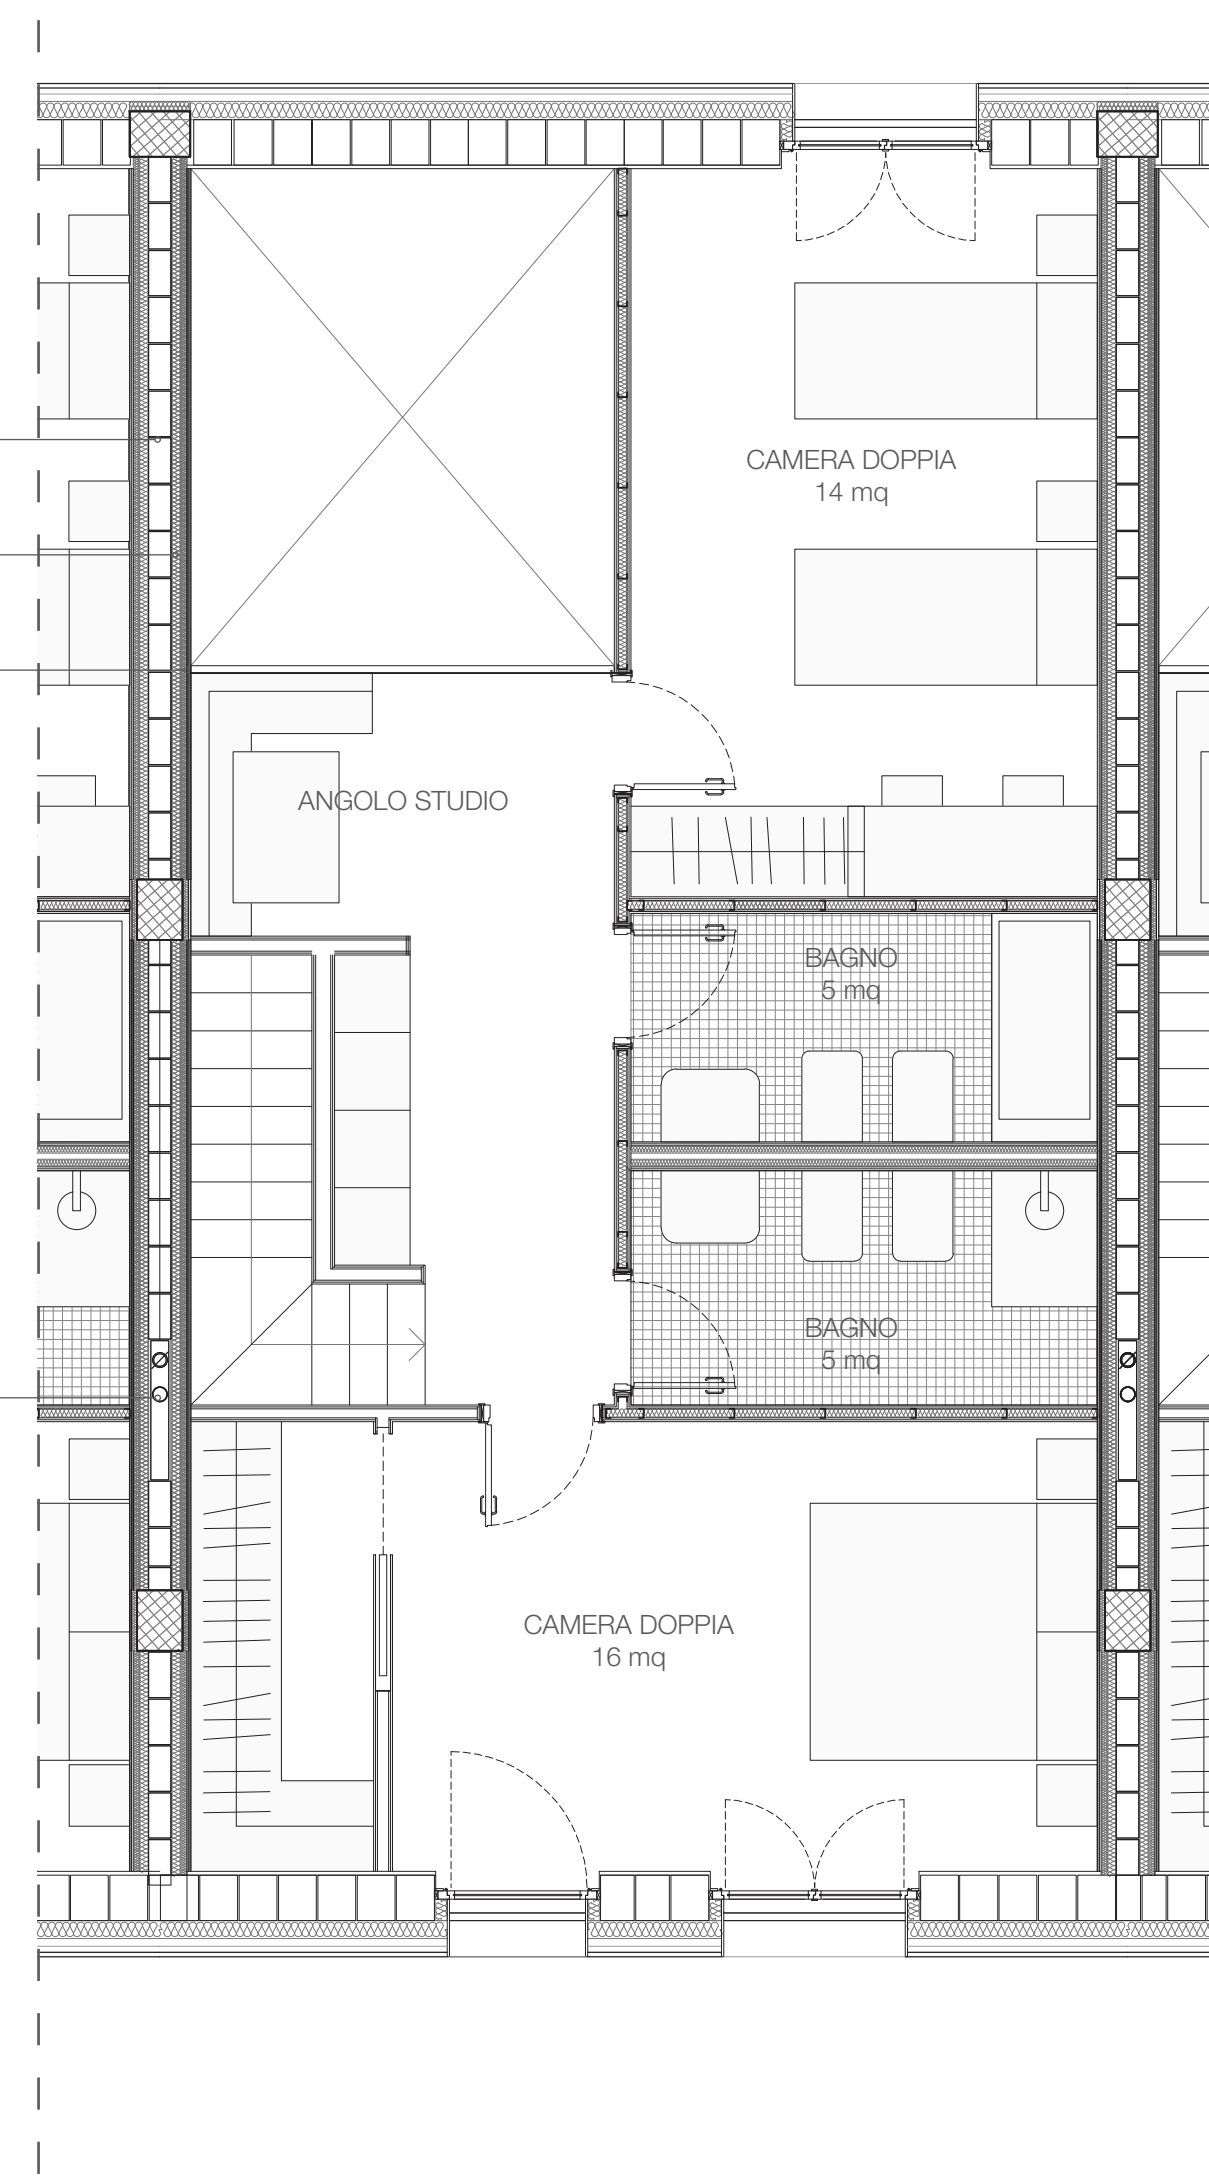

PLANIMETRIA
1: 50

SEZIONE PROSPETTICA B-B
1: 50

