


# PIANO 3

tipologia: casa - lavoro

PLANIMETRIA  
1: 50

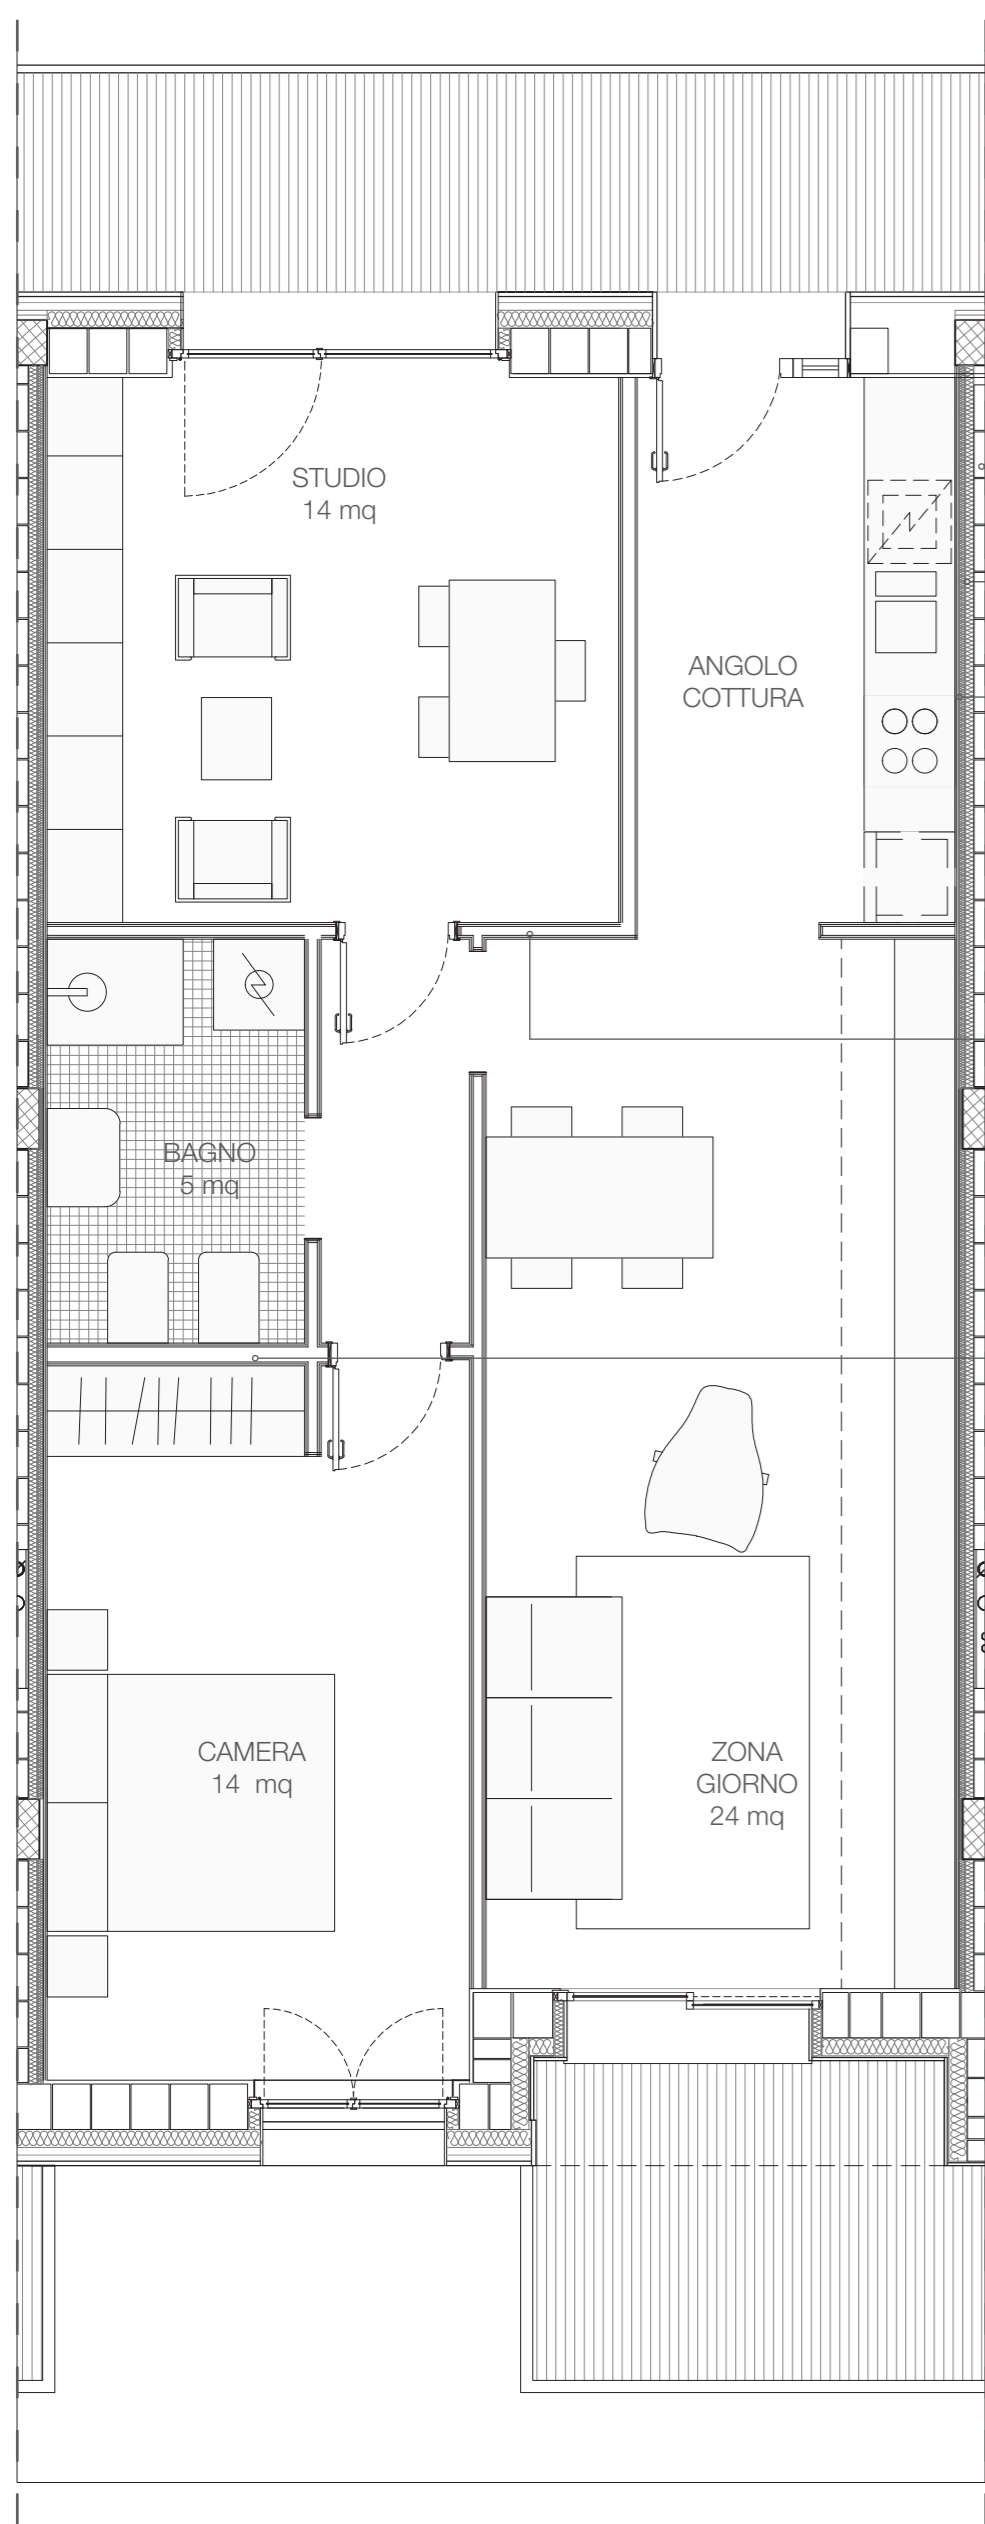

tamponamento in laterizio forato  
spessore: 12 cm

isolante in lana minerale  
spessore: 4 cm

lastra in gesso fibra  
spessore: 0.125 cm

parete interna in cartongesso  
spessore: 12.50 cm

parete interna in cartongesso  
per ambienti umidi  
spessore: 15 cm

ESPLOSO ASSONOMETRICO

lucernario in cls prefabbricato

substrato estensivo per vegetazione  
elemento di drenaggio e accumulo idrico  
impermeabilizzazione antiradice  
pannello isolante

spessore: 60 cm

solaio in c.a. monolitico alleggerito

spessore: 30 cm

ringhiera in alluminio verniciato  
montanti in alluminio verniciati  
pavimentazione in legno per esterni  
sottostruttura in lamiera grecata  
travi IPE 200

serramento in alluminio verniciato  
bianco opaco  
doppio vetro

pavimento per interni in legno  
caldana per impianto di riscaldamento a pavimento  
sottofondo per impianti  
solaio monolitico in c.a. alleggerito

spessore: 50 cm

parete interna in cartongesso

spessore: 12.50 cm

parete tradizionale di tamponamento  
controparete in cartongesso

spessore: 40 cm

rivestimento in lastre di ardesia  
sottostruttura metallica  
isolante  
blocco semipieno in laterizio  
controparete in cartongesso

spessore: 57 cm