

Italian Furnishing Design Exhibition in 12 Periods



Politecnico di Milano
Scuola del Design - BV
Corso di Laurea Magistrale
Design degli Interni
Sezione I1 - a.a. 2014-2015

Relatore: Prof. Galbiati Marcello
Correlatore: Prof. Origoni Franco

Studente: Ren Qiuming
matr. 797568

Contents

Original Plan 1:30	1
Plan 1:30	2
Equipment Plan 1:30	3
Pavement Plan 1:30	4
Original Ceiling Plan 1:30	5
Ceiling Plan 1:30	6
A-A Section 1:30	7
Outer Elevation 1:50	8
Inner Elevation 1:50	9




Politecnico di Milano
Scuola del Design - BV
Corso di Laurea Magistrale
Design degli Interni
Sezione I1 - a.a. 2014-2015

Relatore: Prof. Galbiati Marcello
Correlatore: Prof. Origoni Franco

Studente: Ren Qiuming
matr. 797568

Original Plan 1:30

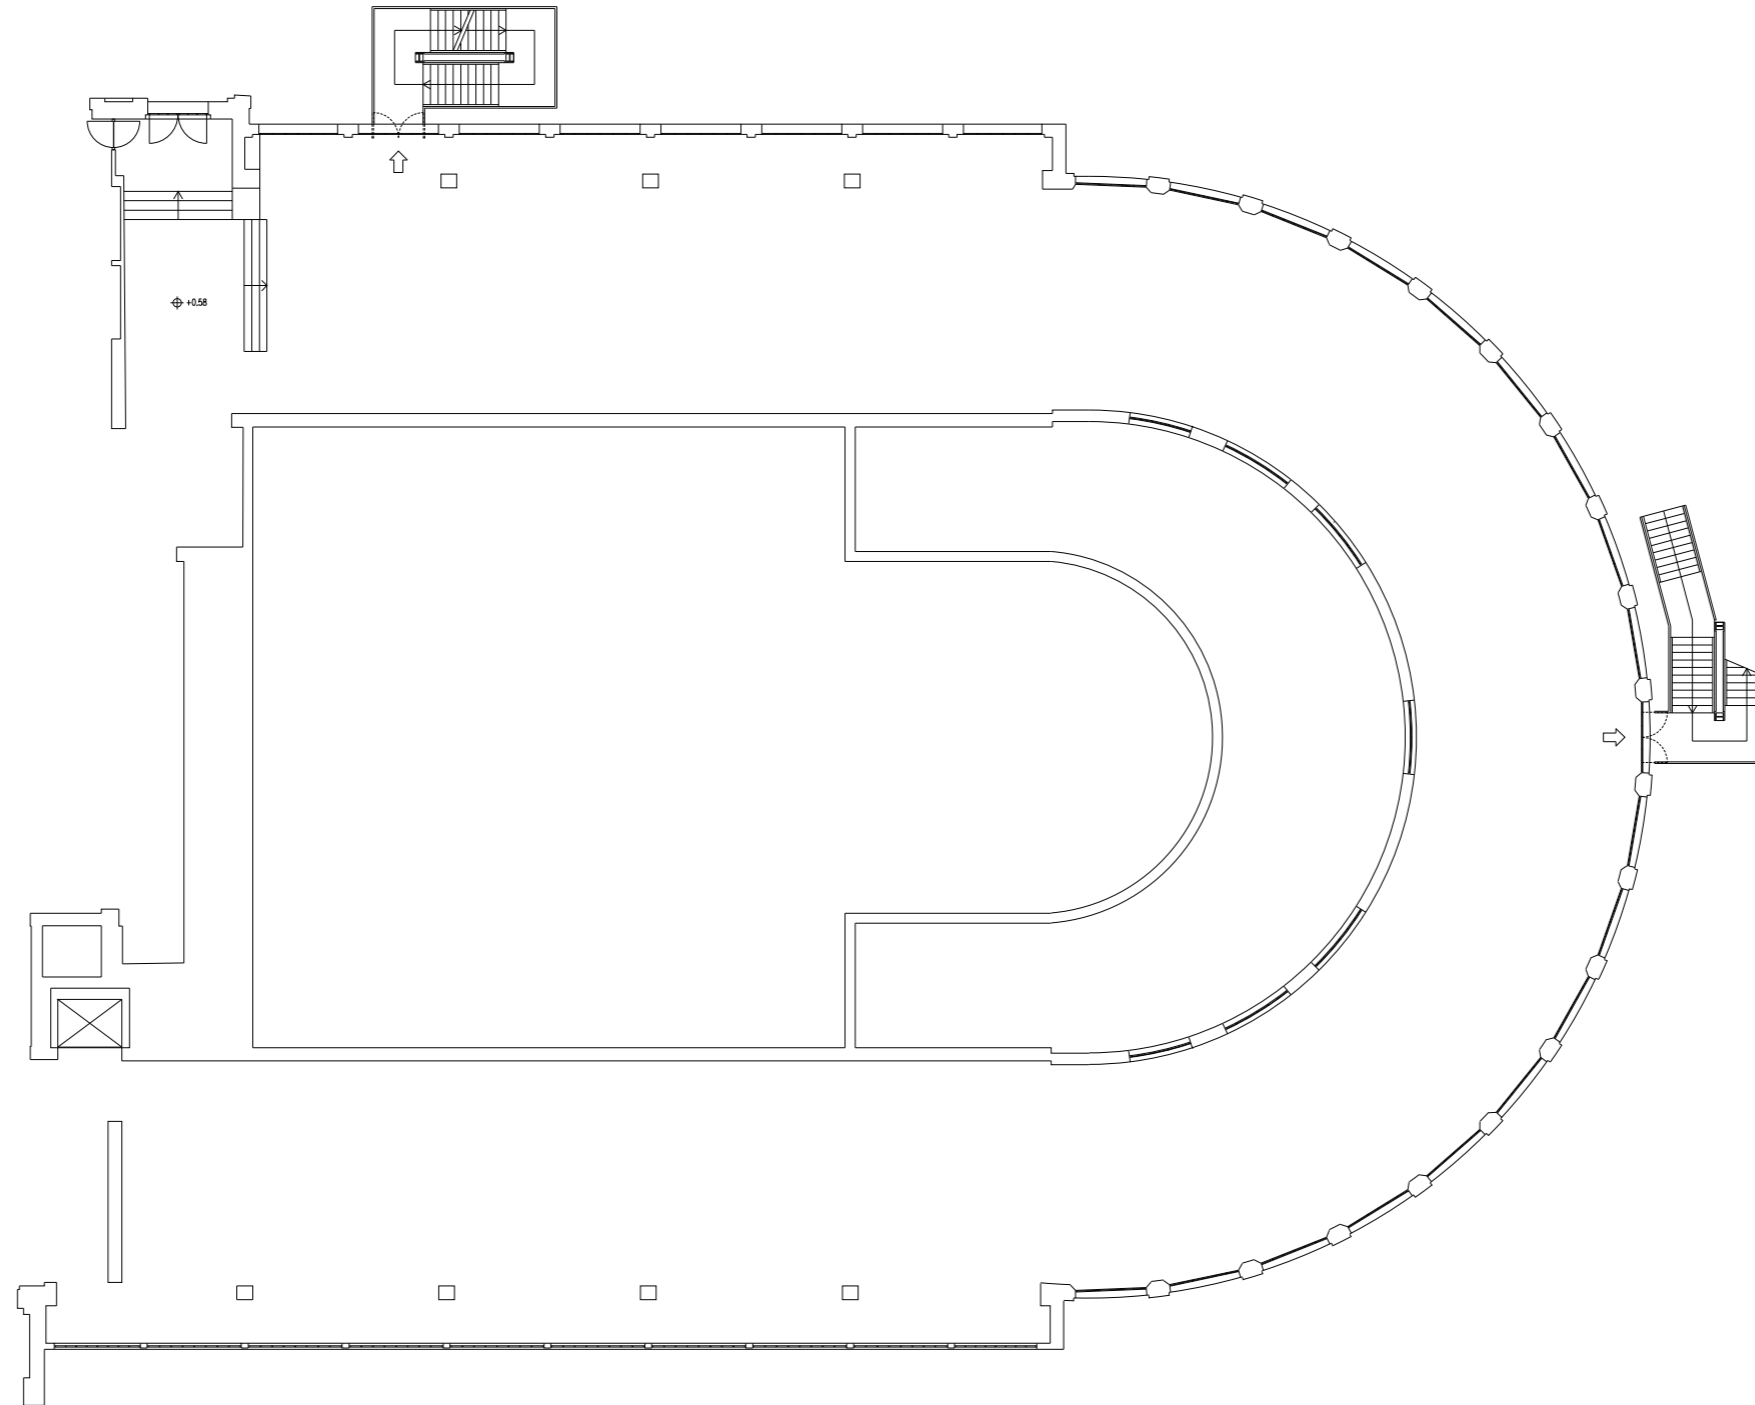


Politecnico di Milano
Scuola del Design - BV
Corso di Laurea Magistrale
Design degli Interni
Sezione I1 - a.a. 2014-2015

Relatore: Prof. Galbiati Marcello
Correlatore: Prof. Origoni Franco

Studente: Ren Qiuming
matr. 797568

Plan 1:30

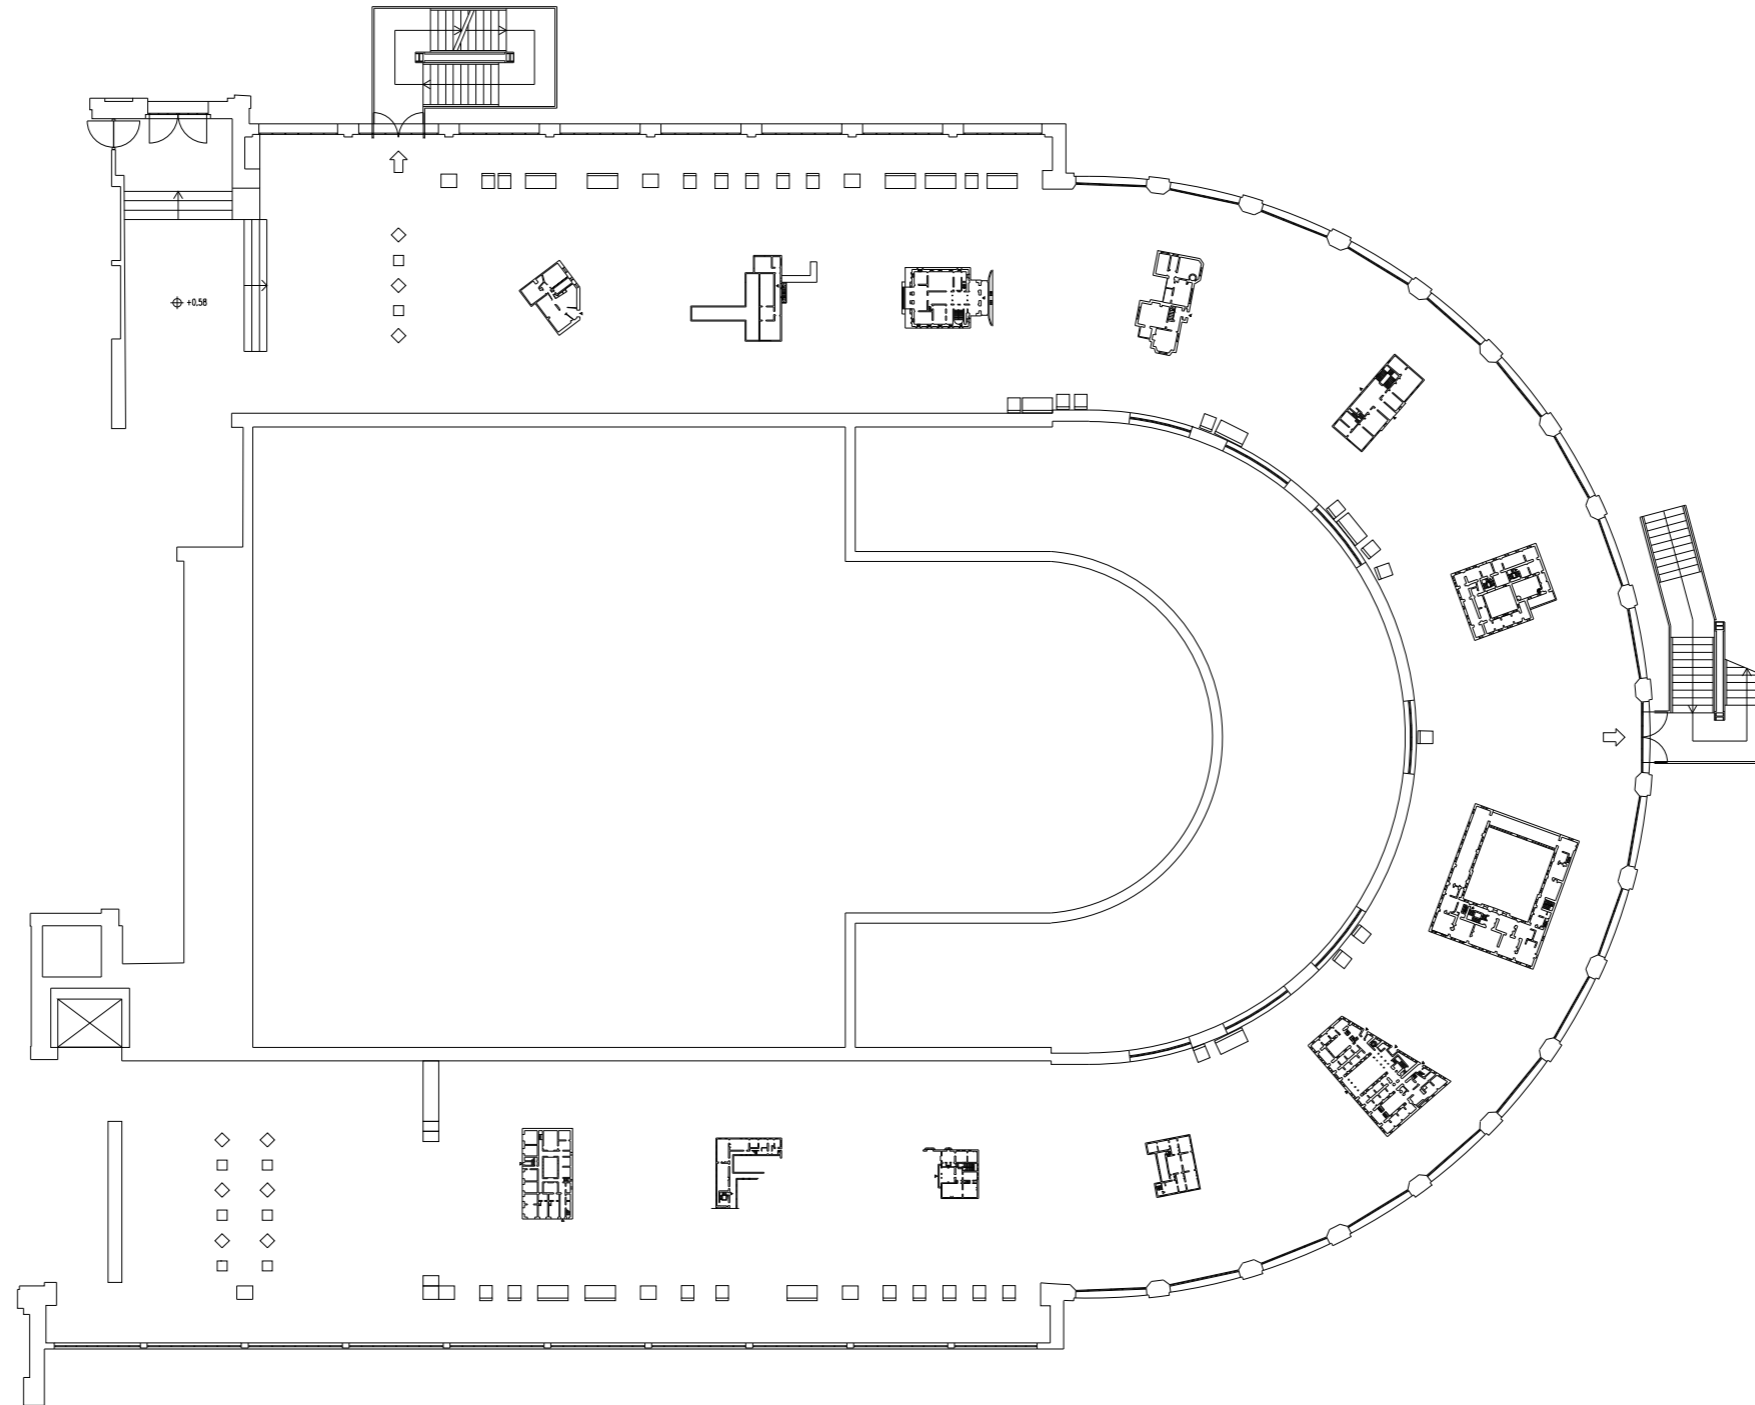


Politecnico di Milano
Scuola del Design - BV
Corso di Laurea Magistrale
Design degli Interni
Sezione I1 - a.a. 2014-2015

Relatore: Prof. Galbiati Marcello
Correlatore: Prof. Origoni Franco

Studente: Ren Qiuming
matr. 797568

Equipment Plan 1:30

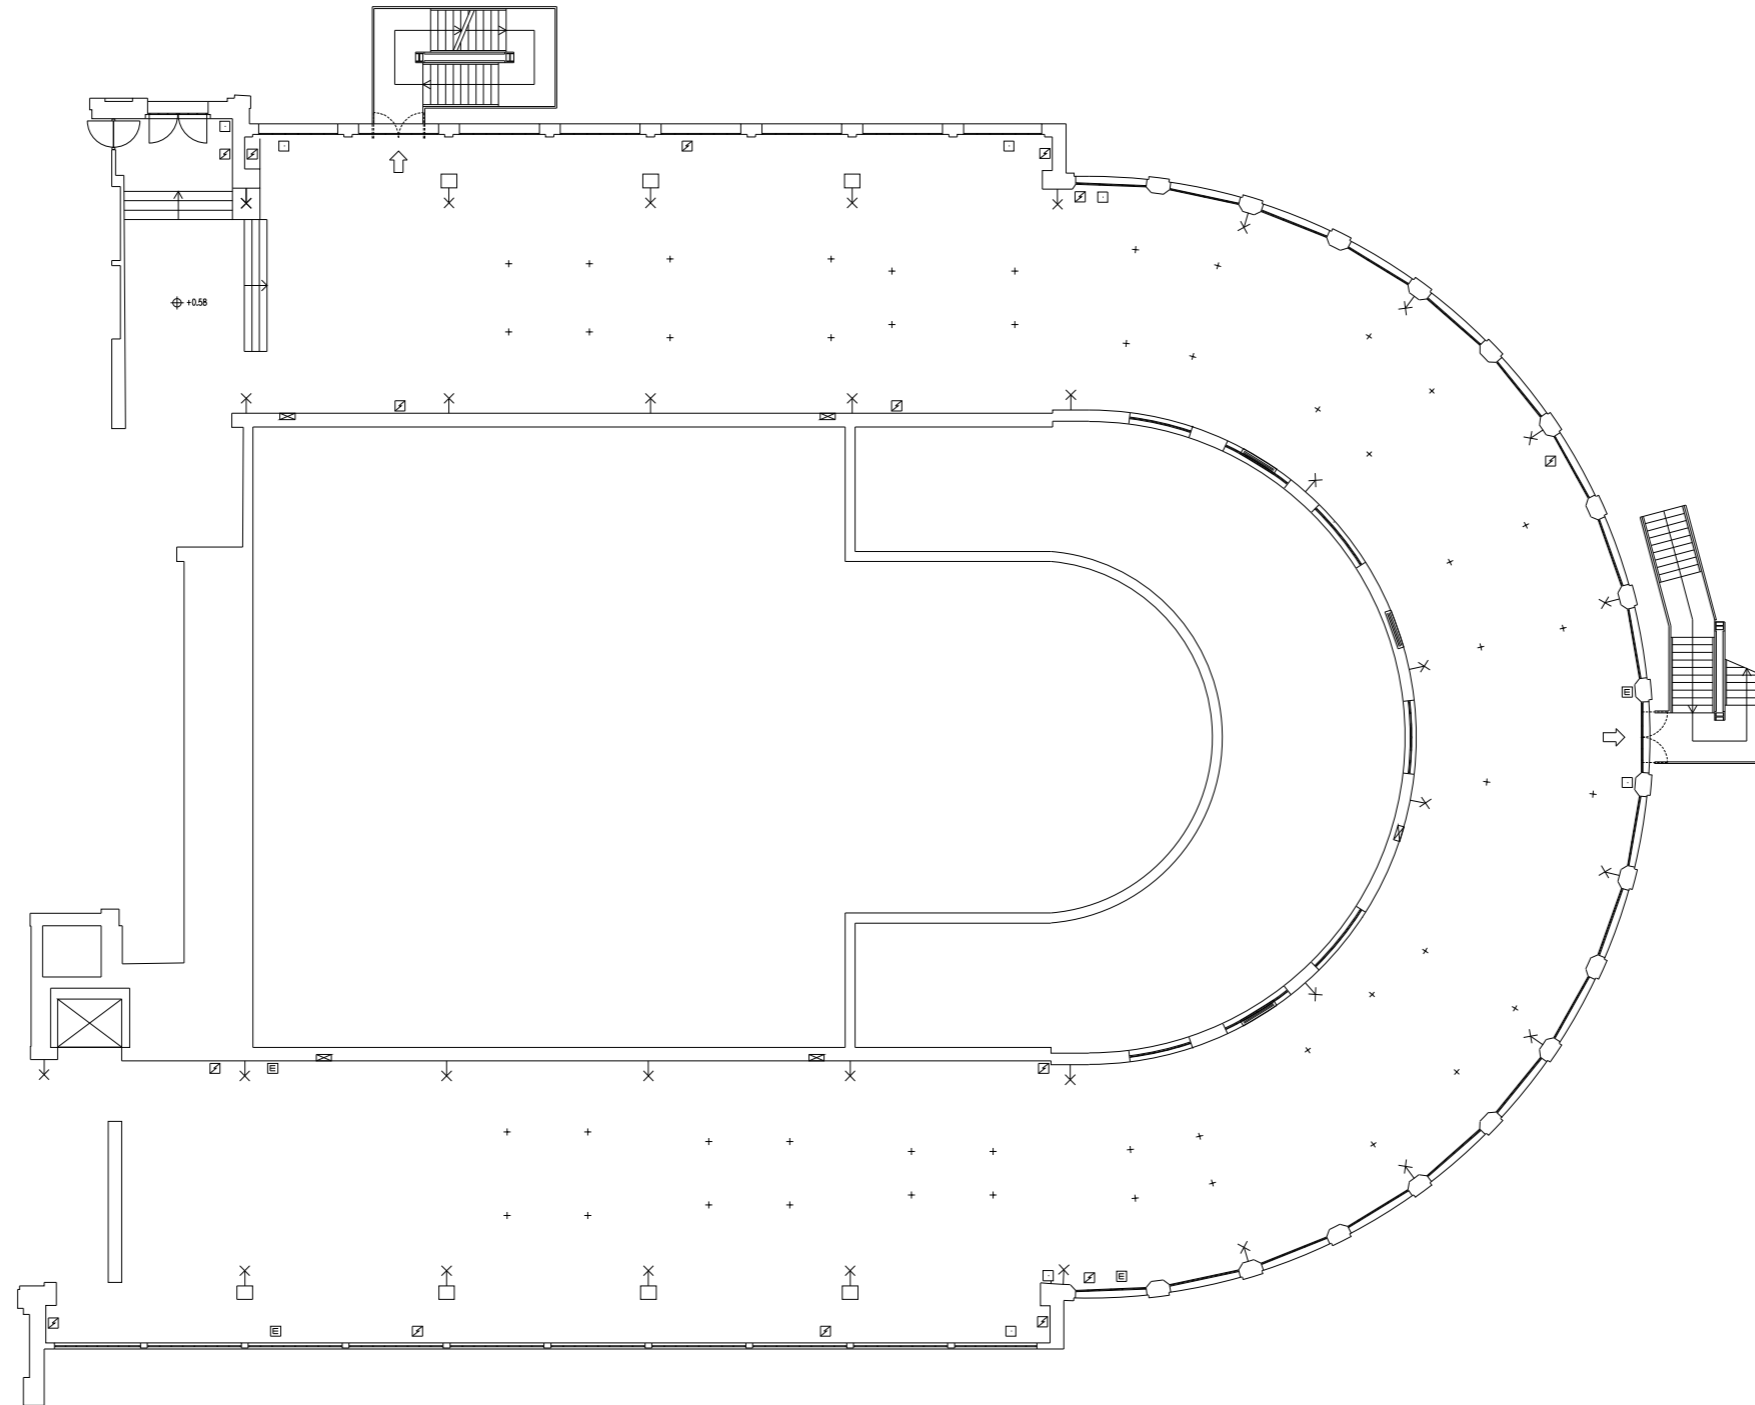


Politecnico di Milano
Scuola del Design - BV
Corso di Laurea Magistrale
Design degli Interni
Sezione I1 - a.a. 2014-2015

Relatore: Prof. Galbiati Marcello
Correlatore: Prof. Origoni Franco

Studente: Ren Qiuming
matr. 797568

Pavement Plan 1:30

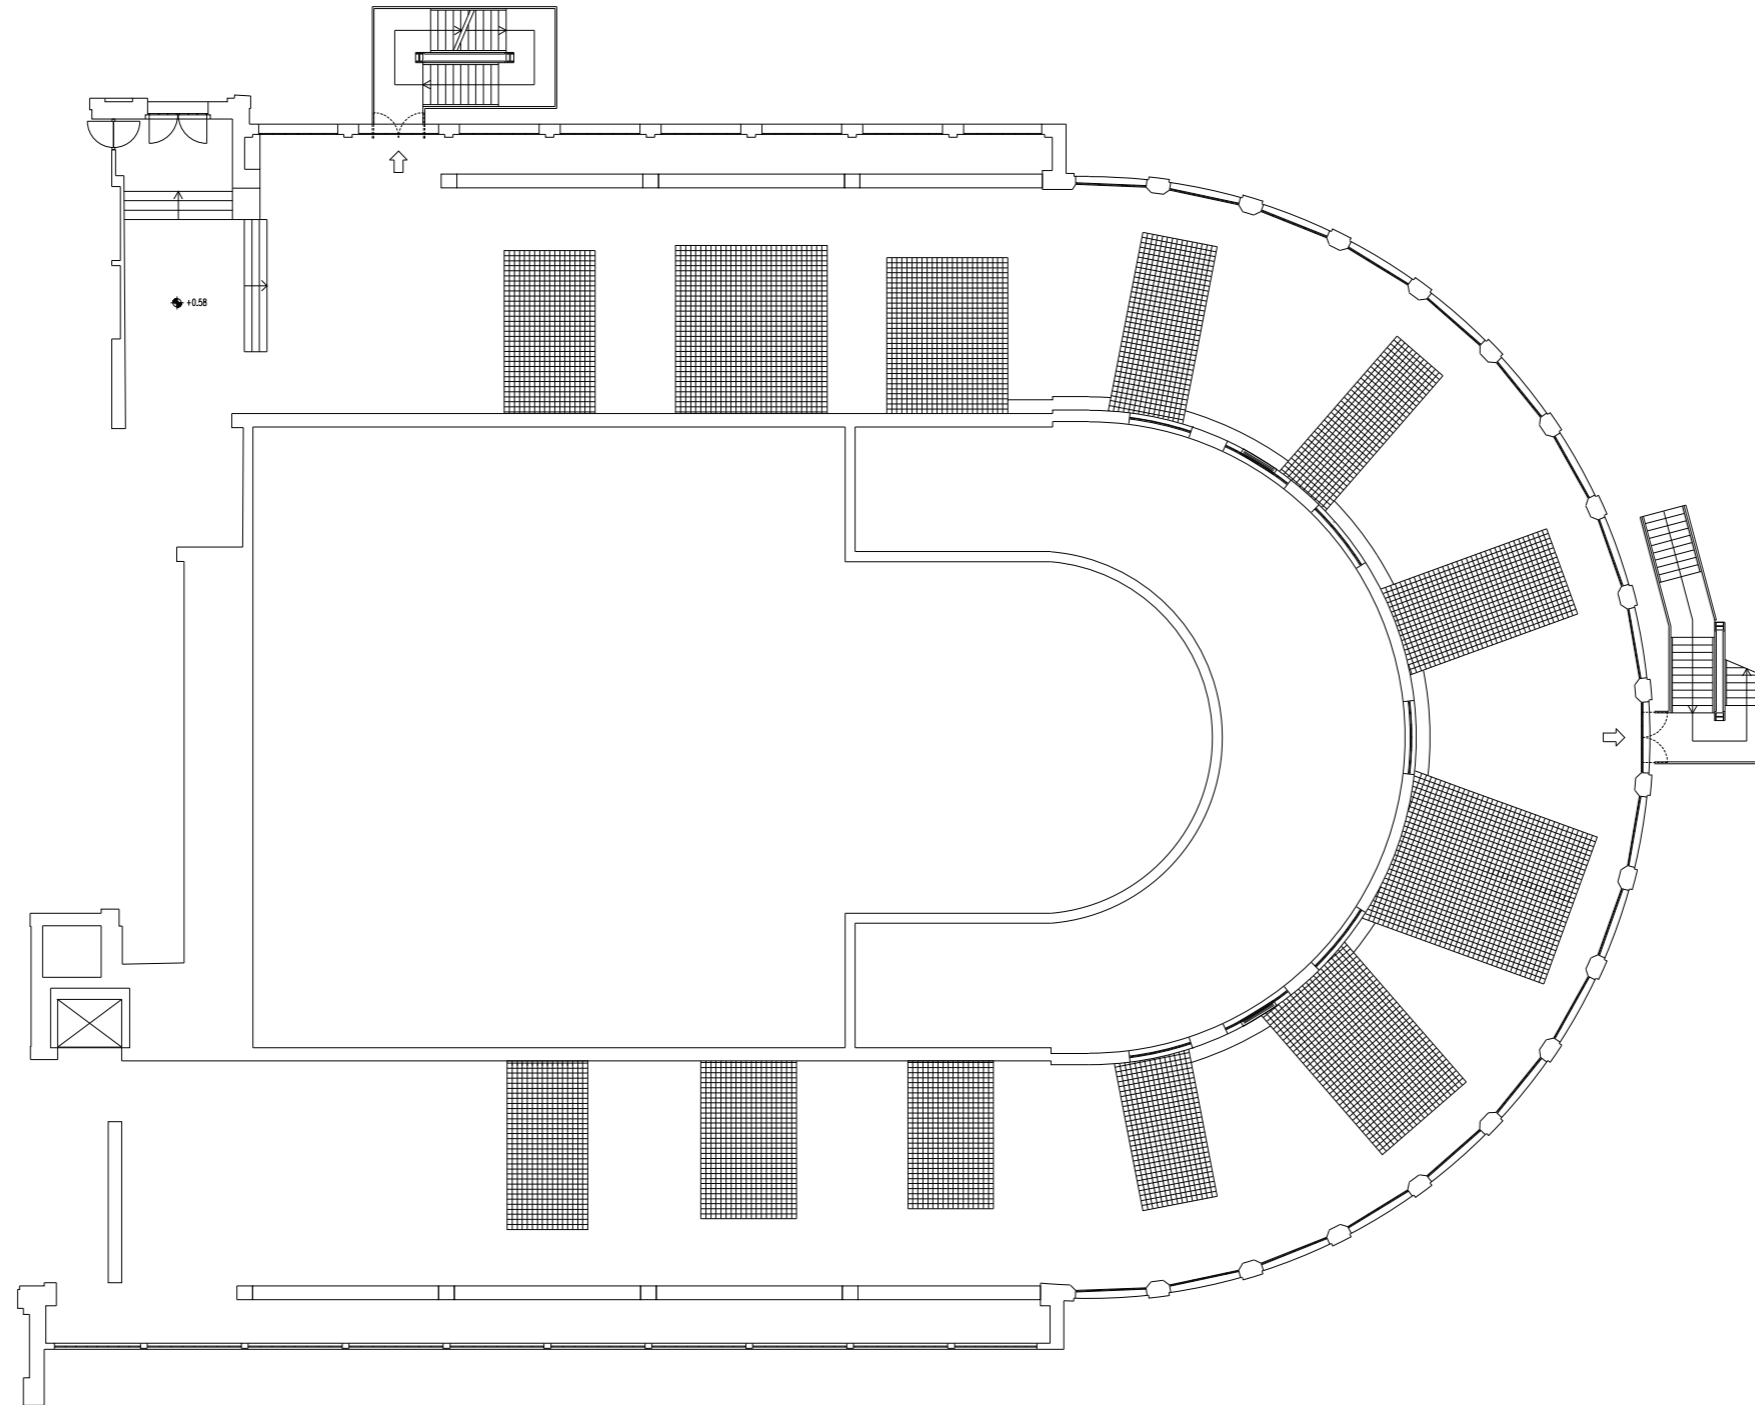


Politecnico di Milano
Scuola del Design - BV
Corso di Laurea Magistrale
Design degli Interni
Sezione I1 - a.a. 2014-2015

Relatore: Prof. Galbiati Marcello
Correlatore: Prof. Origoni Franco

Studente: Ren Qiuming
matr. 797568

Original Ceiling Plan 1:30

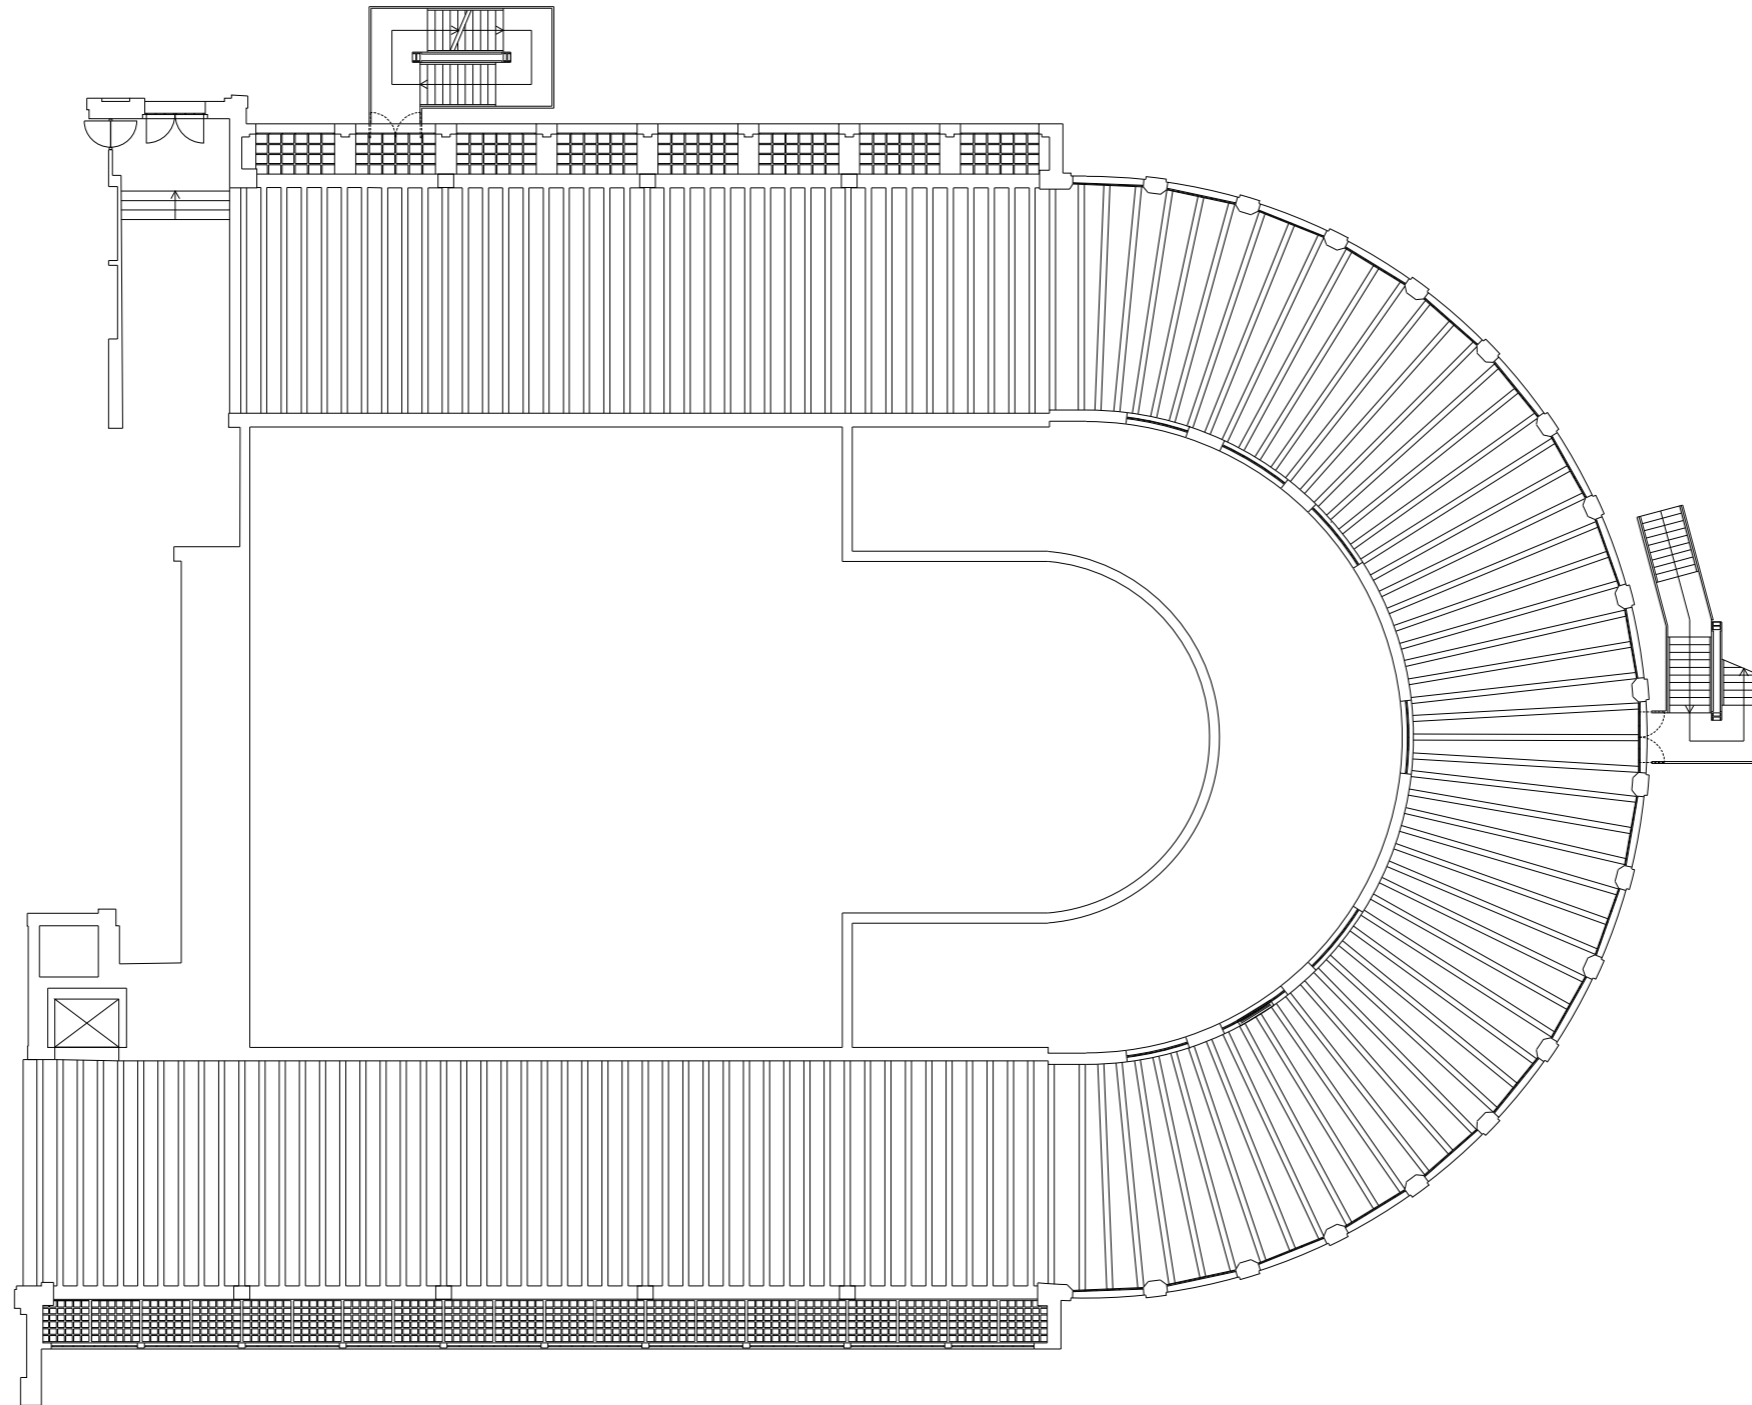


Politecnico di Milano
Scuola del Design - BV
Corso di Laurea Magistrale
Design degli Interni
Sezione I1 - a.a. 2014-2015

Relatore: Prof. Galbiati Marcello
Correlatore: Prof. Origoni Franco

Studente: Ren Qiuming
matr. 797568

Ceiling Plan 1:30


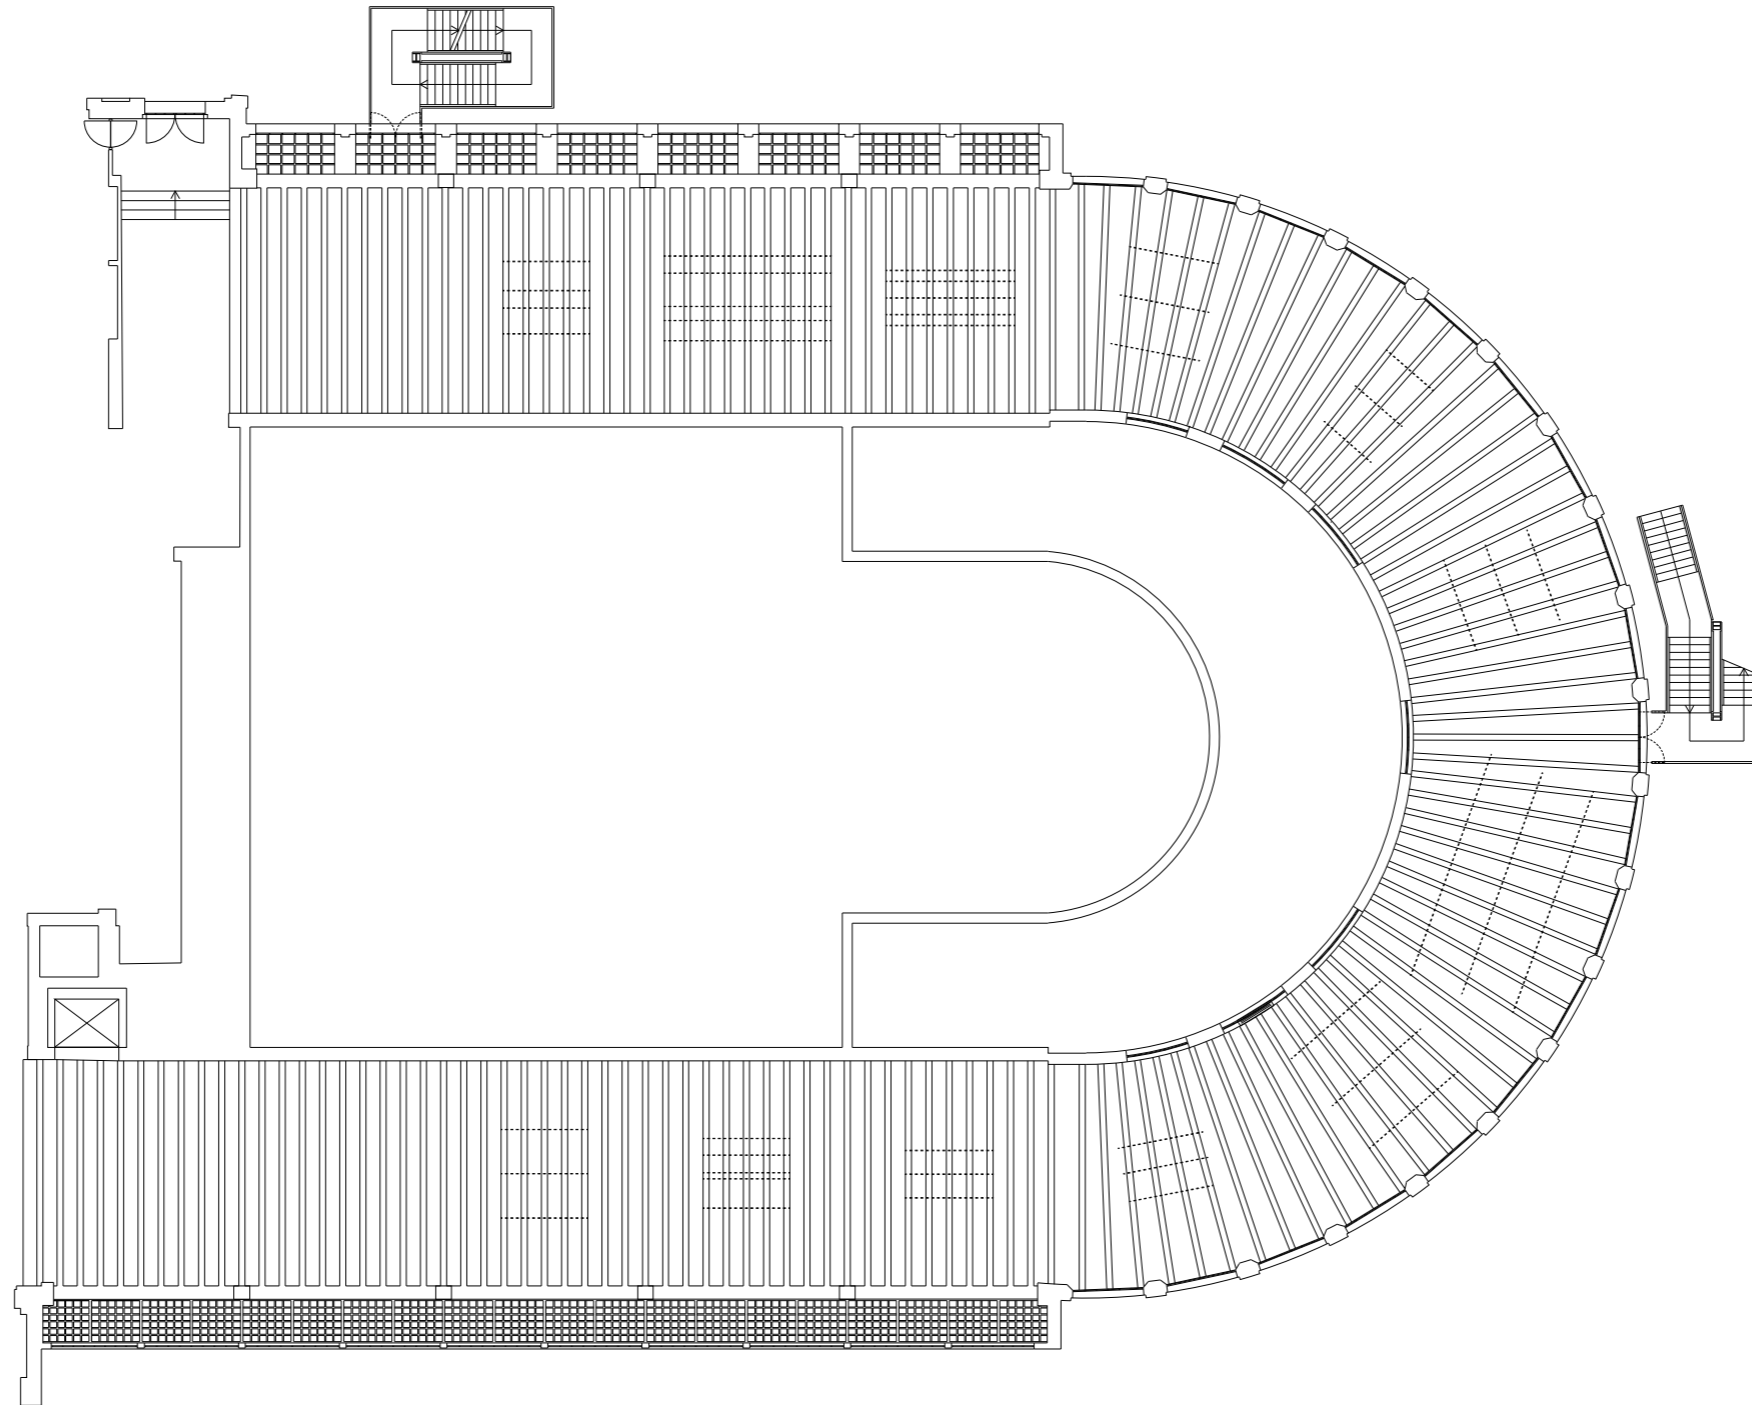


Politecnico di Milano
Scuola del Design - BV
Corso di Laurea Magistrale
Design degli Interni
Sezione I1 - a.a. 2014-2015

Relatore: Prof. Galbiati Marcello
Correlatore: Prof. Origoni Franco

Studente: Ren Qiuming
matr. 797568

A-A Section 1:30

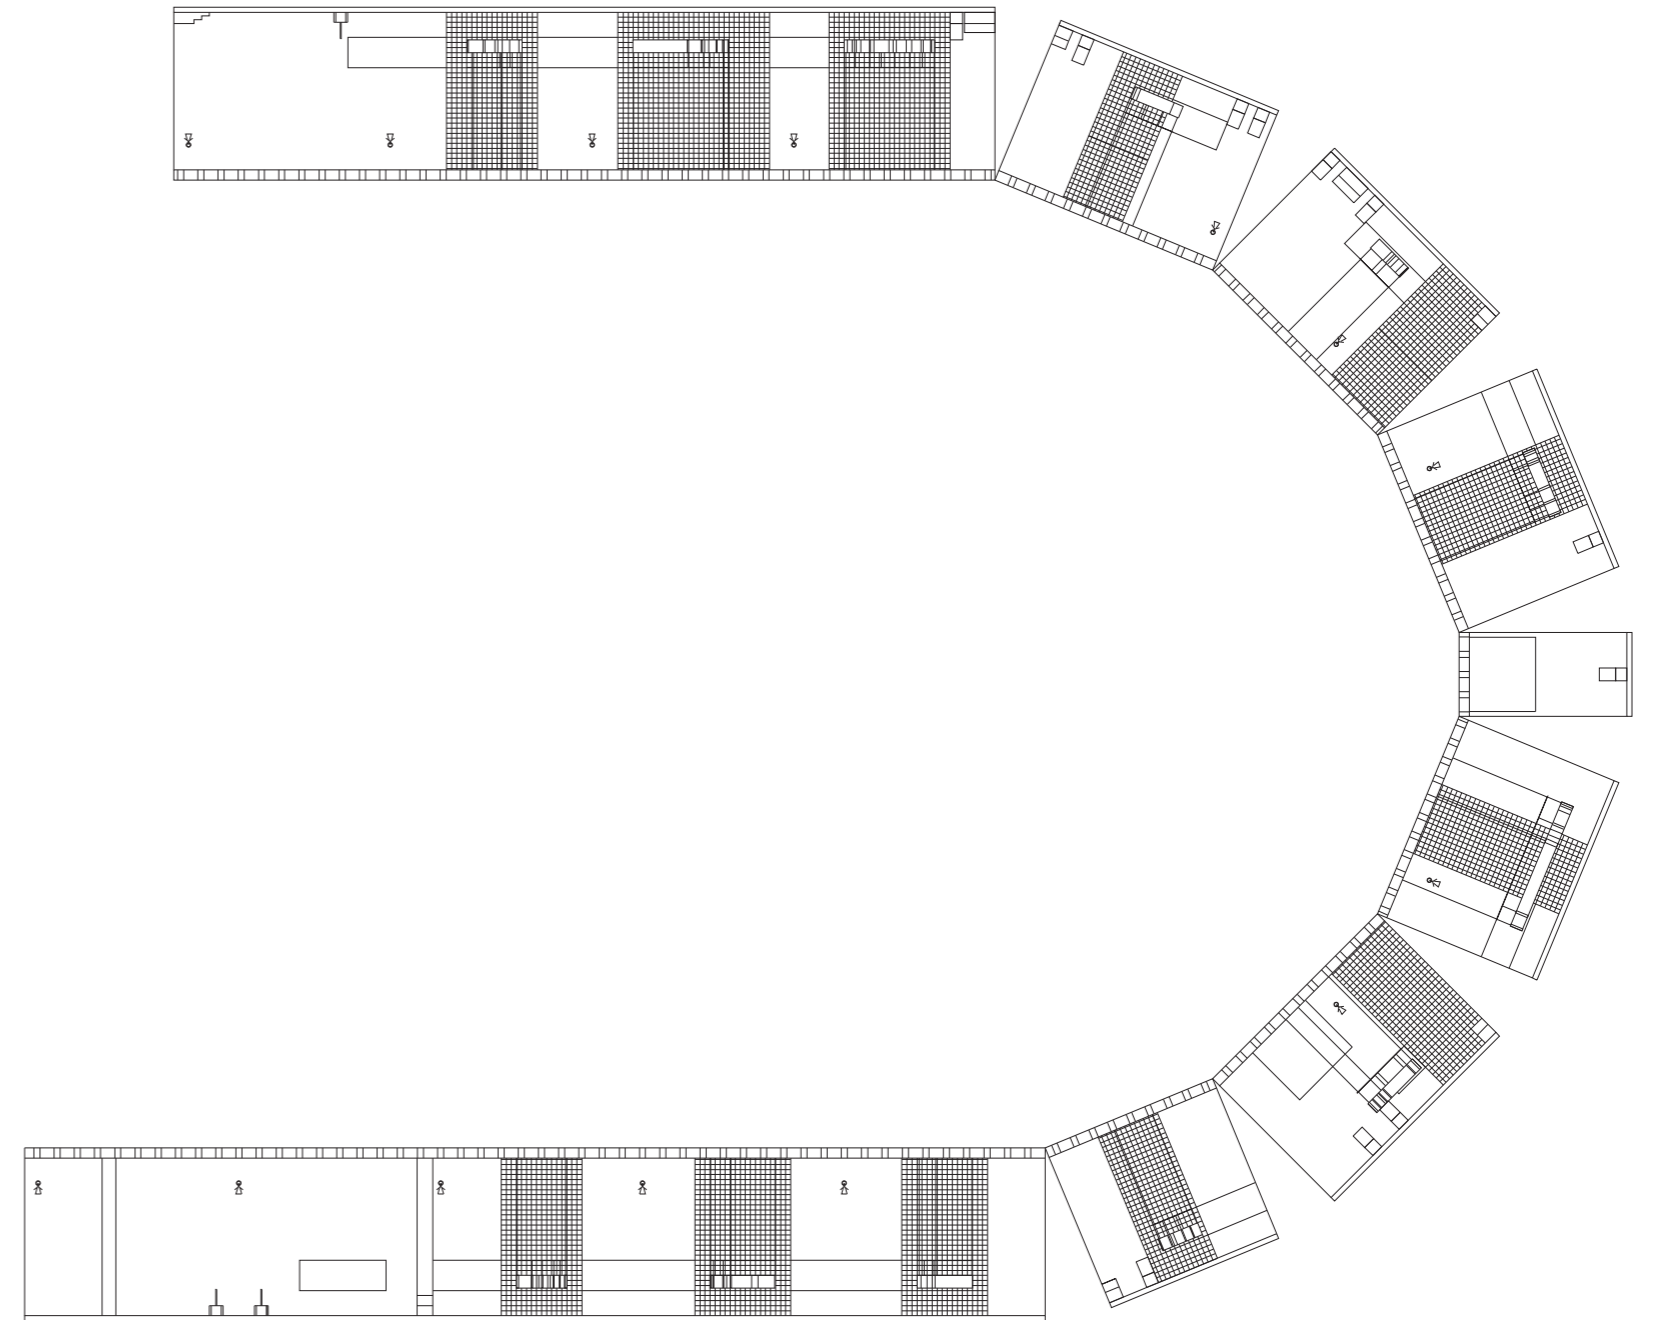
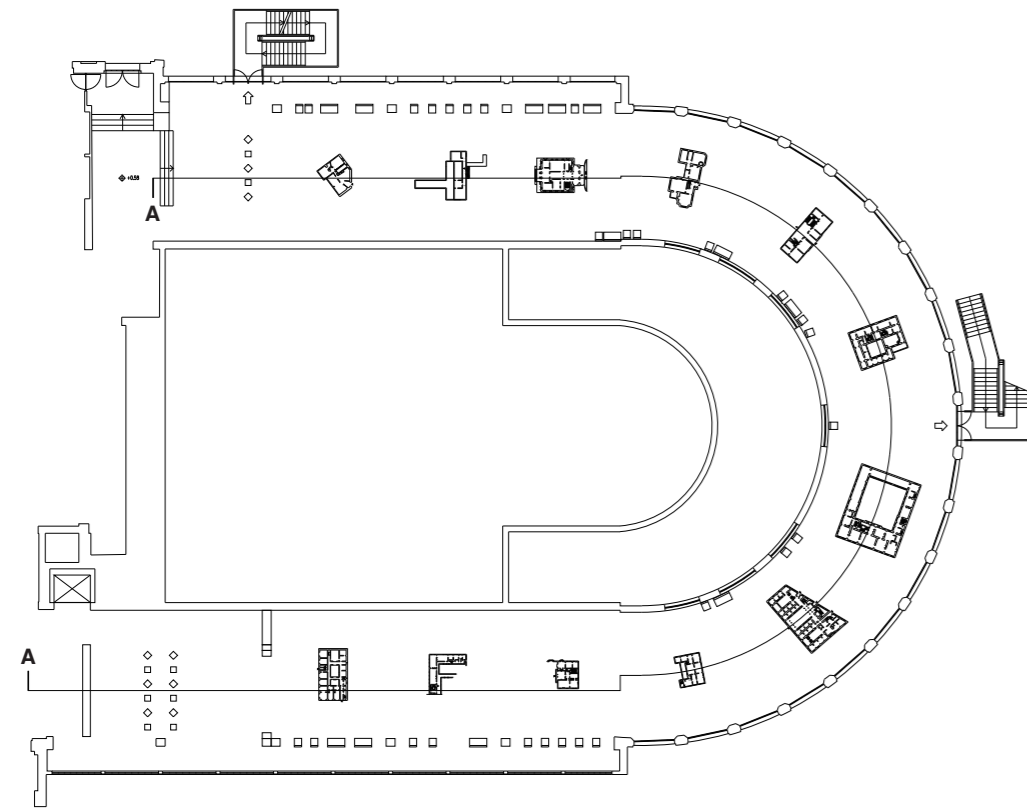


Politecnico di Milano
Scuola del Design - BV
Corso di Laurea Magistrale
Design degli Interni
Sezione I1 - a.a. 2014-2015

Relatore: Prof. Galbiati Marcello
Correlatore: Prof. Origoni Franco

Studente: Ren Qiuming
matr. 797568

Outer Elevation 1:50

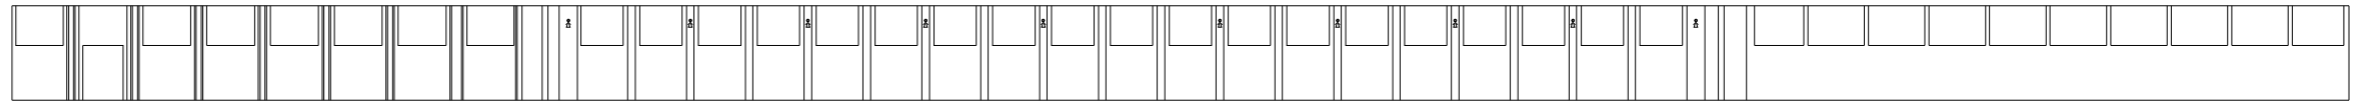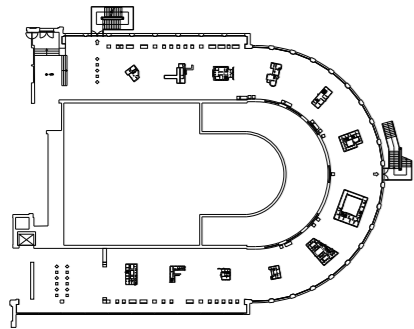


Politecnico di Milano
Scuola del Design - BV
Corso di Laurea Magistrale
Design degli Interni
Sezione I1 - a.a. 2014-2015

Relatore: Prof. Galbiati Marcello
Correlatore: Prof. Origoni Franco

Studente: Ren Qiuming
matr. 797568

Inner Elevation 1:50

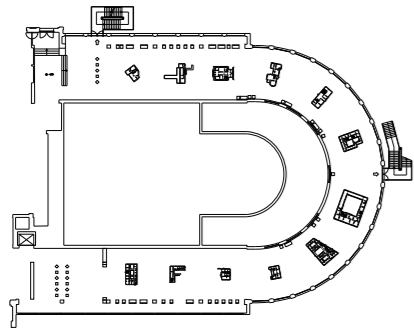

Politecnico di Milano
Scuola del Design - BV
Corso di Laurea Magistrale
Design degli Interni
Sezione I1 - a.a. 2014-2015

Relatore: Prof. Galbiati Marcello
Correlatore: Prof. Origoni Franco

Studente: Ren Qiuming
matr. 797568