

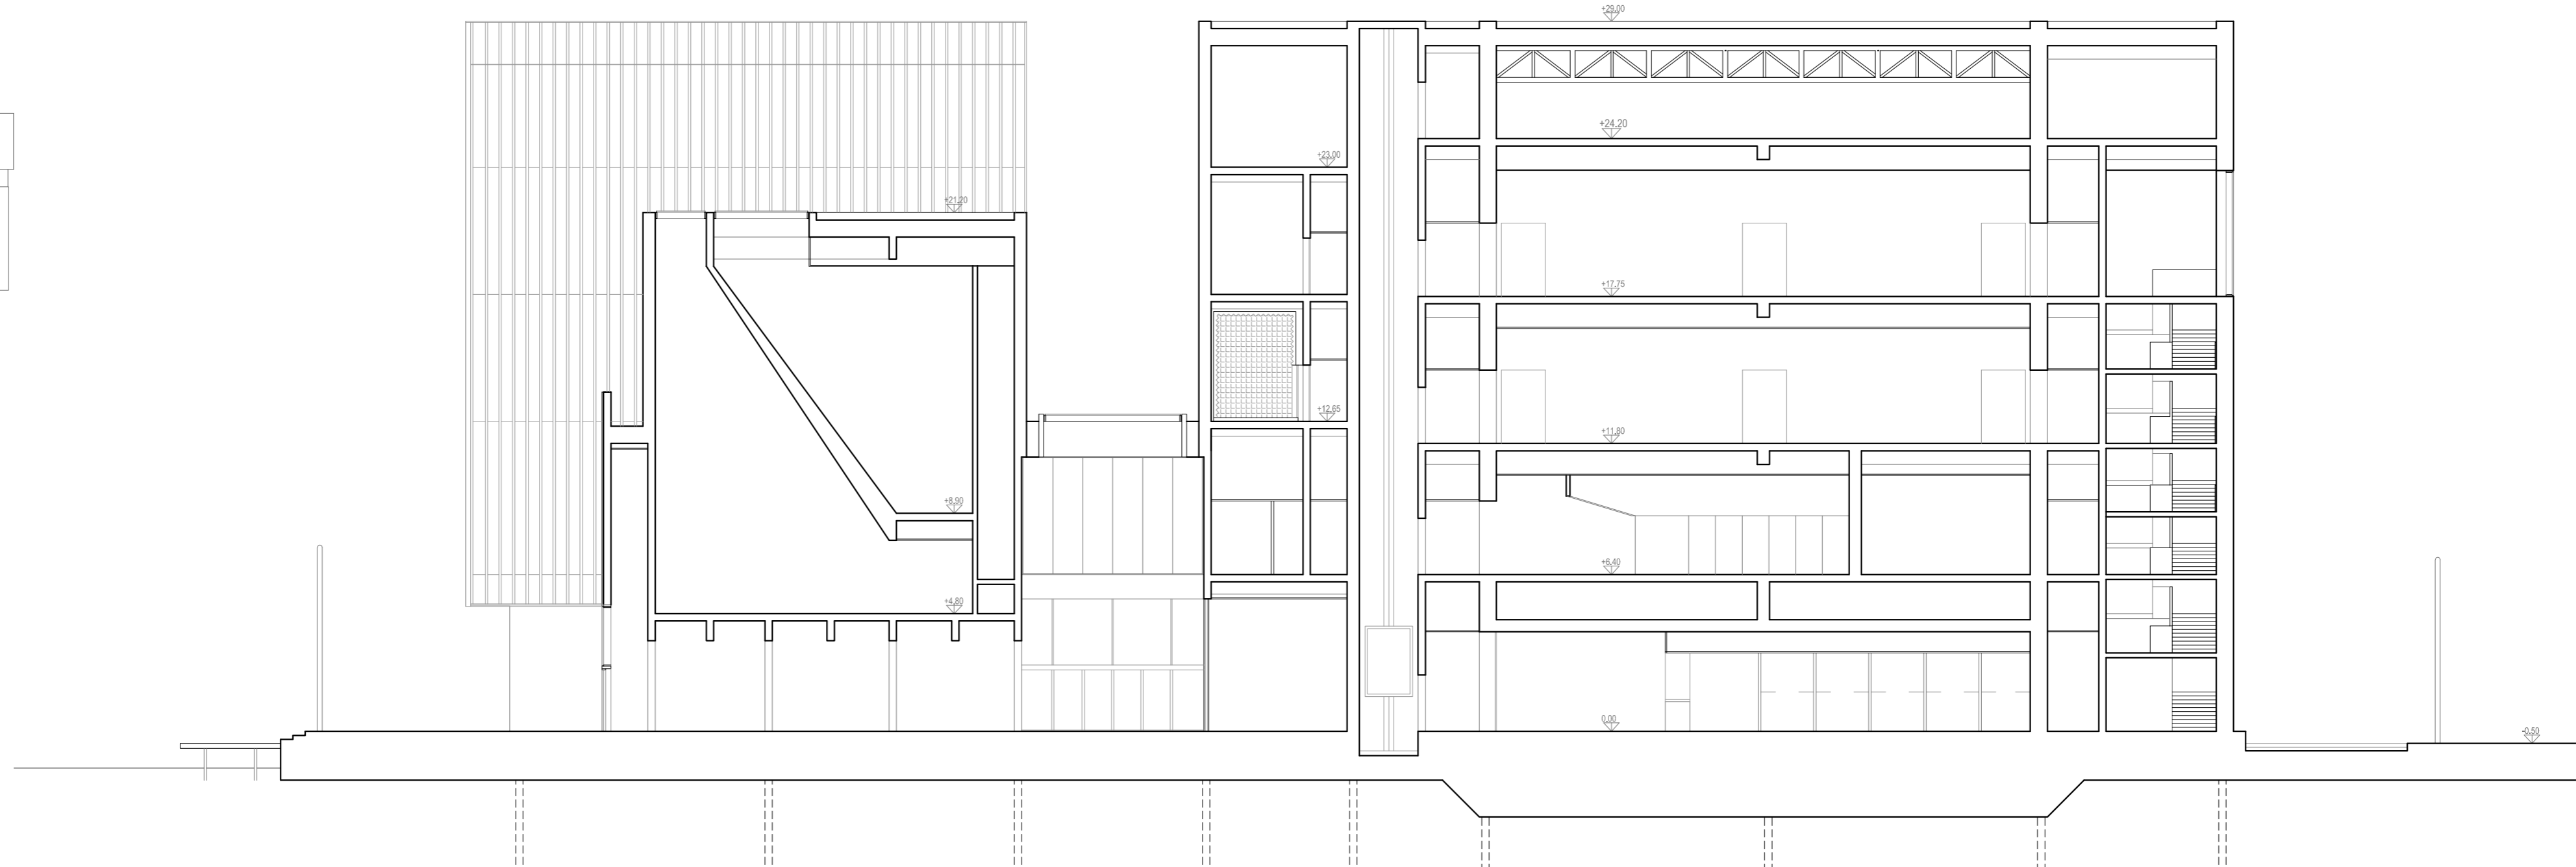
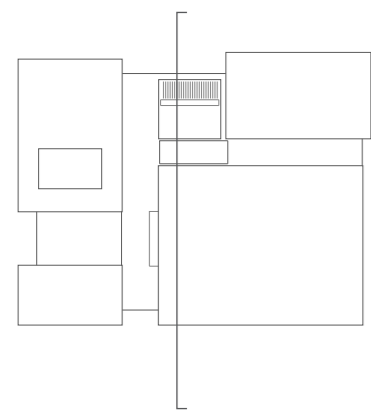


SEZIONE E-E'

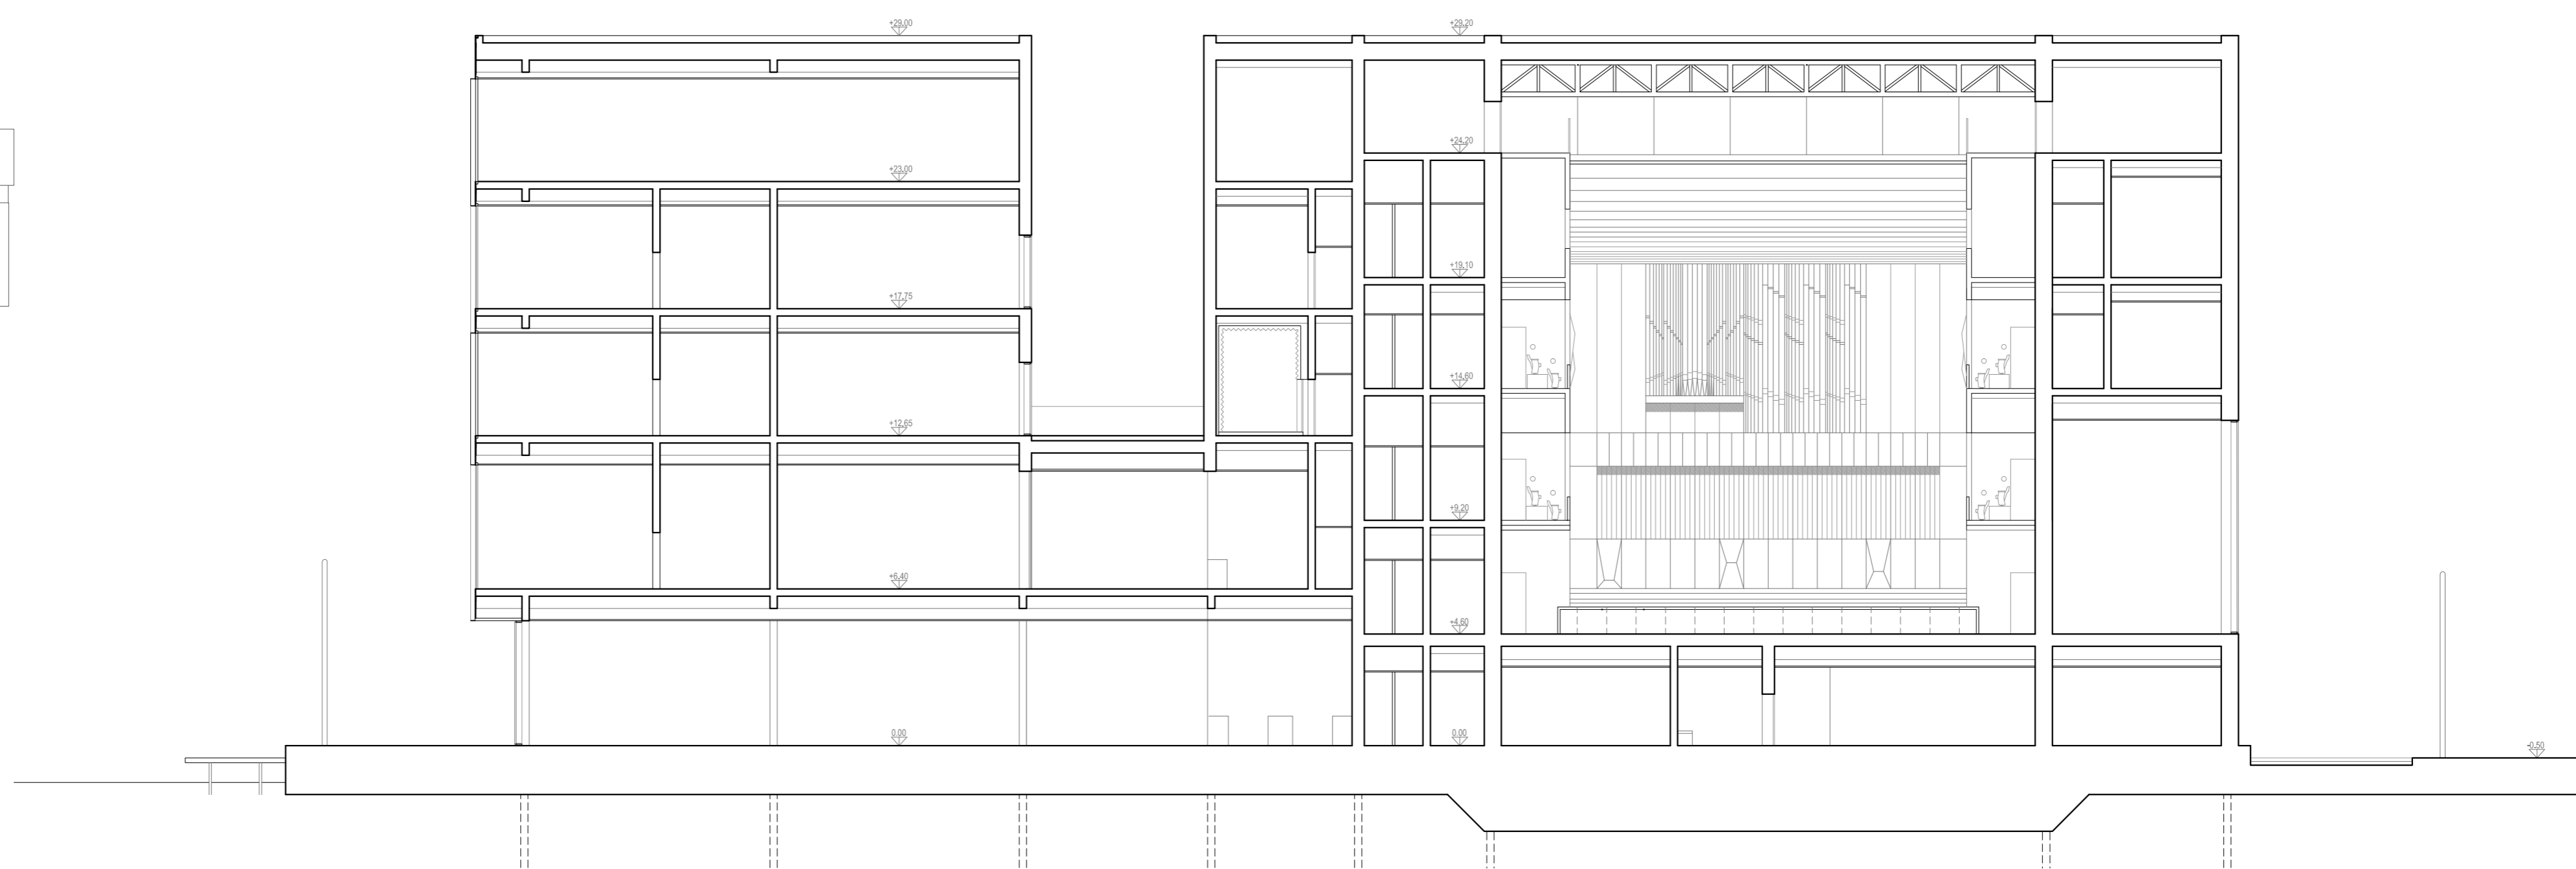

SEZIONE F-F'

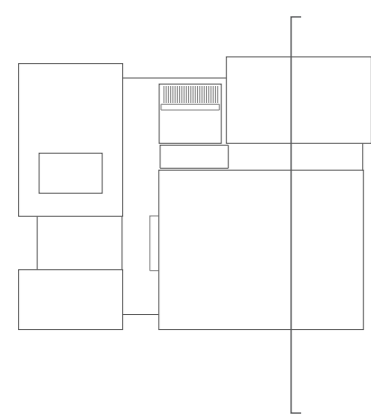

PROSPETTO S-E

