



SEZIONE B-B'

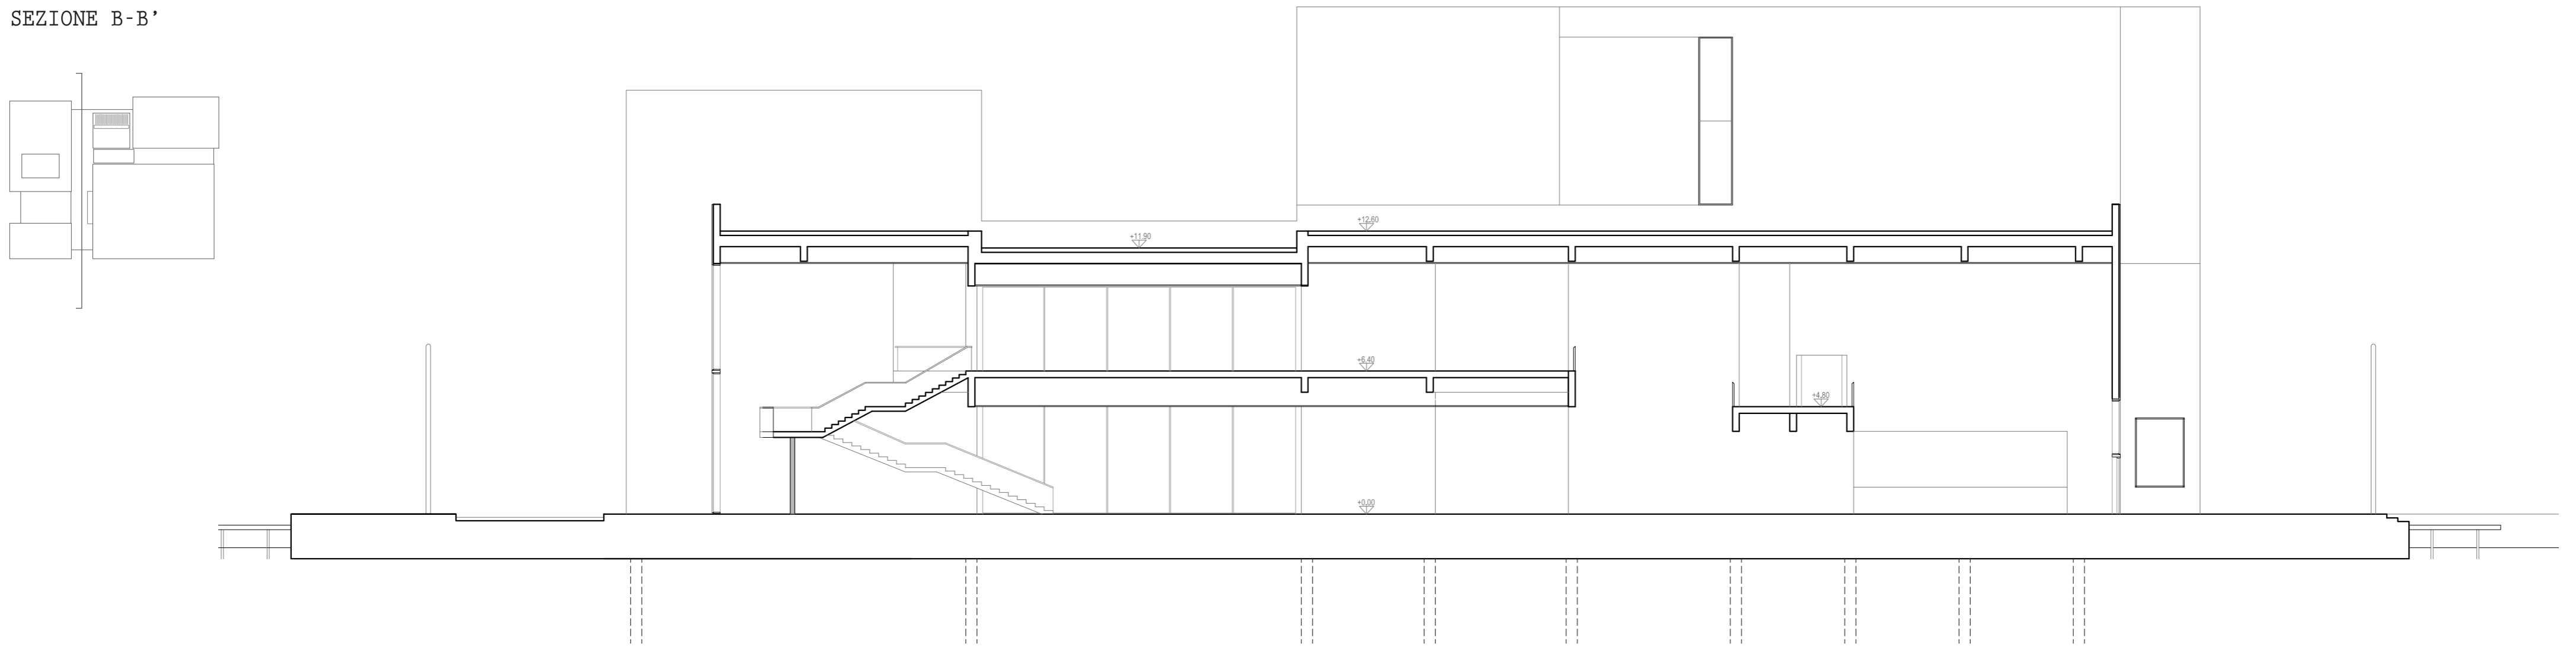

PROSPETTO S-O

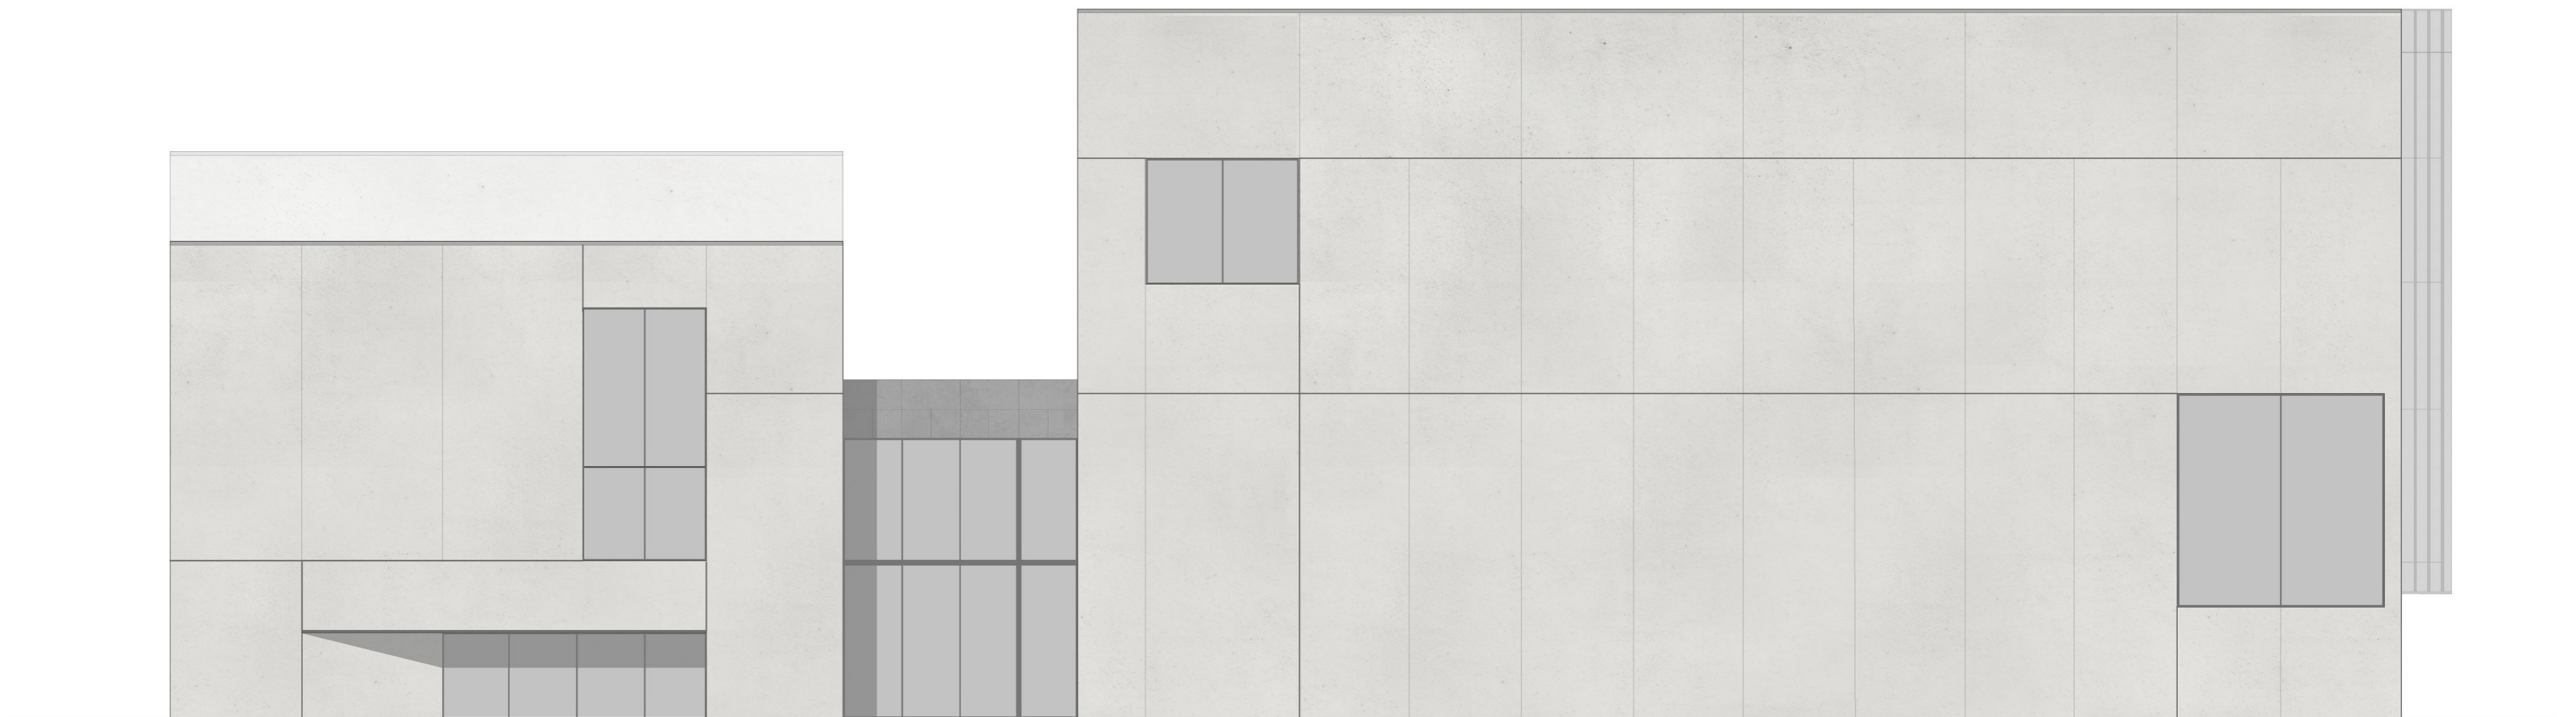

PROSPETTO N-E

