



Piano primo

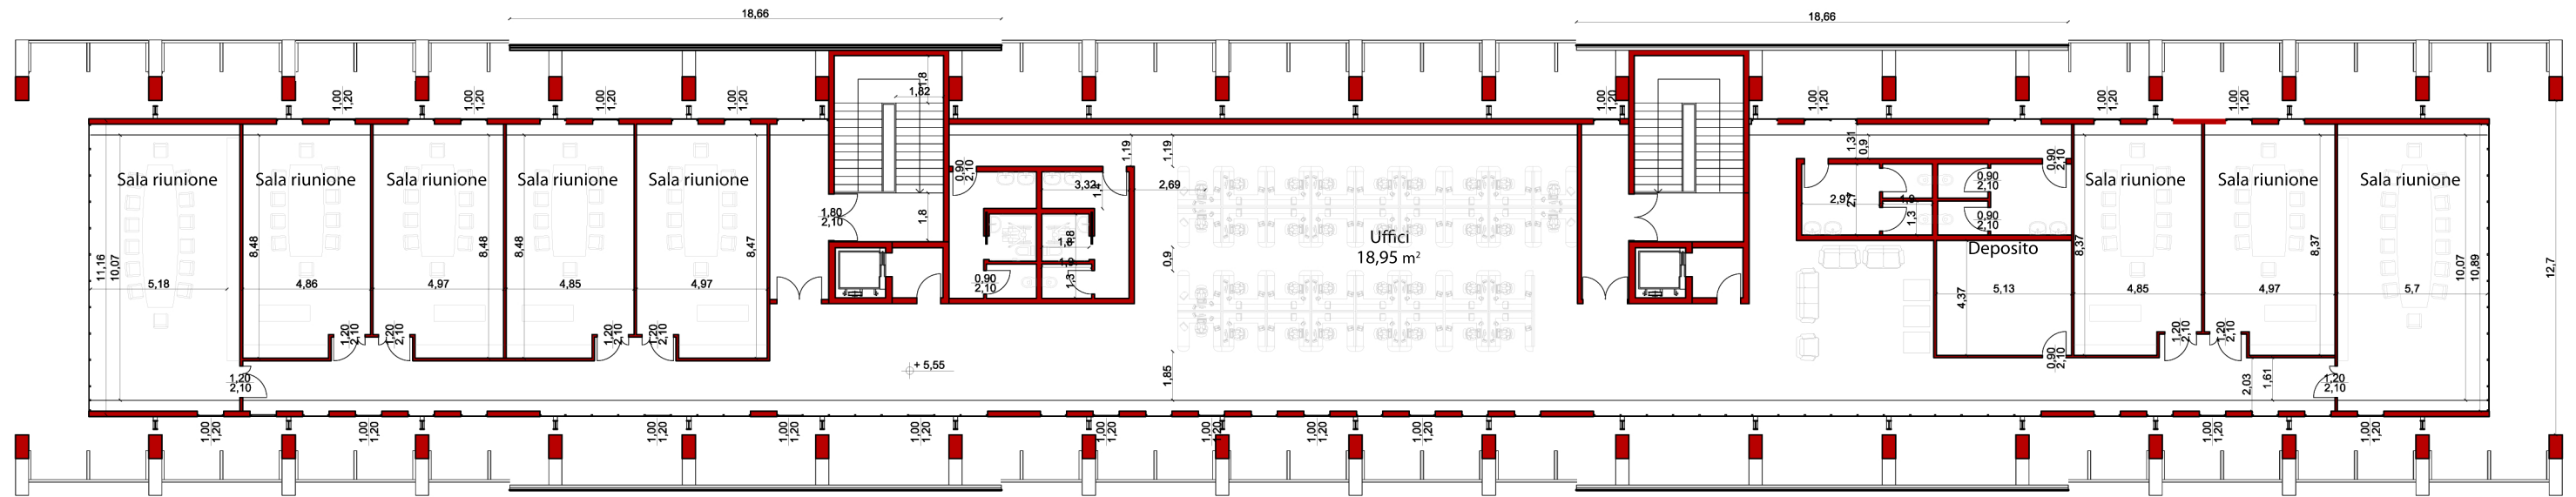



Piano terra

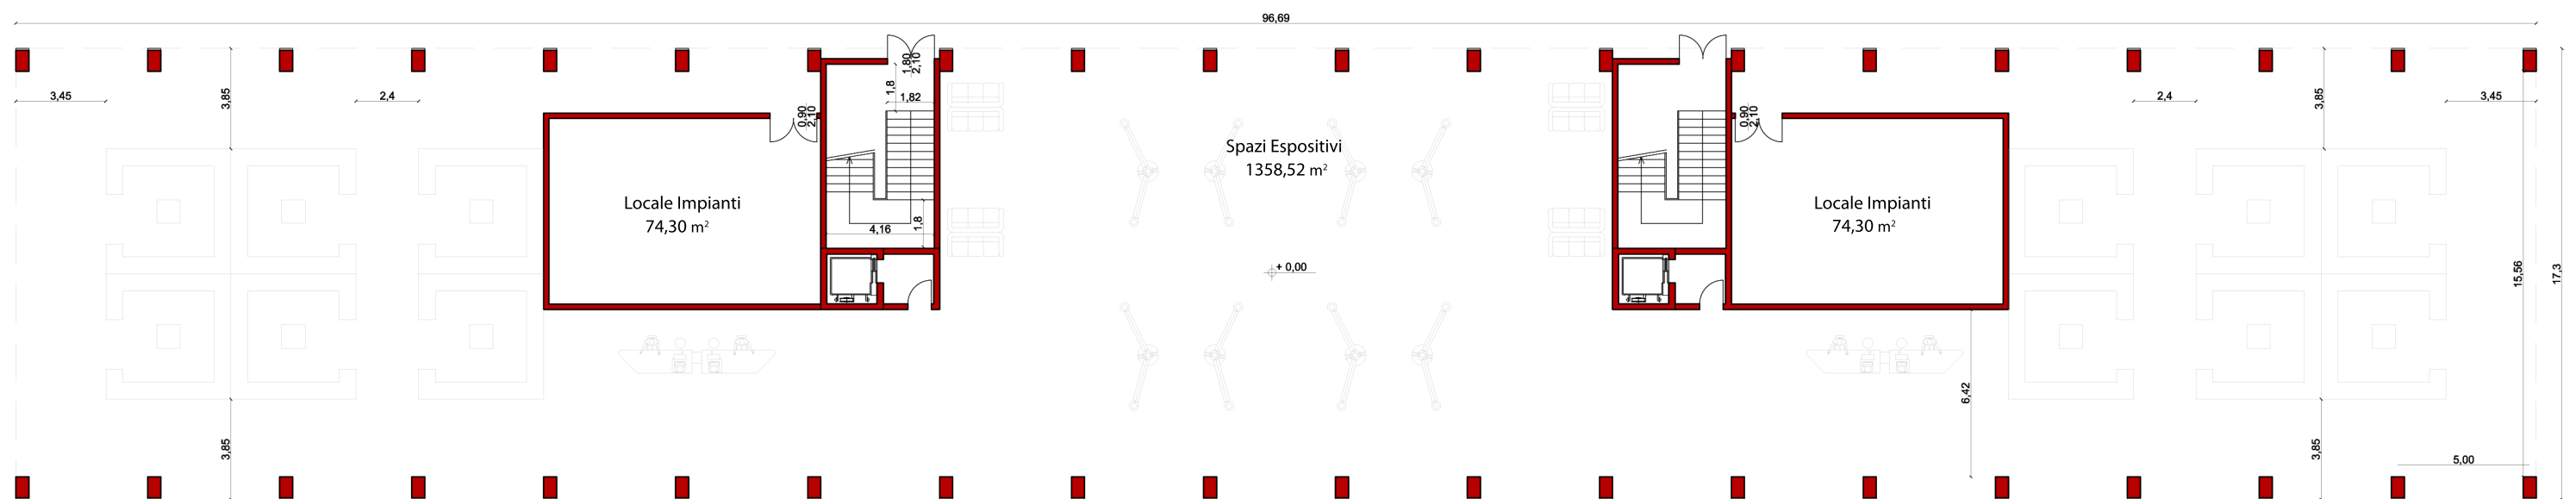


scala 1:250



Piano primo

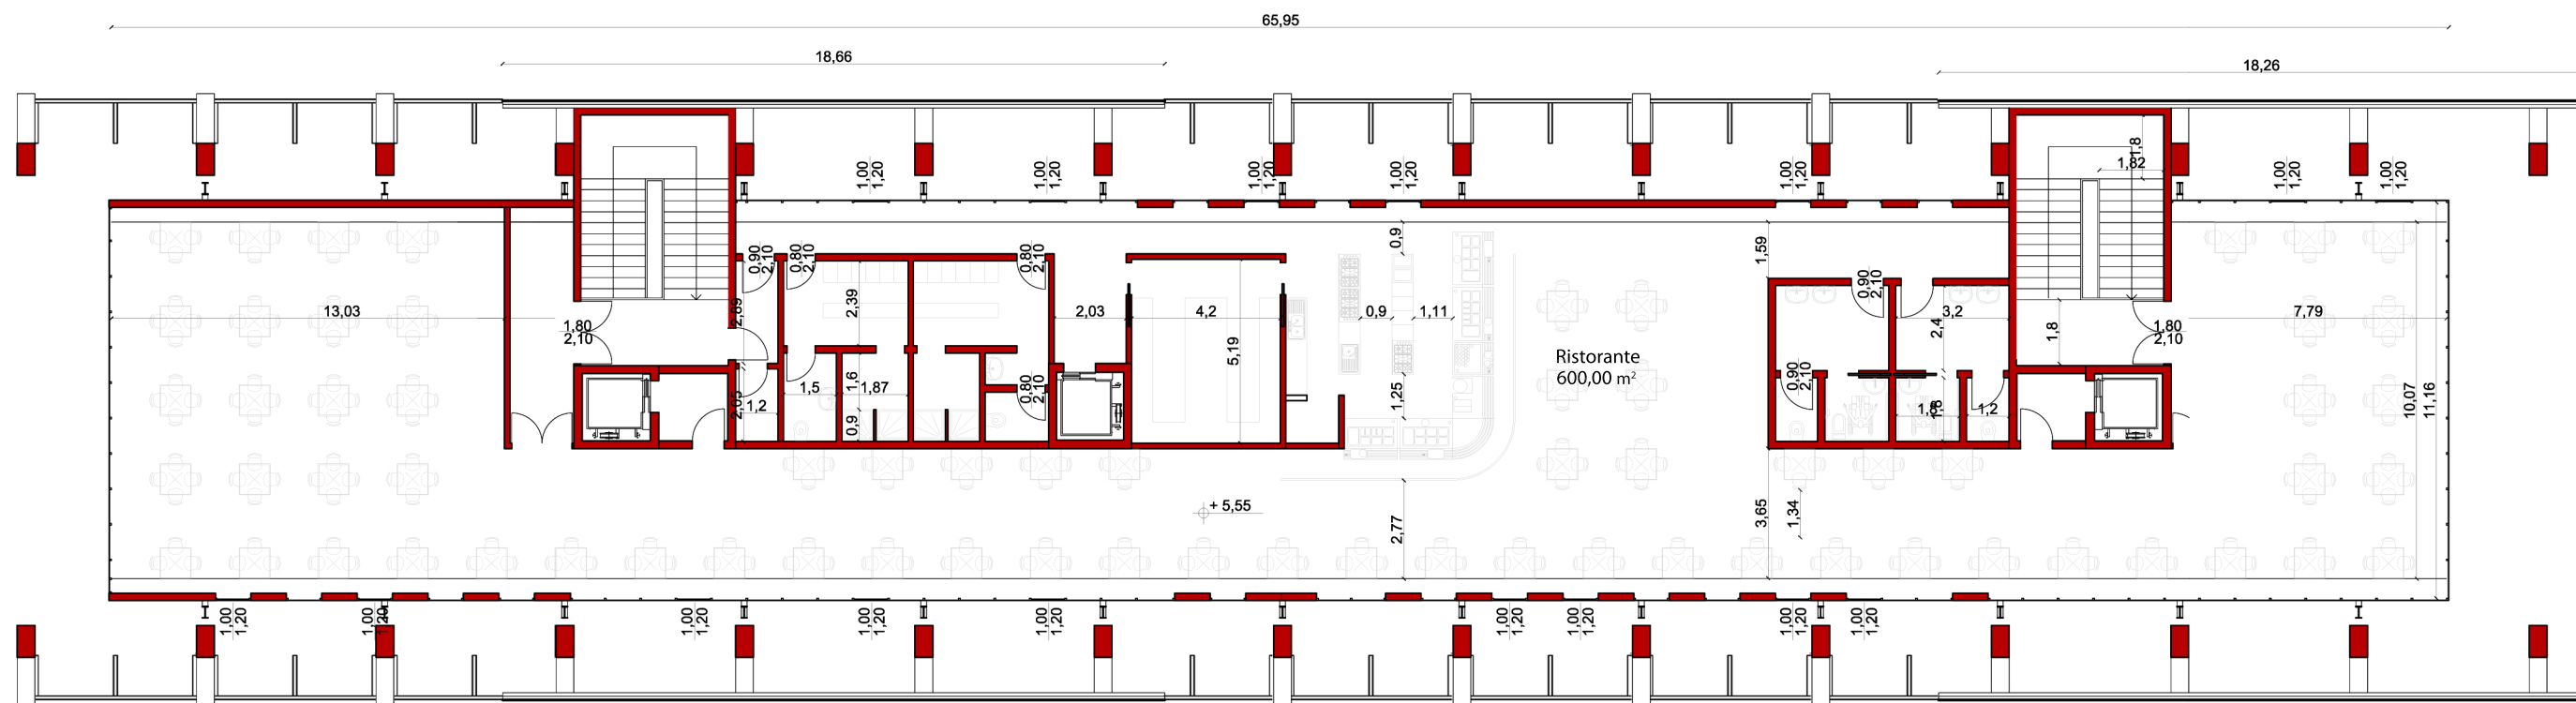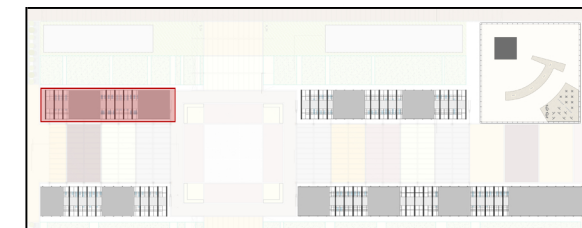


Piano Terra

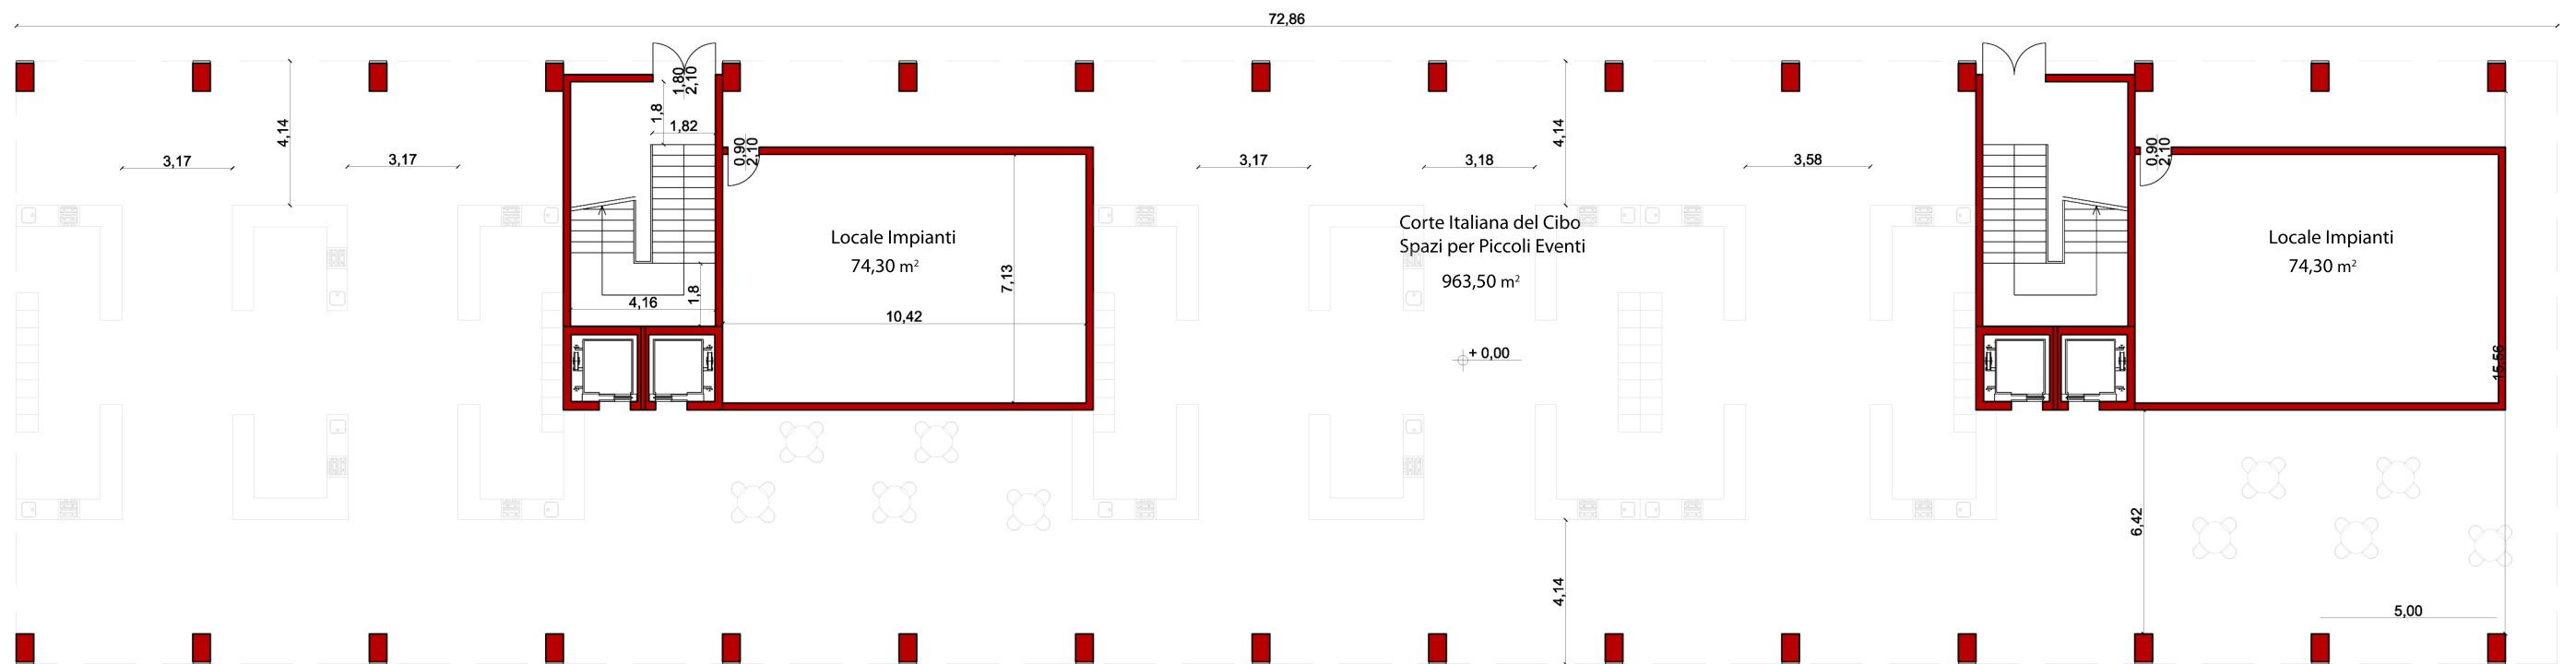


scala 1:200




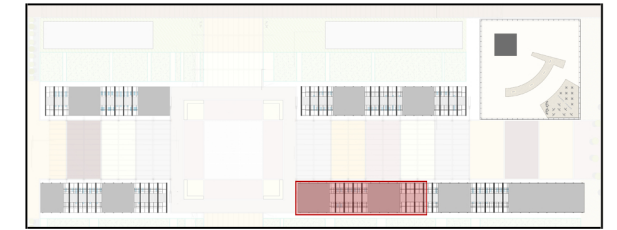

Piano primo

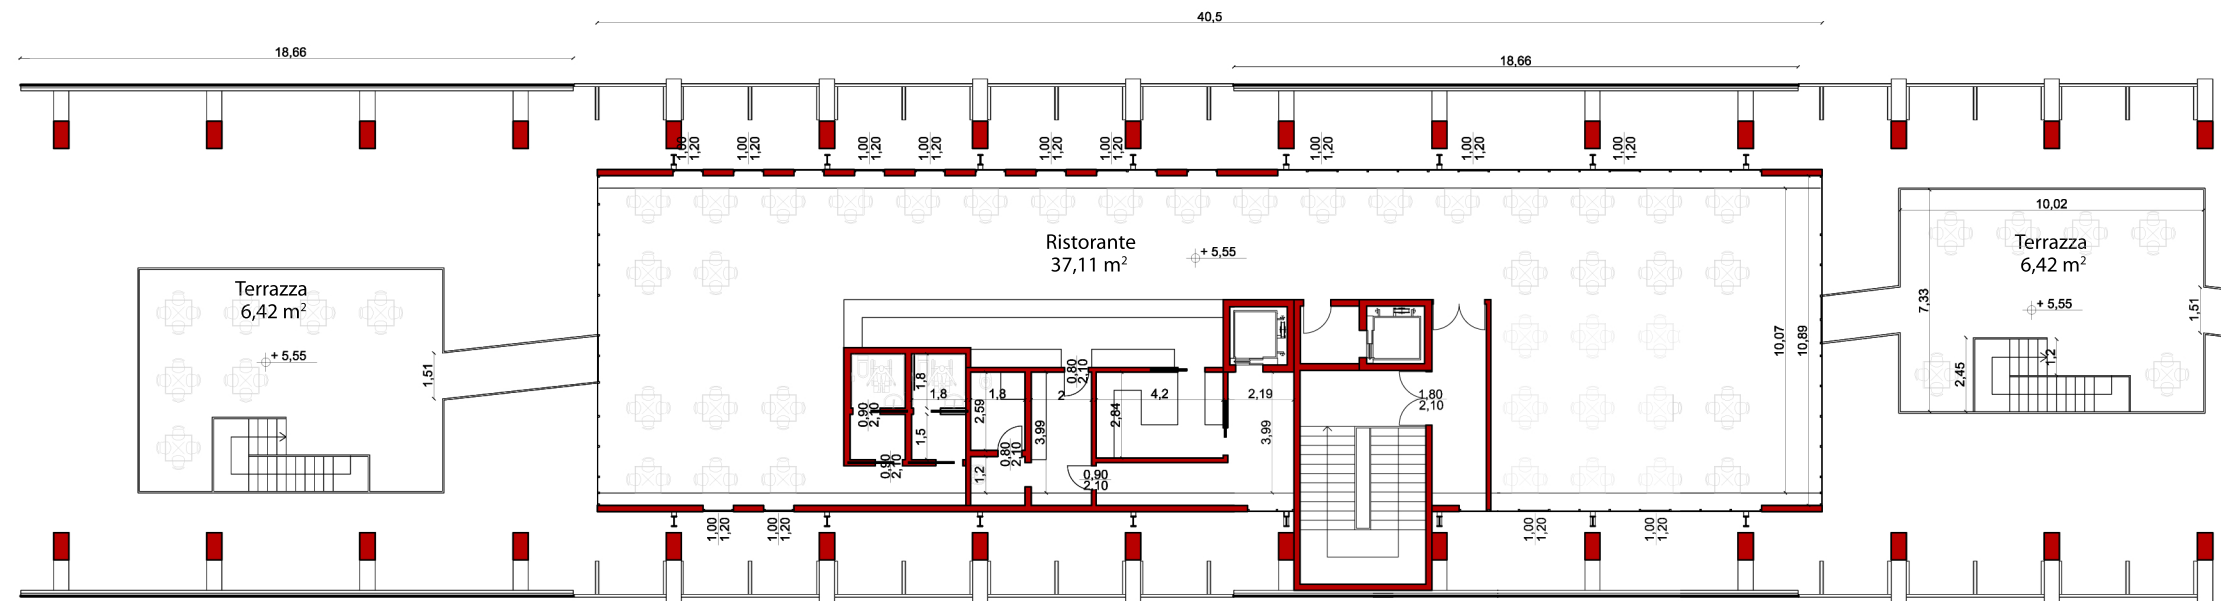


Piano terra

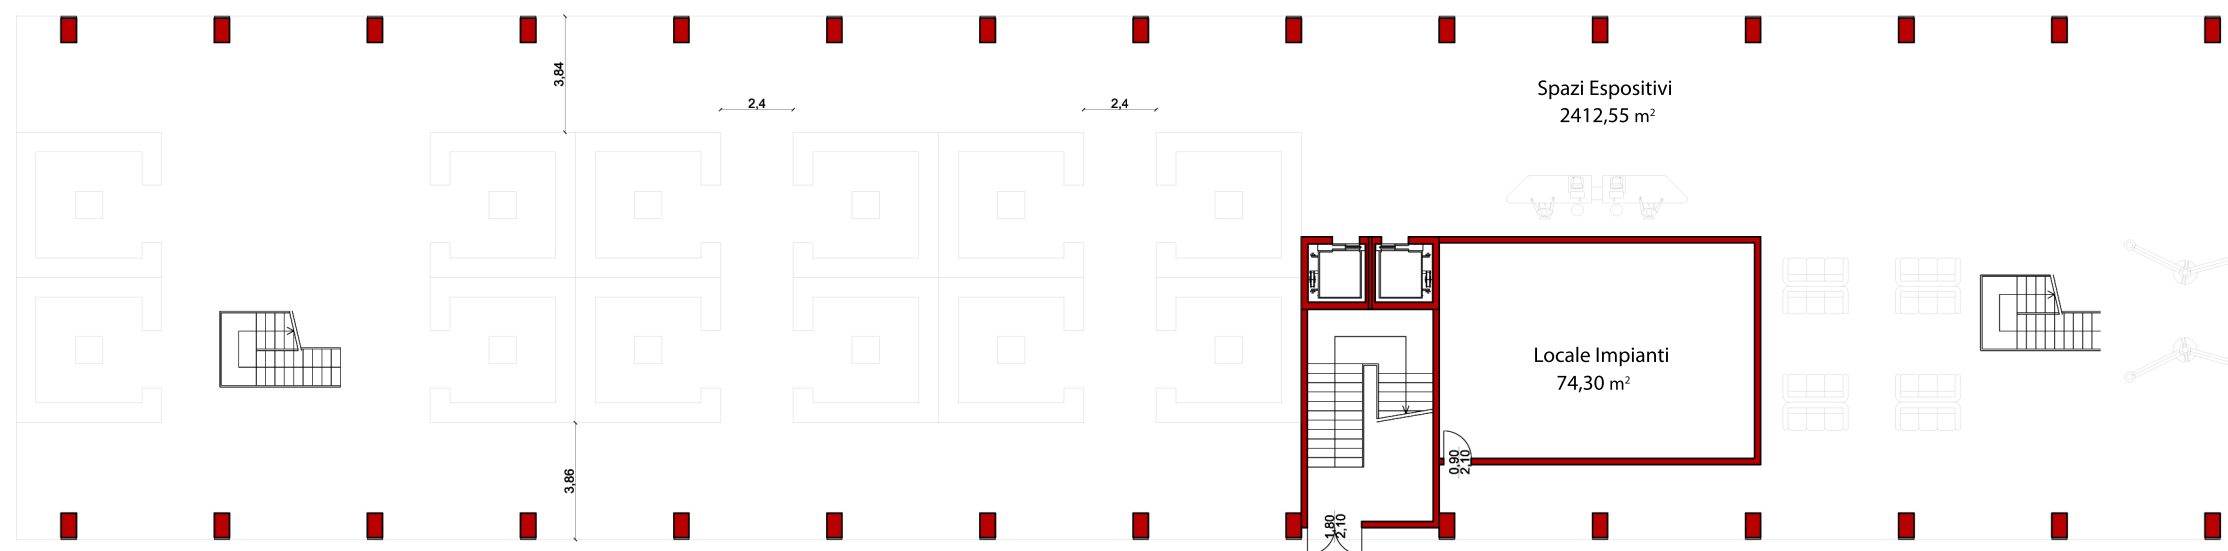


scala 1:250




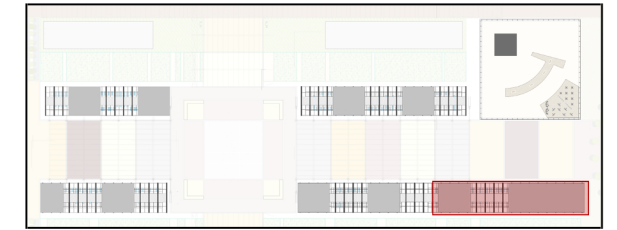

Piano primo

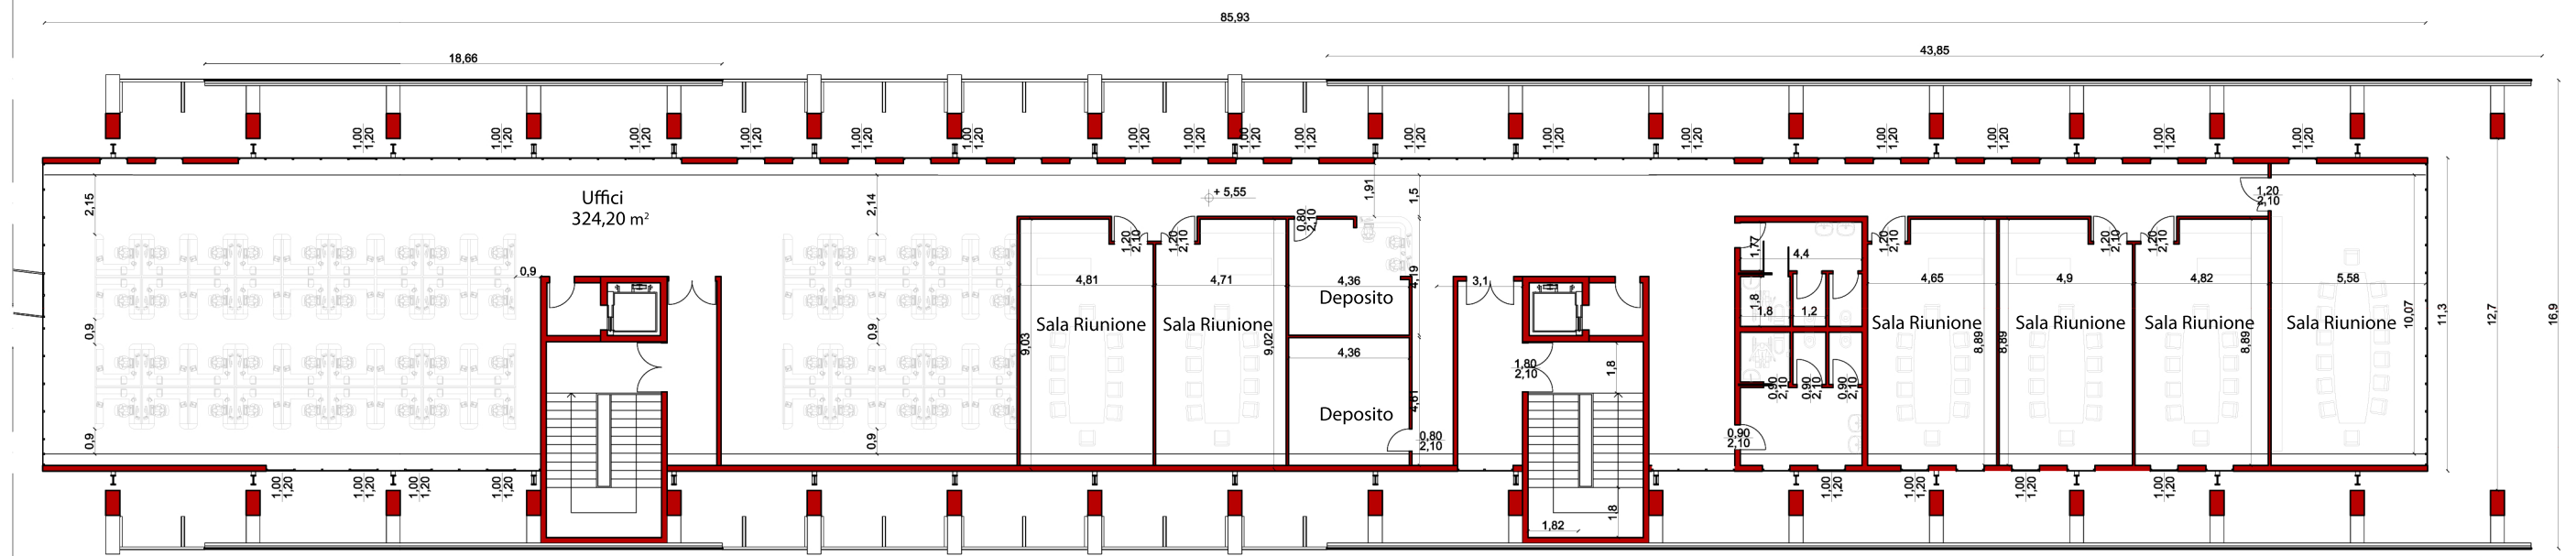



Piano terra

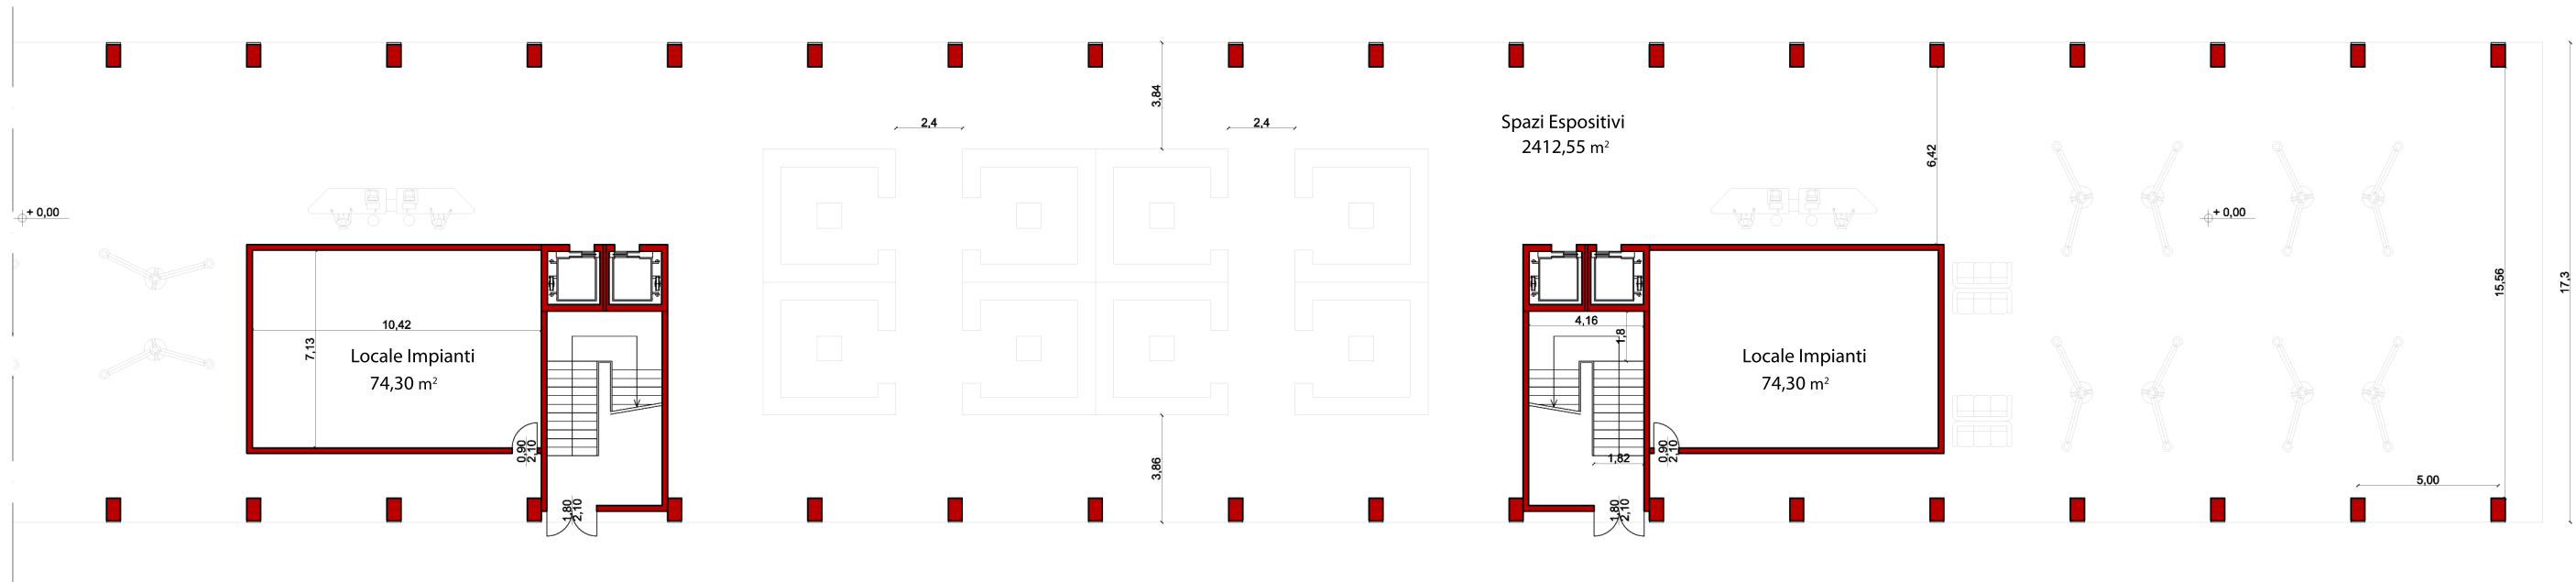


scala 1:250



Piano primo

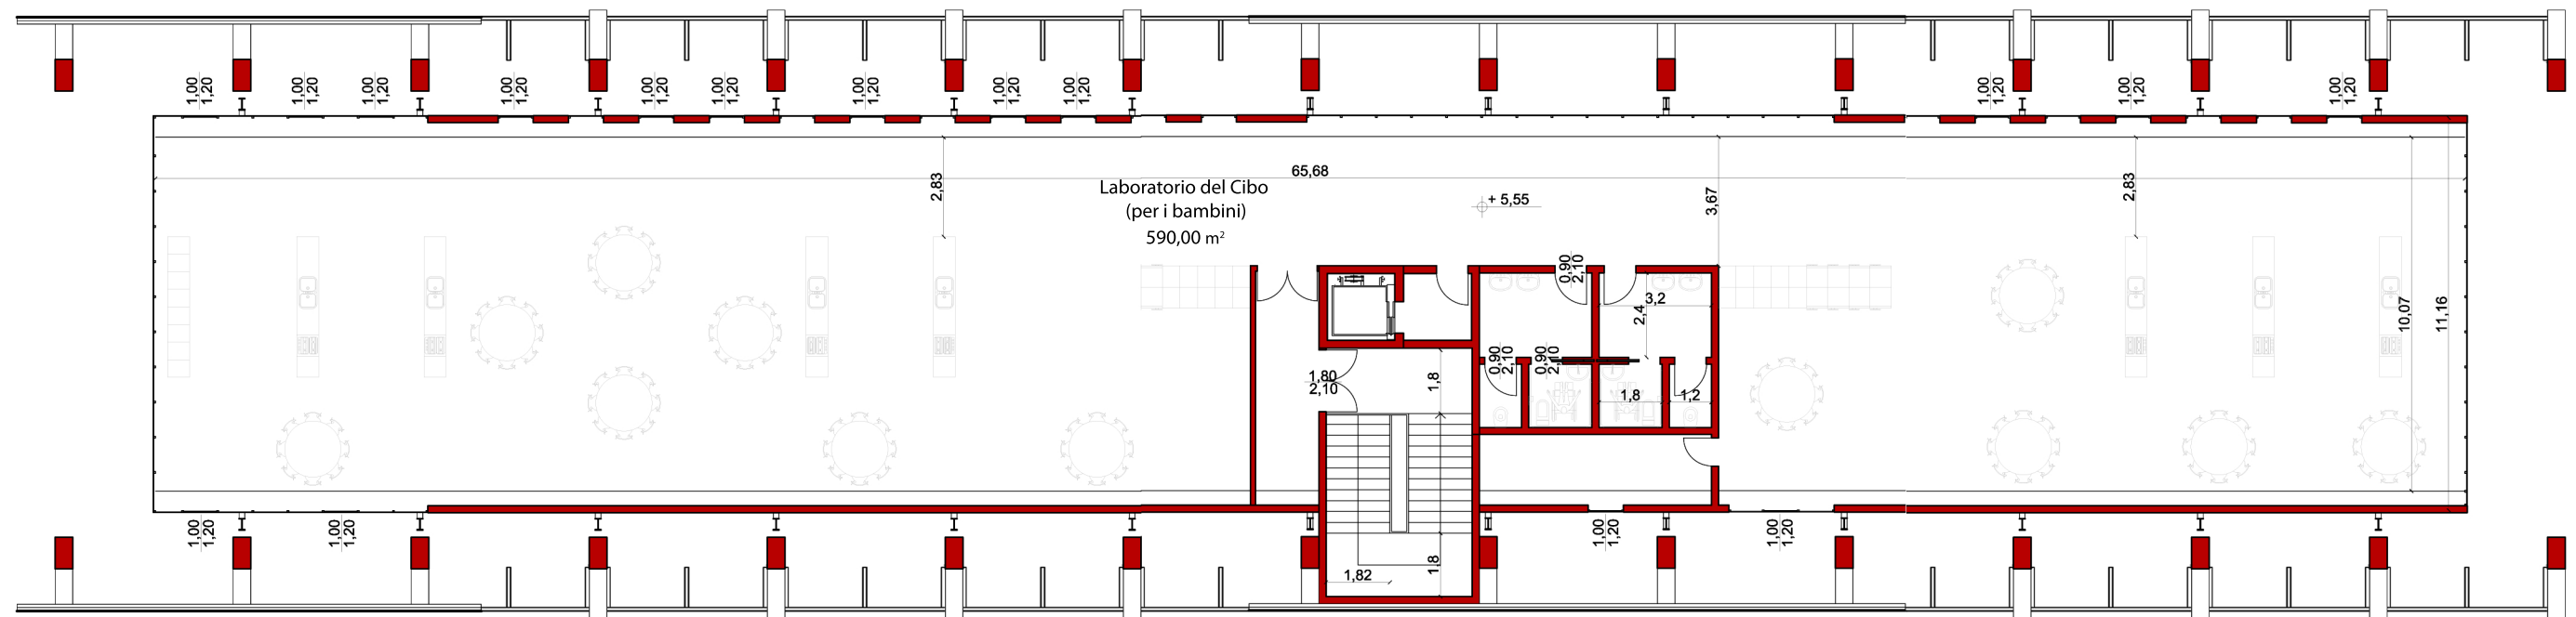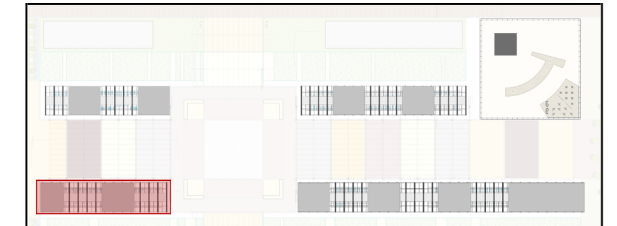

Piano terra

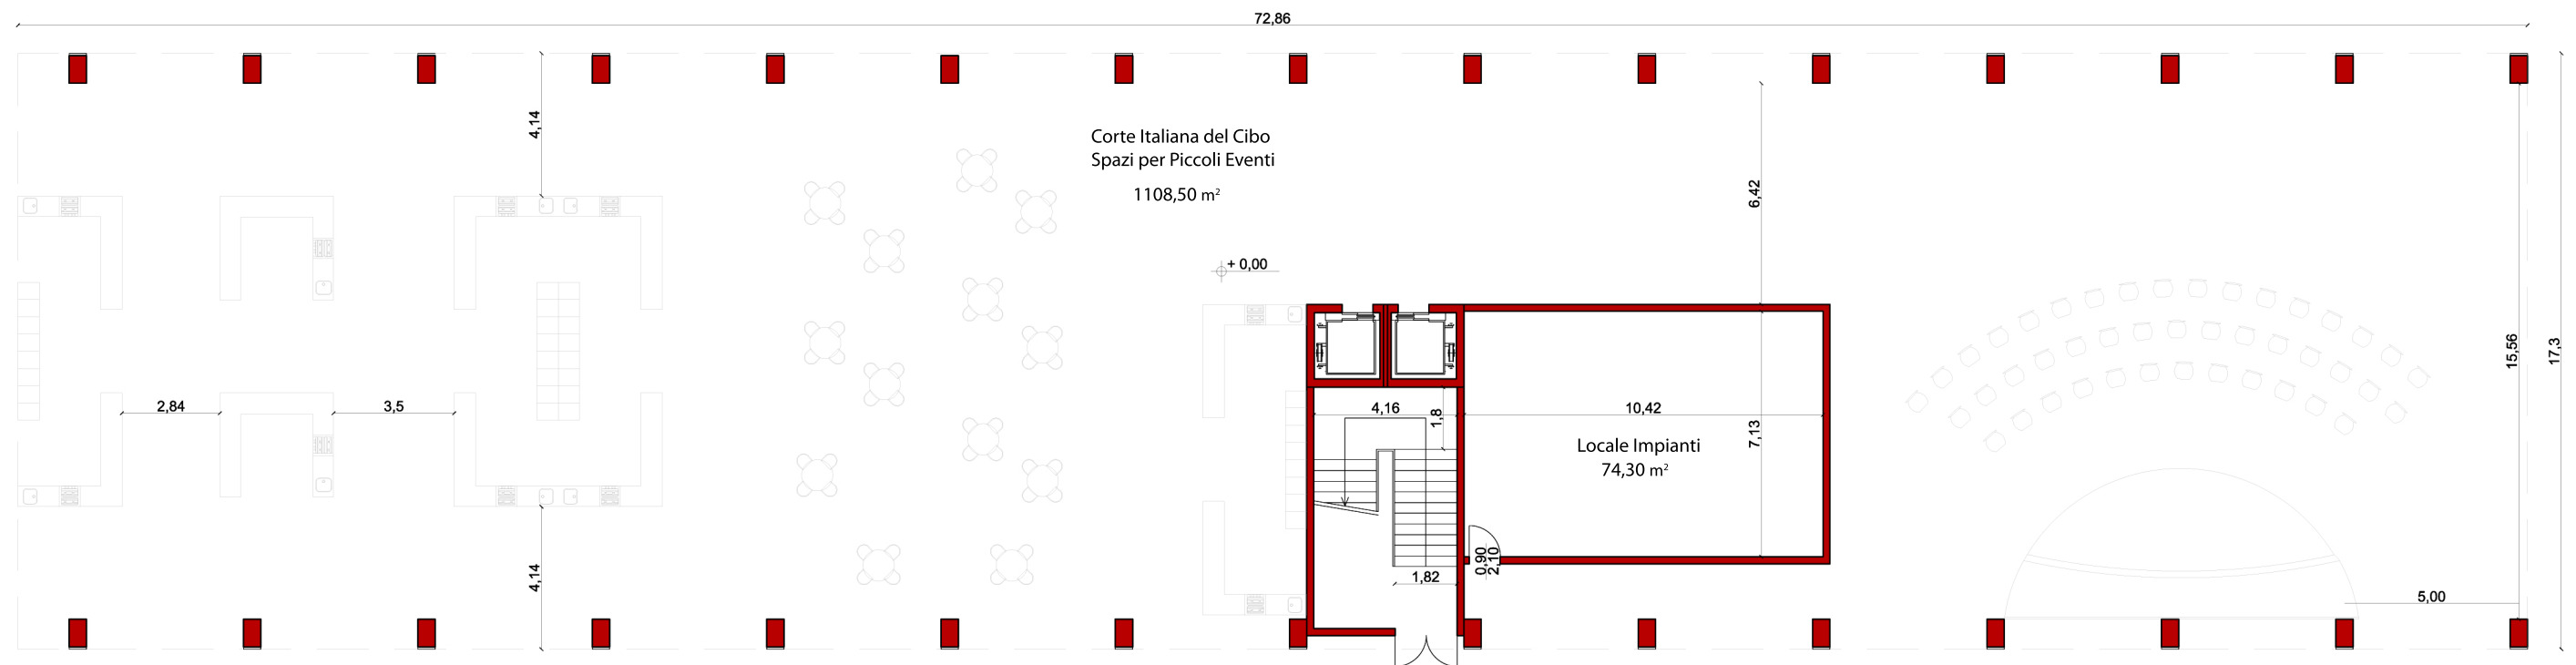

scala 1:200

