



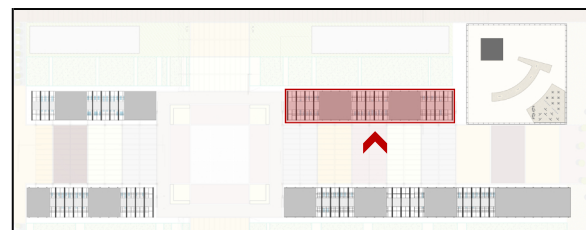



Prospetto con le tende esistenti




scala 1:250

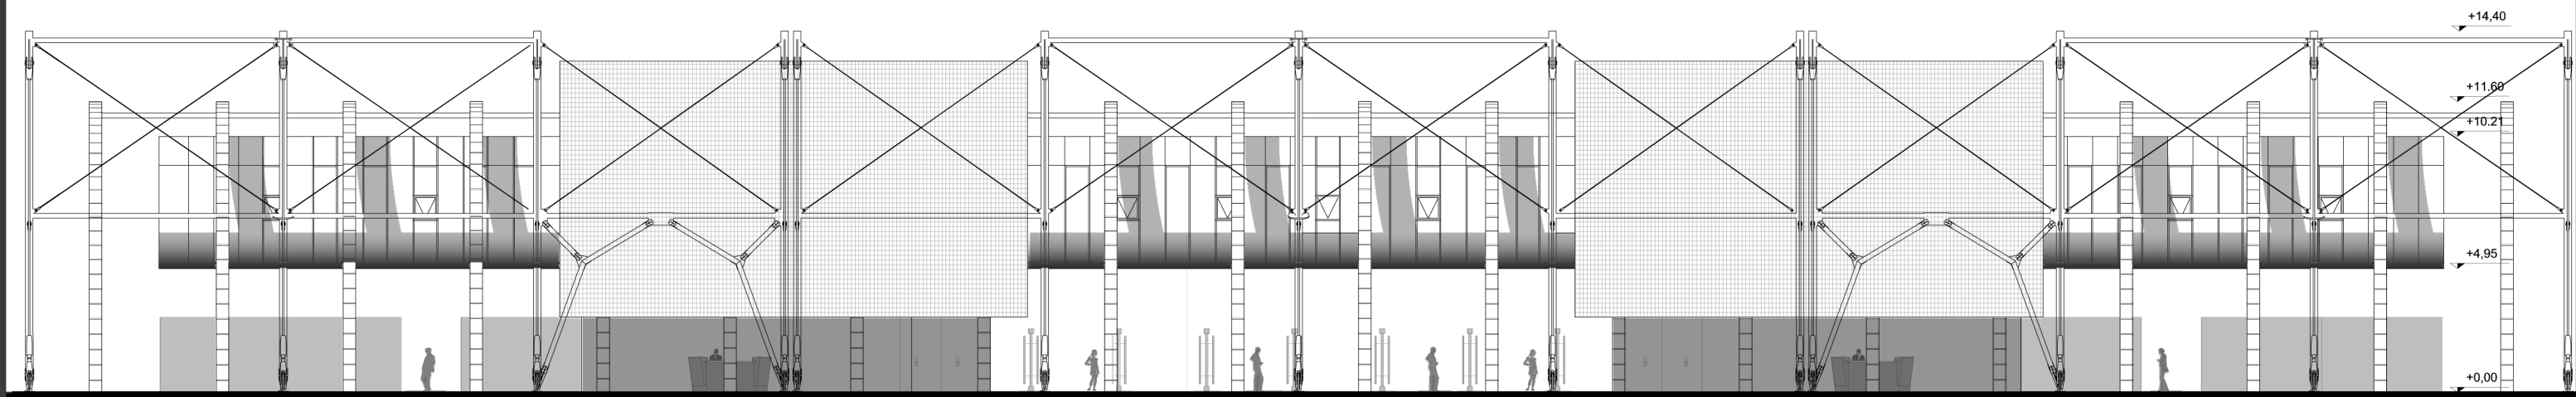


Prospetto con le tende esistenti

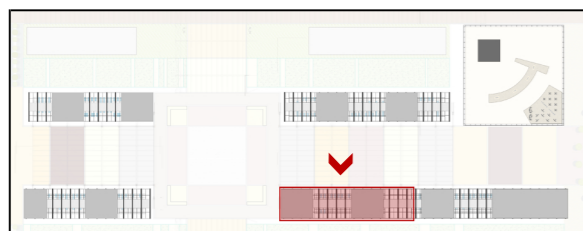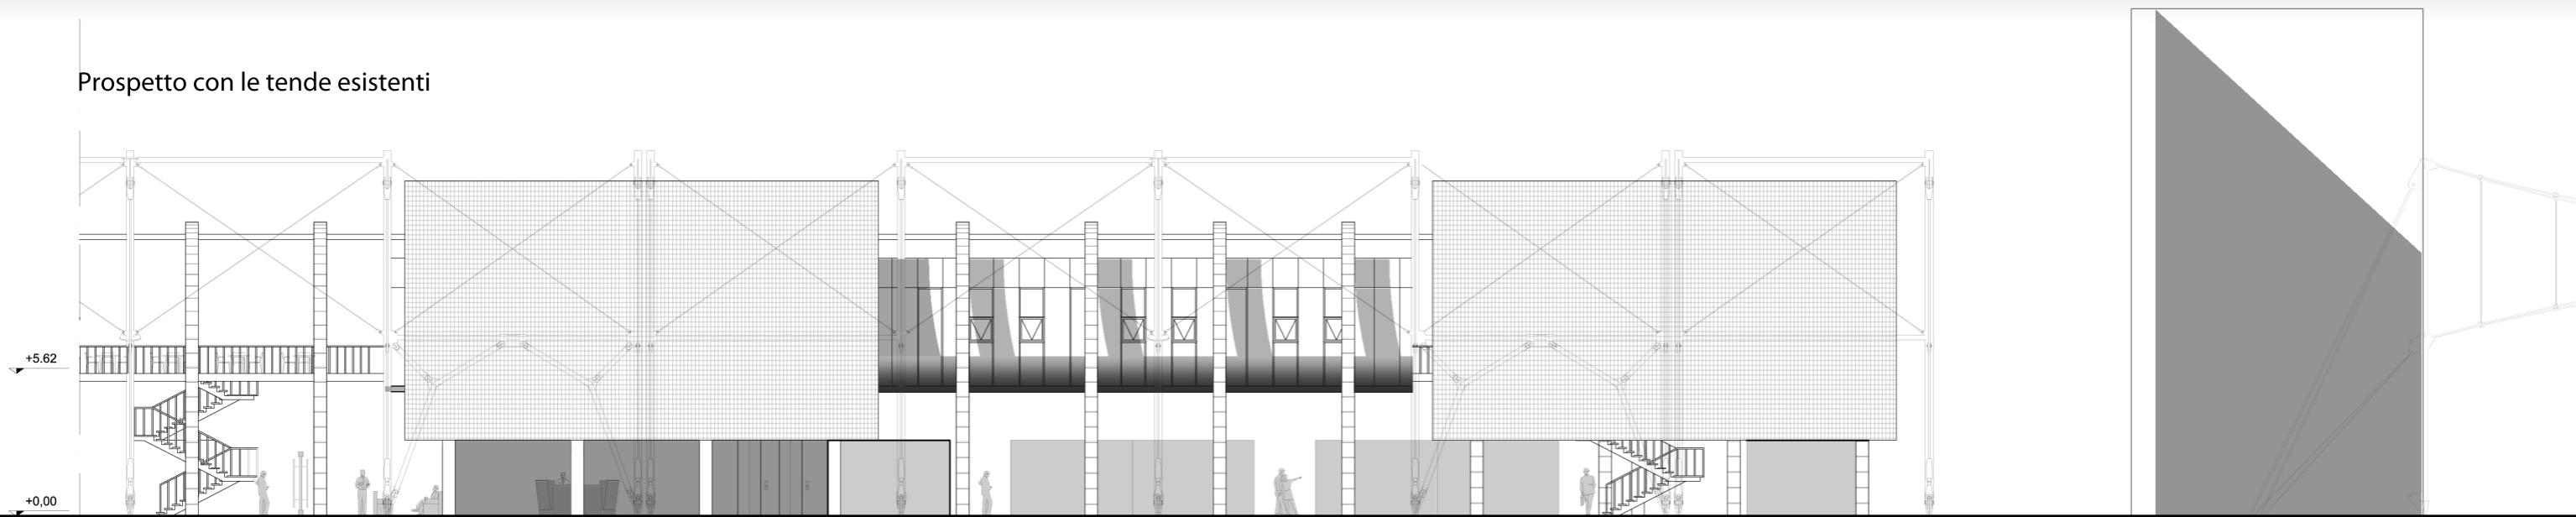


scala 1:250

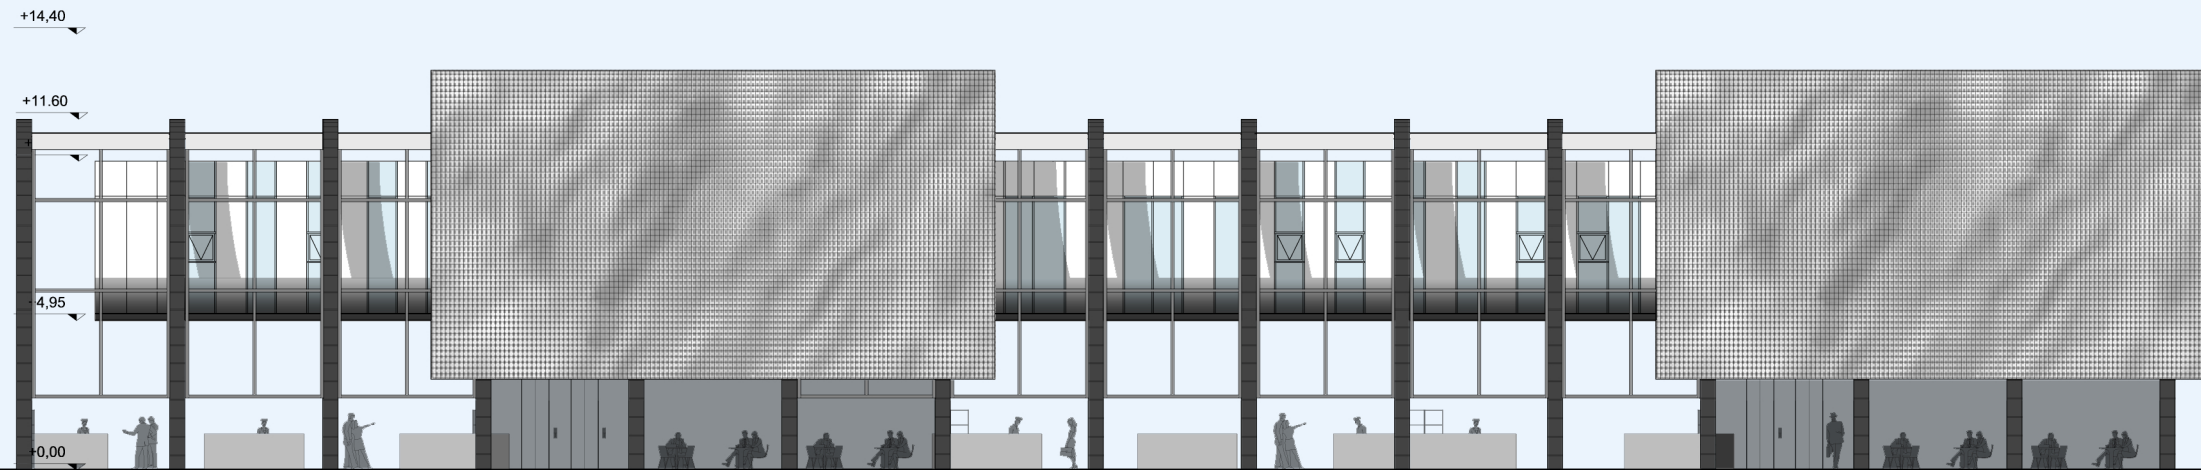


Prospetto con le tende esistenti

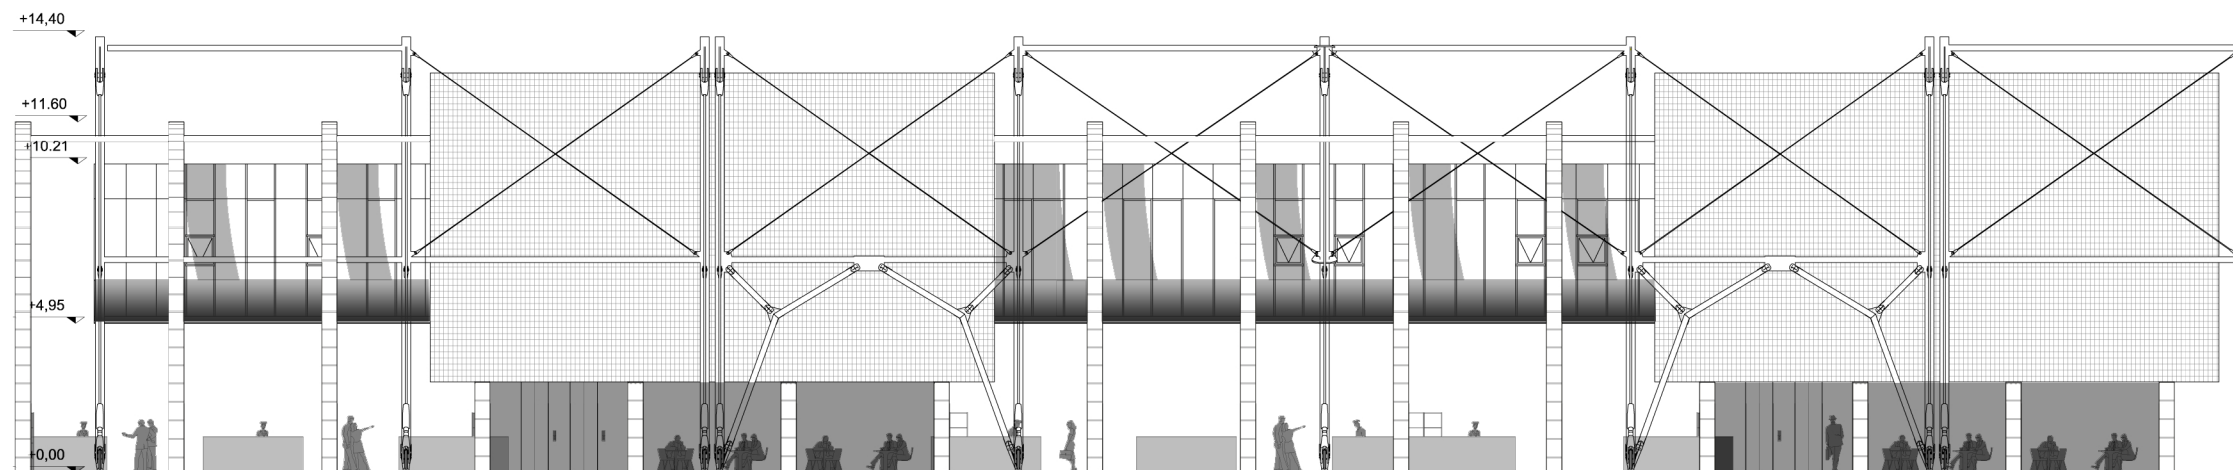


scala 1:250

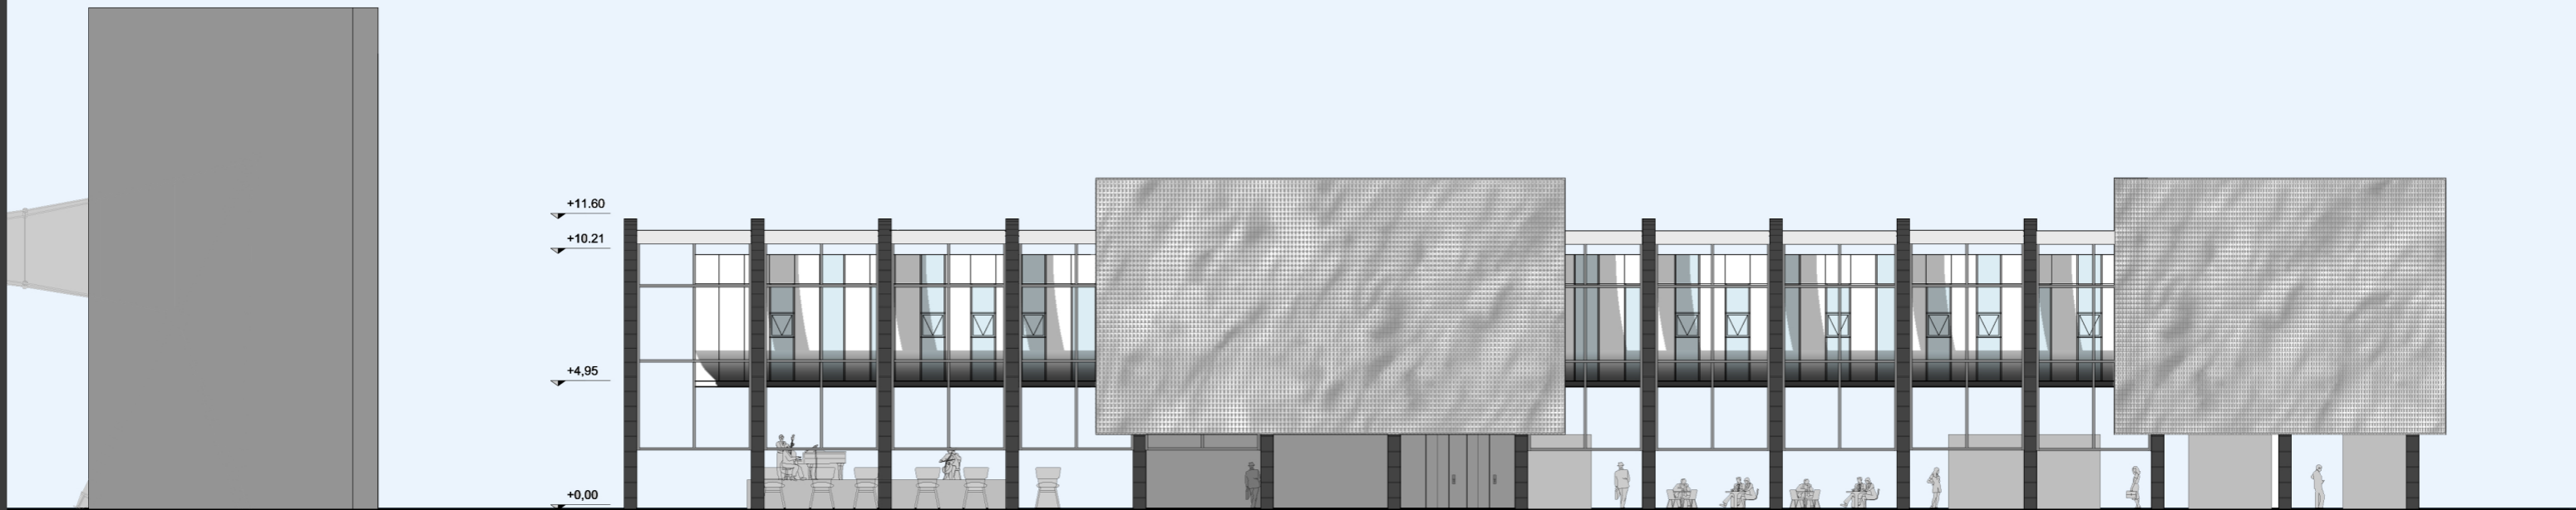


Prospetto con le tende esistenti

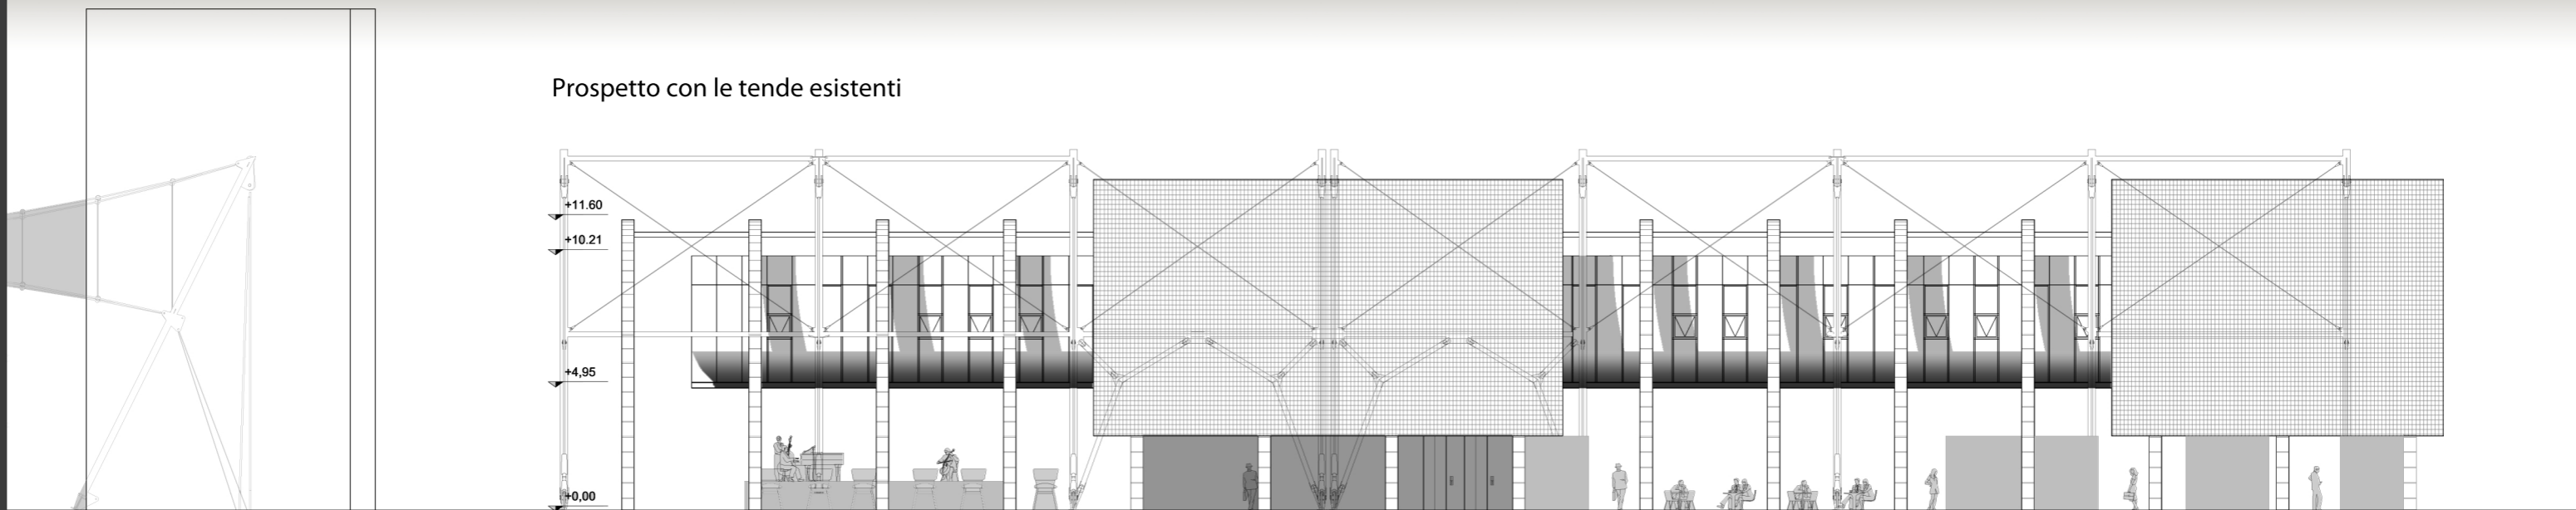

scala 1:250

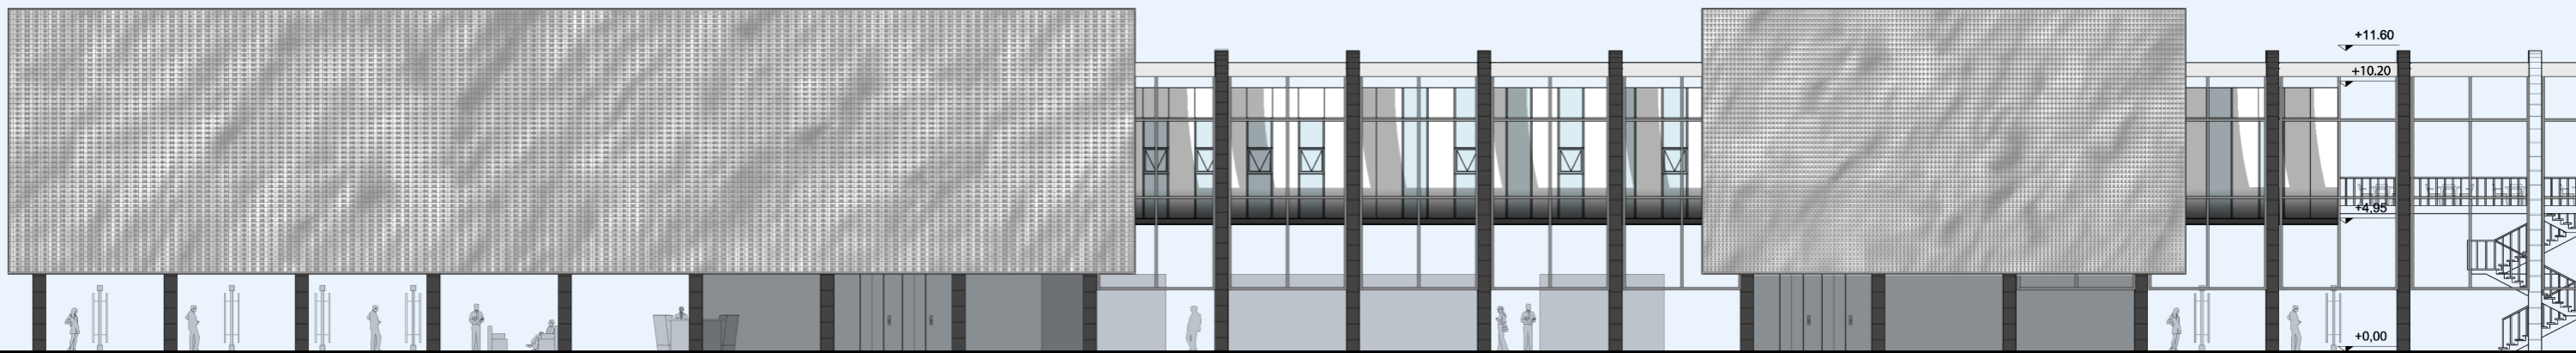

Prospetto con le tende esistenti

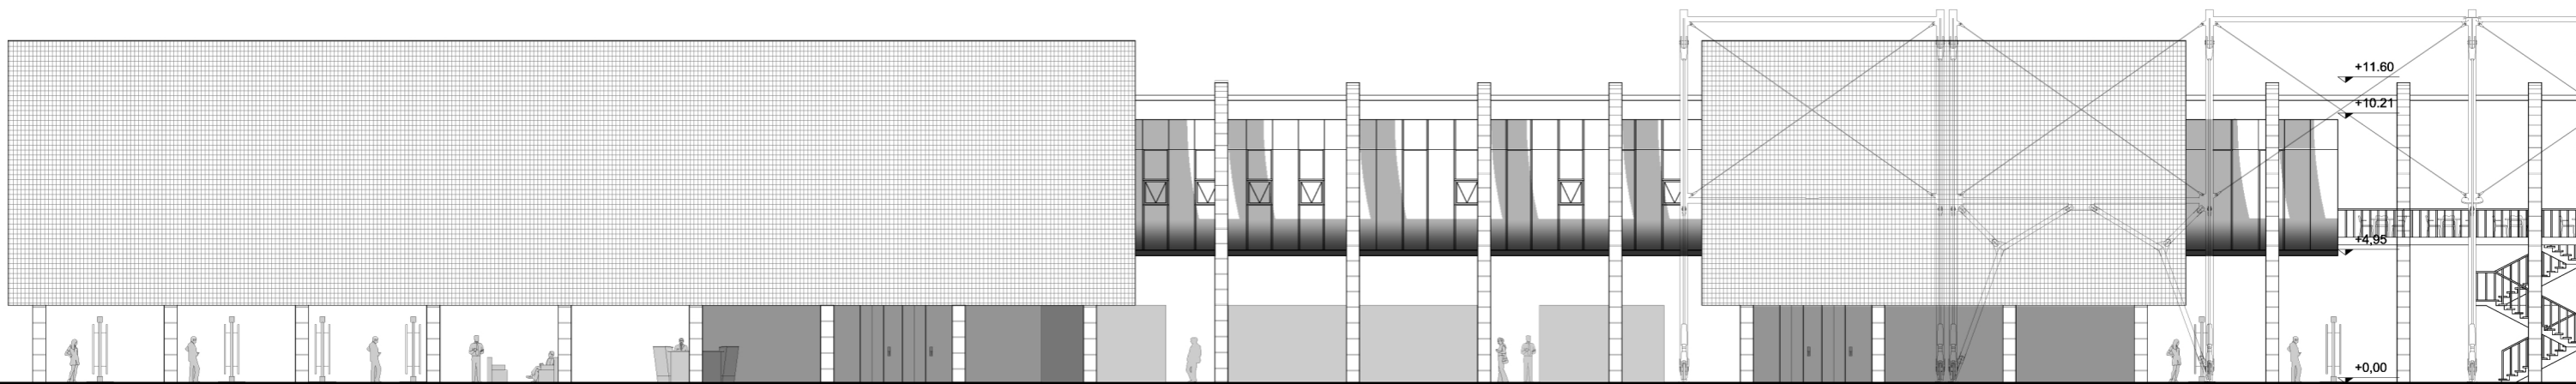

scala 1:250