

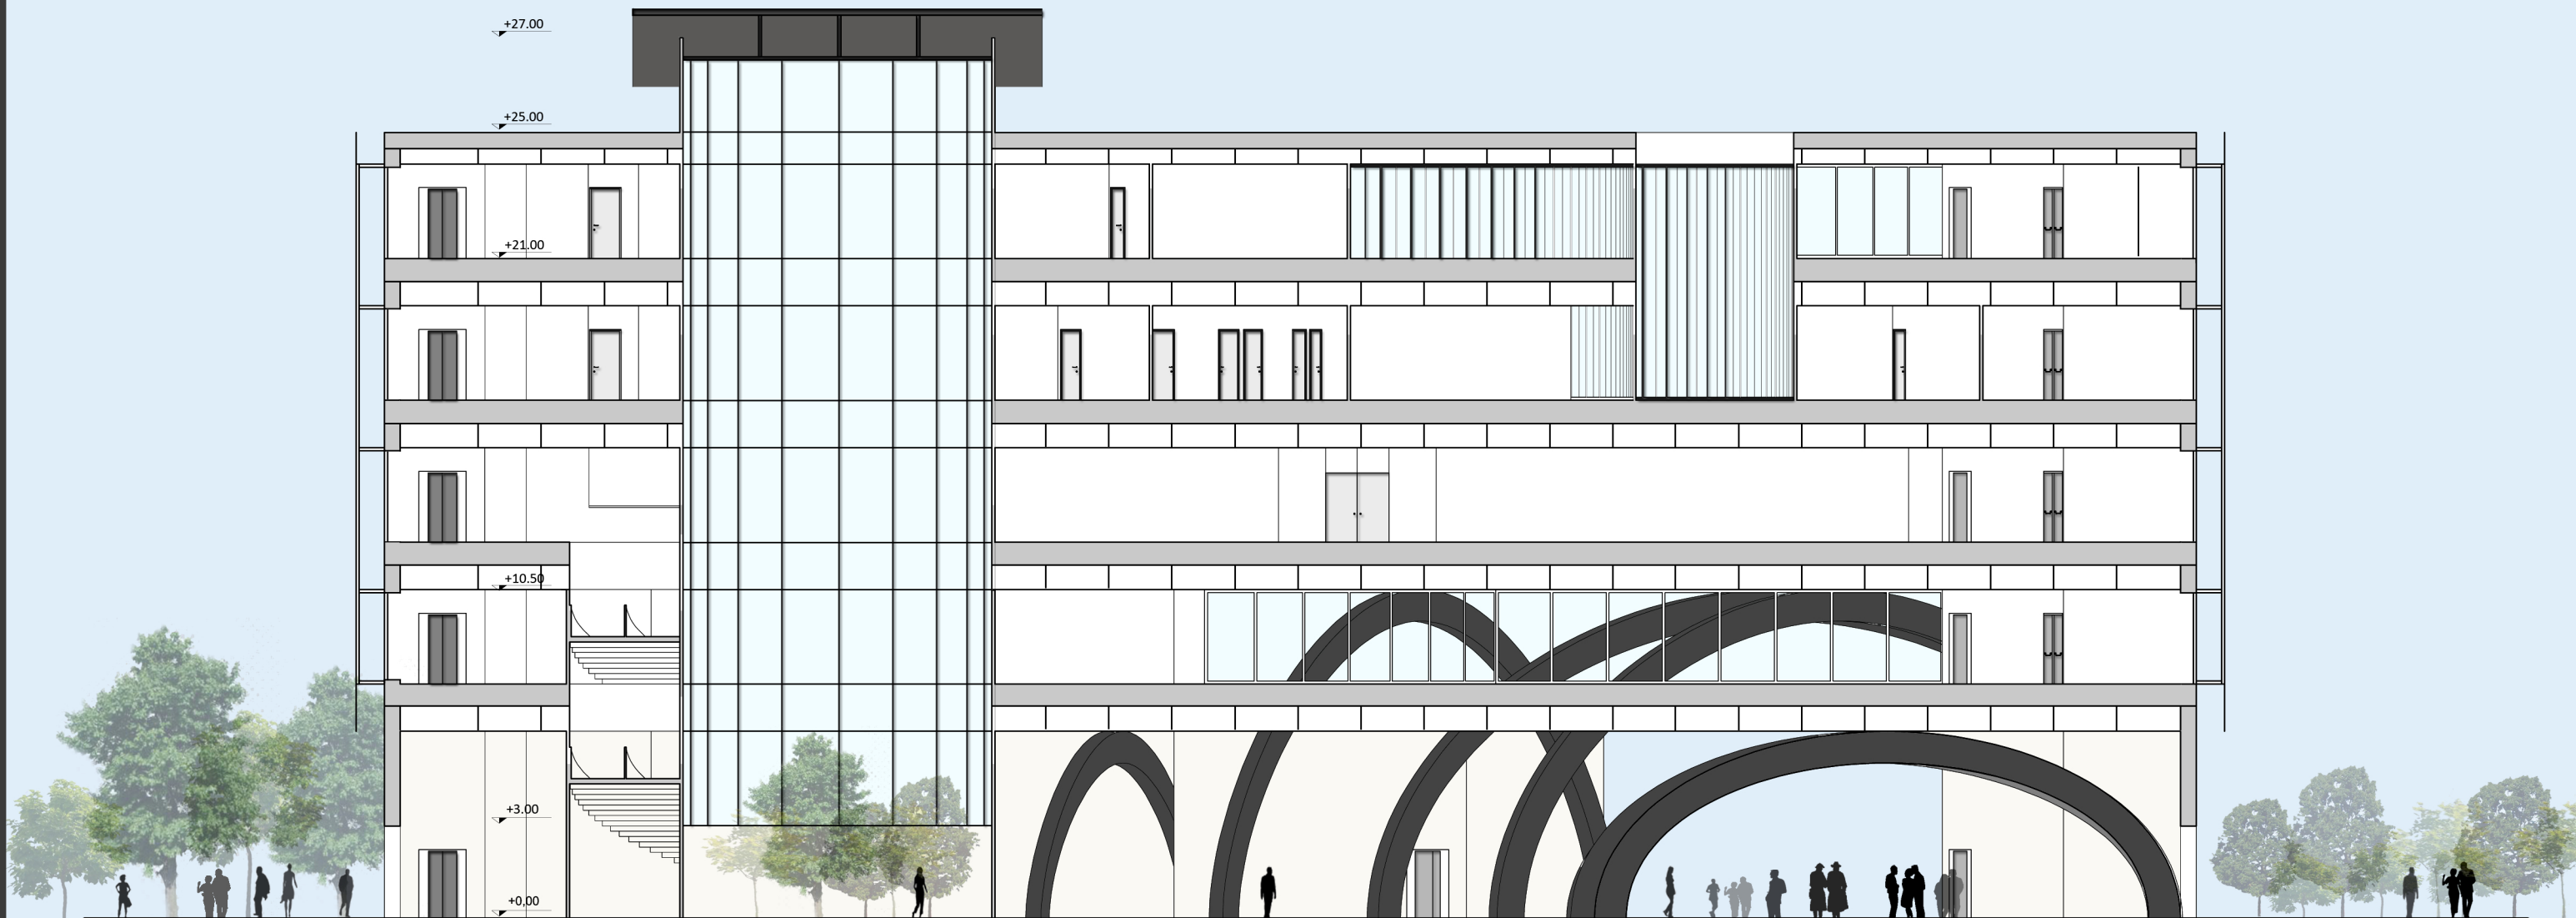
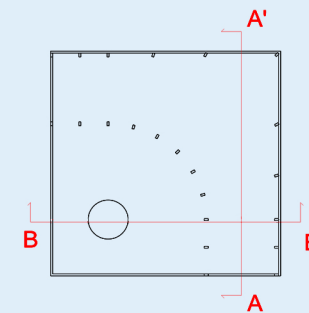
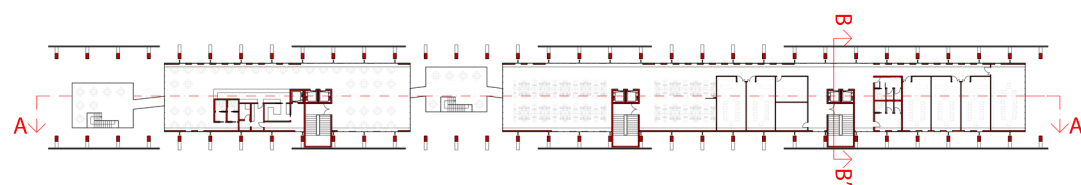
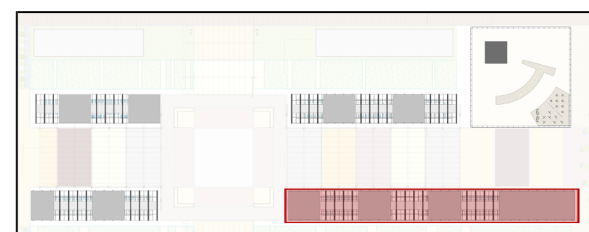
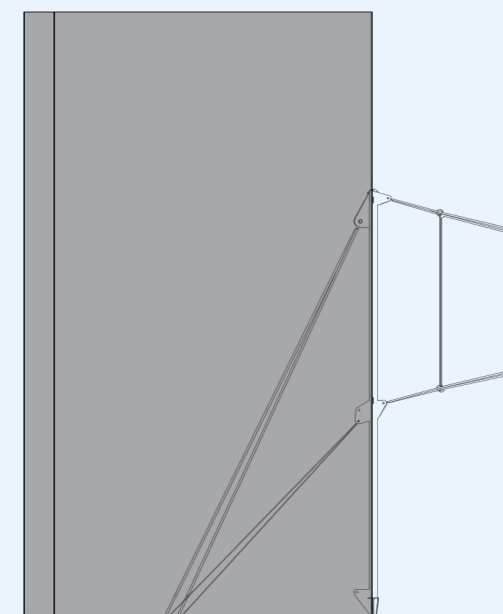


scala 1:200

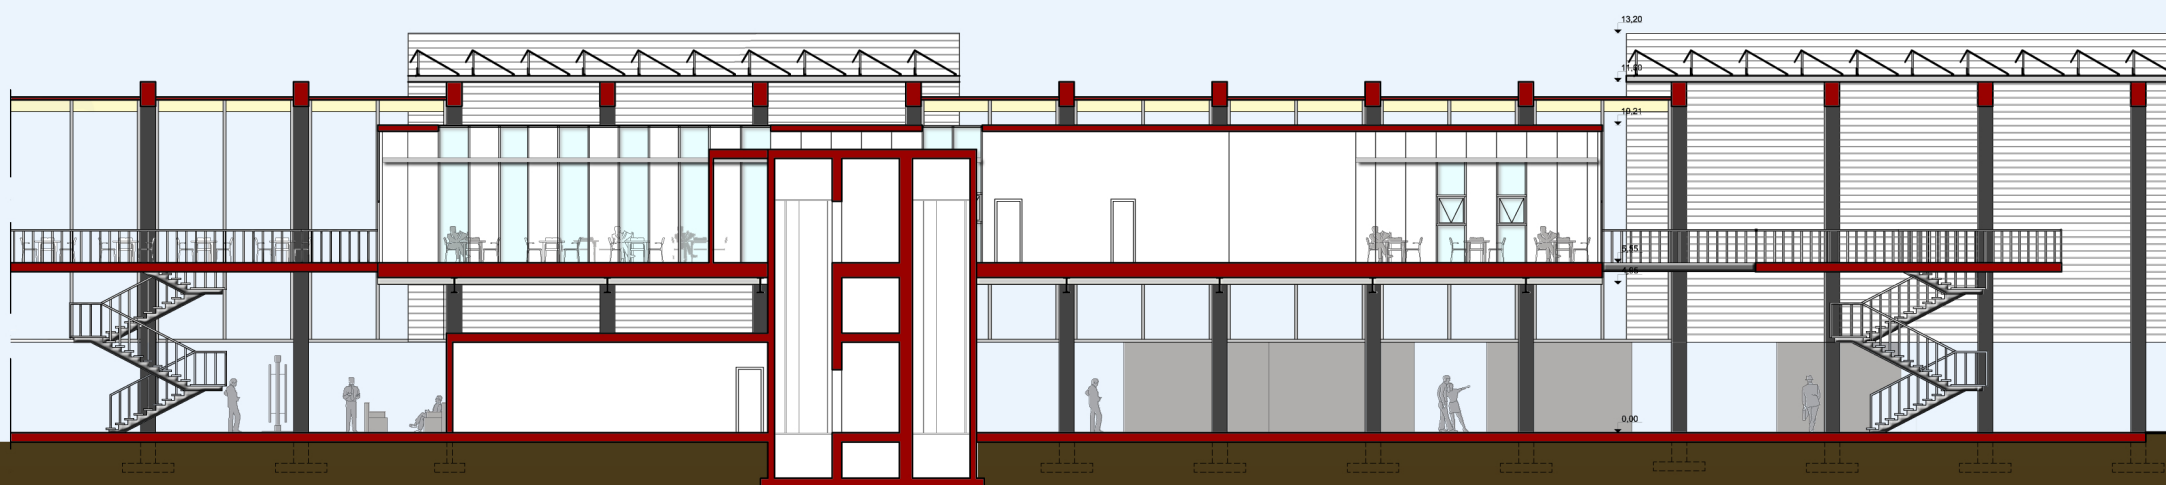

scala 1:200

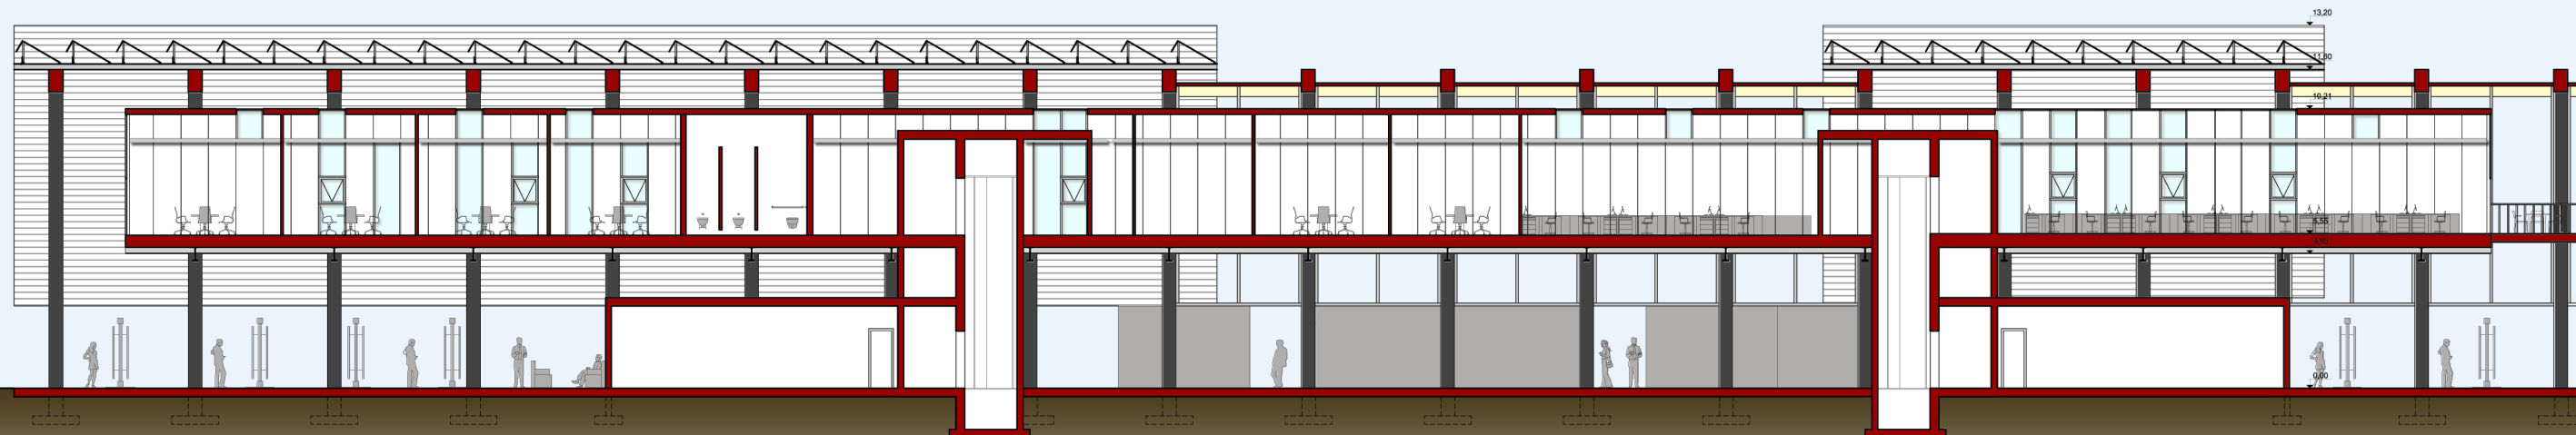


scala 1:250

SEZIONE A-A'

PROGETTO ARCHITETTONICO

23

SEZIONE C-C'
scala 1:250

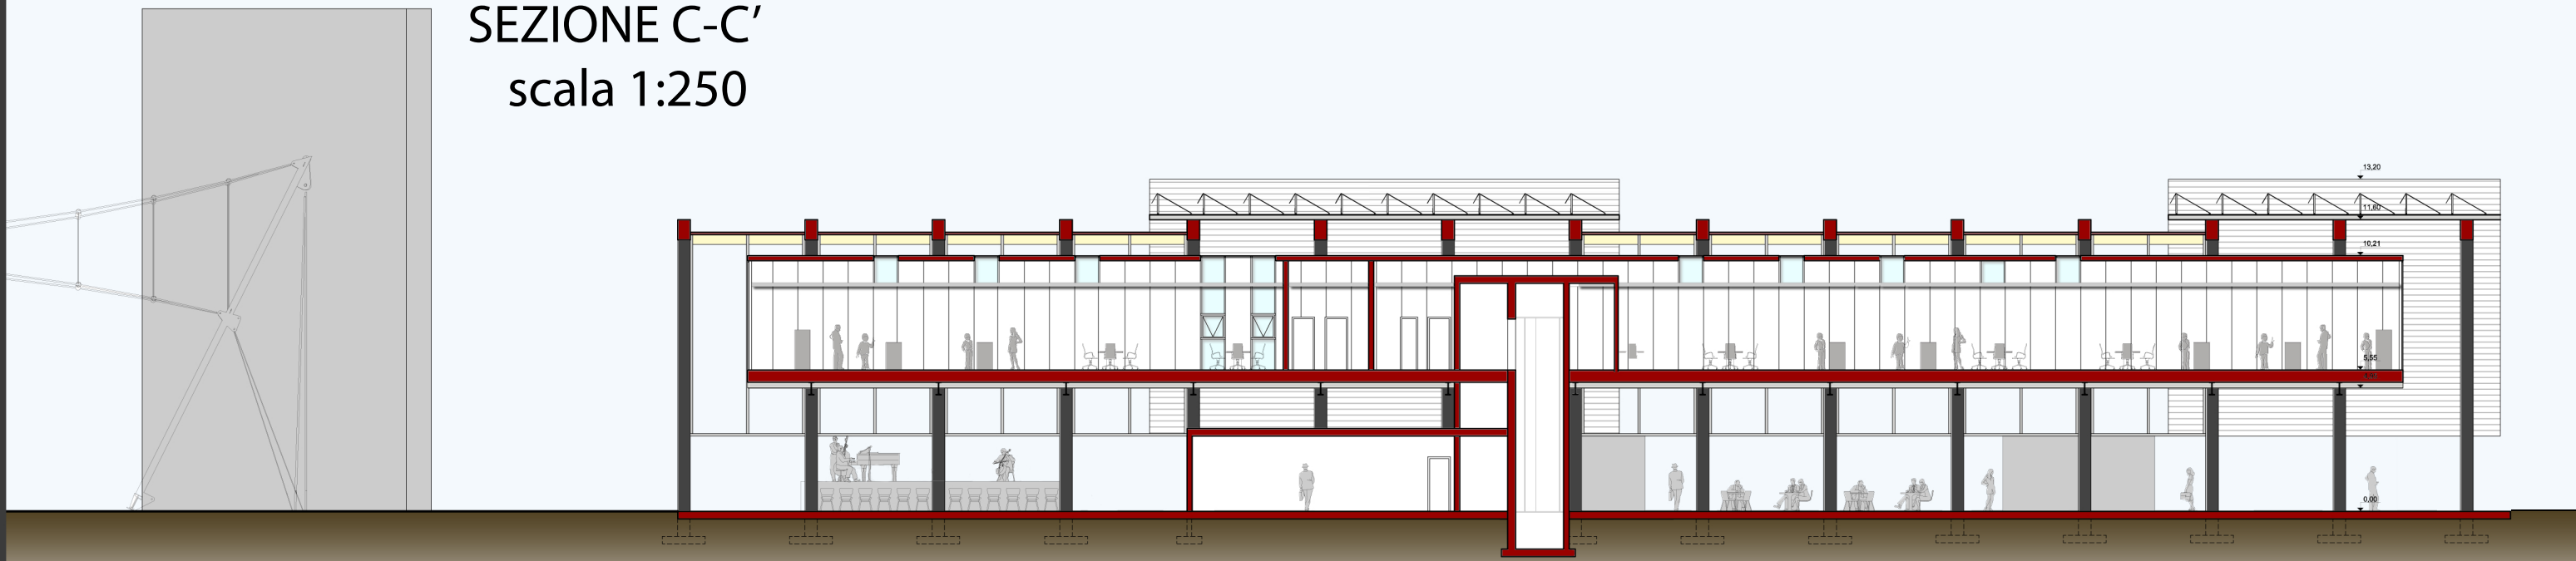

SEZIONE B-B'
scala 1:100

