




- Condotti di mandata
- Condotti di ripresa
- Condotti di prelievo
- Condotti di espulsione

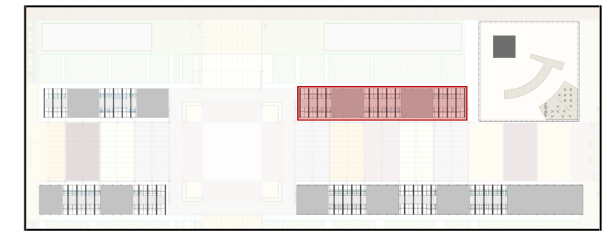

Piano primo

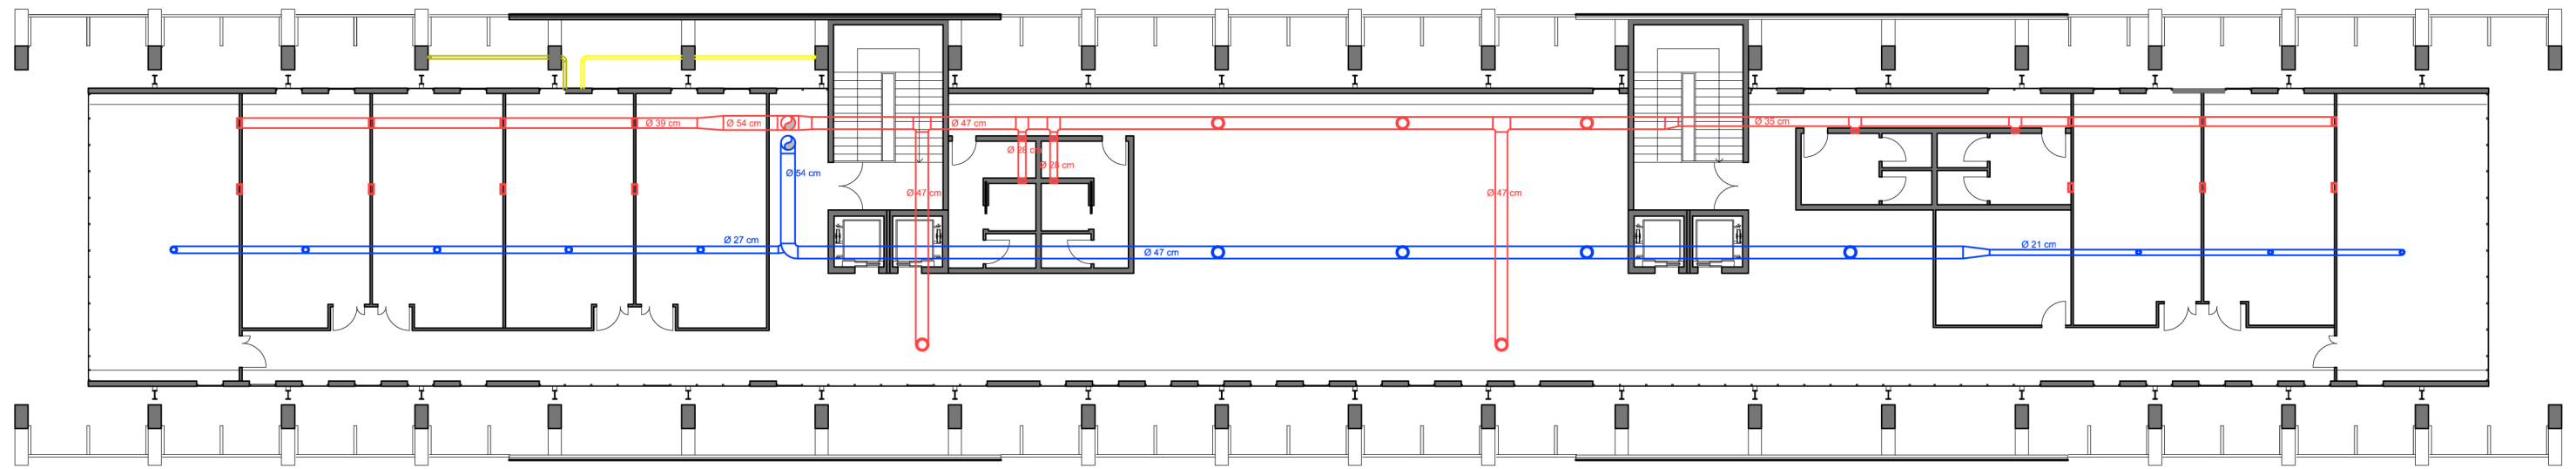

Piano terra


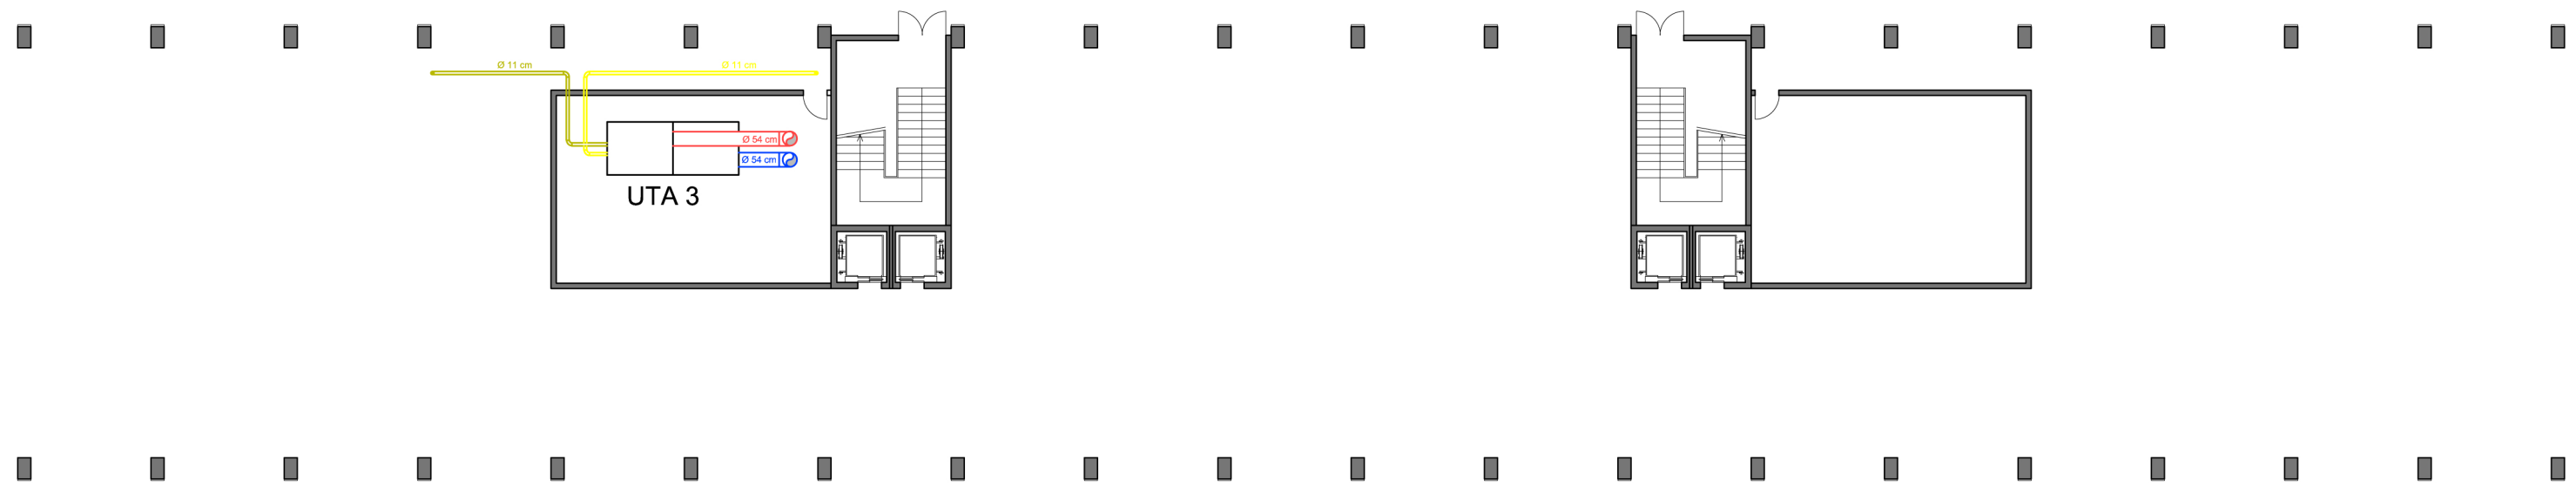


scala 1:250




Piano primo

- Condotti di mandata
- Condotti di ripresa
- Condotti di prelievo
- Condotti di espulsione

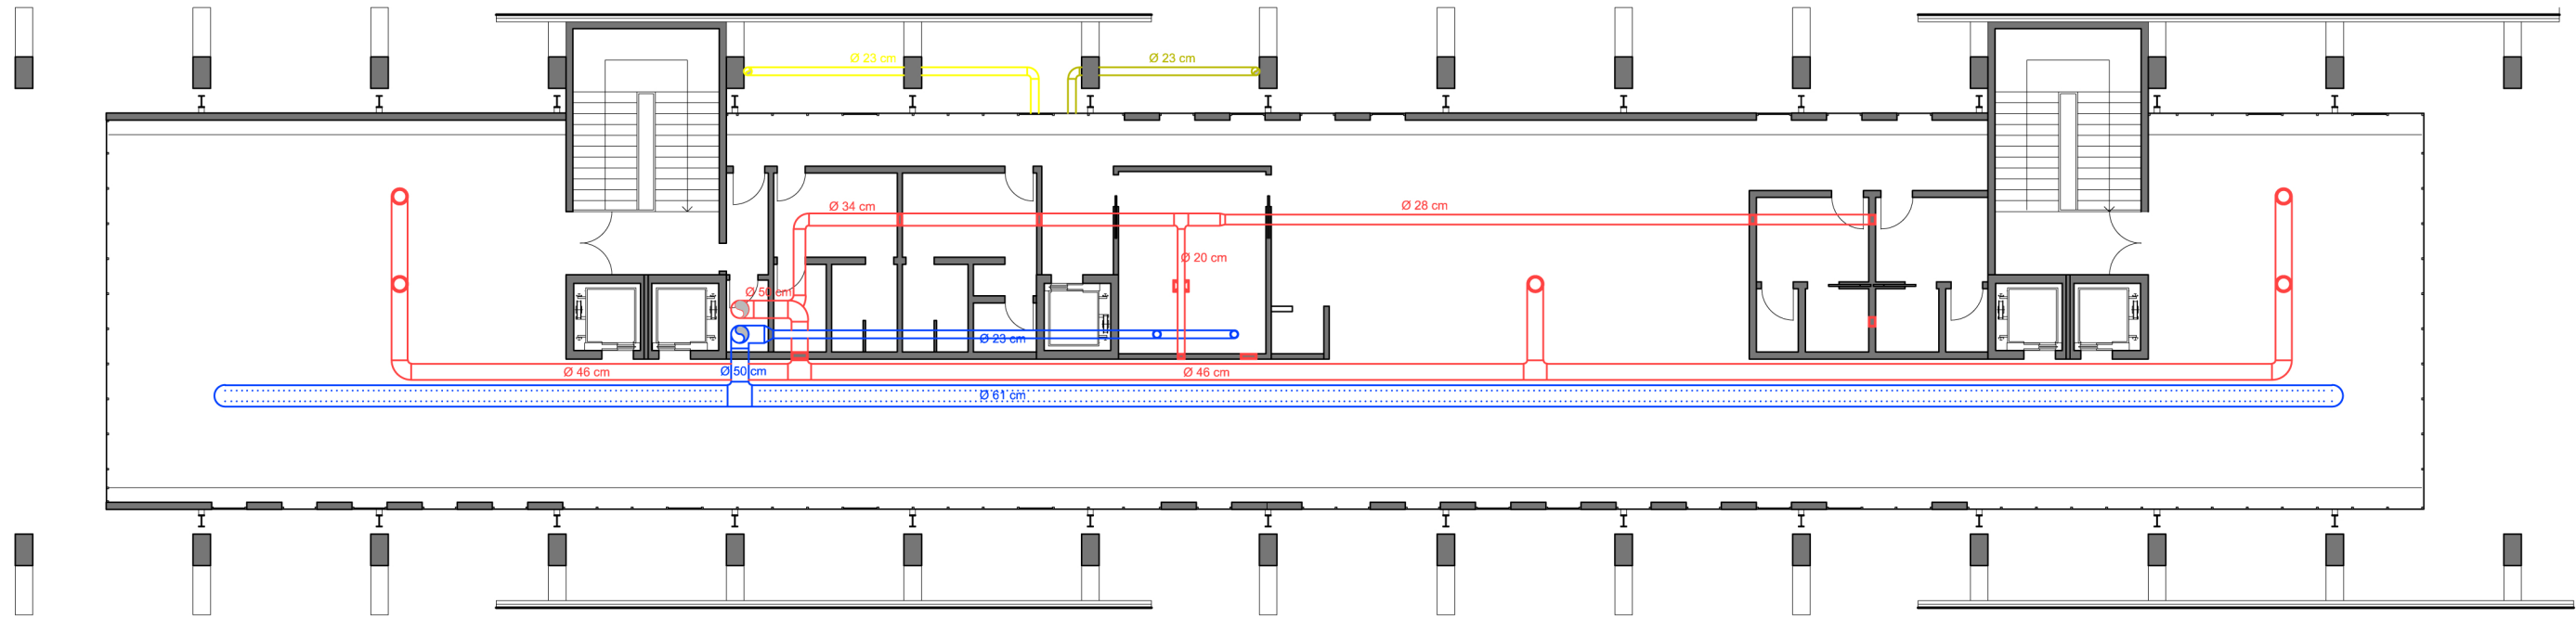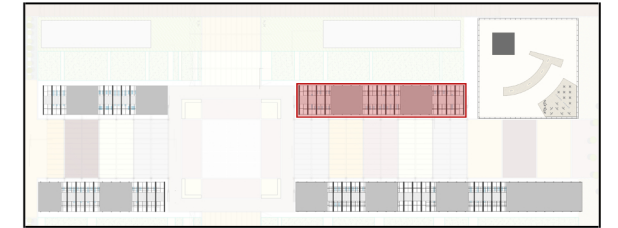


Piano Terra

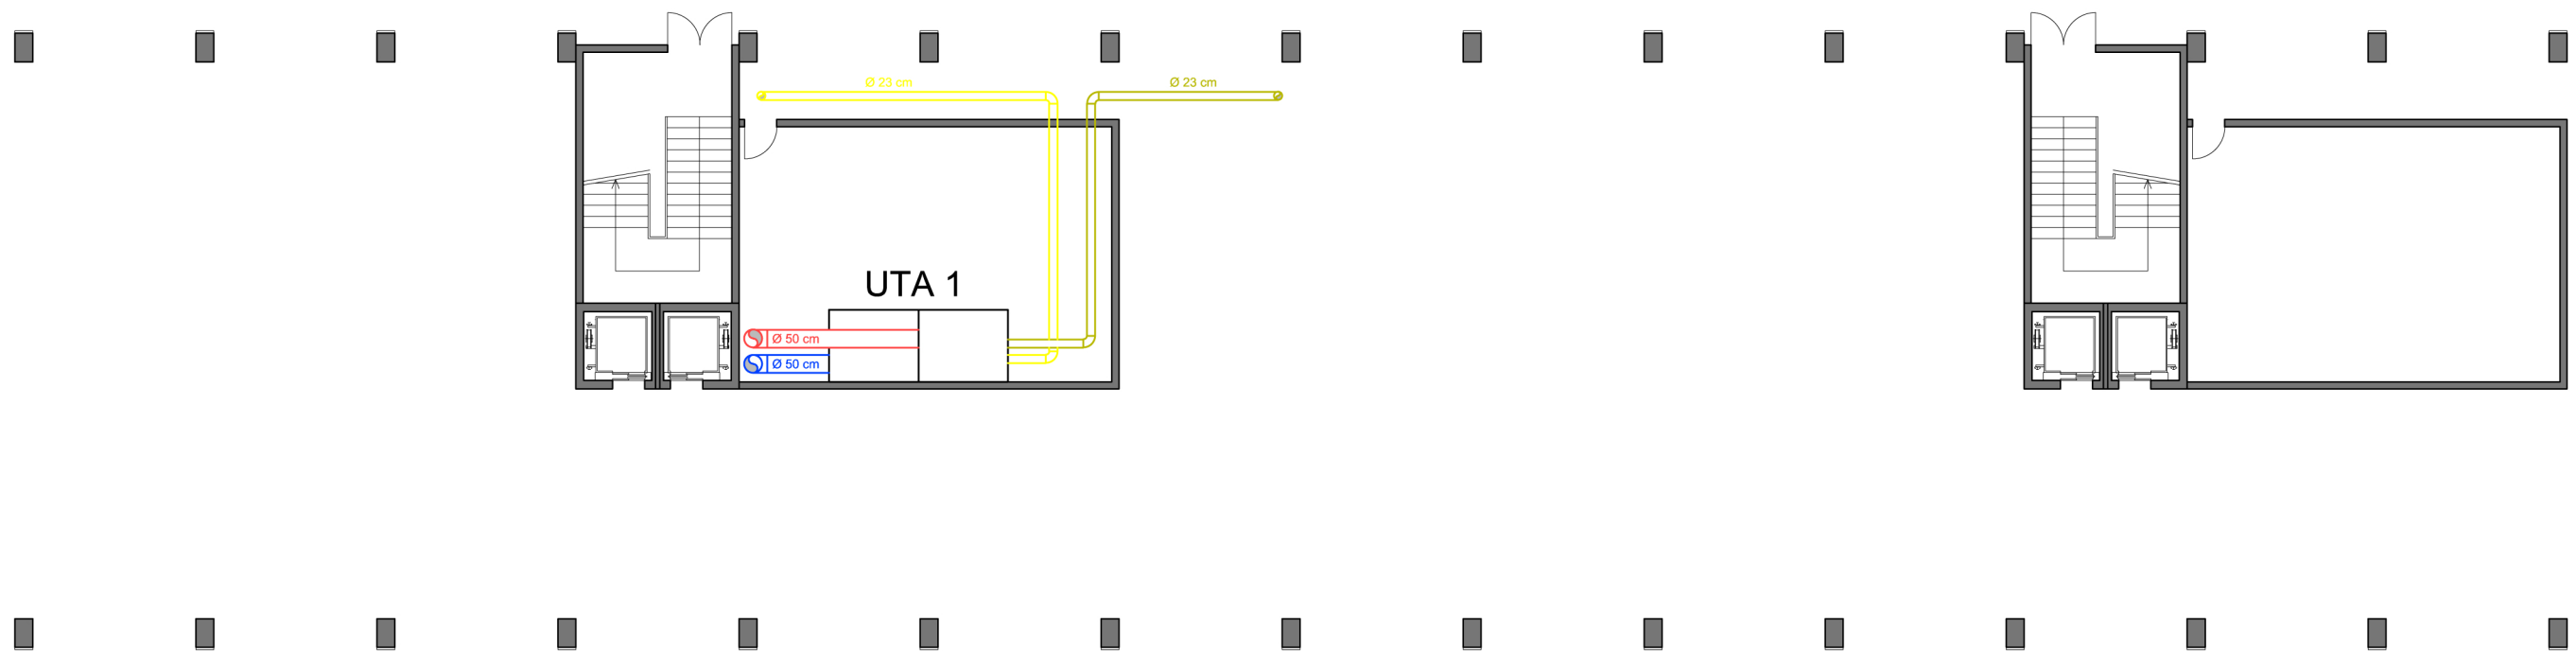


scala 1:200




- Condotti di mandata
- Condotti di ripresa
- Condotti di prelievo
- Condotti di espulsione

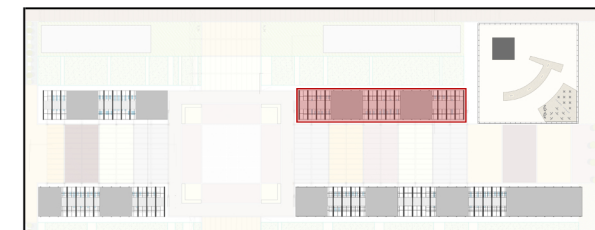

Piano primo

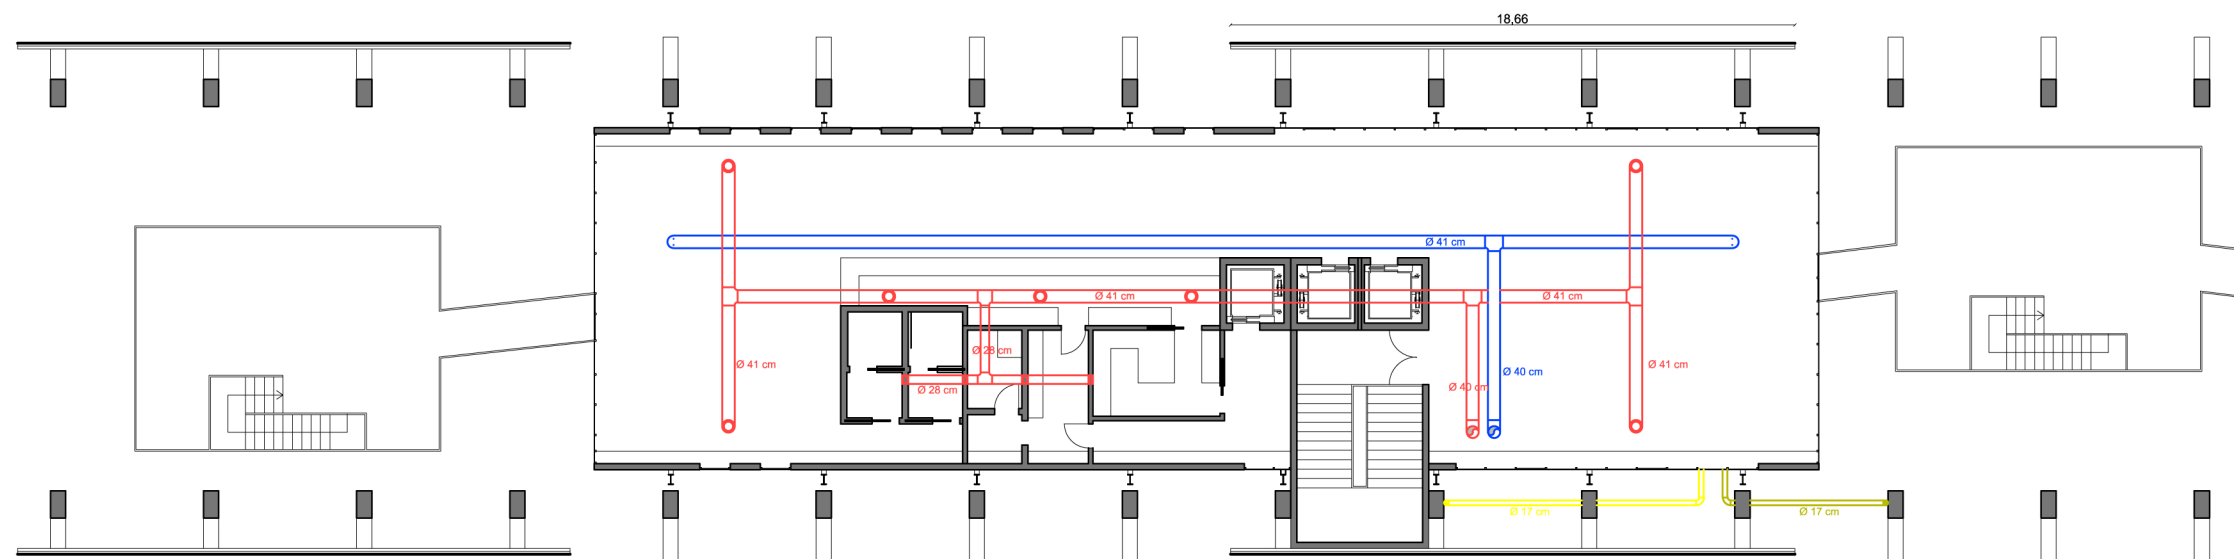


Piano terra

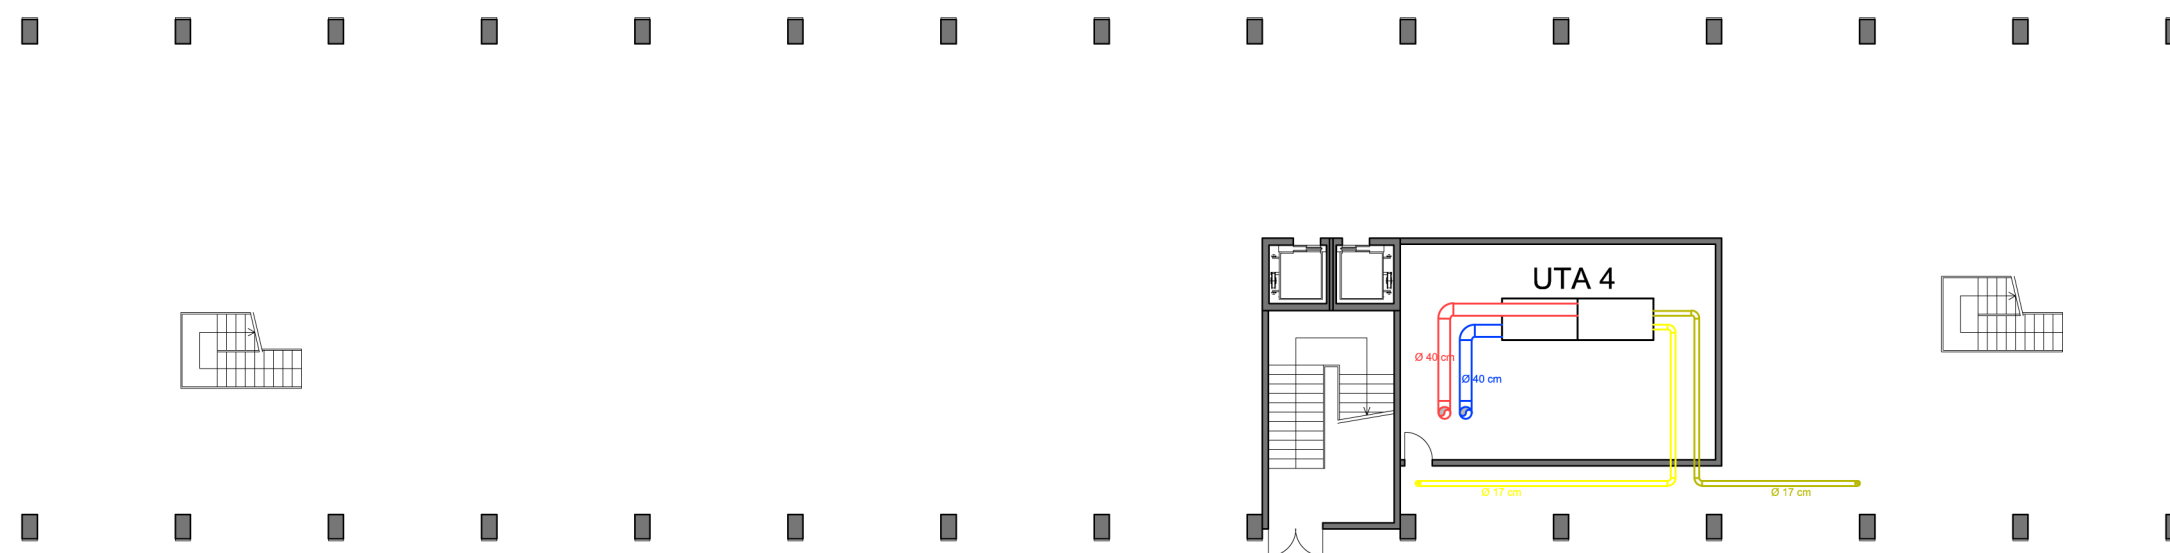


scala 1:250




- Condotti di mandata
- Condotti di ripresa
- Condotti di prelievo
- Condotti di espulsione

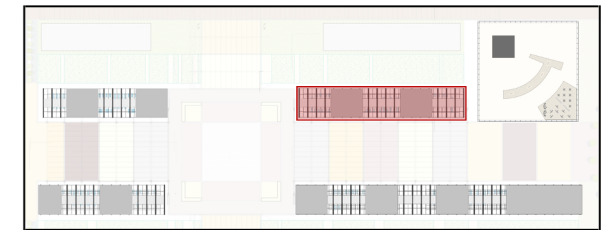


Piano primo

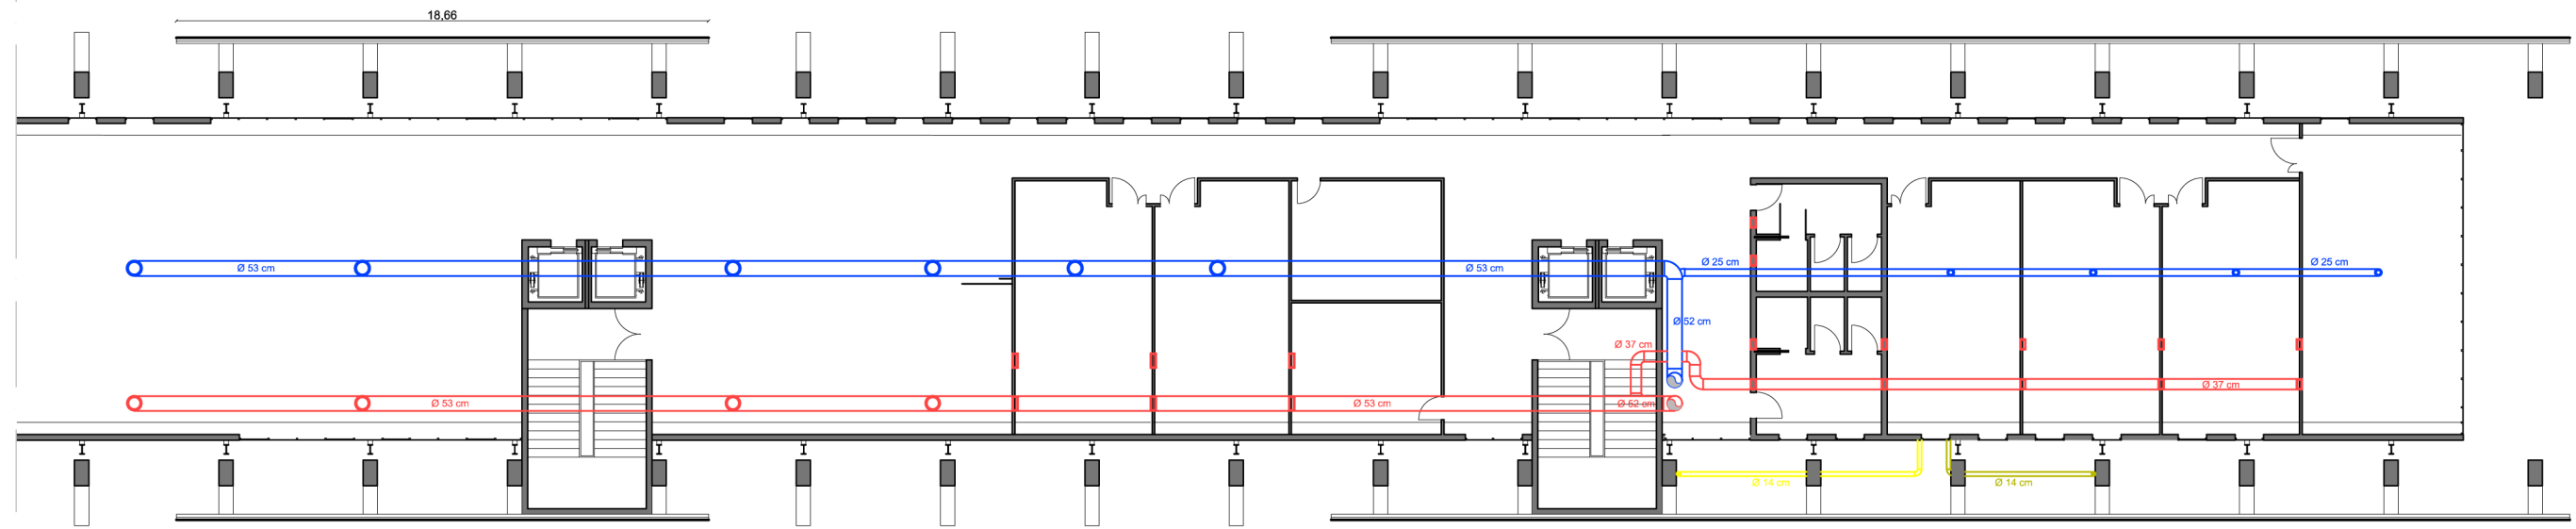

Piano terra


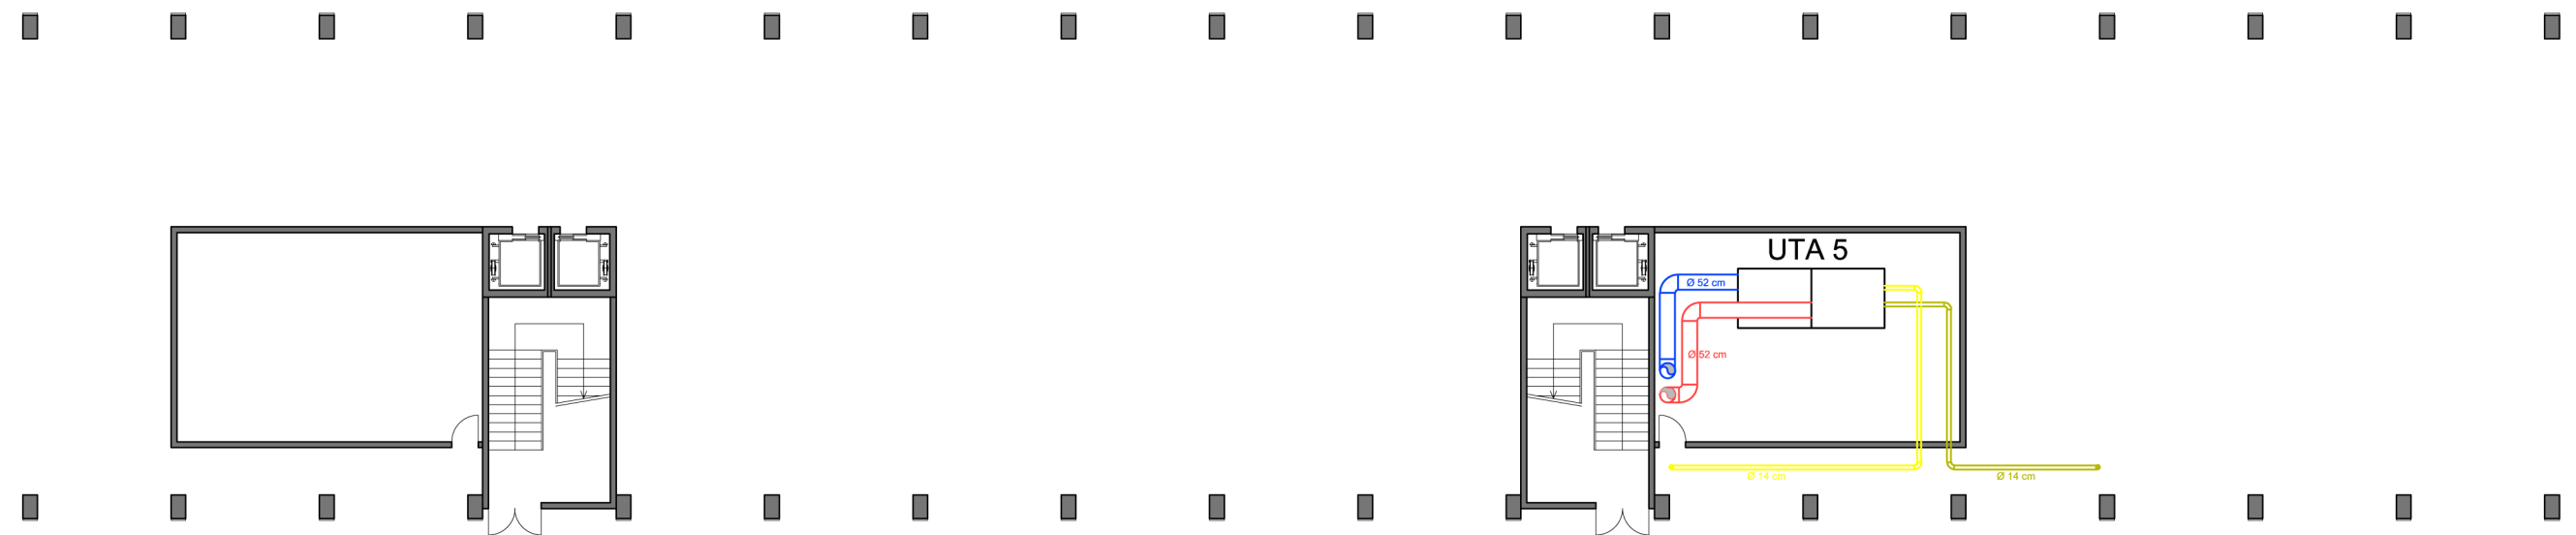


scala 1:250

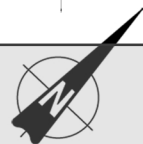


Piano primo

- Condotti di mandata
- Condotti di ripresa
- Condotti di prelievo
- Condotti di espulsione

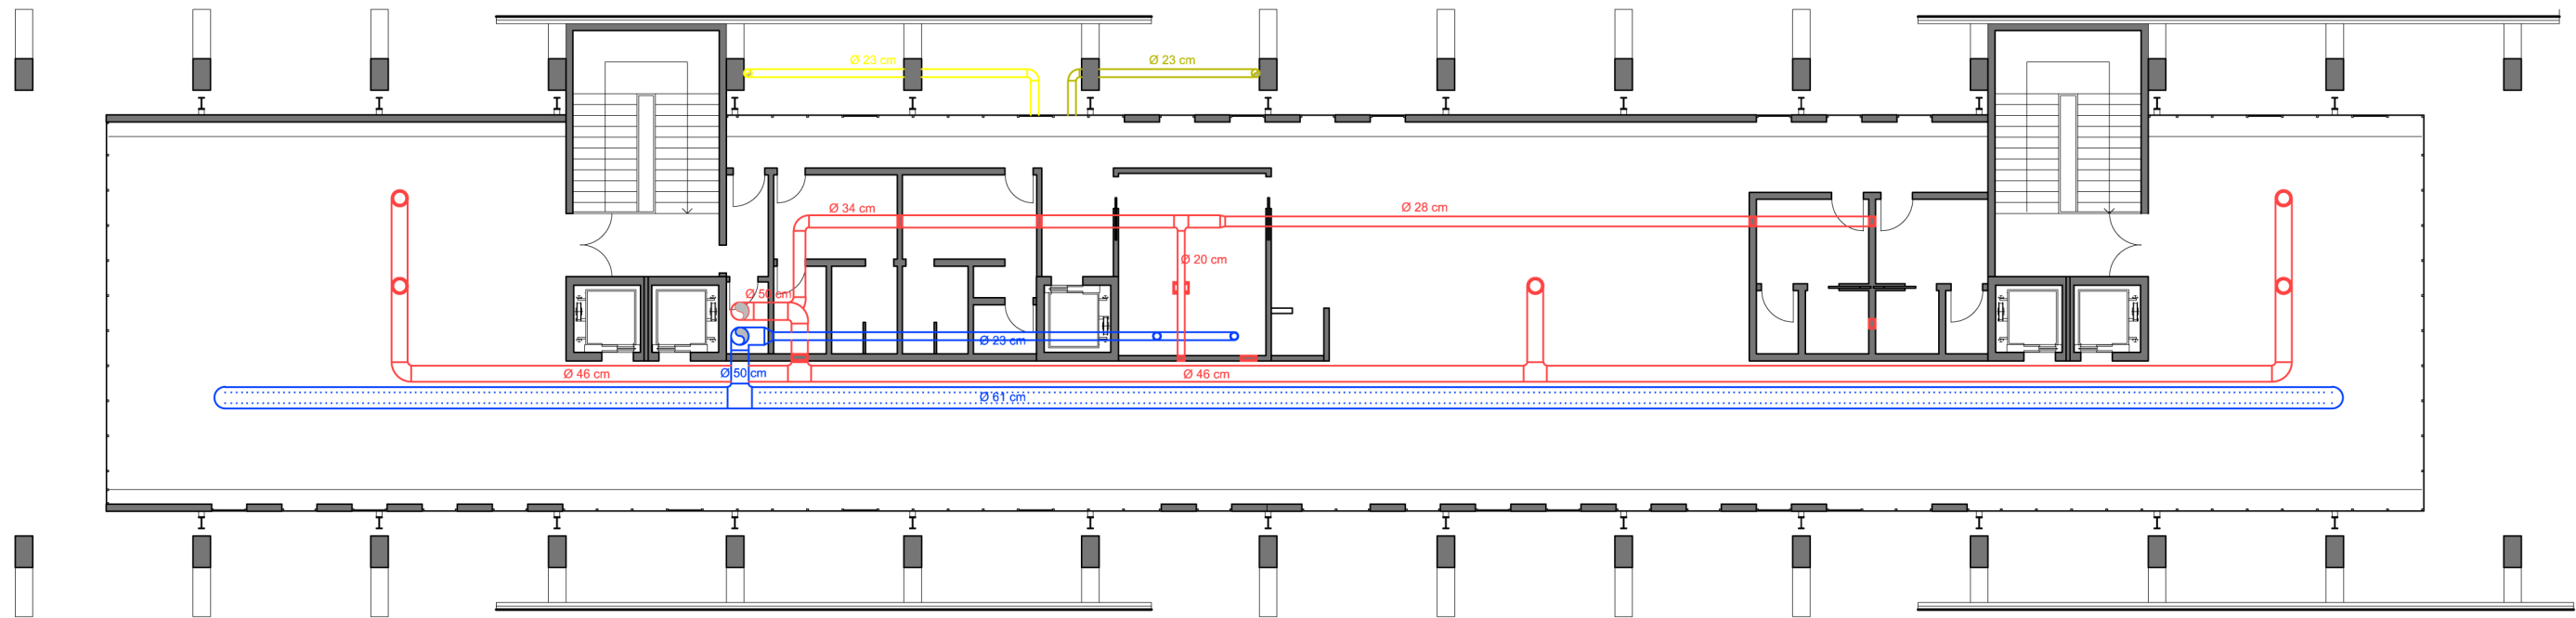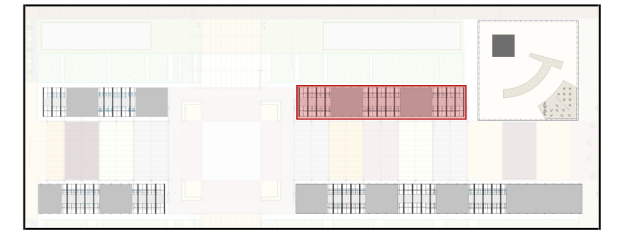

Piano Terra

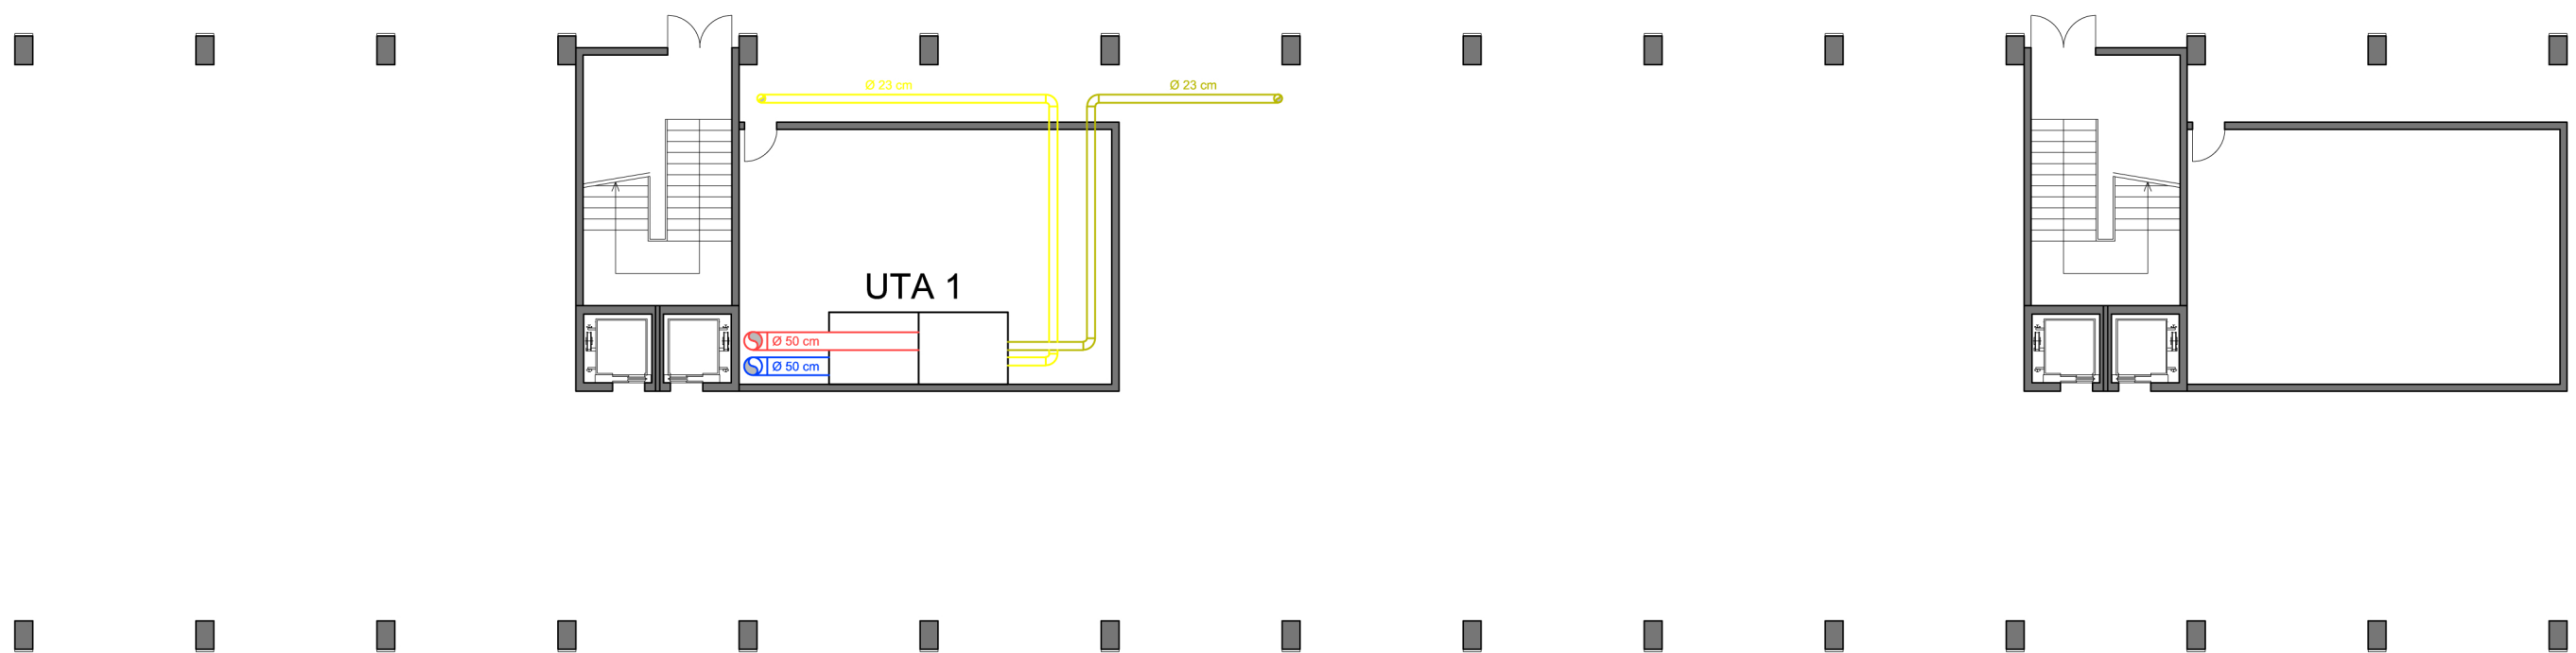

scala 1:200

