


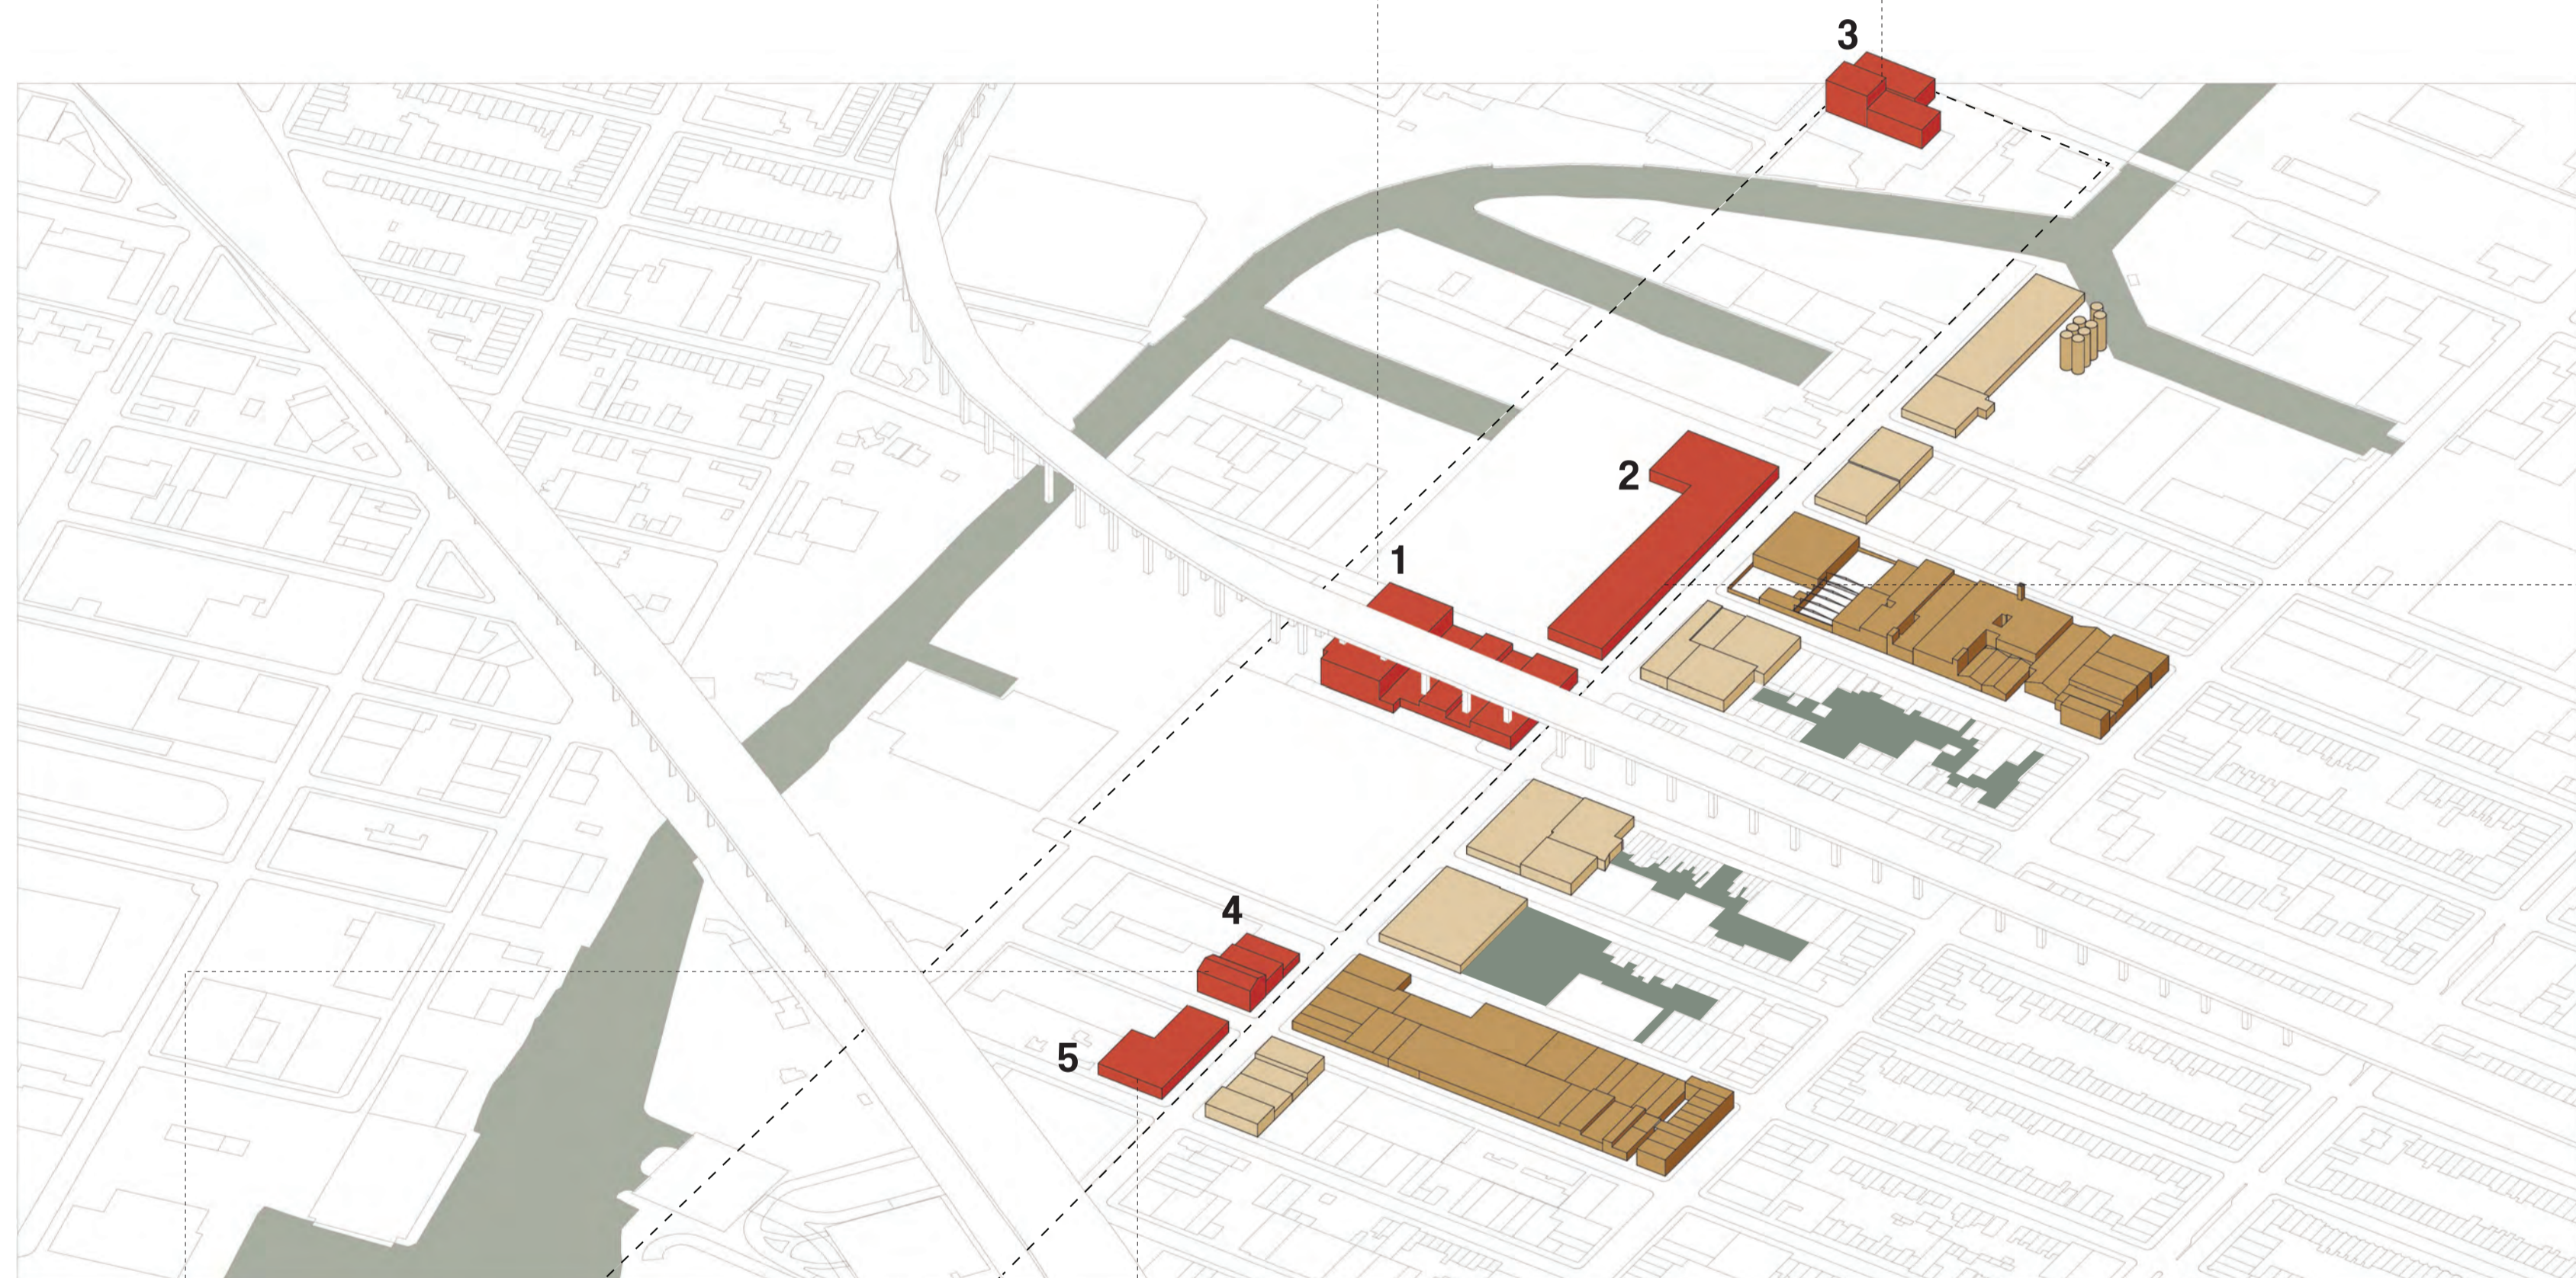
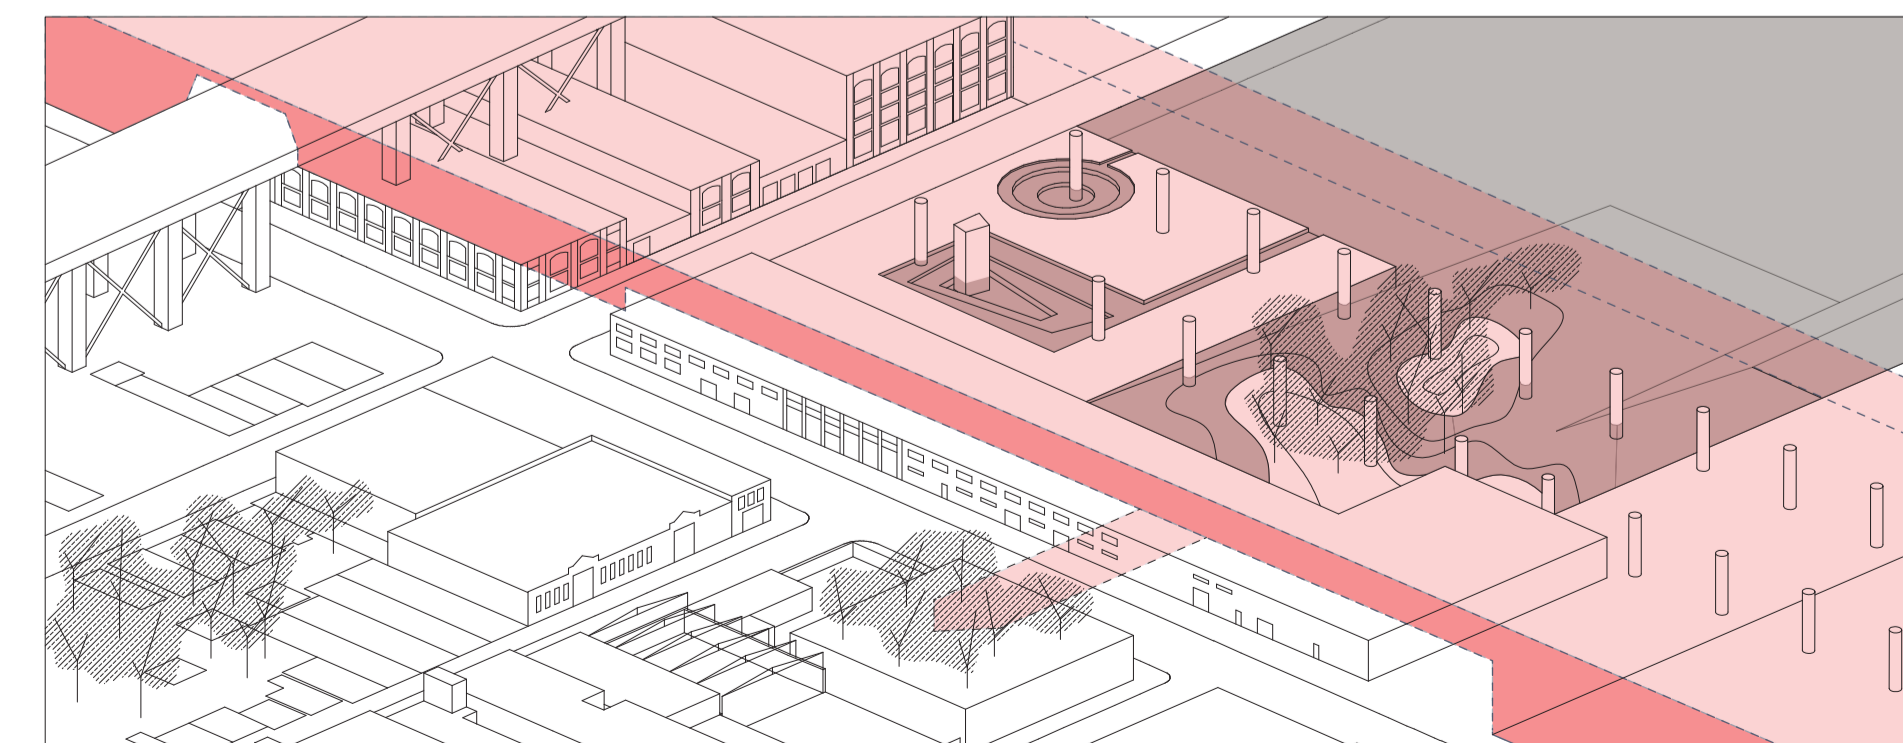
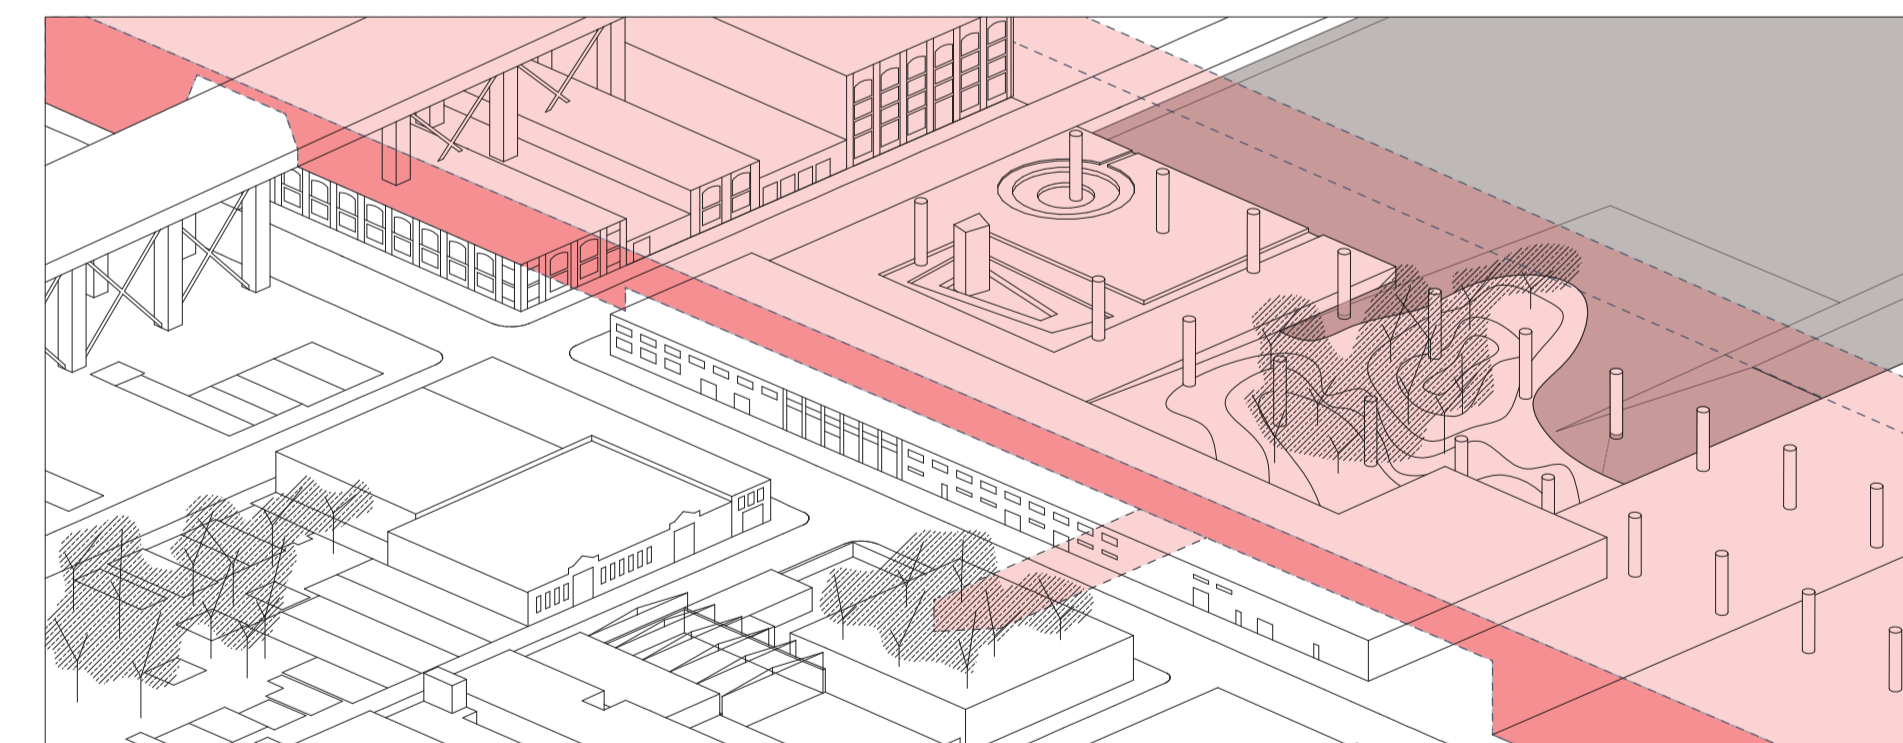


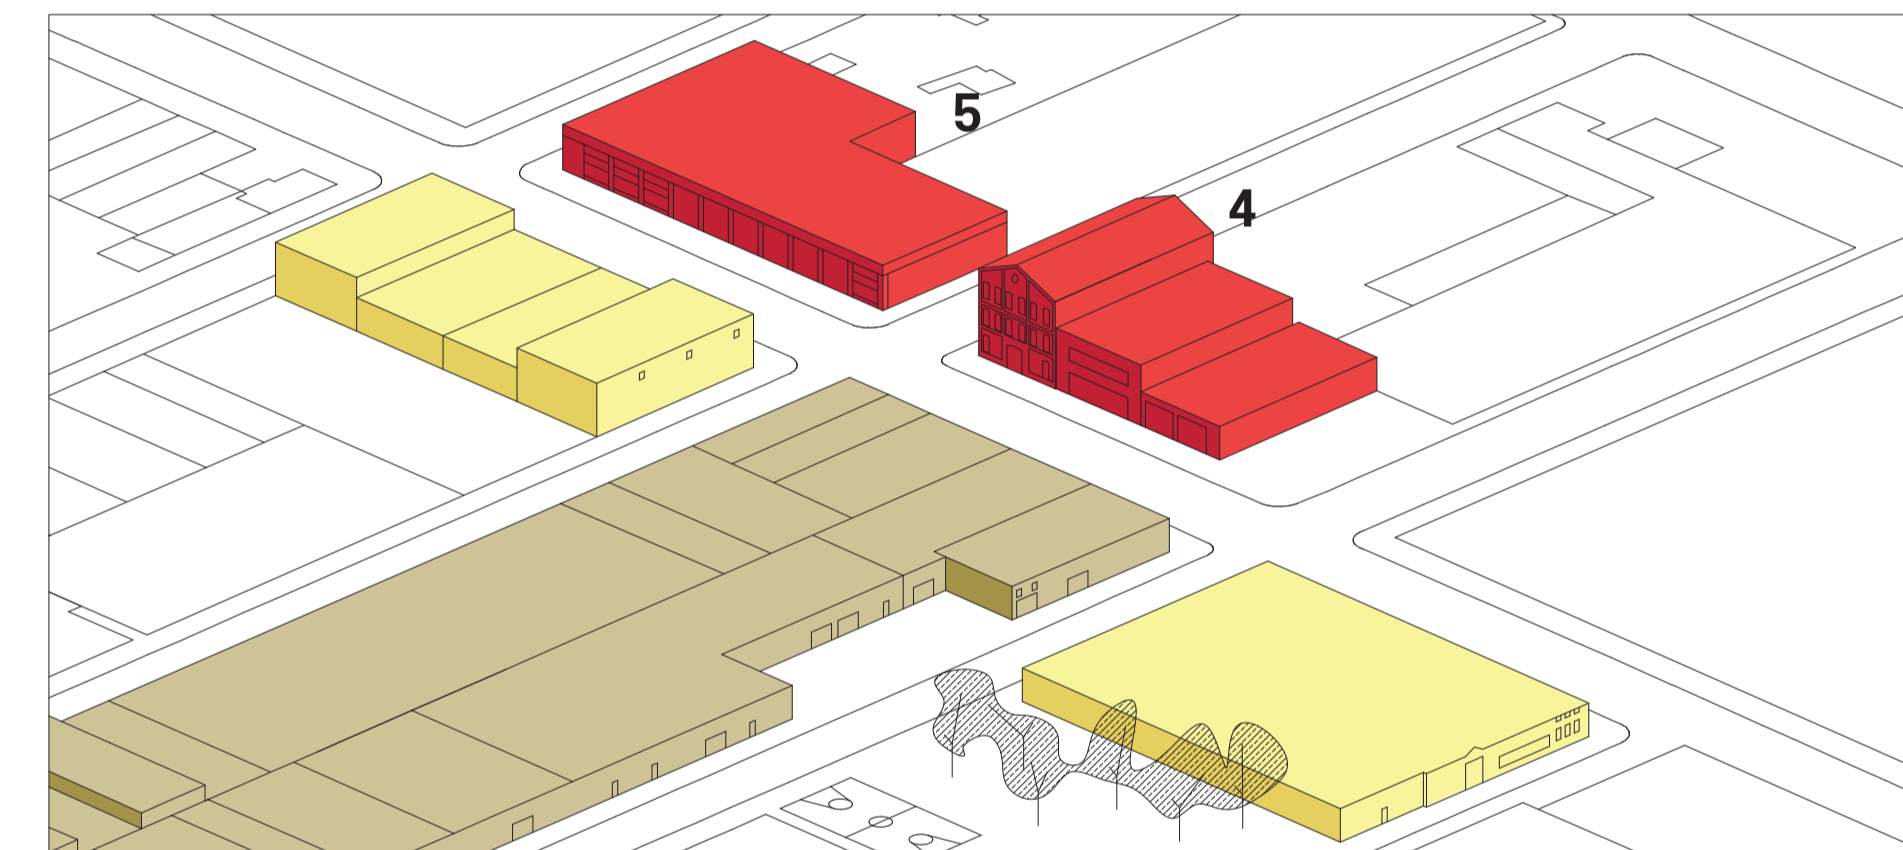

ISOLATO DI EDIFICI INDUSTRIALI CON FACCIATA IN MATTONI RITMATA DA LESNE E DOTATA DI GRANDI VETRATE,POSTI SOTTO IL CAVALCAVIA DELLA METROPOLITANA VIENE INTEGRATO NEL NUOVO FRONTE CHE SI AFFACCIA SULLA NUOVA PIAZZA ANTISTANTE LA SAZIONE DELLA METROPOLITANA

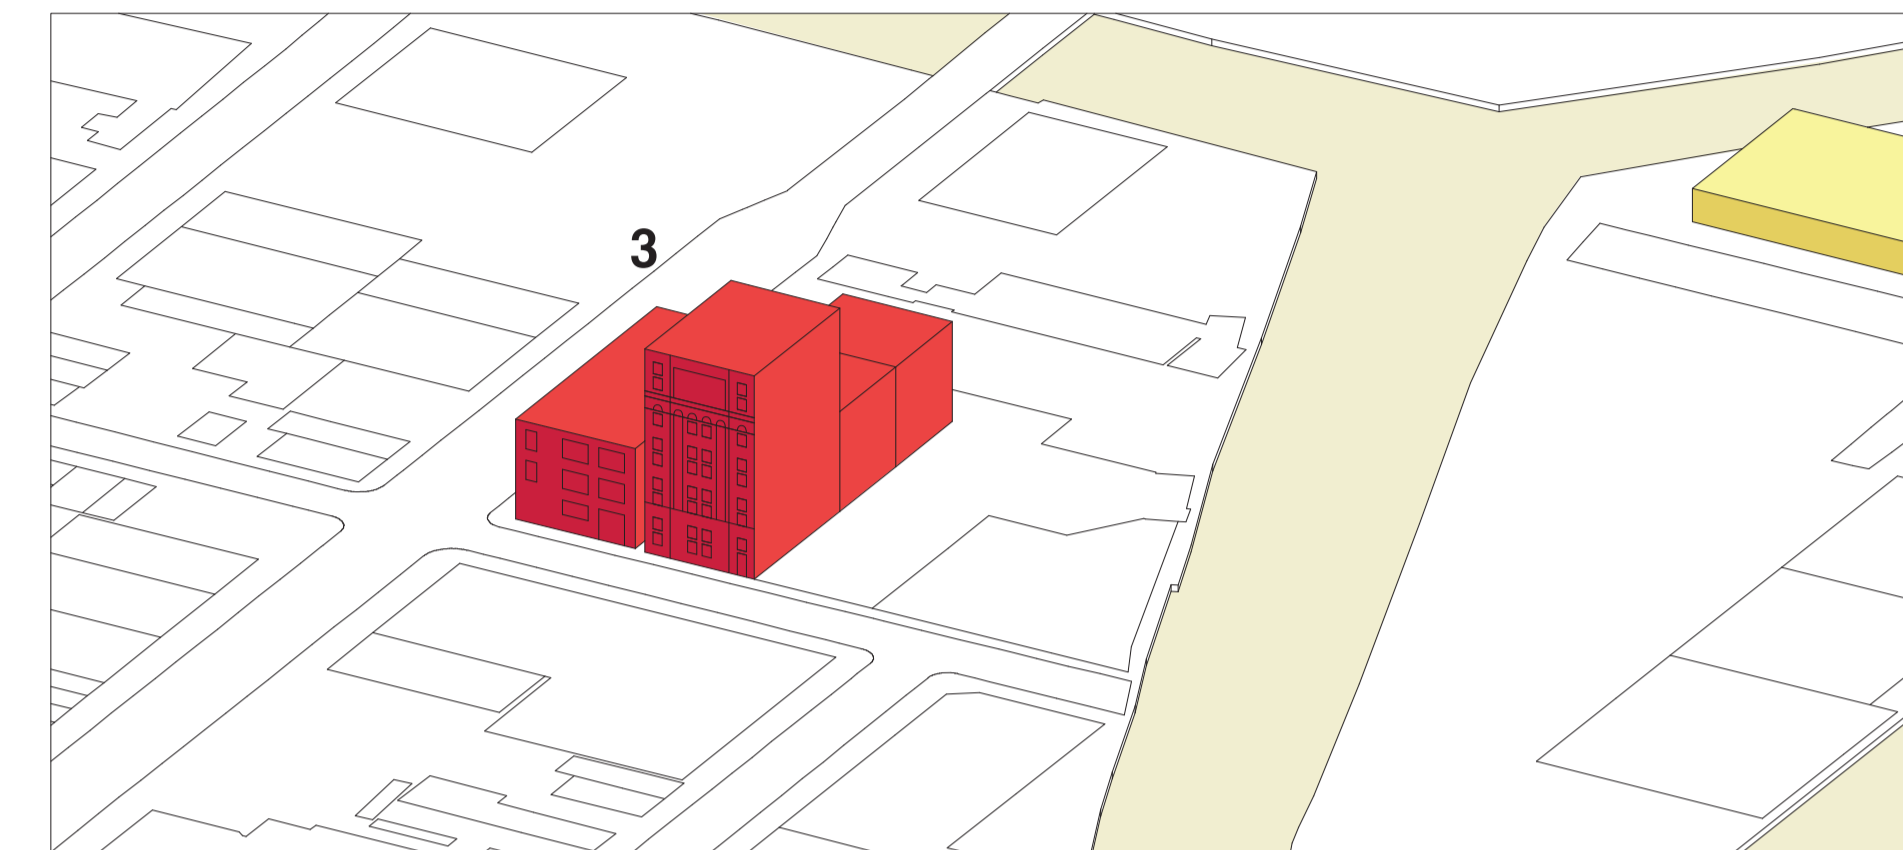

ALTO EDIFICIO INDUSTRIALE,PROBABLIMENTE UN MAGAZZINO, DOTATO DI FRONTONE CON ELEMENTI DECORATIVI IN COTTO VIENE MANTENUTO ALLO SCOPO DI MARCARE LA TESTATA DEL NUOV EDIFICIO

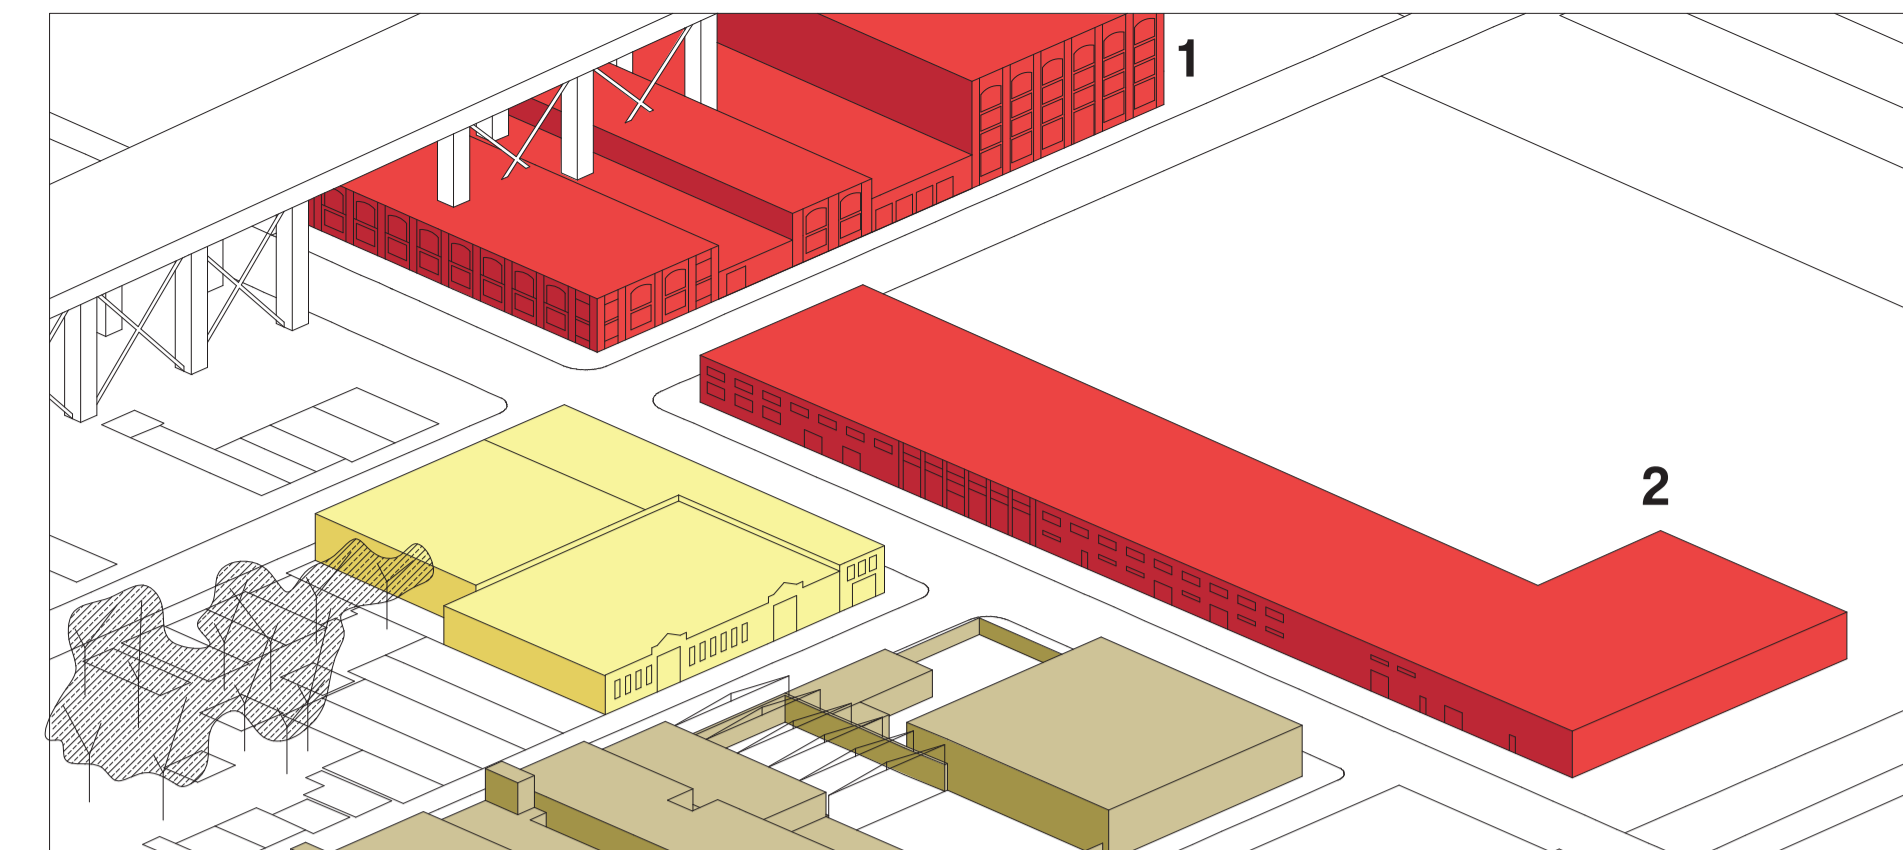

EDIFICIO INDUSTRIALEE STORICO DOTATO DI PARAMENTO ESTERNO IN MATTONI SCANDITO DA LESENE E MARCAPIANI SEGNA L'ACCESSO AL NUOVO COMPARTO INDUSTRIALE



EDIFICIO INDUSTRIALE A PIASTRA DOTATO DI OMOGENEITA' E COMPATTEZZA



EDIFICIO INDUSTRIALE A PIASTRA DOTATO DI OMOGENEITA' E COMPATTEZZA