



LUGI SNOZZI
CENTRO DIREZIONALE DI PERUGIA

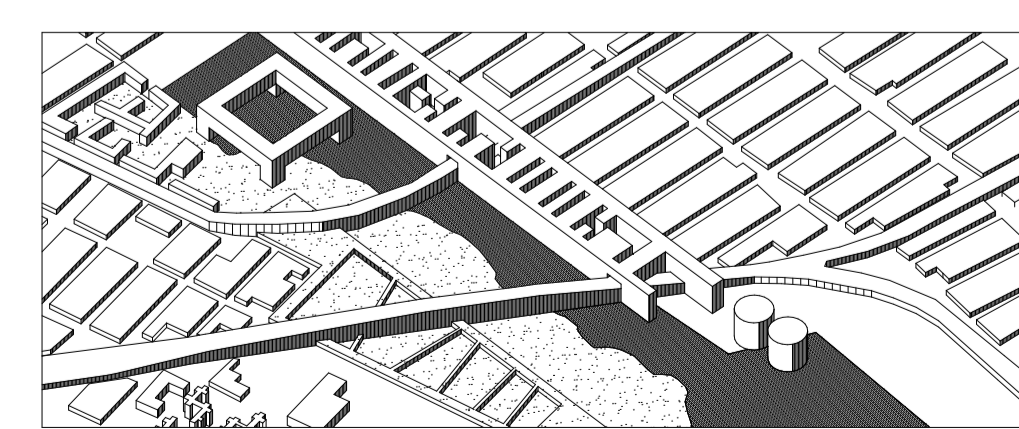

SCALA 1:5000

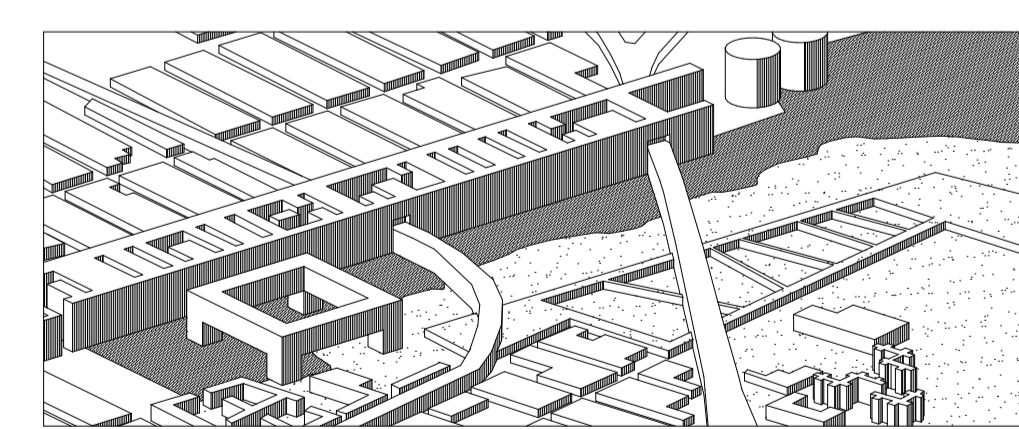

POLITECNICO DI MILANO
LAUREA MAGISTRALE IN SCIENZE DELL'ARCHITETTURA

RELATORE
Prof. Antonella Contin
CORELATORI
Alessandro Frigerio
Massimiliano Nastri

STUDENTE
Nicolò Crippa

GOWANUS CANAL METABOLIC HYBRID

MASTERPLAN

