



SEZIONE DELLA GALLERIA COMMERCIALE AL PRIMO LIVELLO SCALA 1: 100

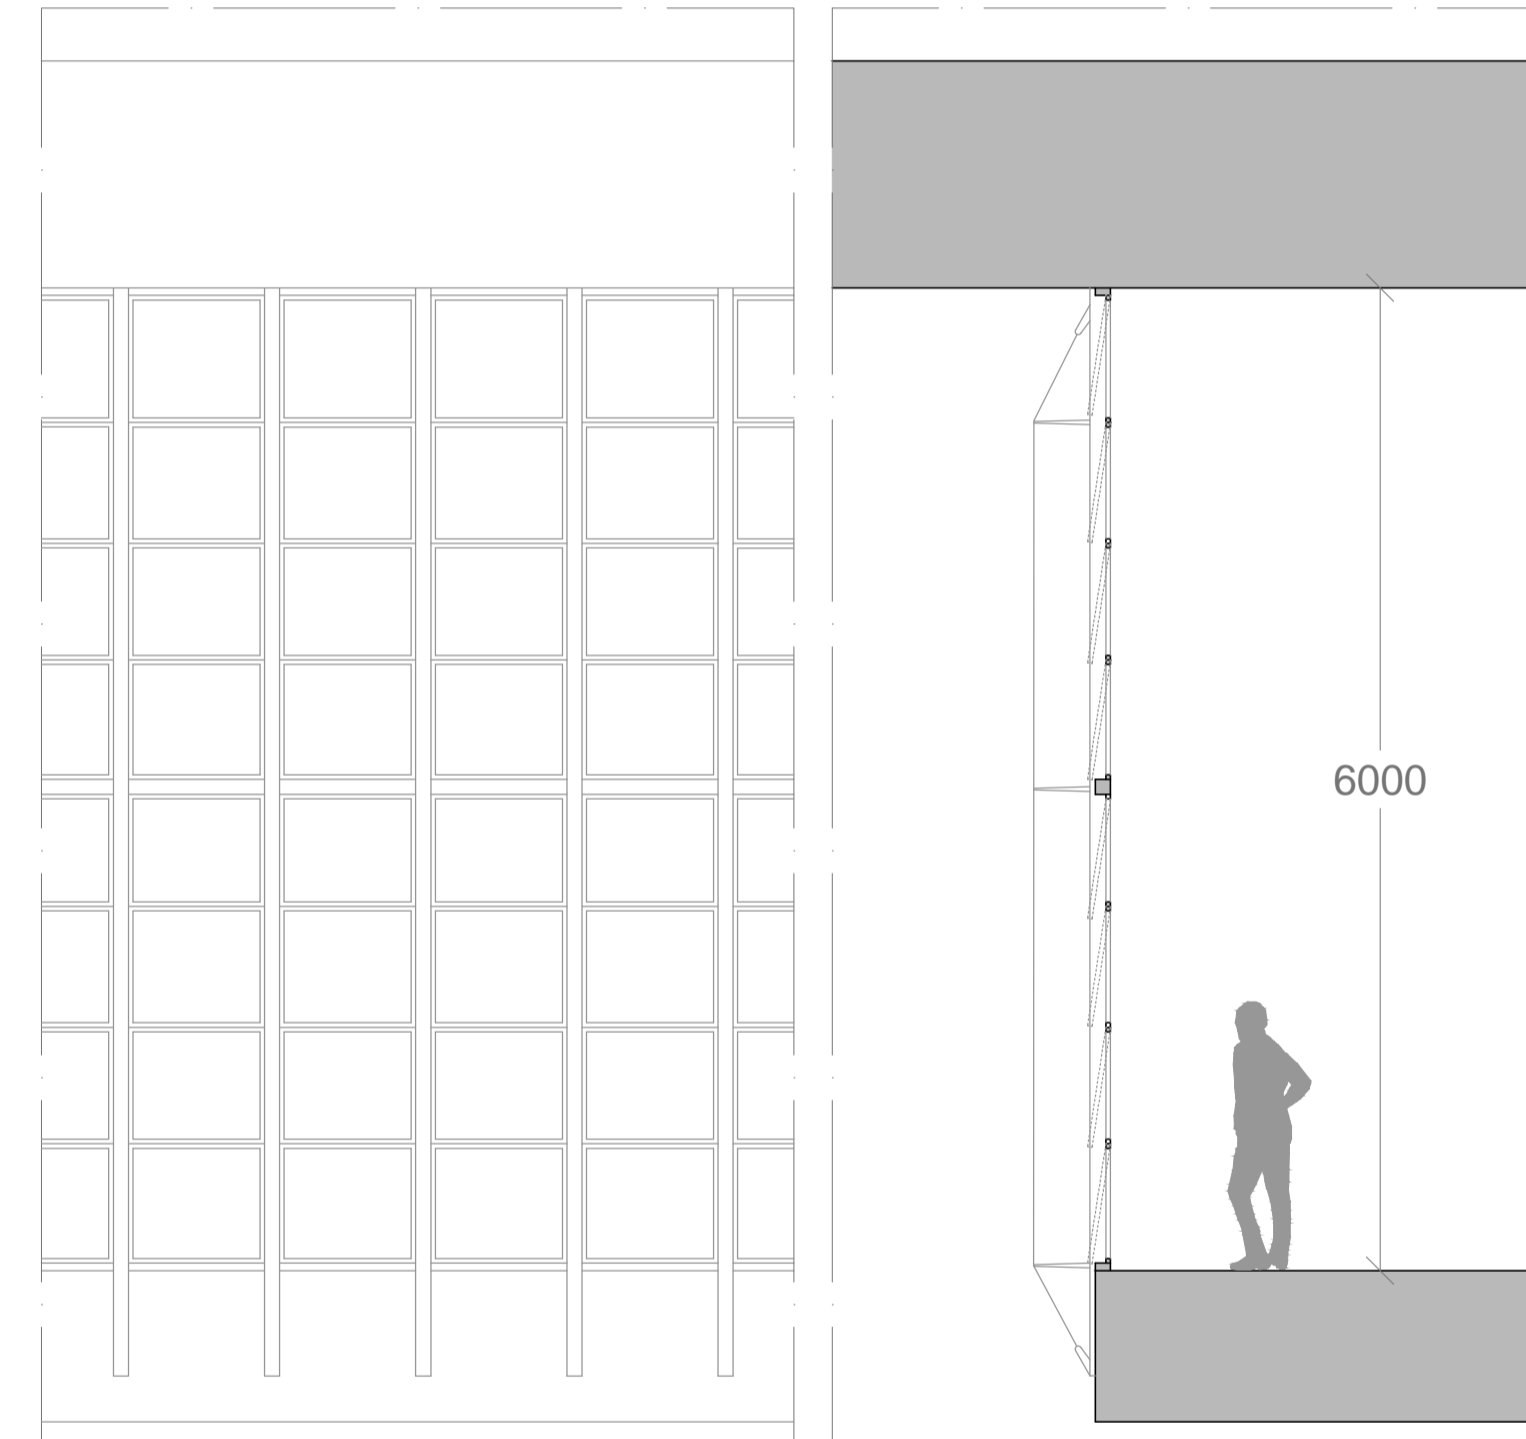

PARTICOLARE DEL SISTEMA DI CHIUSURA DELLA GALLERIA, COON VETRATE APRIBILI DURANTE IL PERIODO ESTIVO

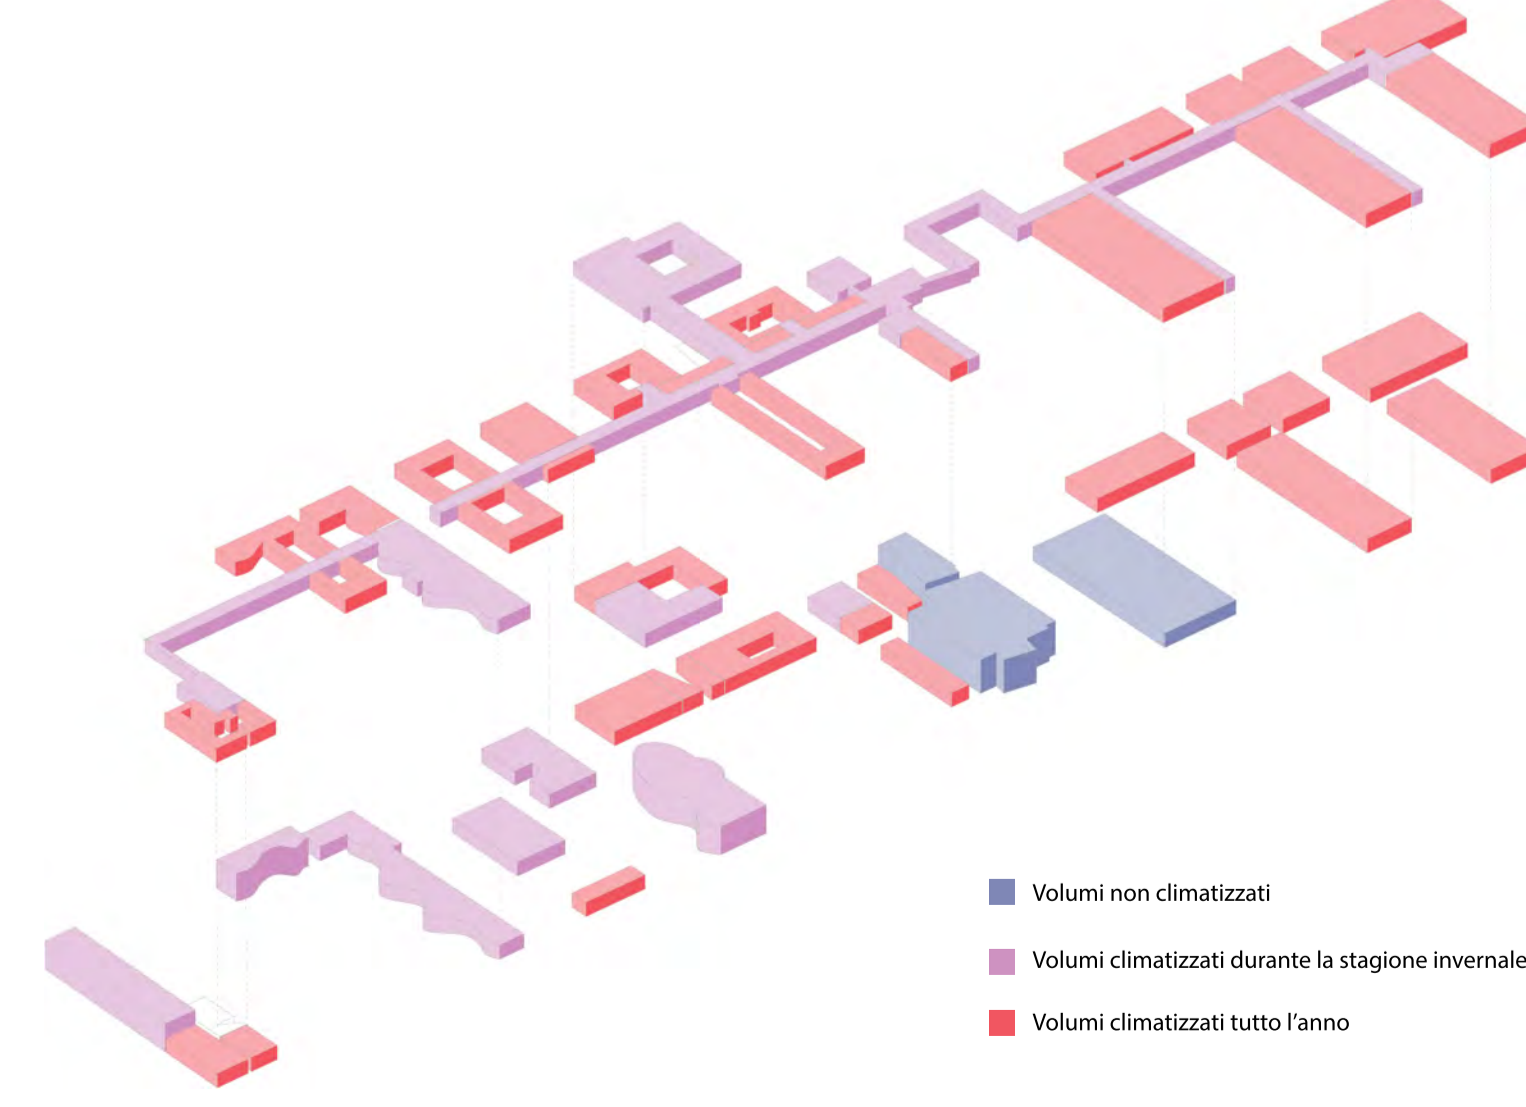

SCALA 1: 100
1: 50

