

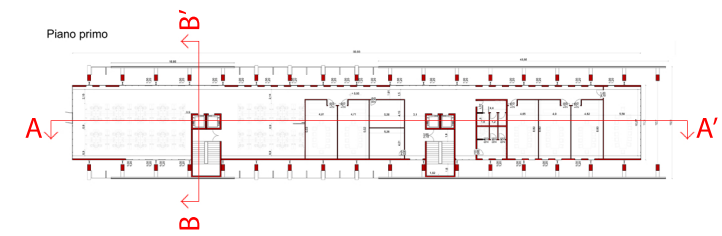


SEZIONE B-B'
scala 1:100

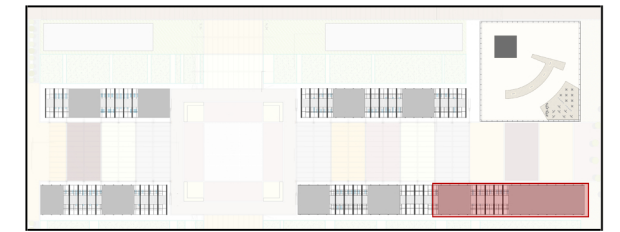

SEZIONE A-A'
scala 1:200

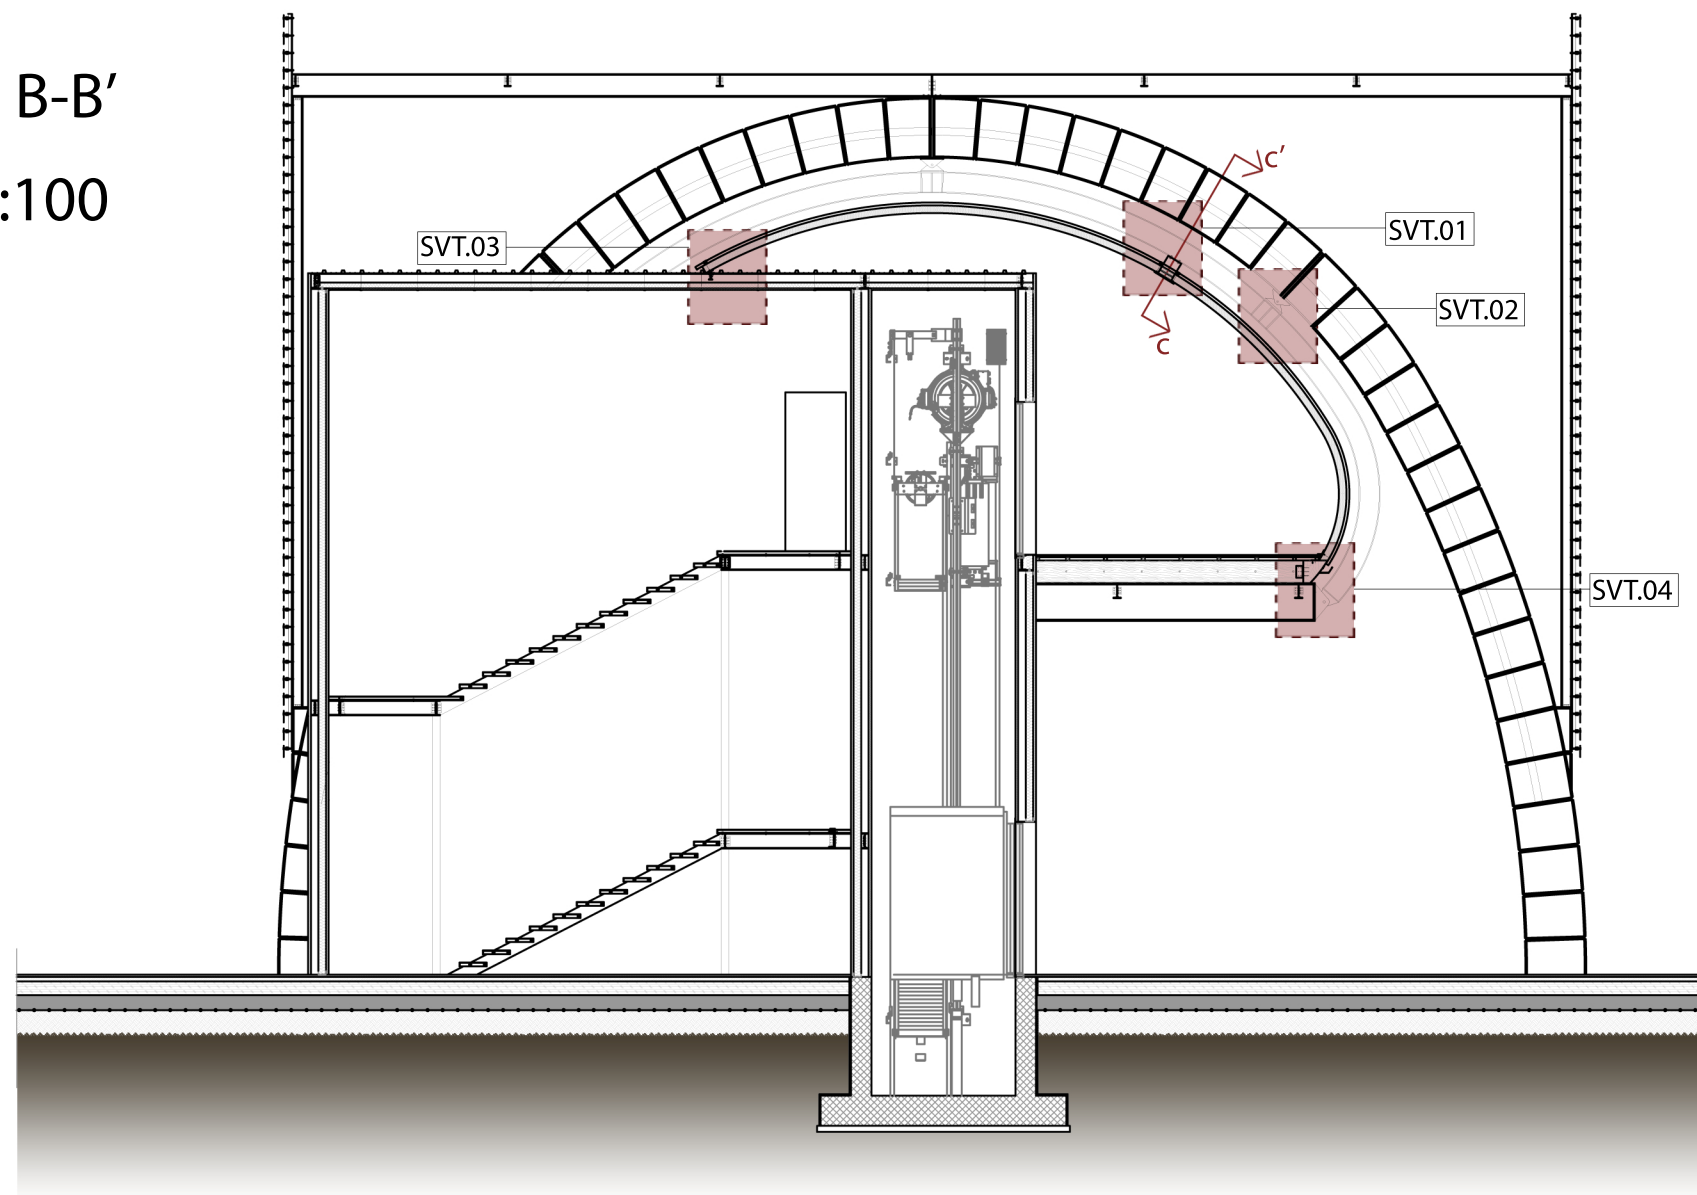