



FASE DI ASSEMBLAGGIO ARCHI IN CONCI DI CLS

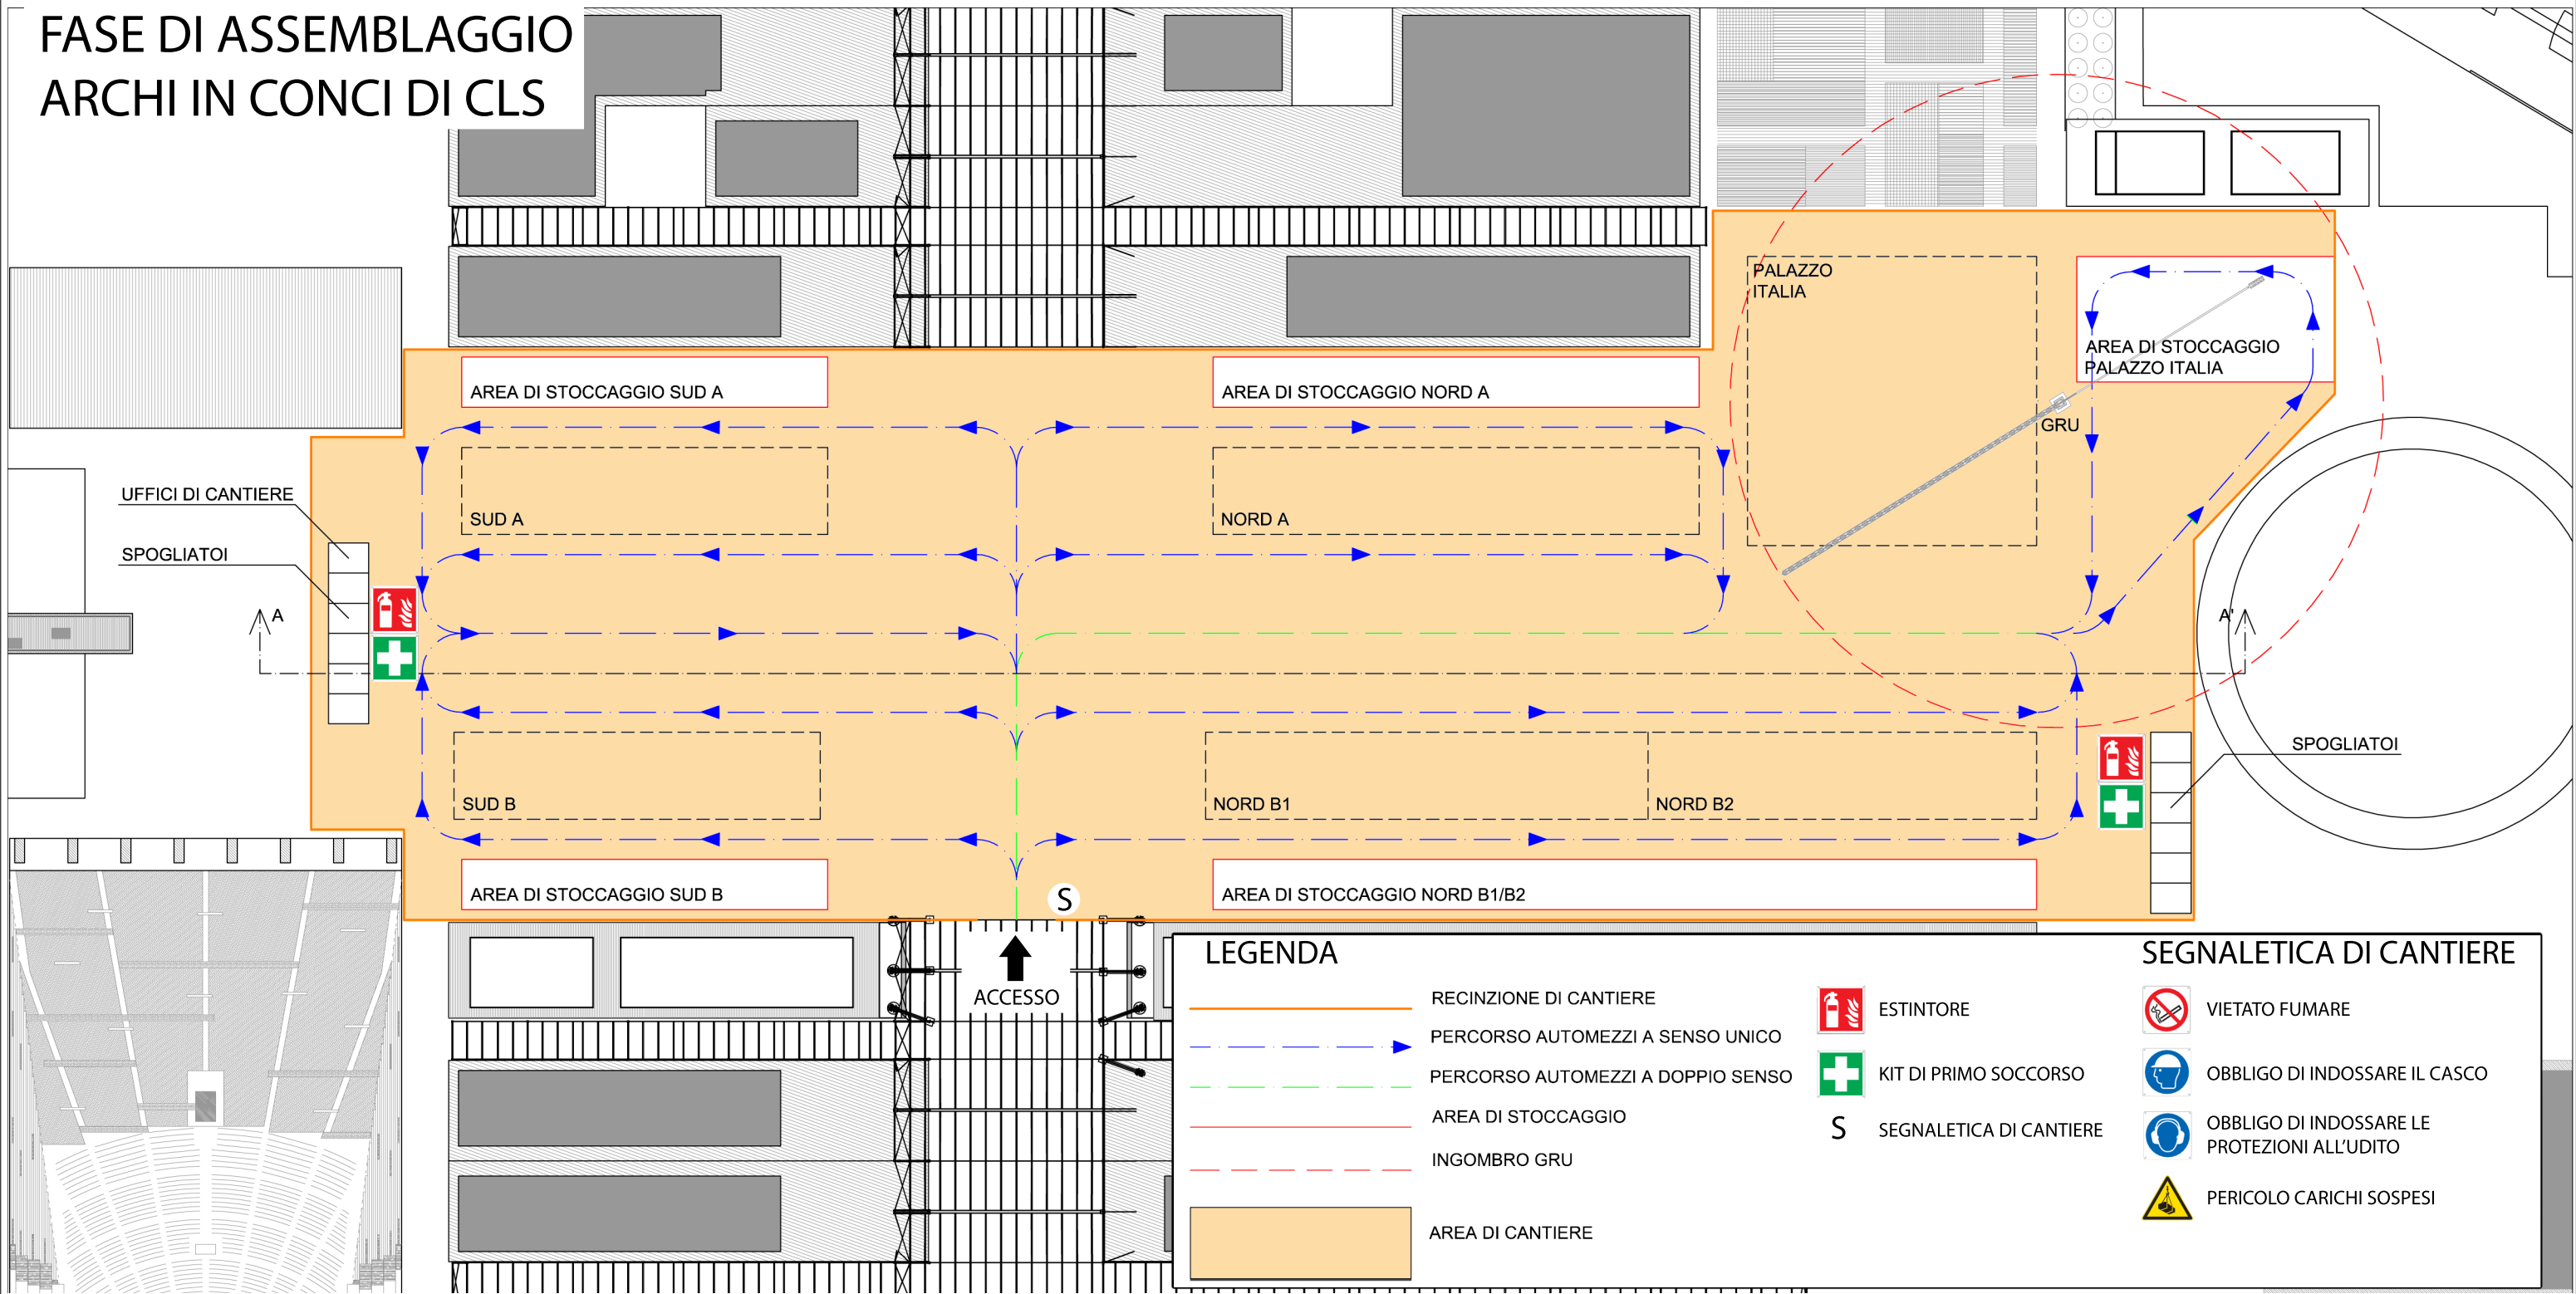

LEGENDA

- | | | | | | |
|--|-----------------------------------|--|-------------------------|--|--|
| | RECINZIONE DI CANTIERE | | ESTINTORE | | VIETATO FUMARE |
| | PERCORSO AUTOMEZZI A SENSO UNICO | | KIT DI PRIMO SOCCORSO | | OBBLIGO DI INDOSSARE IL CASCO |
| | PERCORSO AUTOMEZZI A DOPPIO SENSO | | SEGNALETICA DI CANTIERE | | OBBLIGO DI INDOSSARE LE PROTEZIONI ALL'UDITO |
| | AREA DI STOCCAGGIO | | | | PERICOLO CARICHI SOSPESI |
| | INGOMBRO GRU | | | | |
| | AREA DI CANTIERE | | | | |

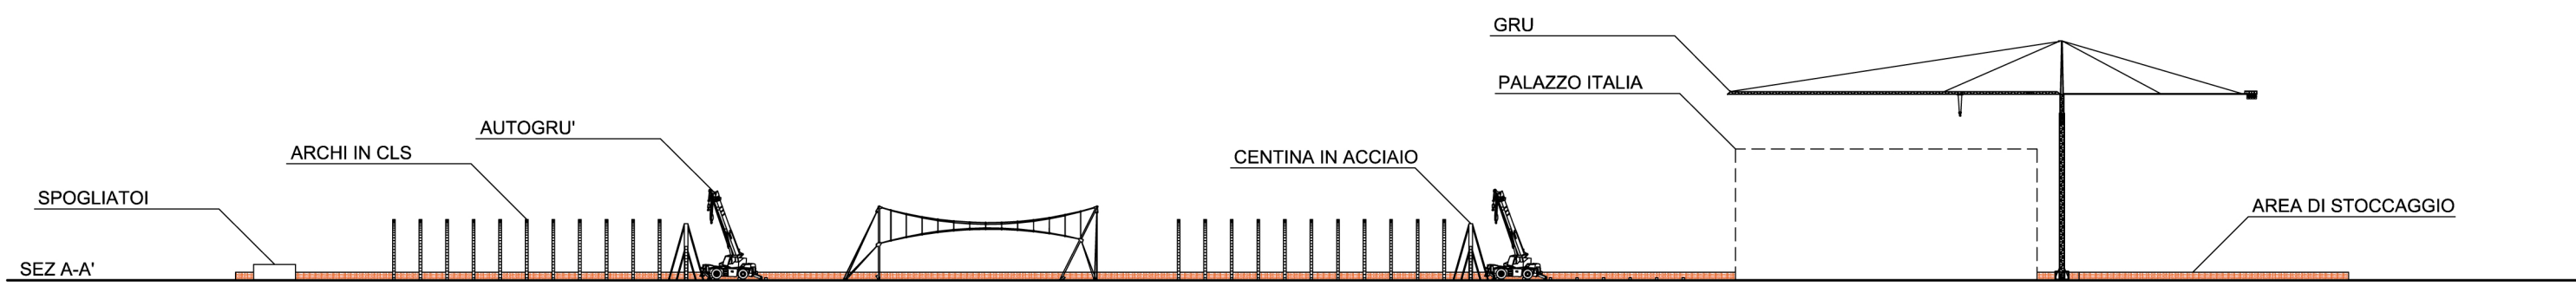

scala 1:1250