



DEMOLIZIONI PREVISTE DAL PROGETTO

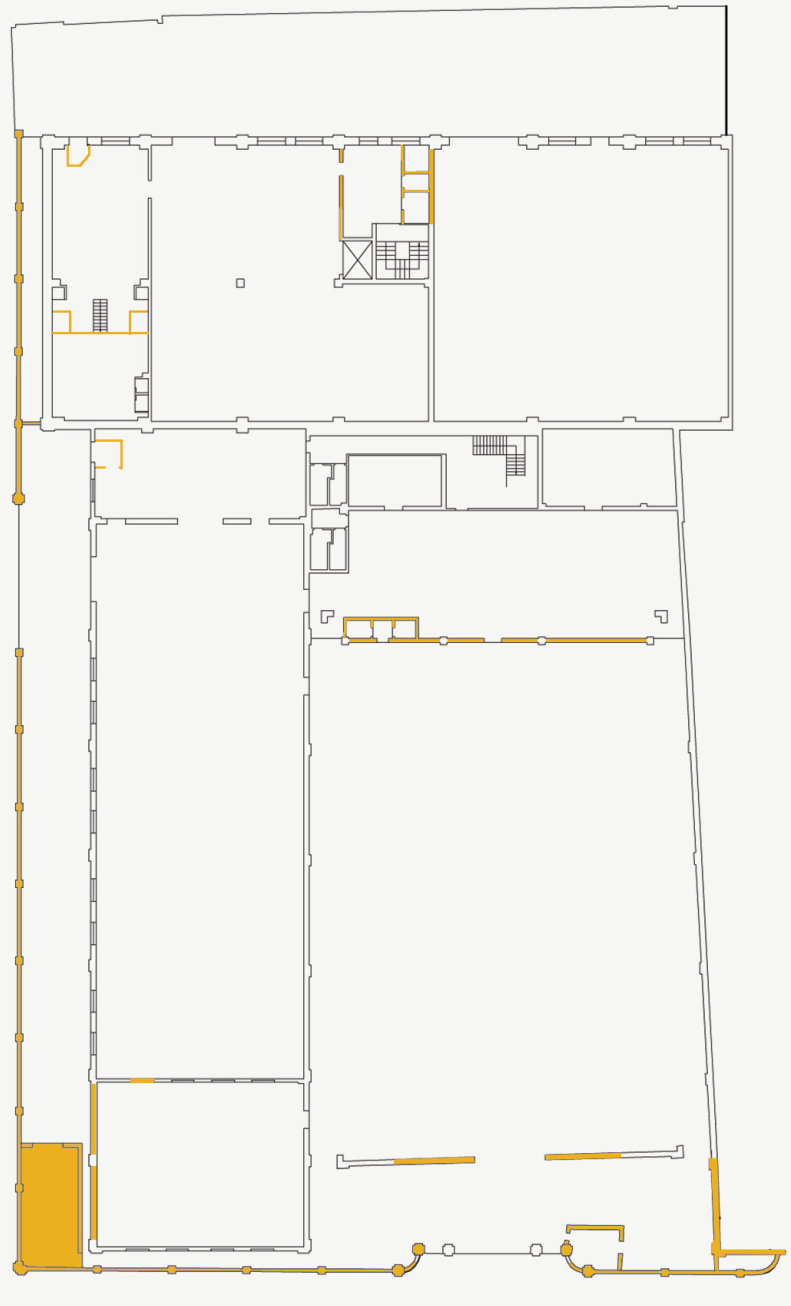


PIANTO TERRA

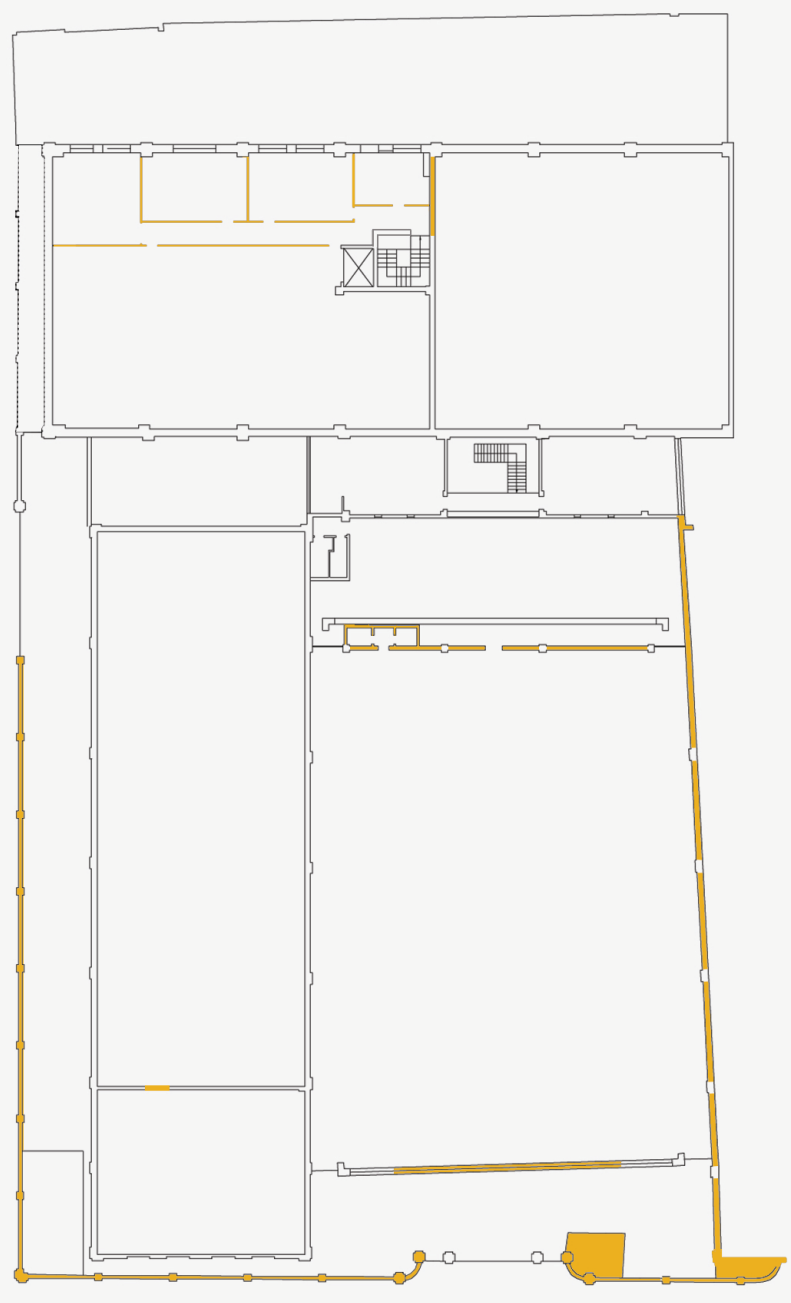

PRIMO PIANO

IPOTESI STRUTTURALE

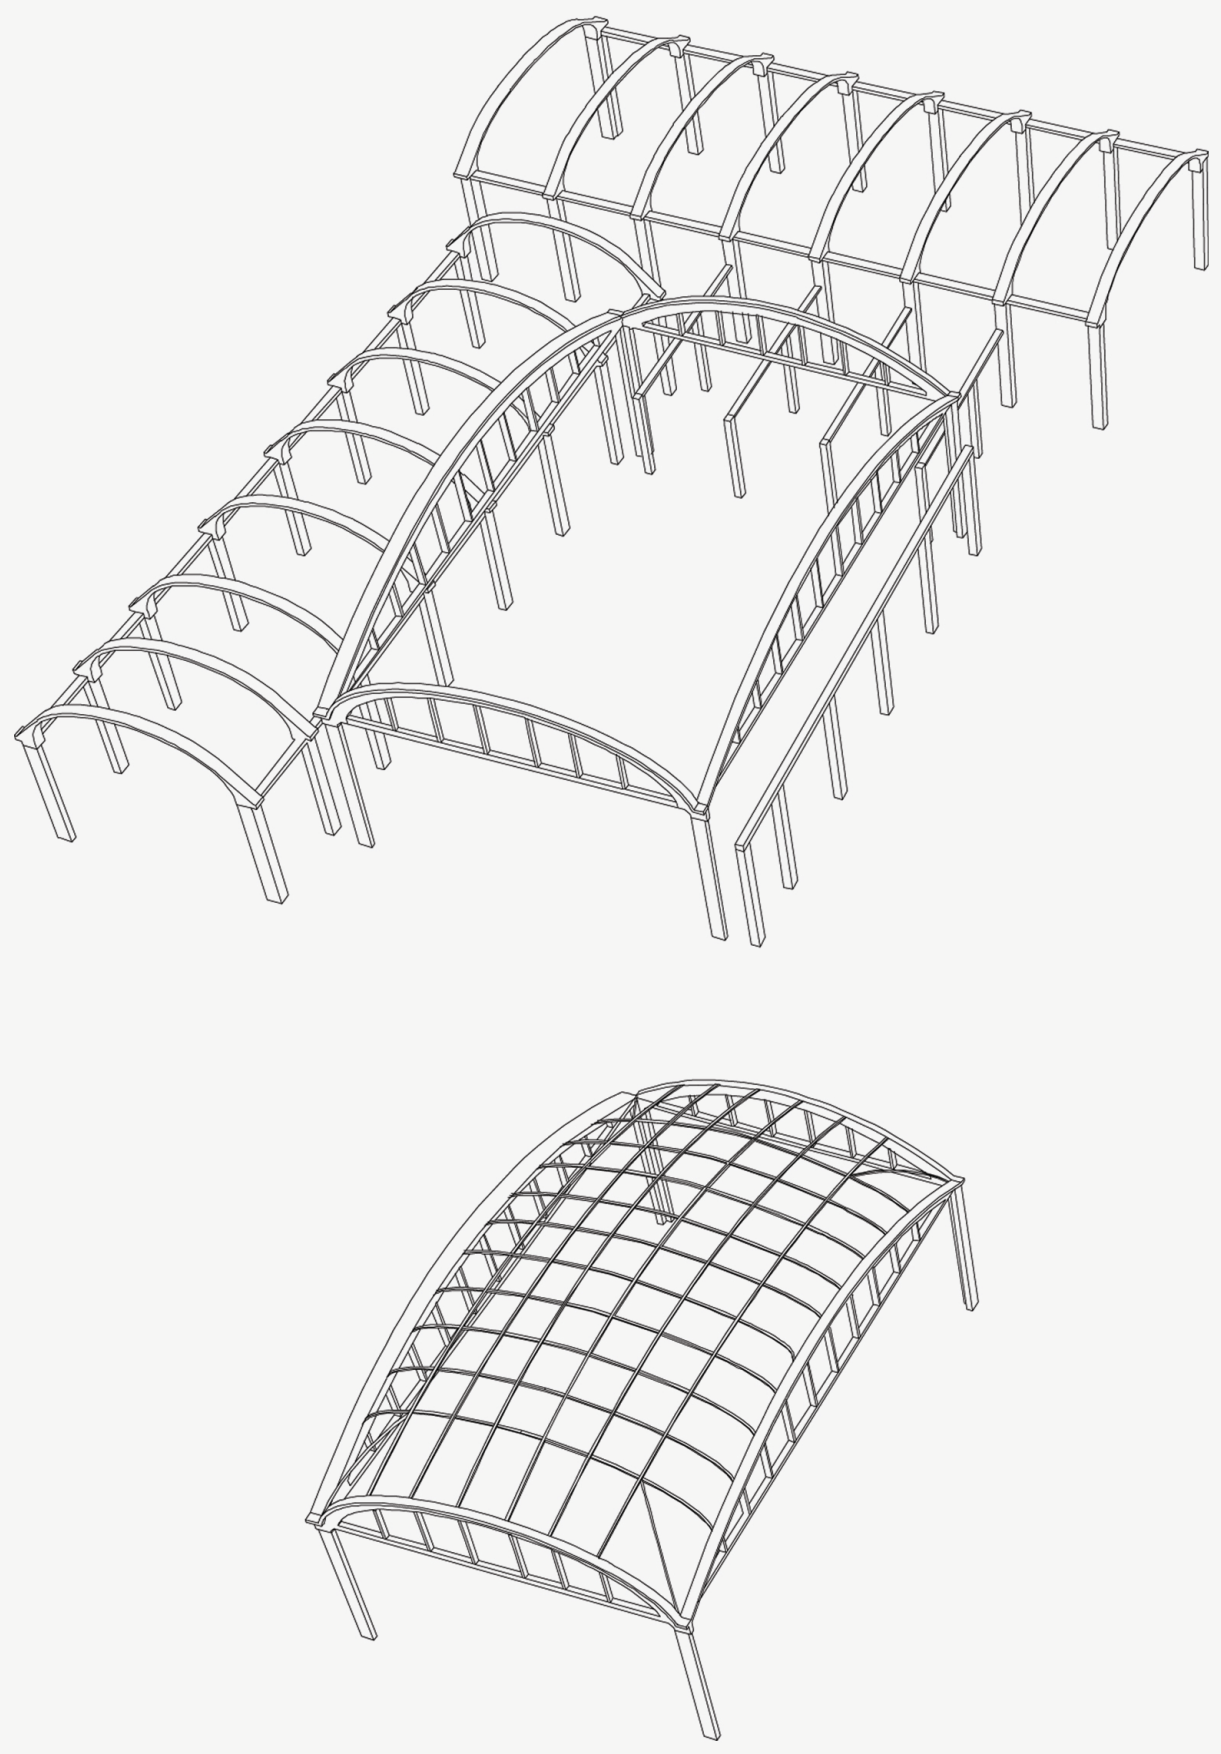

FUNZIONI




PIANTO TERRA

- Ingressi/ Zona relax
- Servizi igienici
- Ingresso Bar
- Ristorante
- Cucina
- Spogliatoio
- Magazzini
- Uffici a doppia postazione
- Sala conferenze
- Co-Working
- Ciclofficina
- Sale prove
- Sale di controllo
- Sale di registrazione
- Sala scenografie
- Laboratorio per la lavorazione dei metalli
- Falegnameria




PRIMO PIANO

- Ingressi/ Zona relax
- Servizi igienici
- Ciclofficina
- Ristorante
- Magazzini
- Uffici a doppia postazione
- Copisteria
- Co-working
- Uffici direzionali
- Mediateca
- Sale installazioni
- Sale di posa
- Studio fotografico
- Laboratorio di pittura
- Laboratorio di sartoria
- Laboratoriodi ceramica
- Terrazza

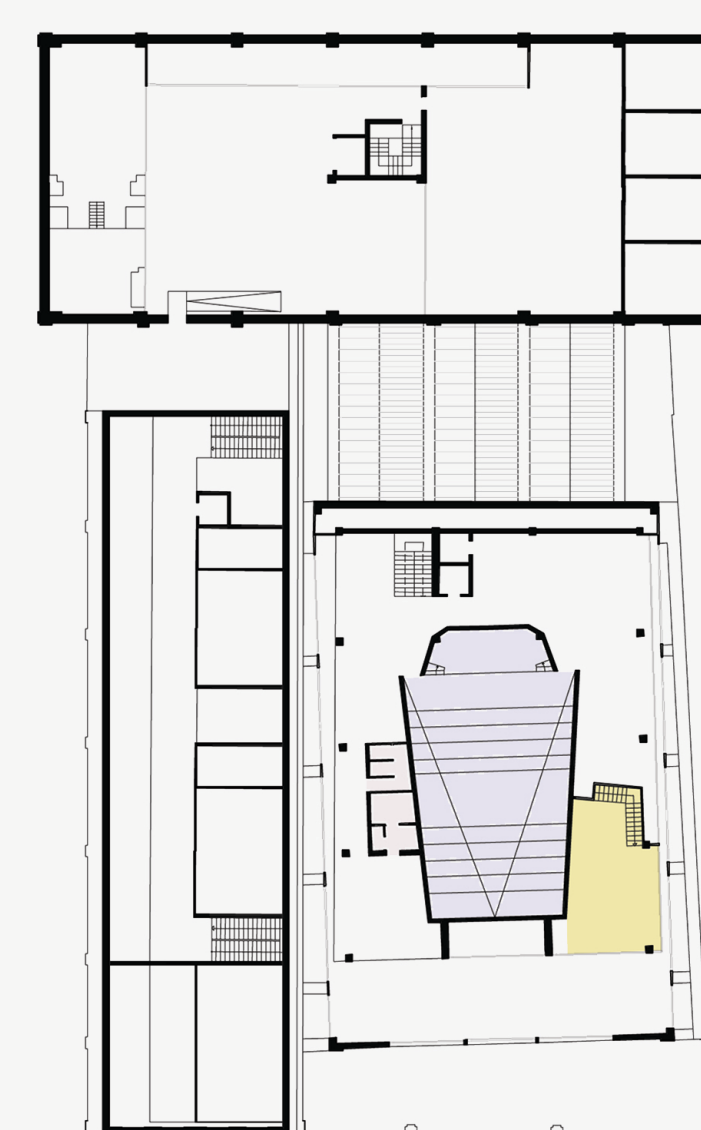

SECONDO PIANO

- Cineteca
- Servizi igienici
- Mediateca-zona informatizzata

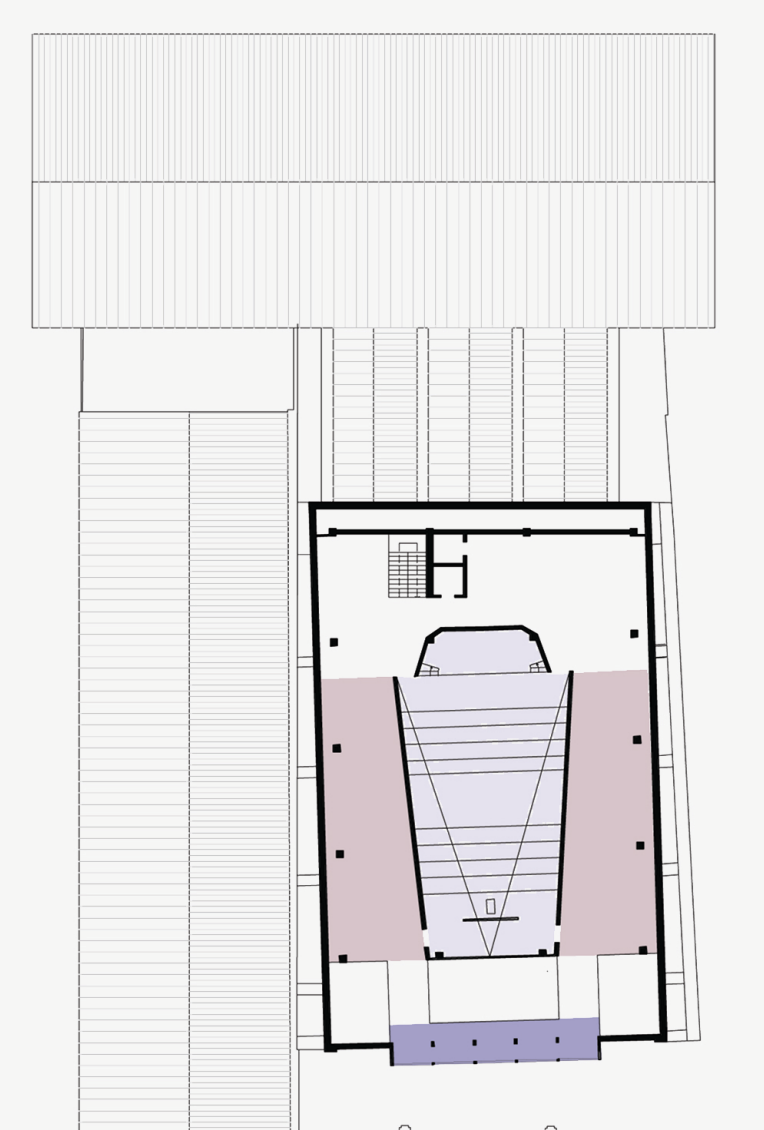


TERZO PIANO

- Cineteca
- Zona espositiva
- Trainspotting




PIANTA PIANO TERRA

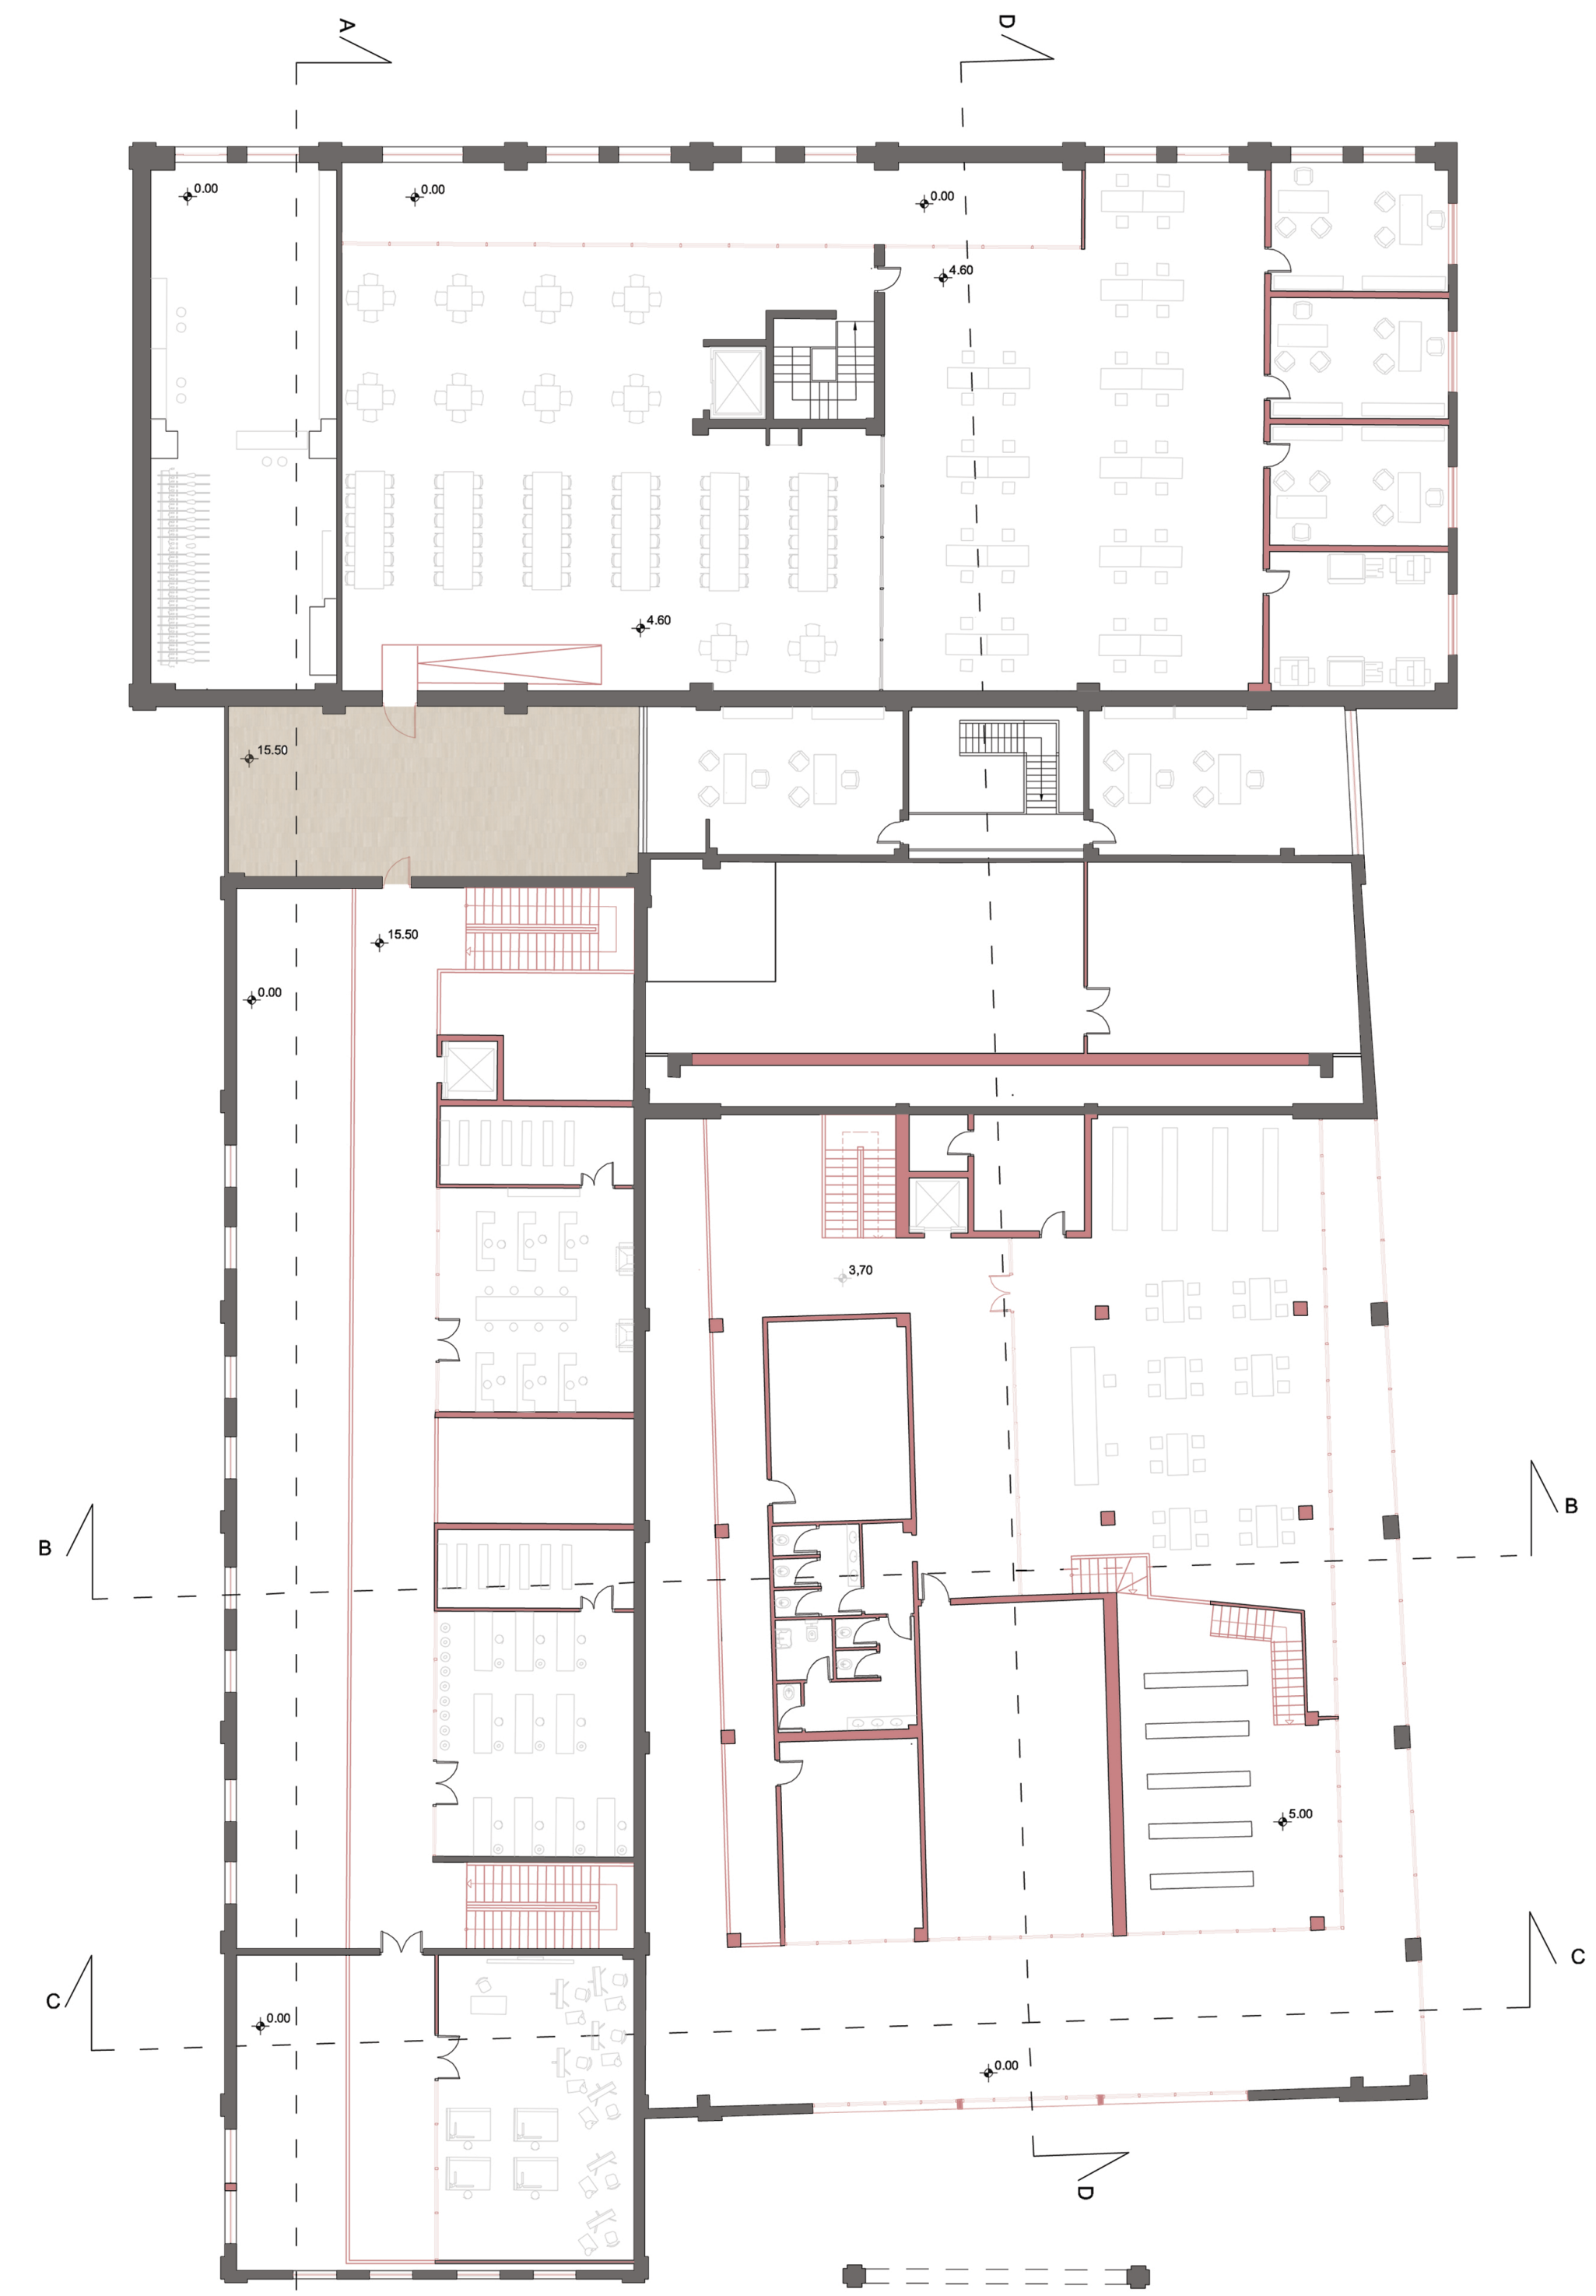


PIANTA PRIMO PIANO

- STRUTTURA ESISTENTE
- ELEMENTI DI PROGETTO

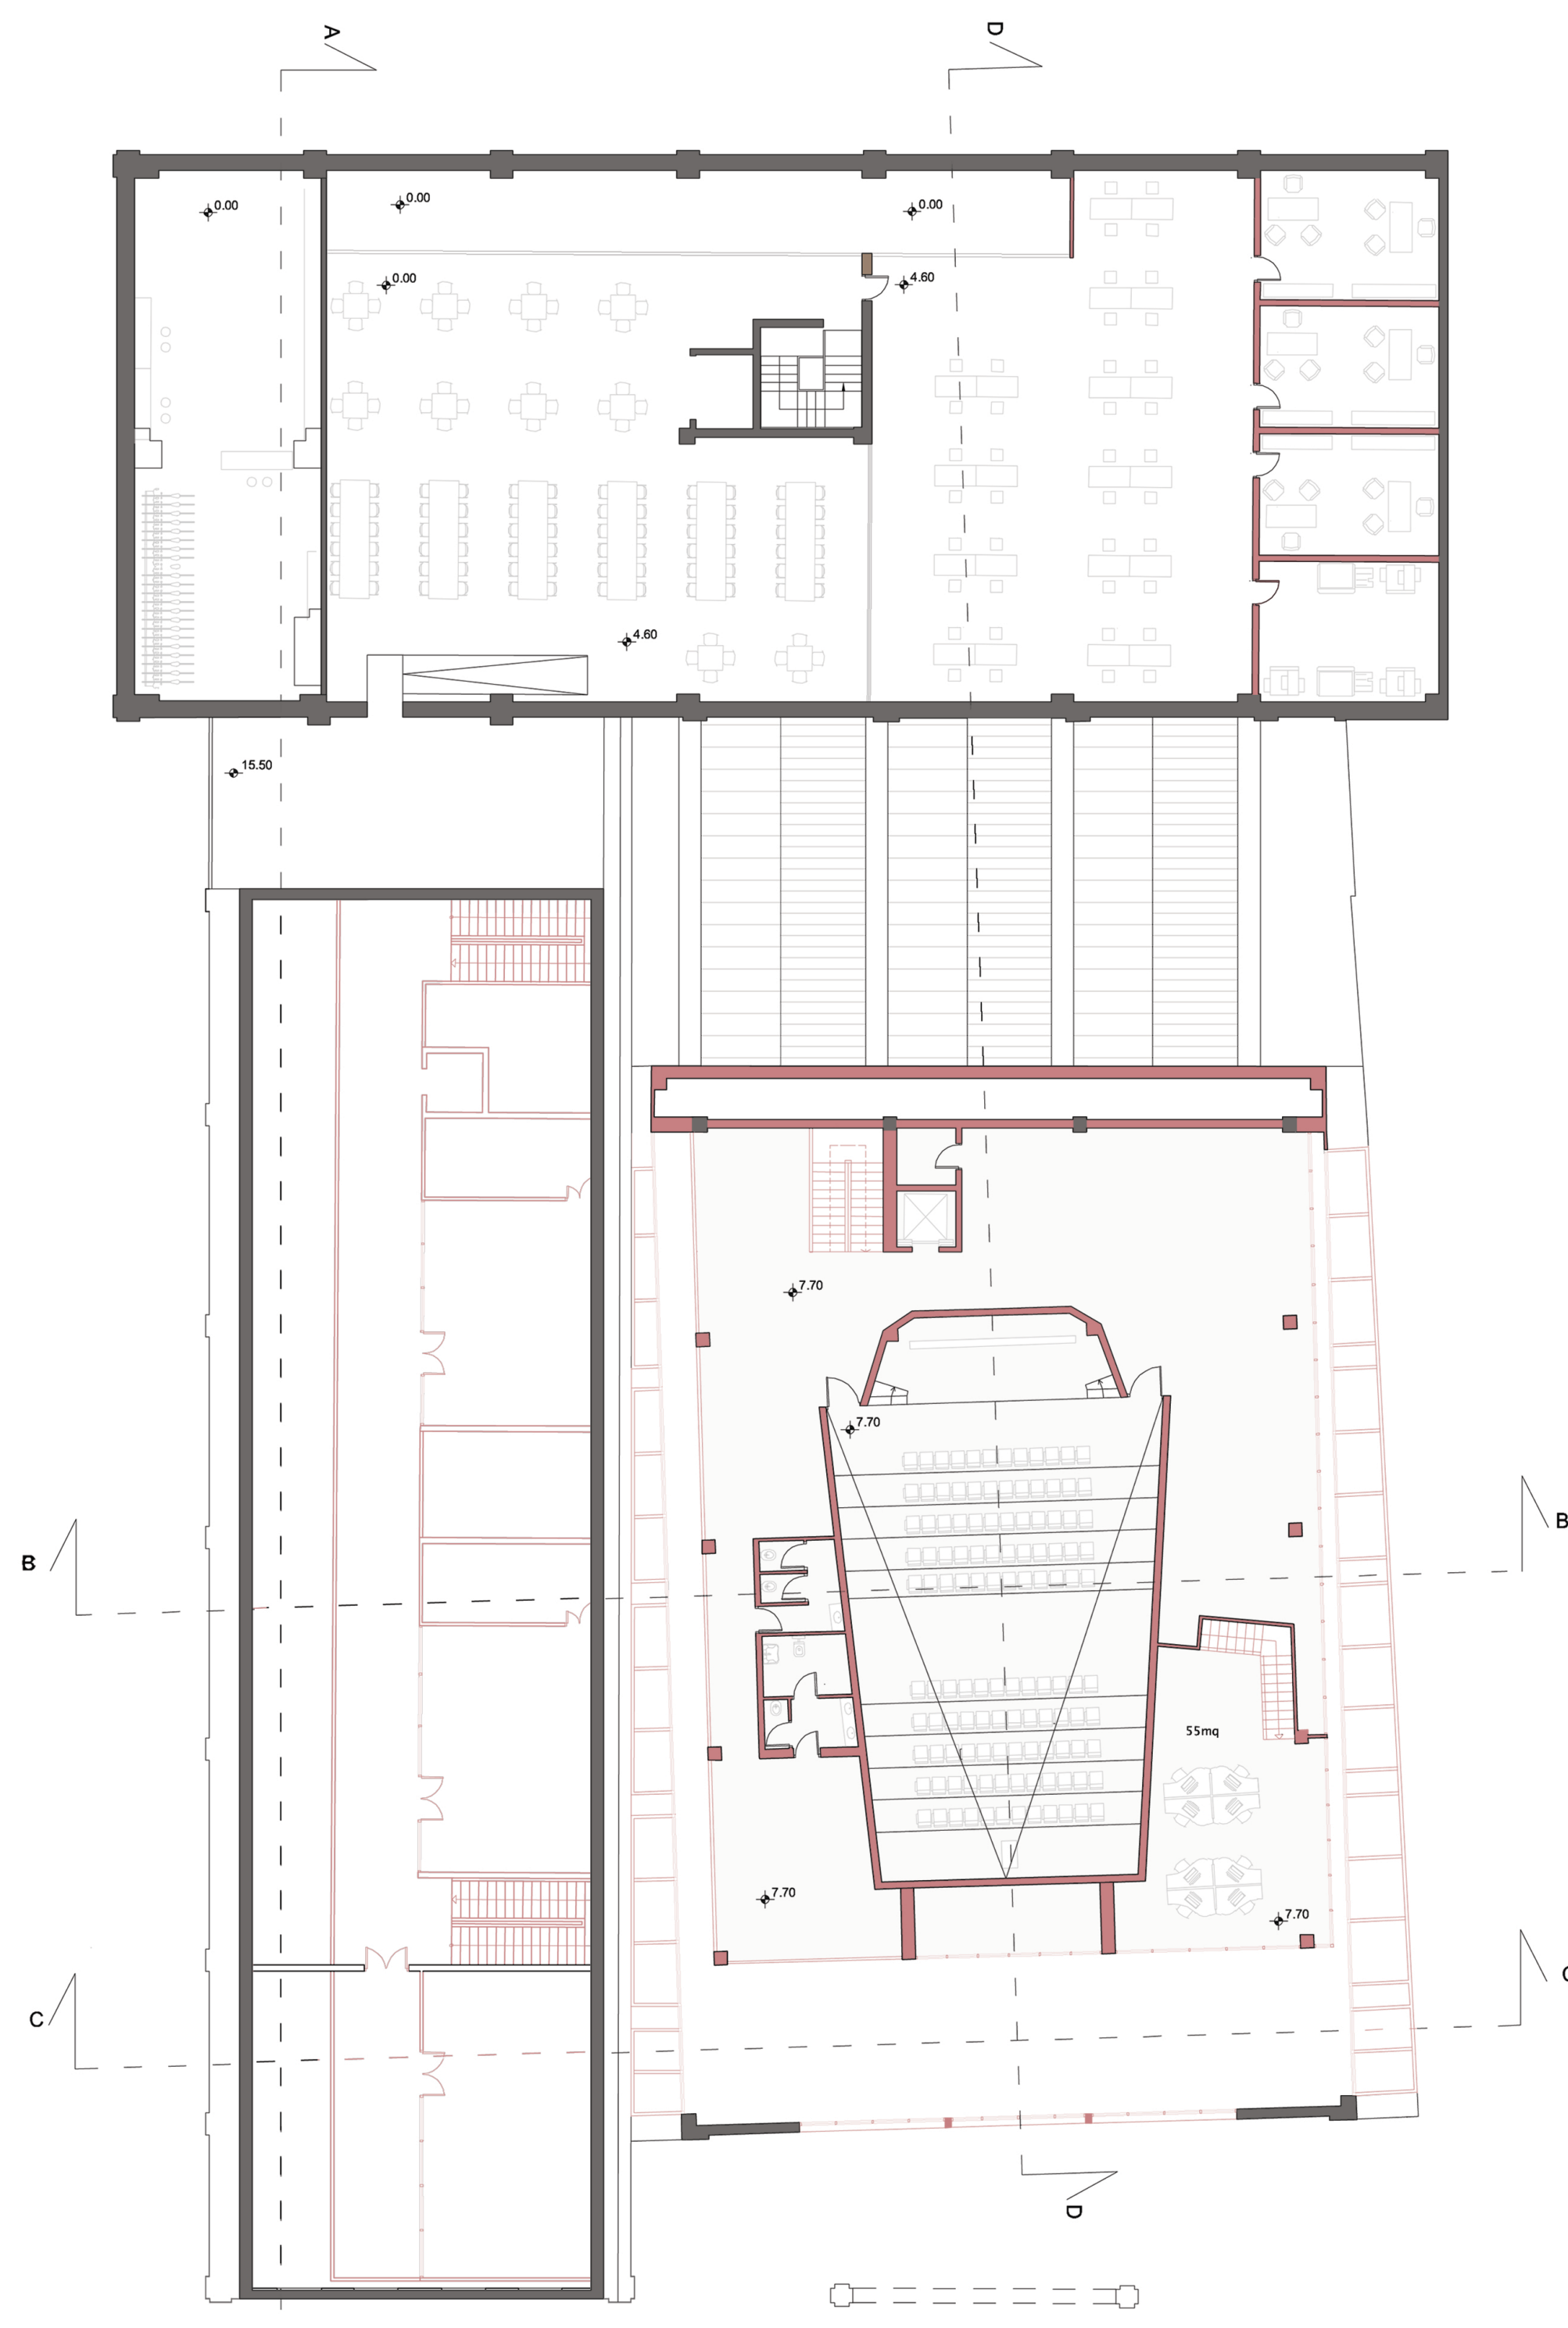

PIANTA SECONDO PIANO

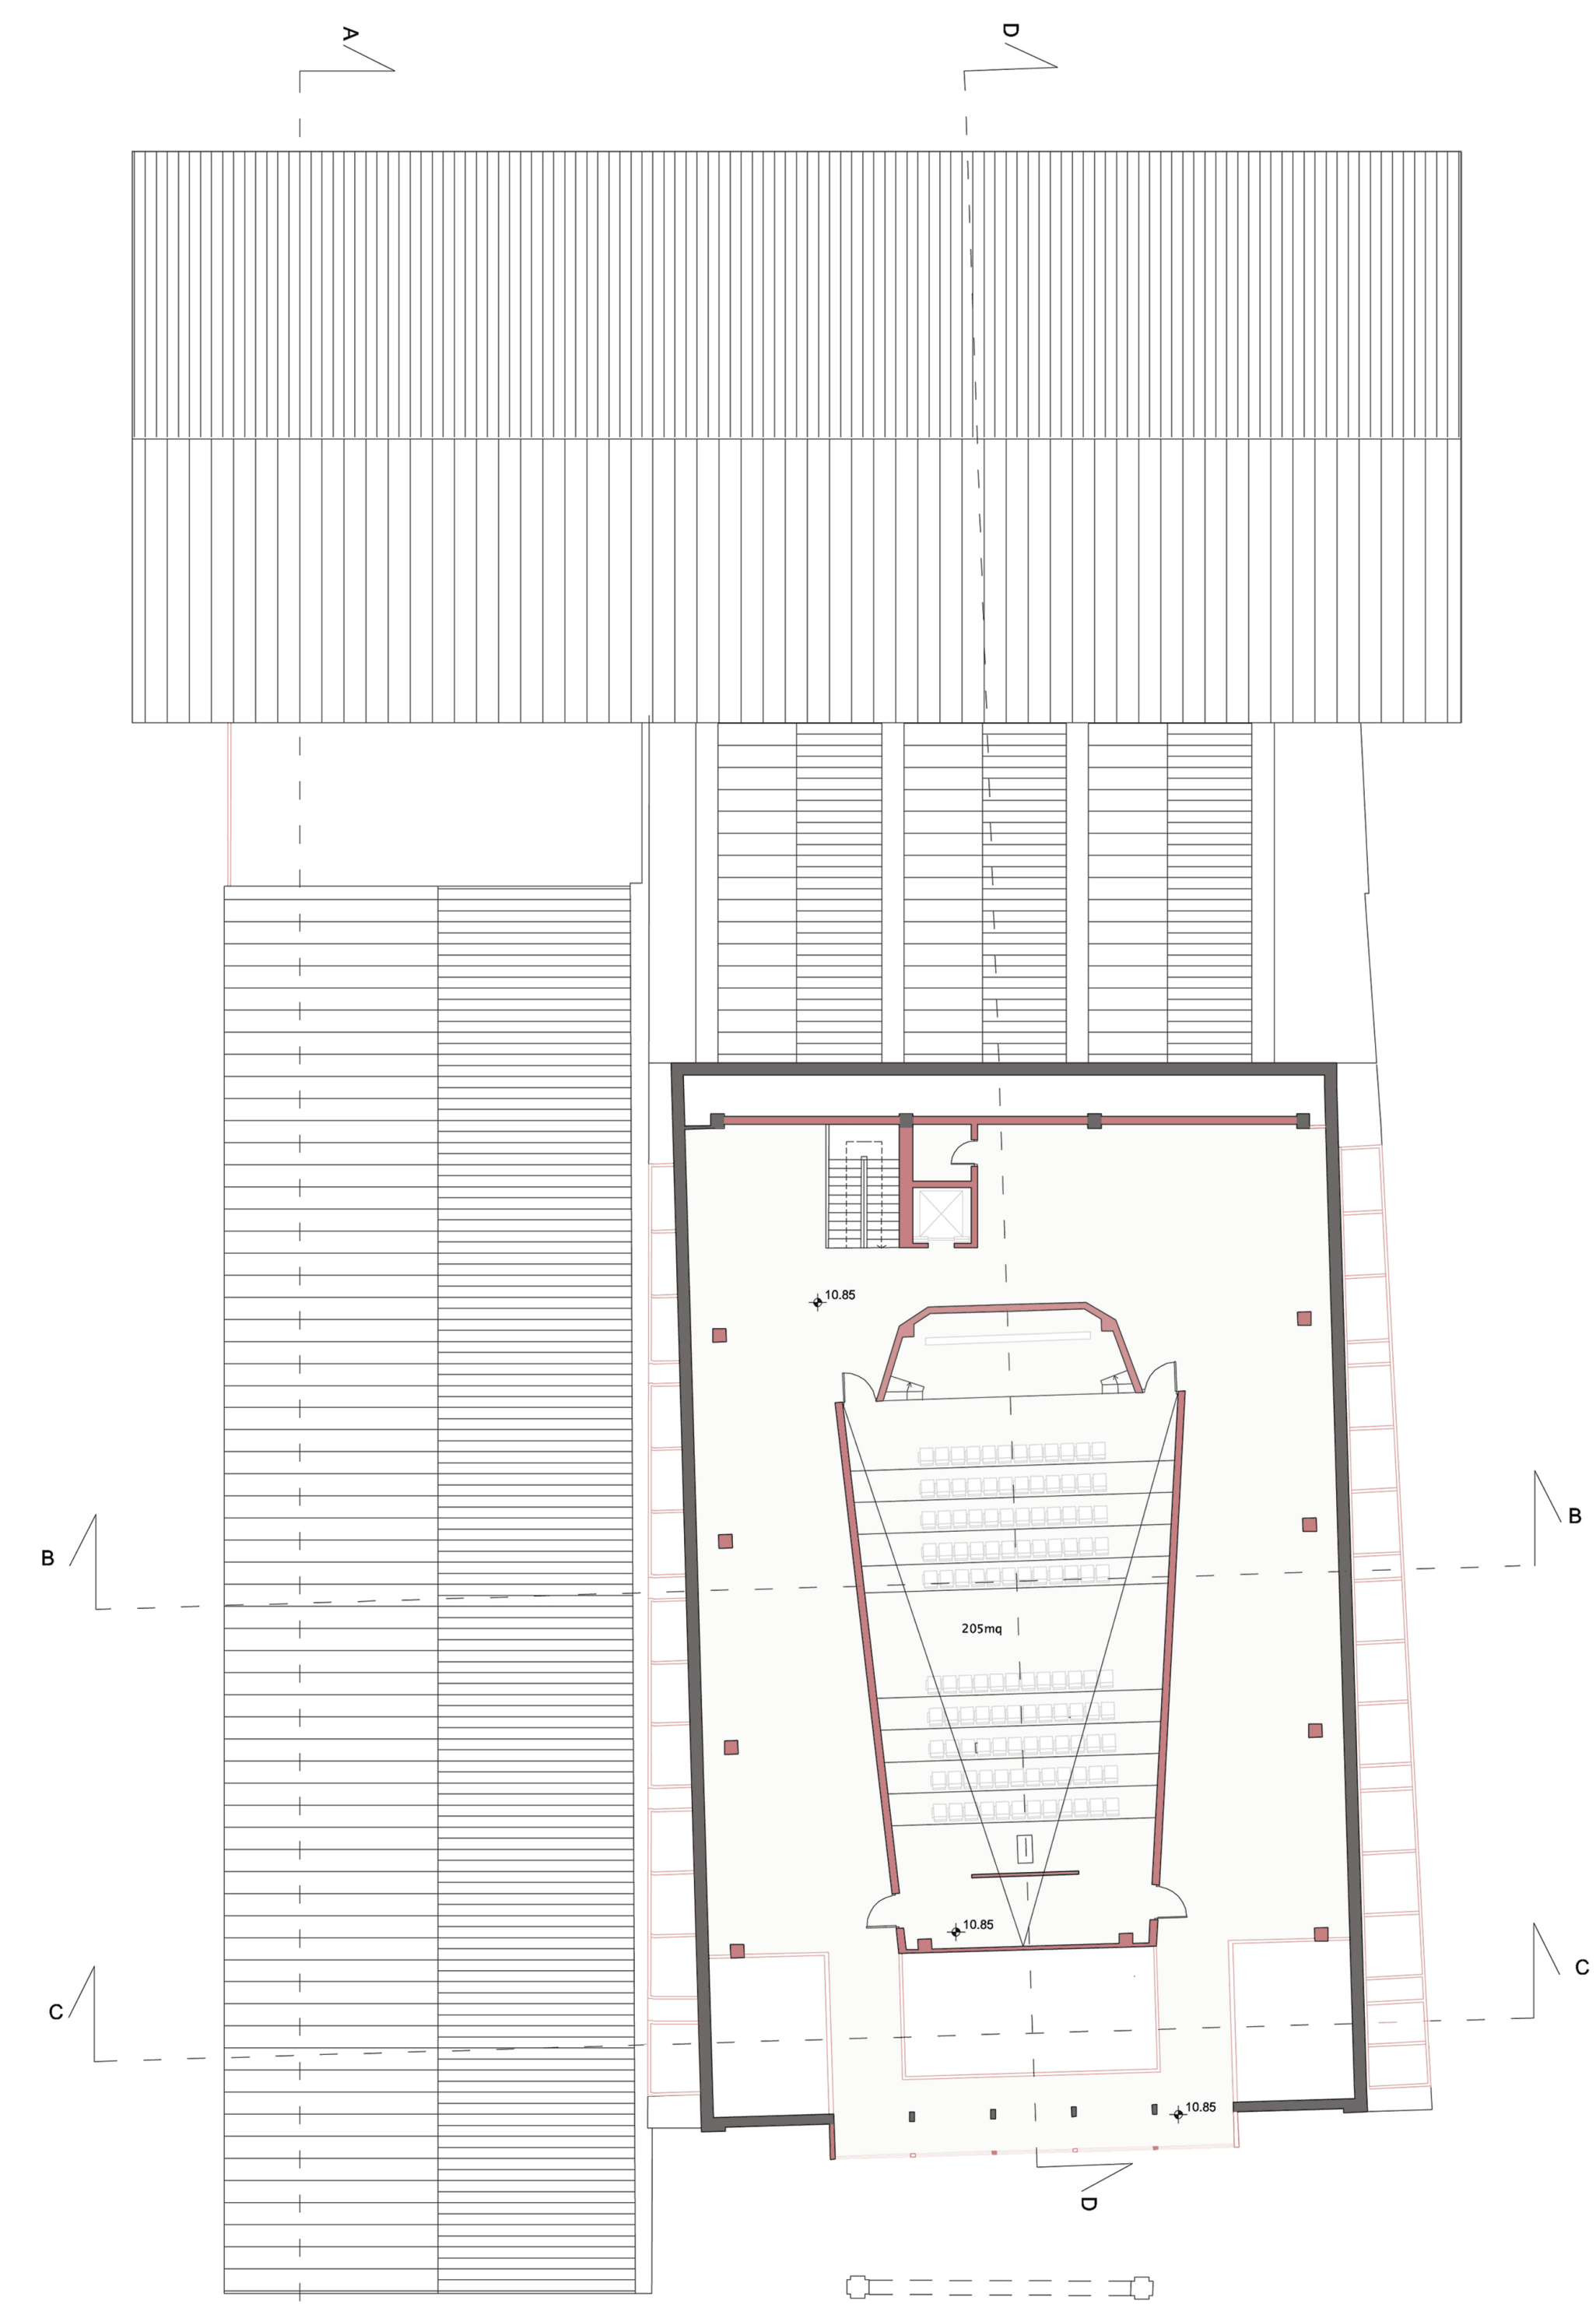

PIANTA TERZO PIANO