


PLANIVOLUMETRICO - STATO DI FATTO

SCALA 1:500

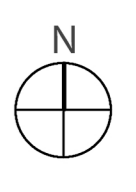


- PROFUMERIA •
- AGENZIA VIAGGI •
- RISTORANTE •
- PANIFICIO •
- ALBERGO •
- UNIVERSITA' •
- SUPERMERCATO •
- TABACCHERIA •
- FARMACIA •
- PARRUCCHIERE •
- COMMERCIO •
- CHIESA •
- BANCA •
- BAR •
- FERMATA TRAM
- AREA DI PROGETTO
- UNIVERSITA'
- EDIFICATO
- VERDE



PROSPETTO NORD - VIA ILICA



PROSPETTO SUD - PARCO

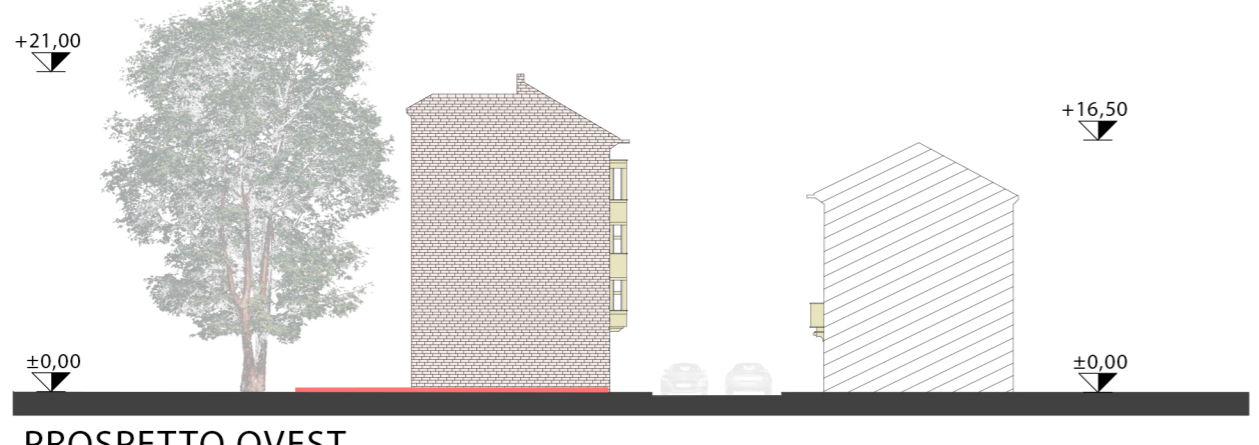

PROSPETTO OVEST



PROSPETTO EST