


PIANTA PIANO +2

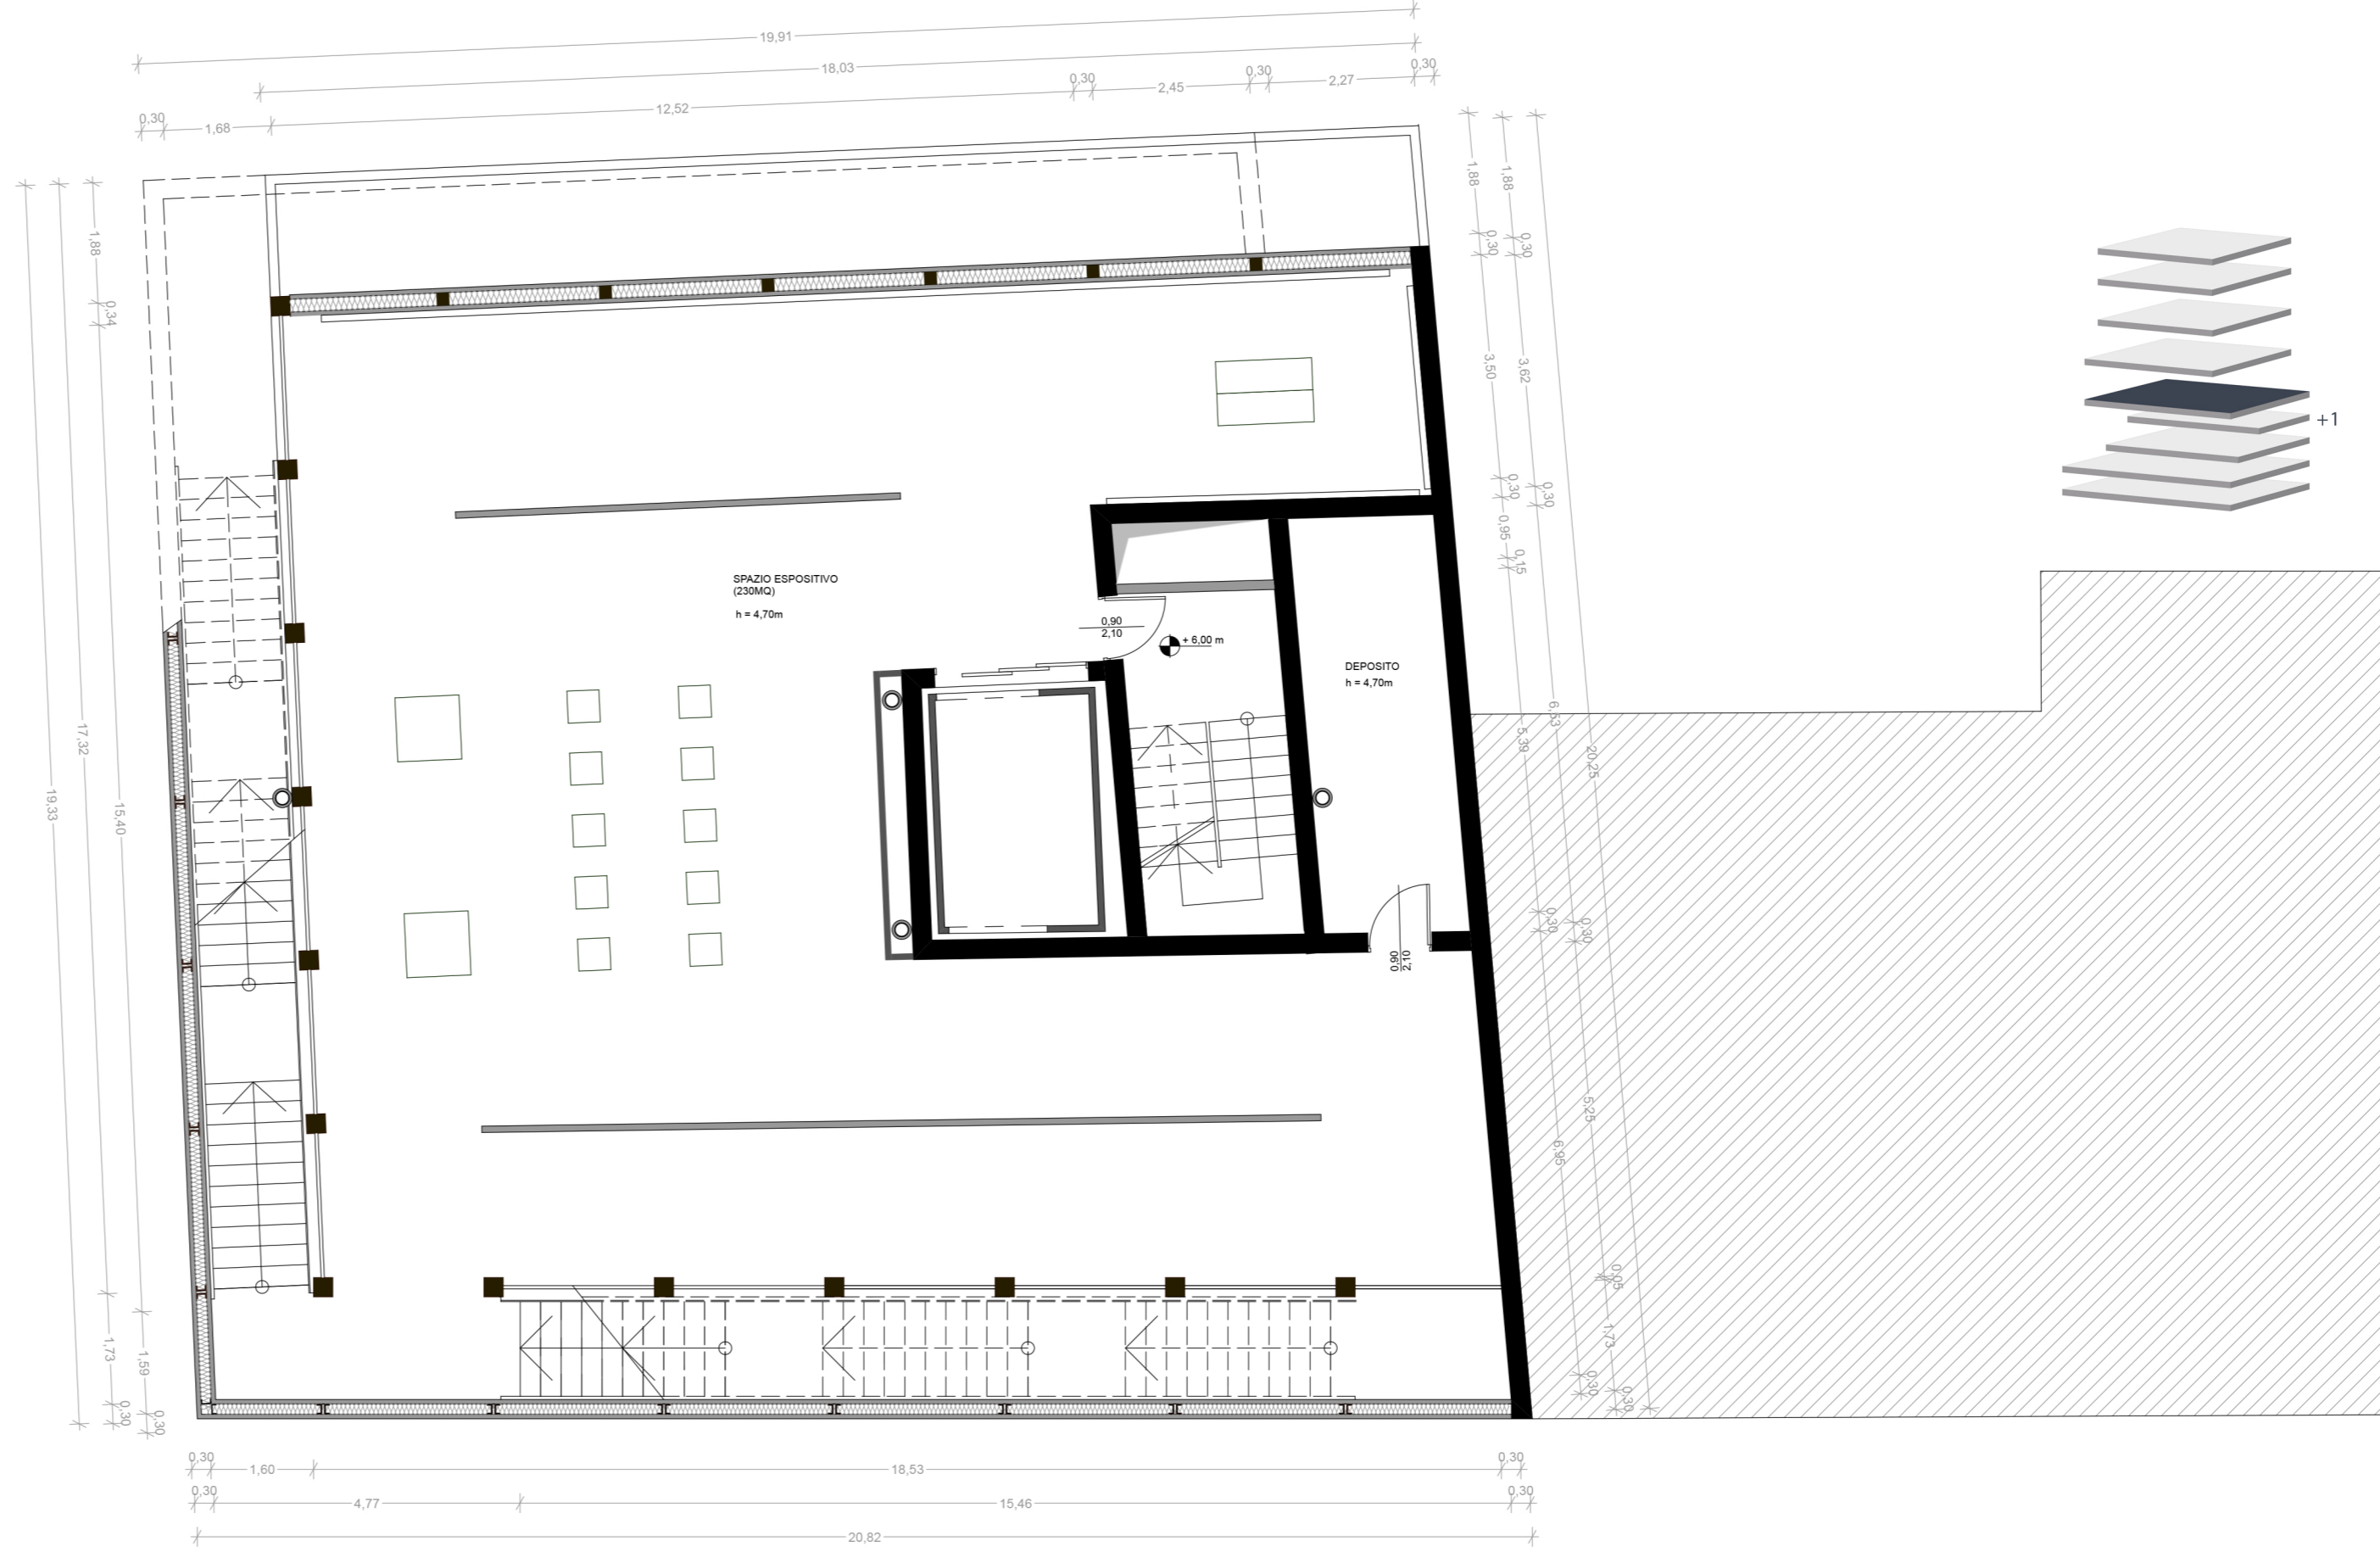

PIANTA PIANO +1



PIANTA PIANO +MEZZANINO

