



PIANTA TETTO

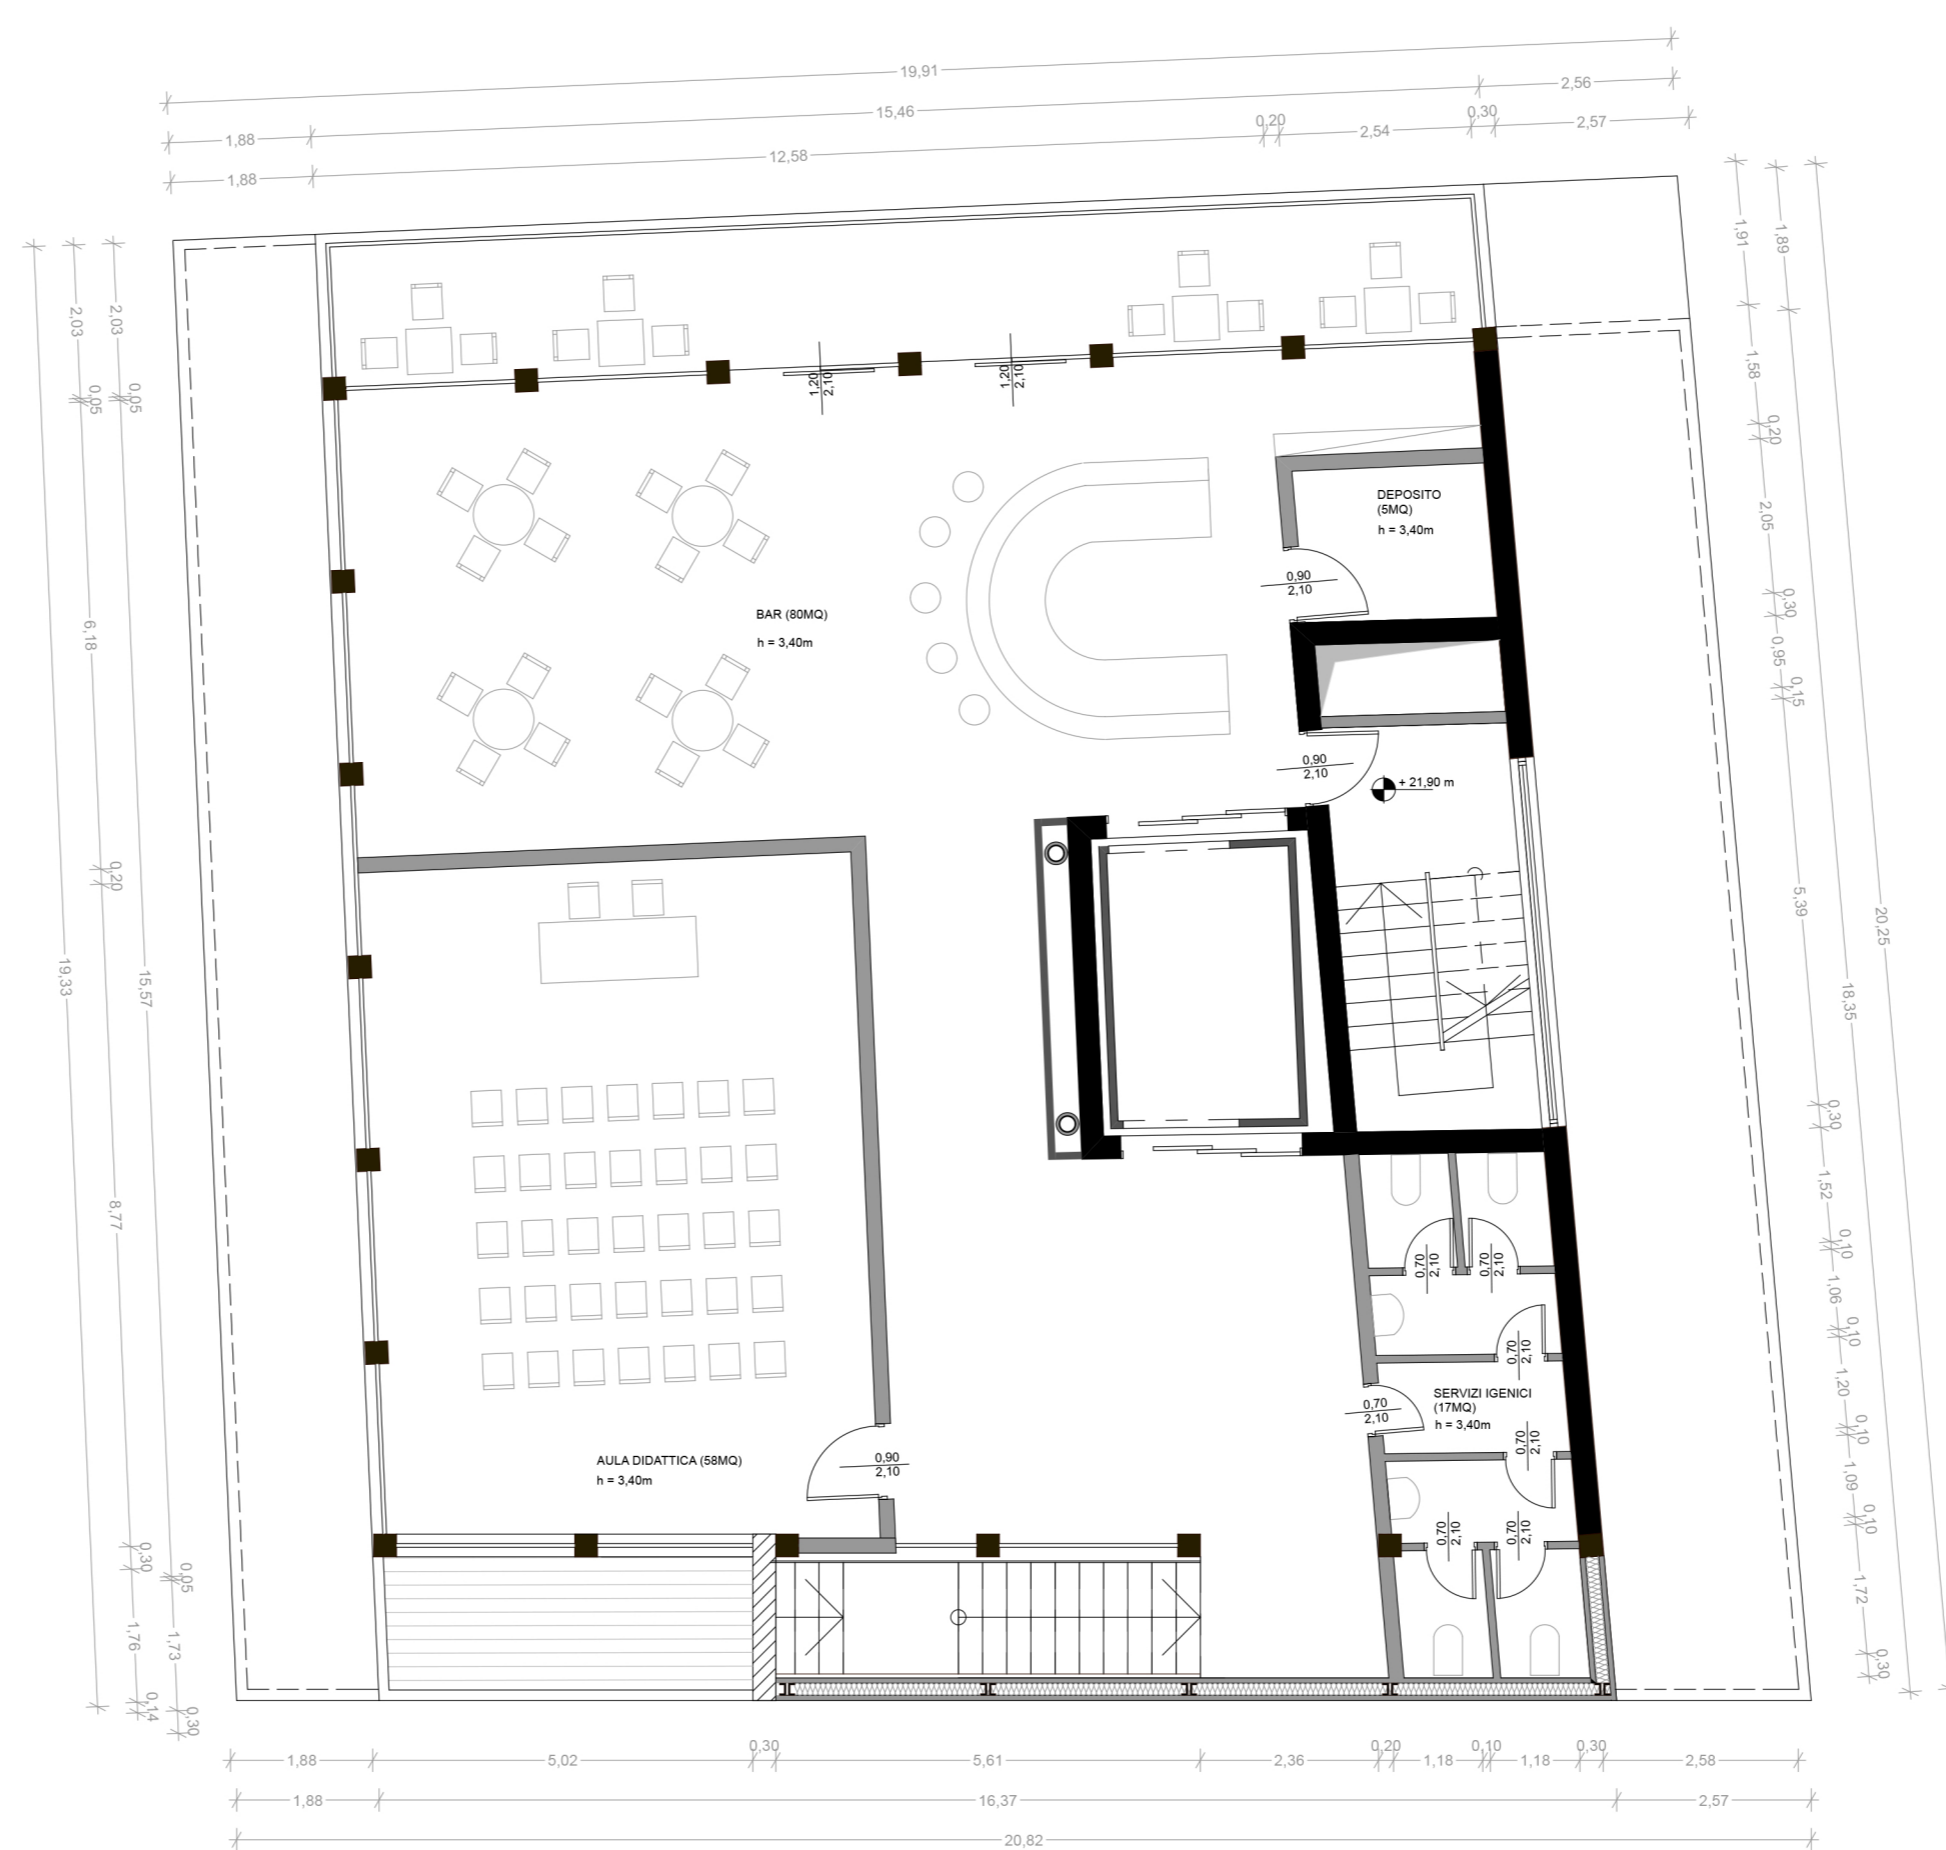

PIANTA PIANO +4

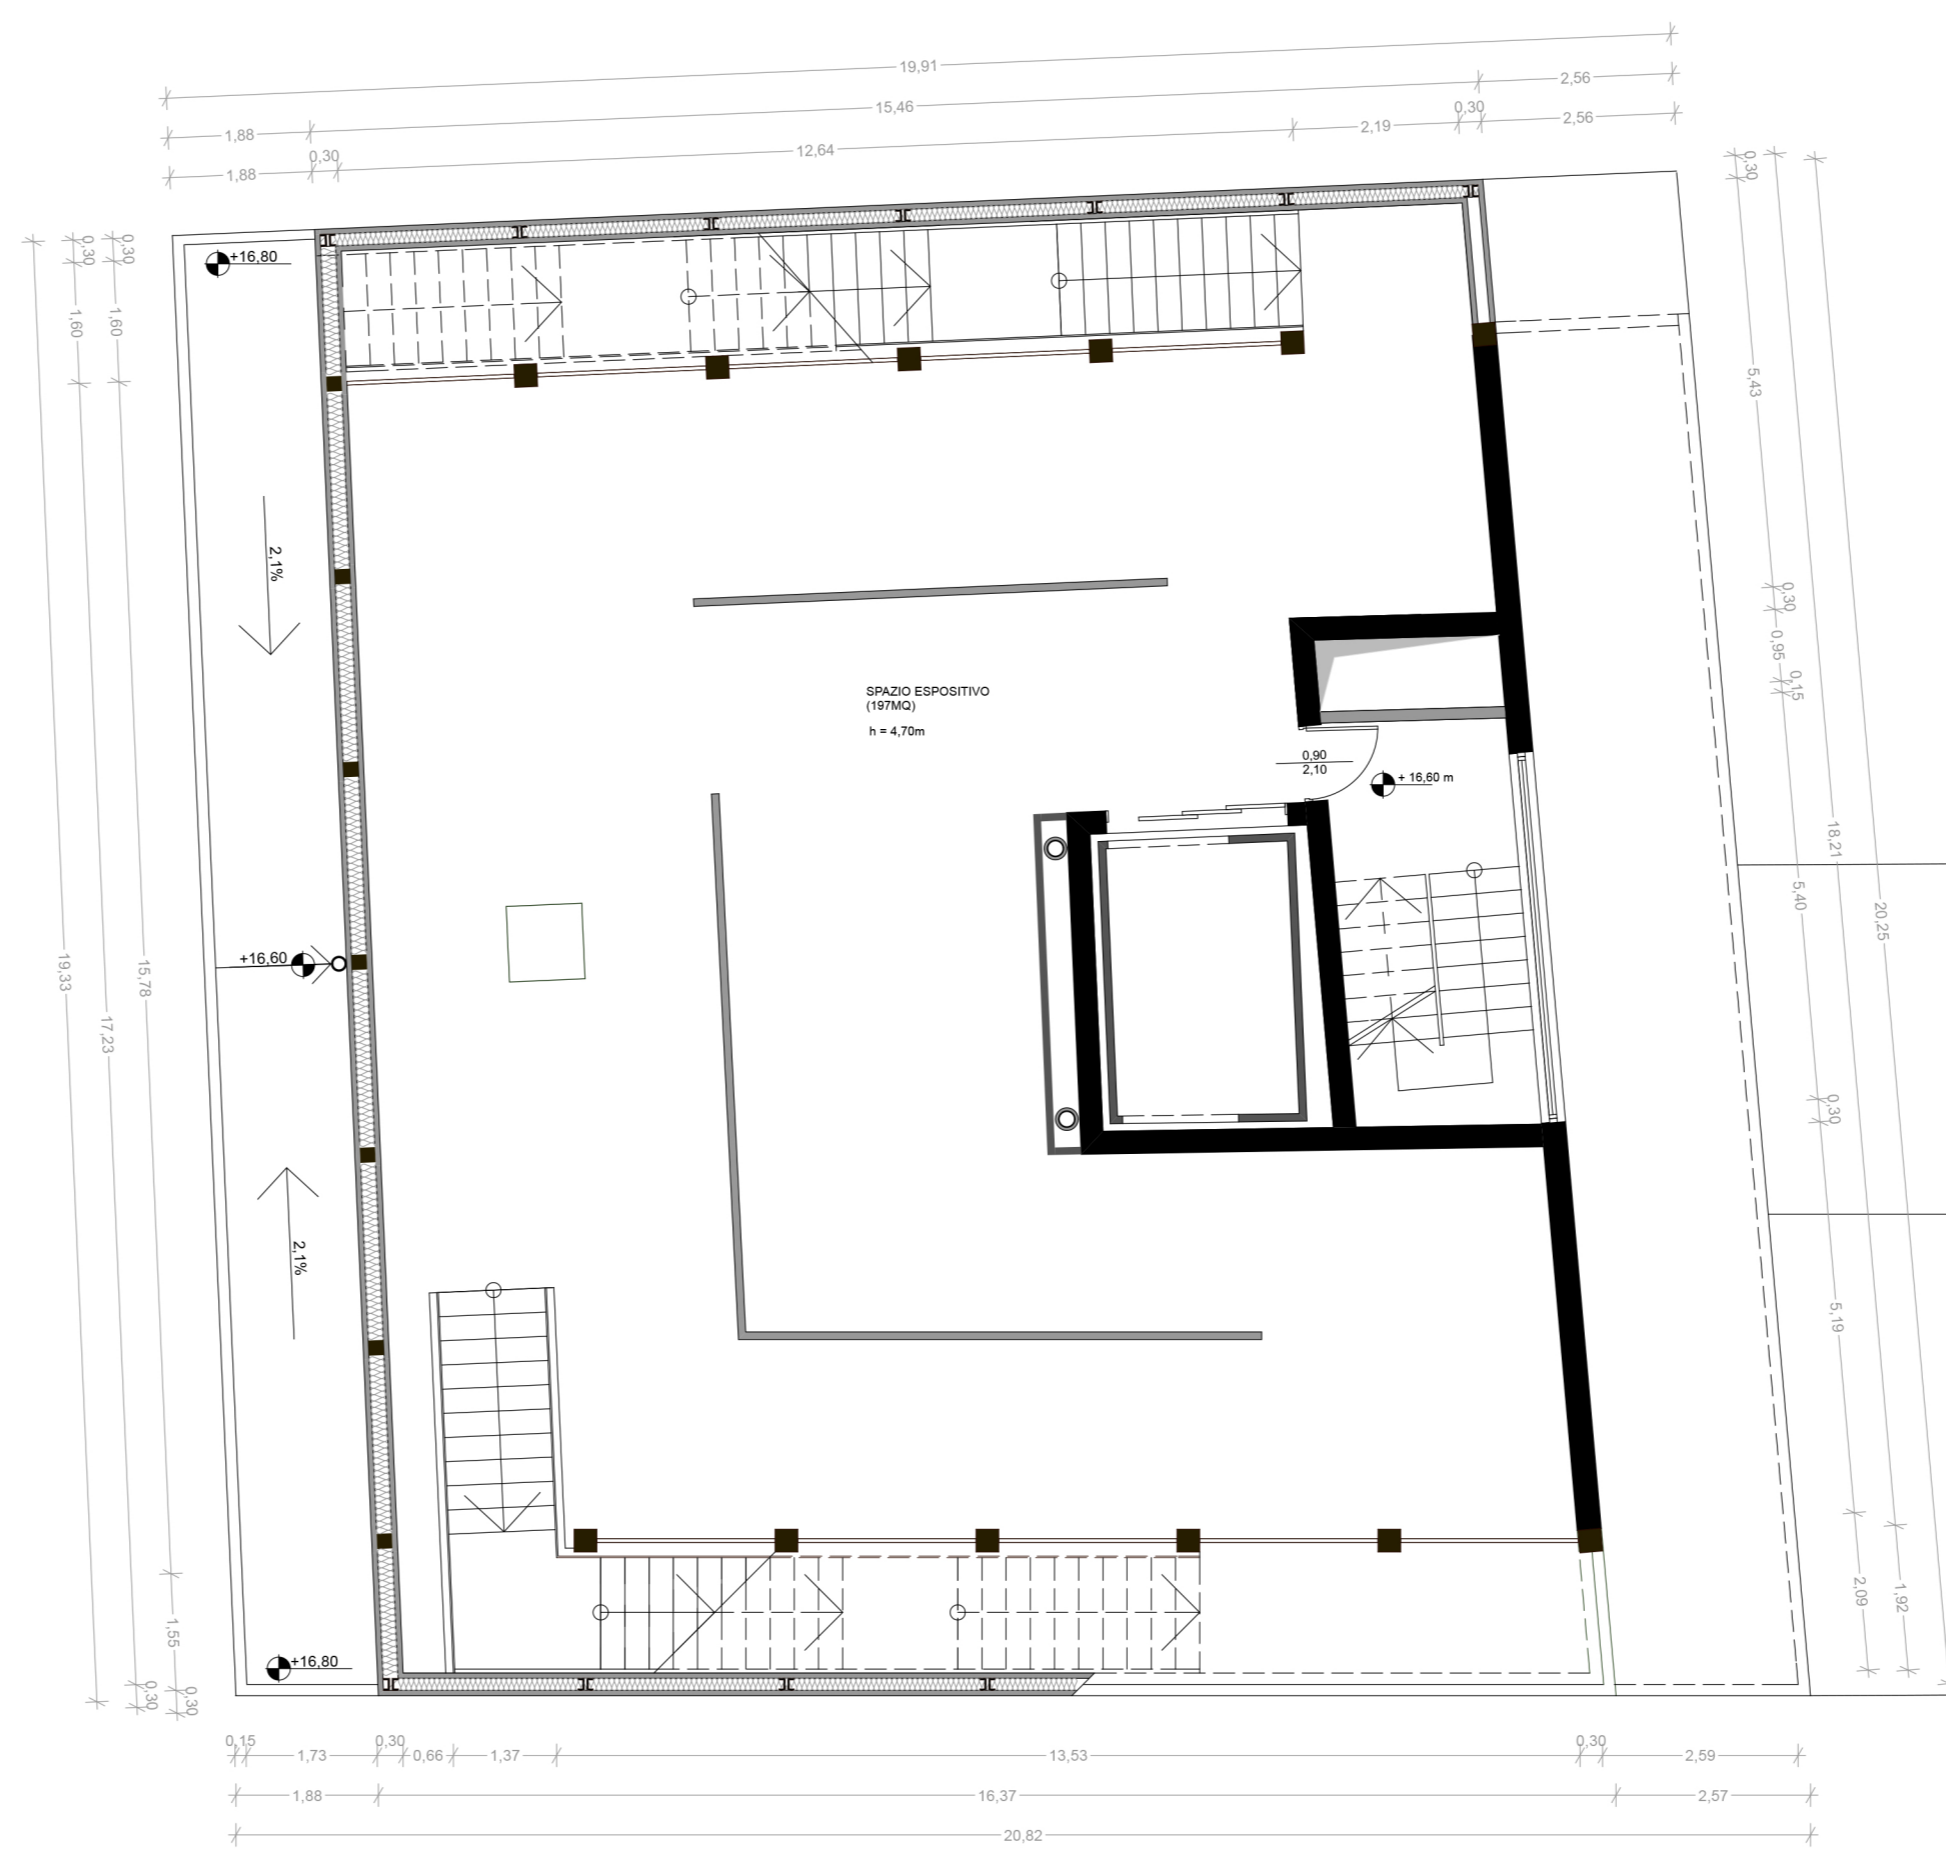

PIANTA PIANO +3

