


SEZIONE S-2
1:50



DETTAGLI COSTRUZIONE
1:20

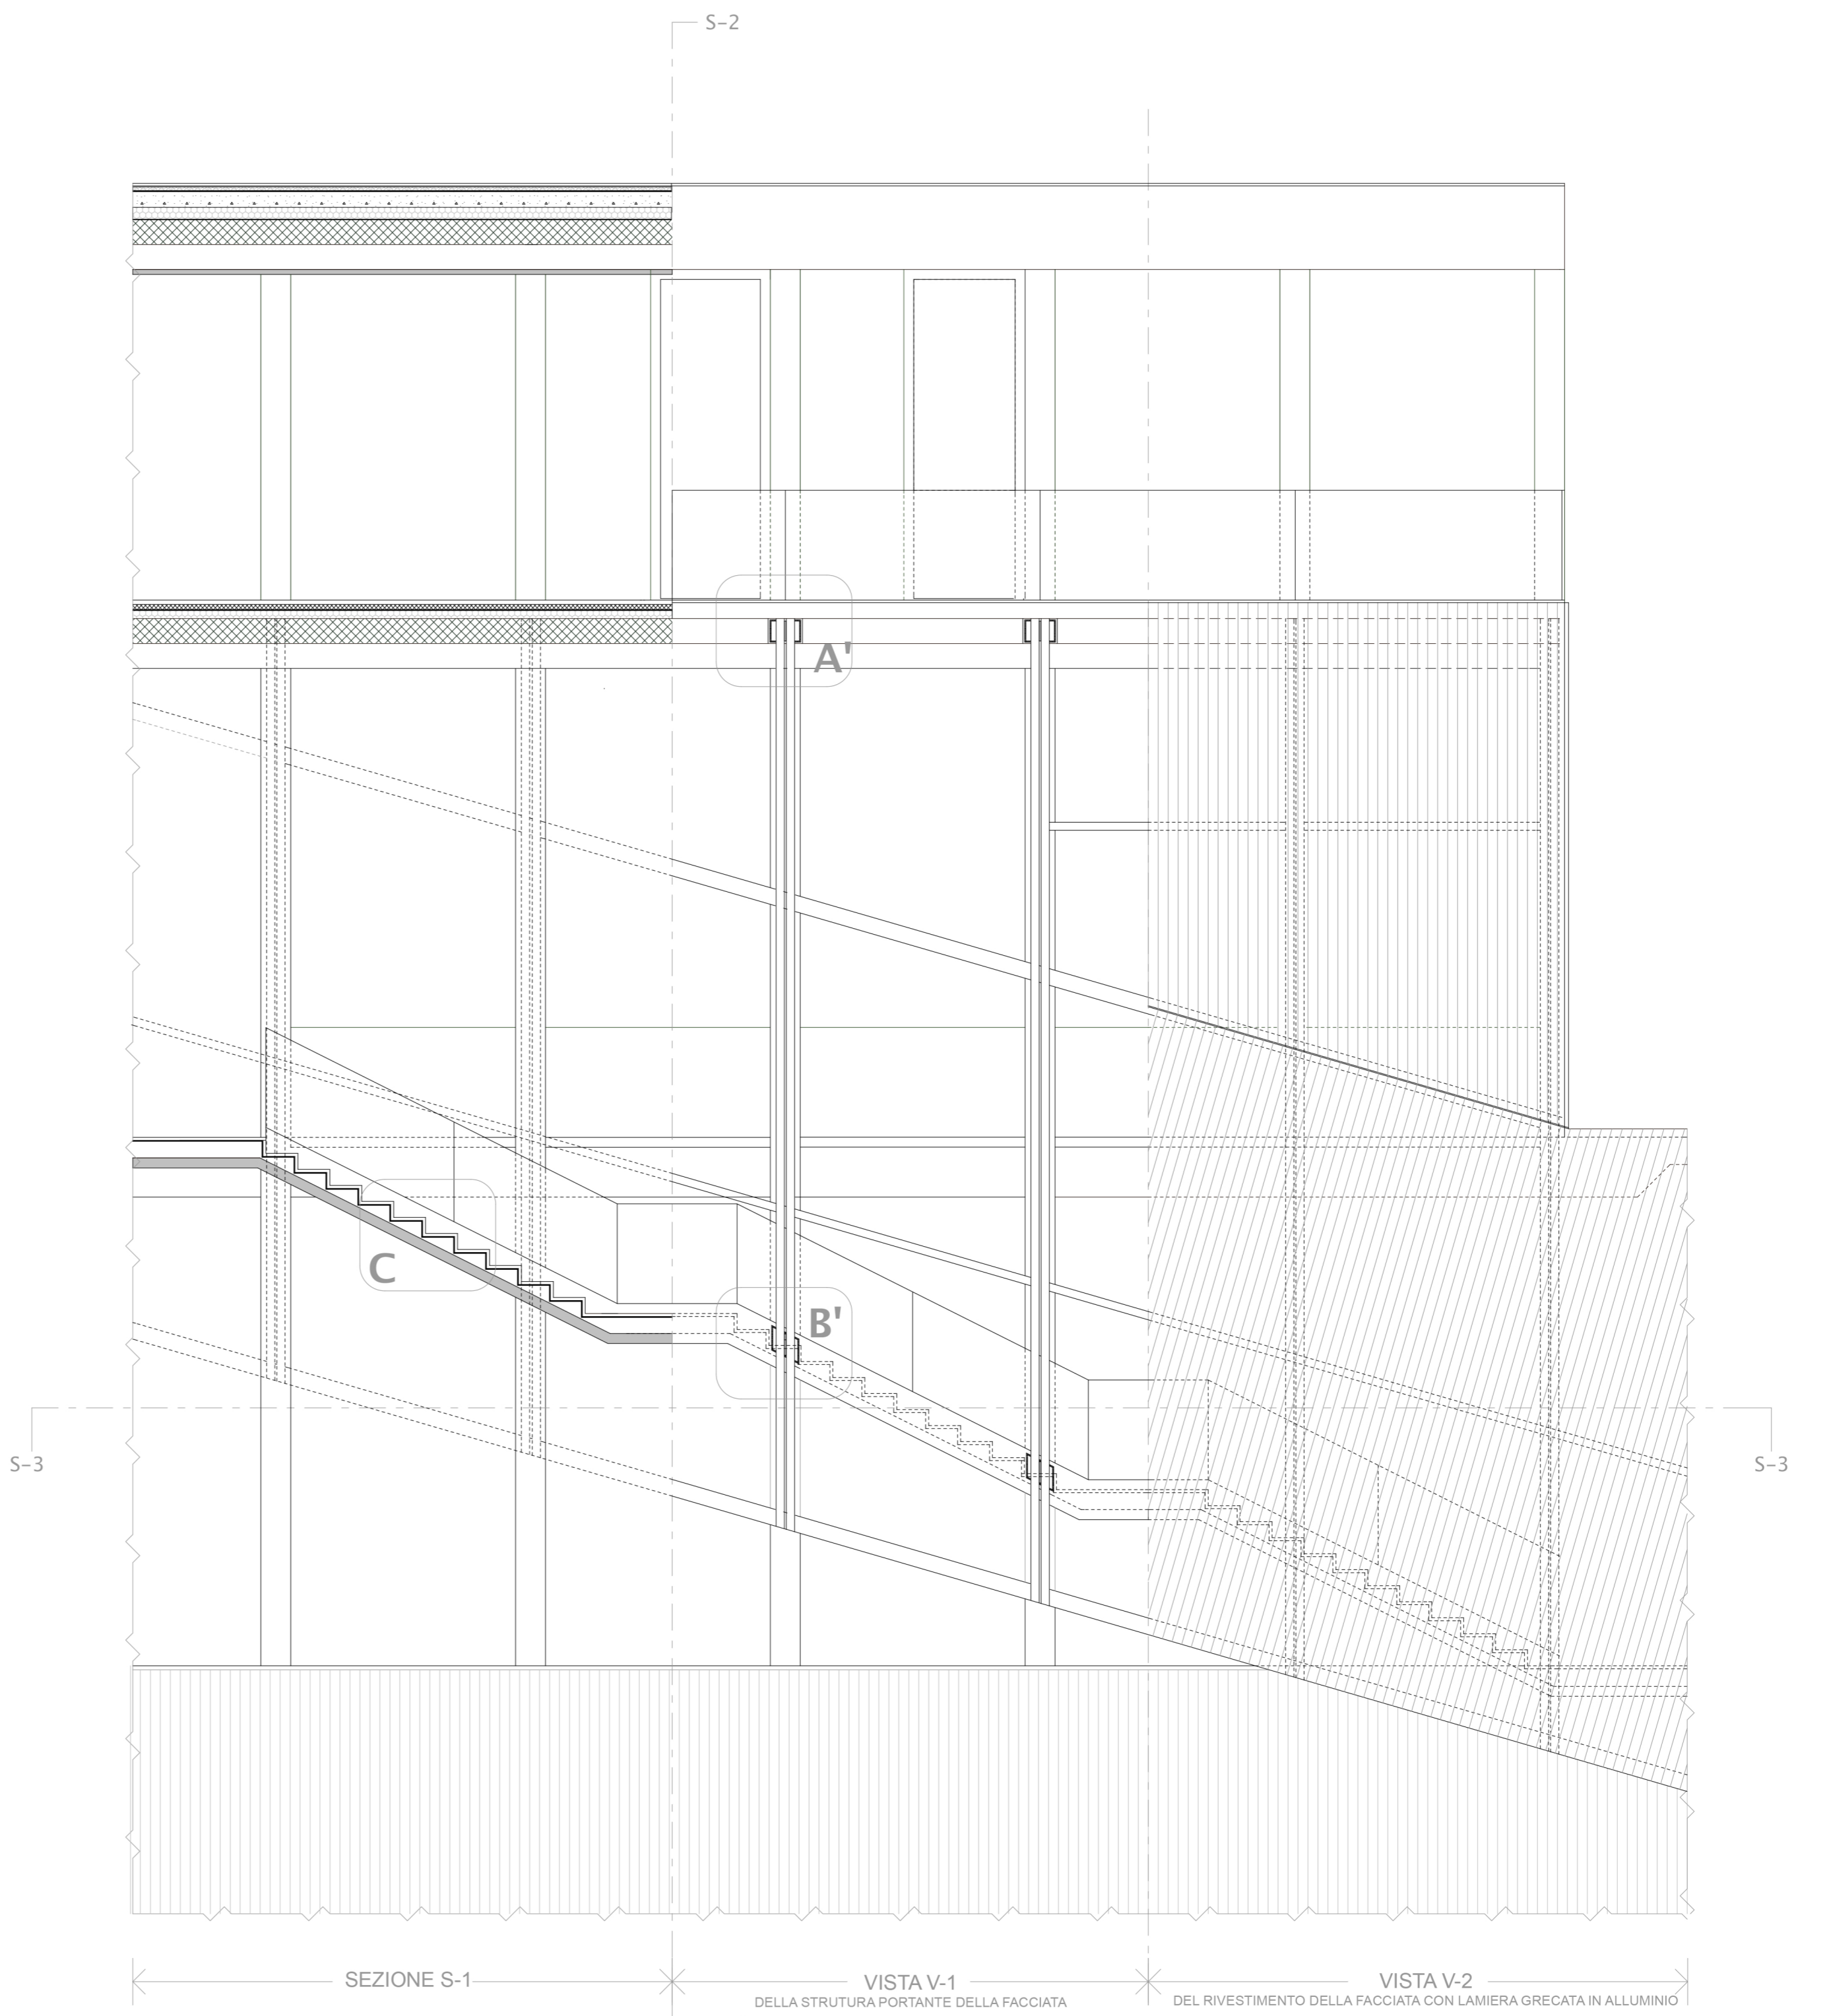