Architettonico

Nuclei

Scala 1:300

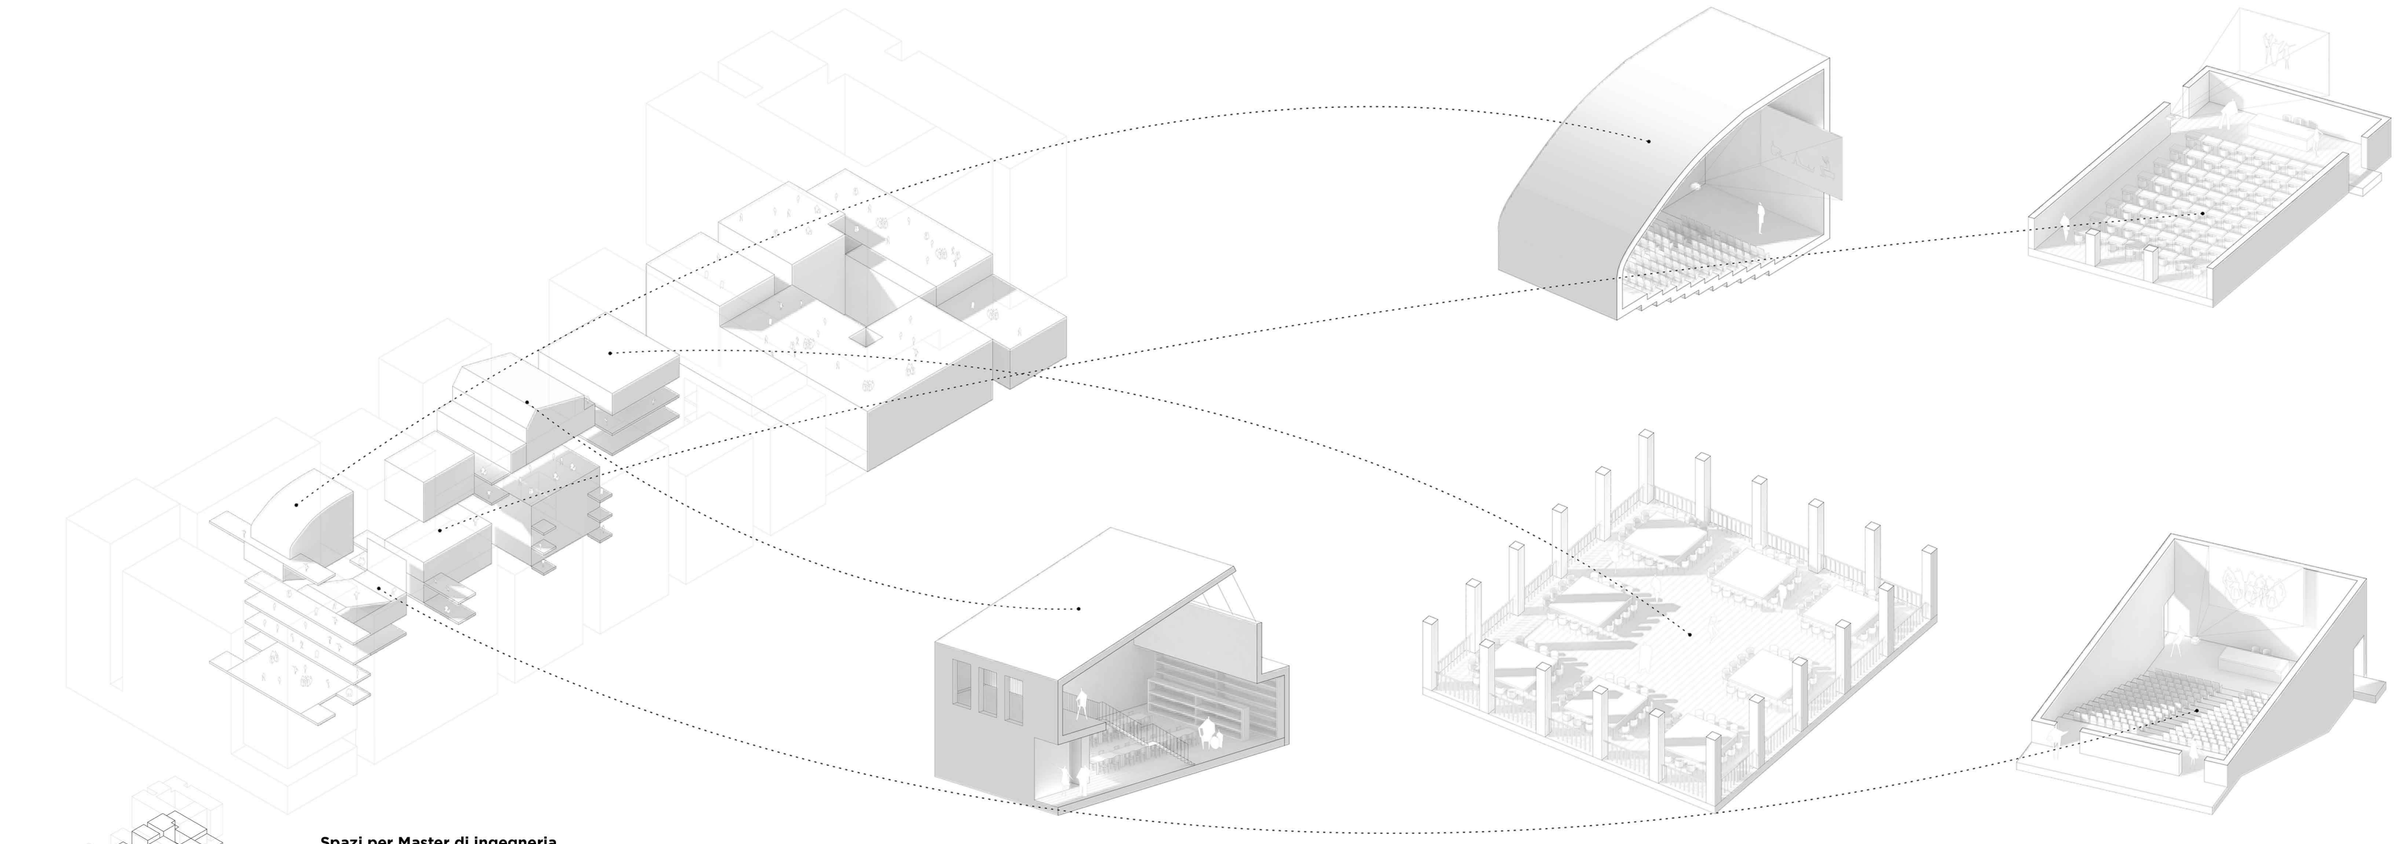

Spazi per Master di ingegneria

Pianta P1

CLAUDIA FRIGERIO GIOVANNI PATERLINI