
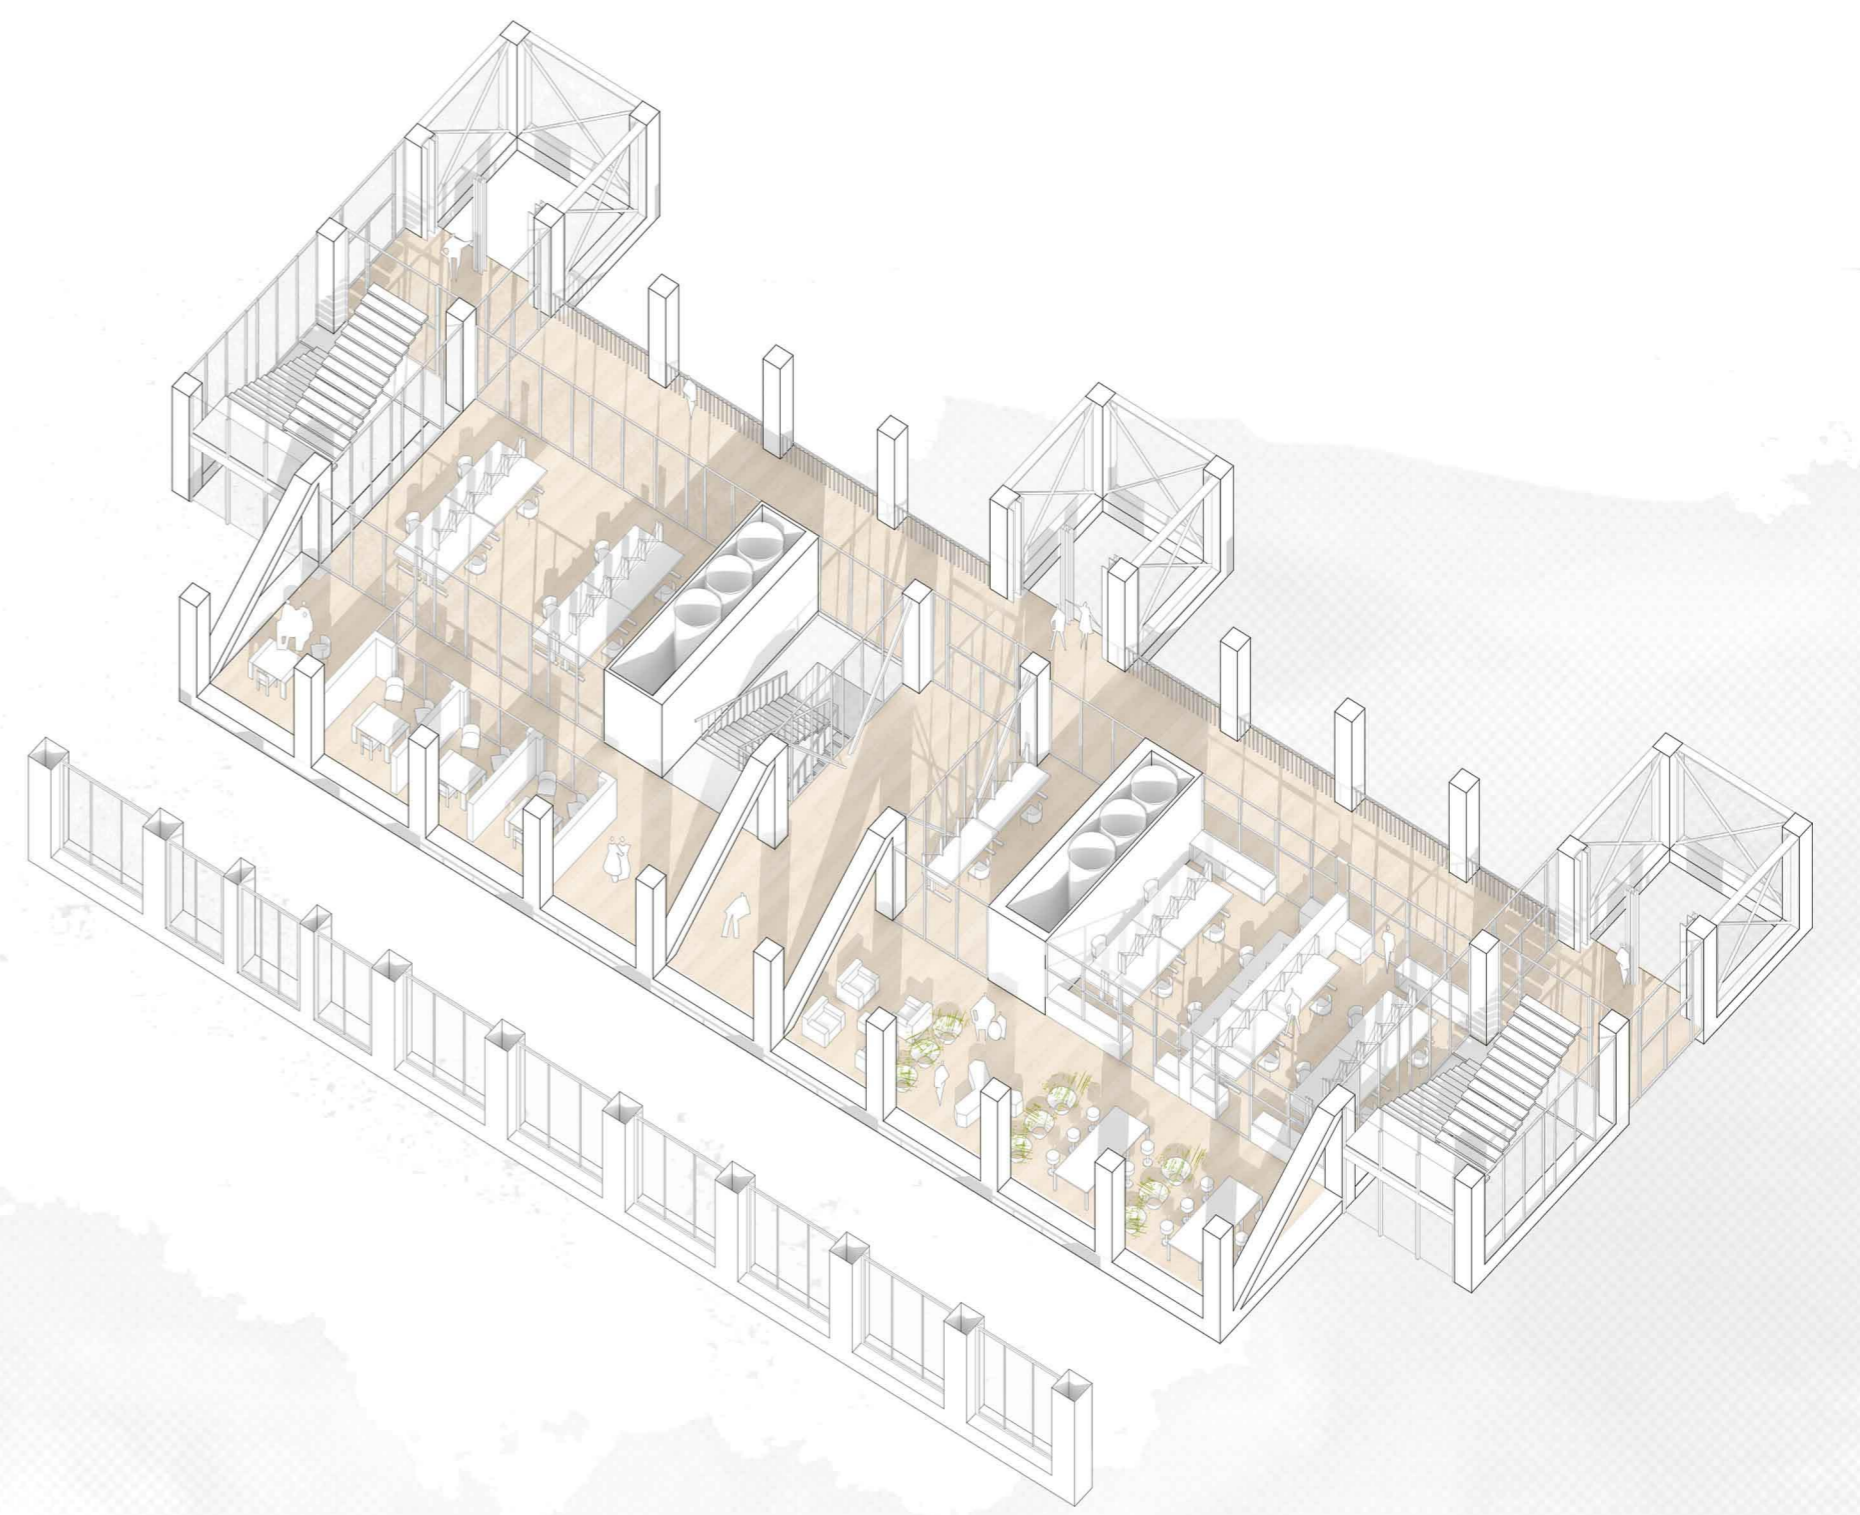



Architettonico

Laboratori


Scala 1:300

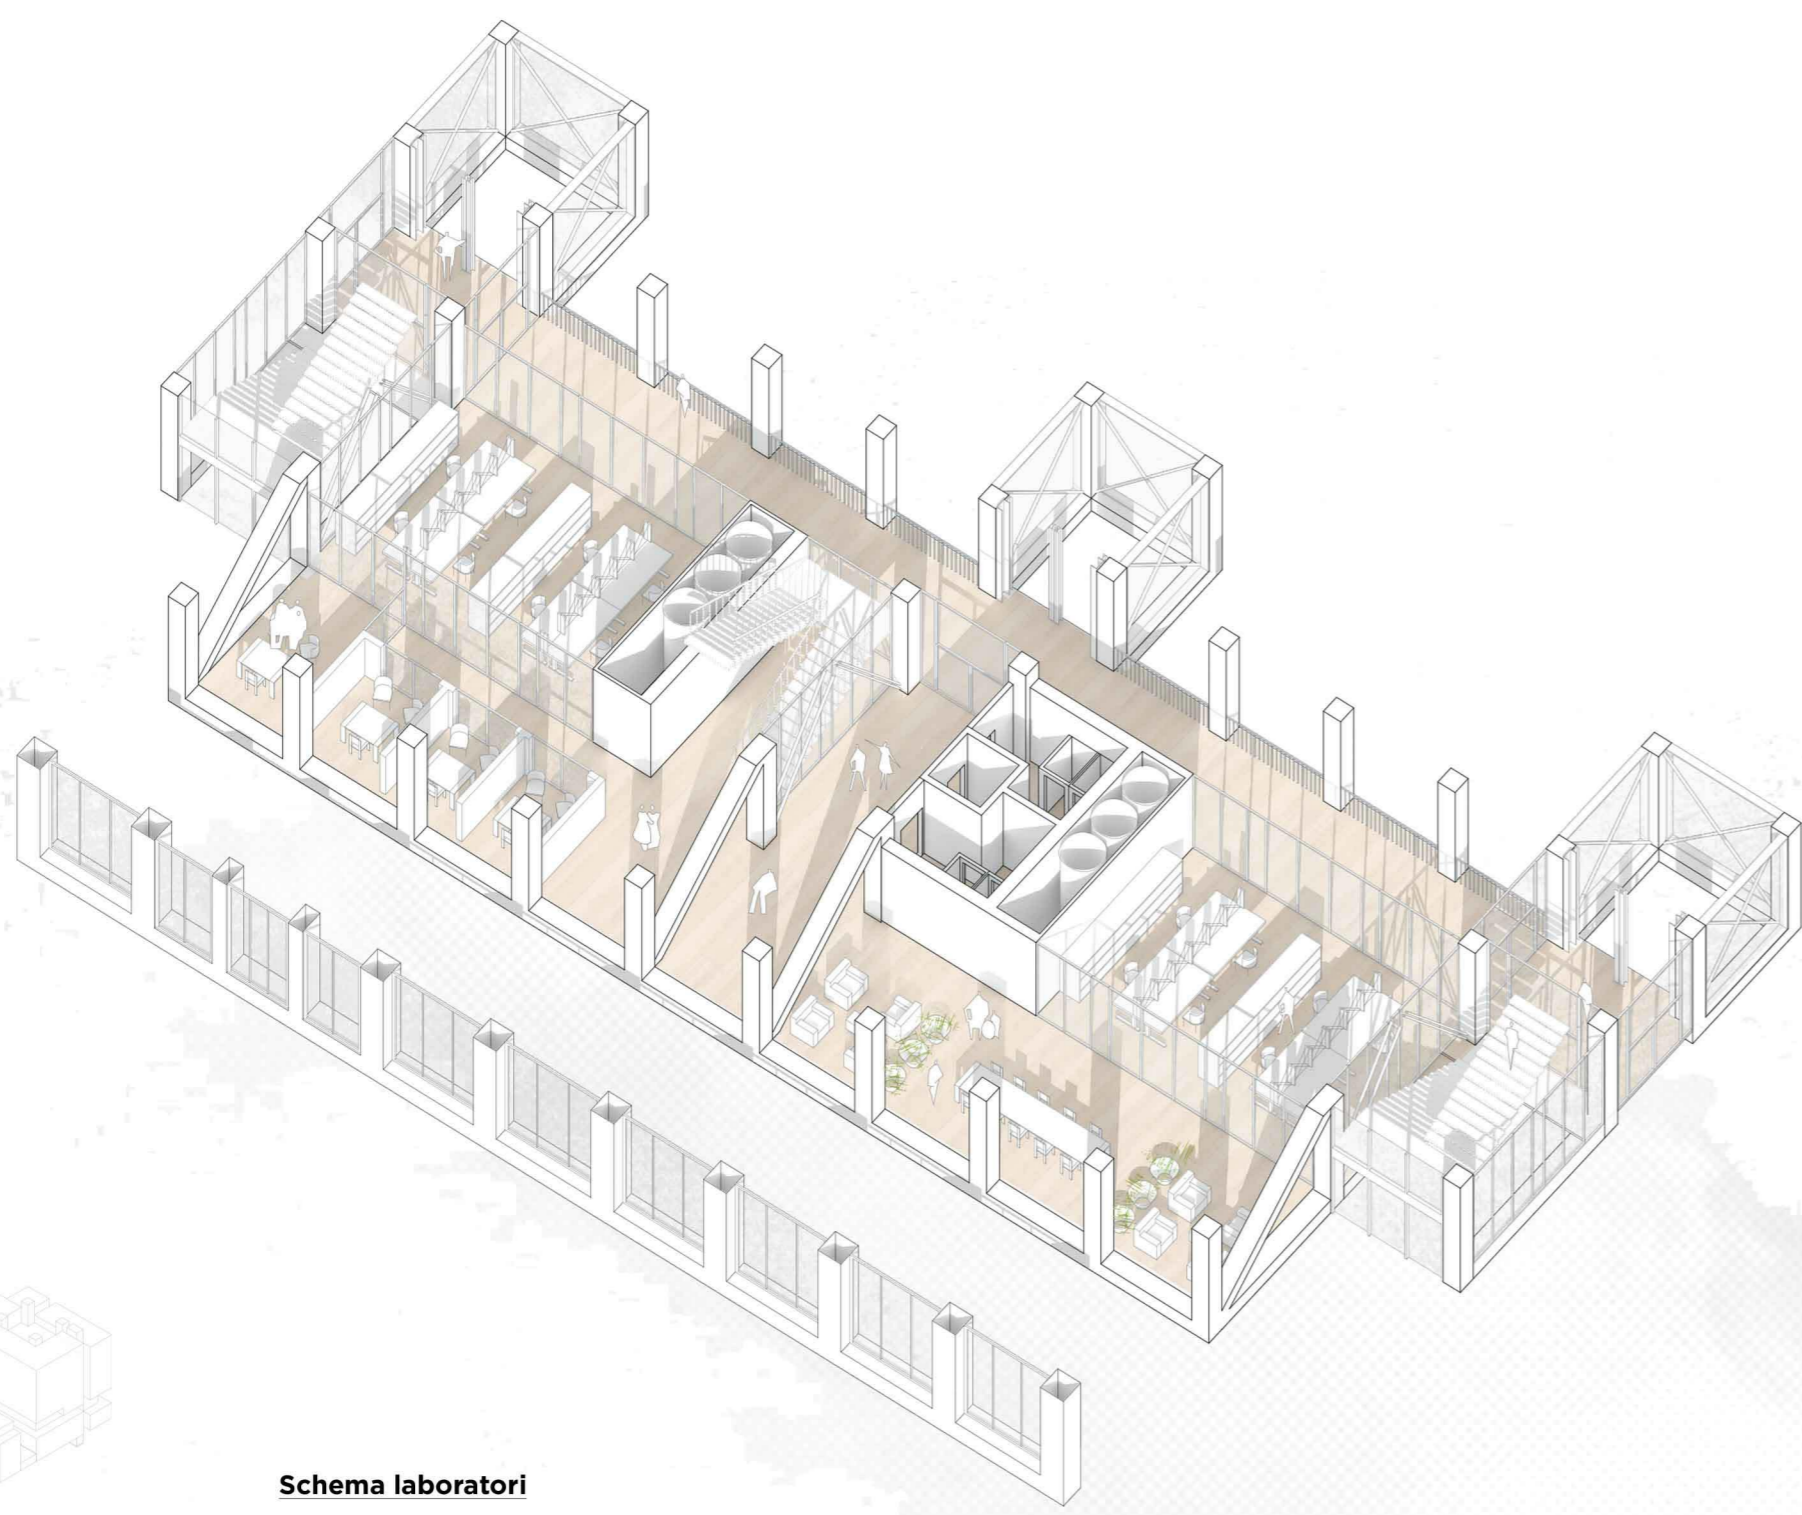

Schema laboratori

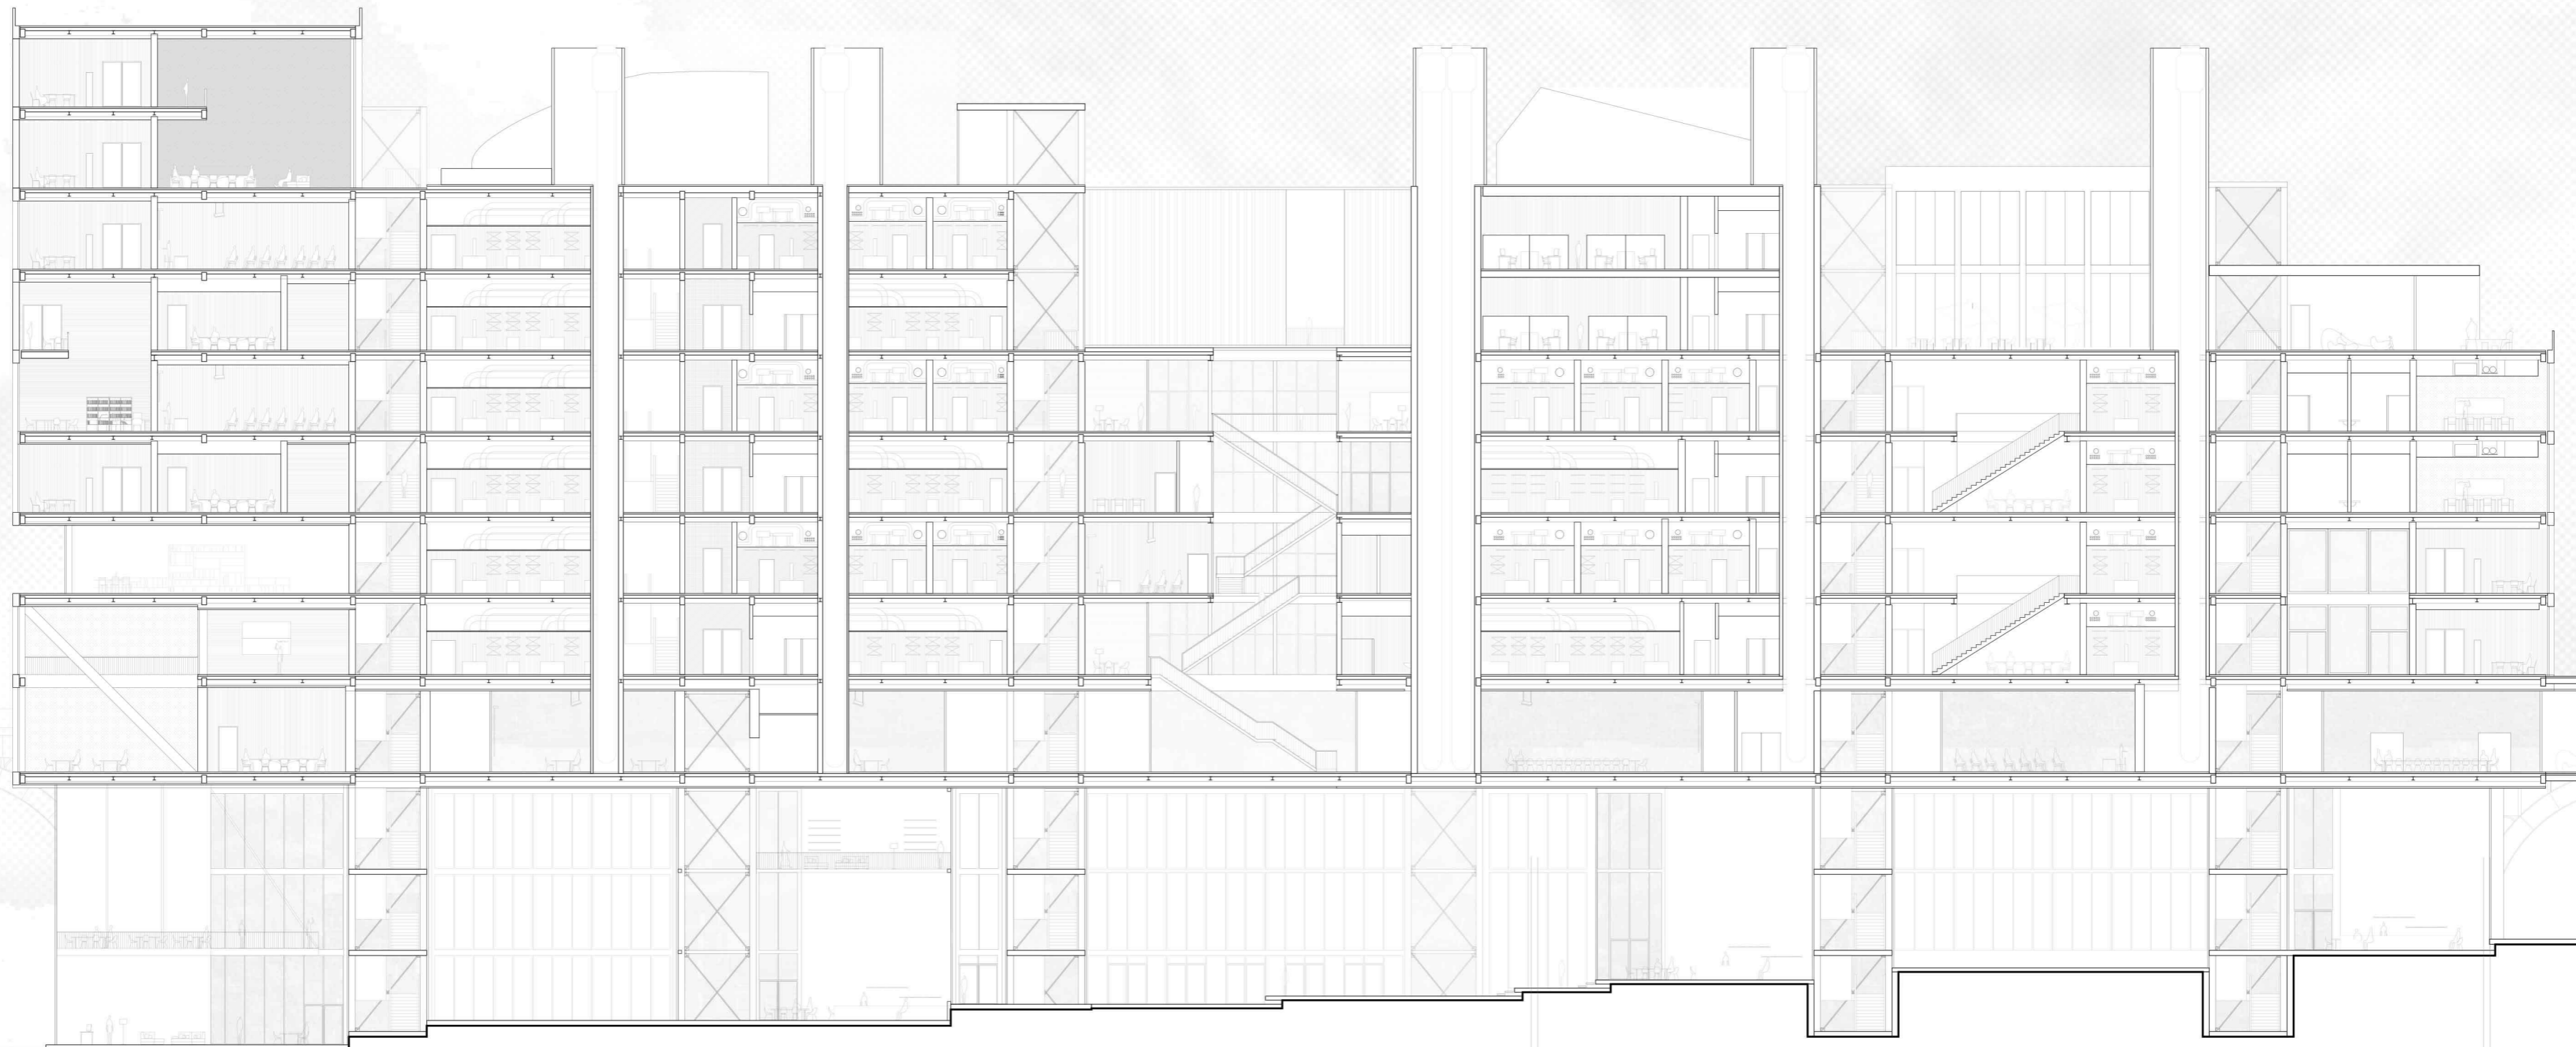

Sezione BB'

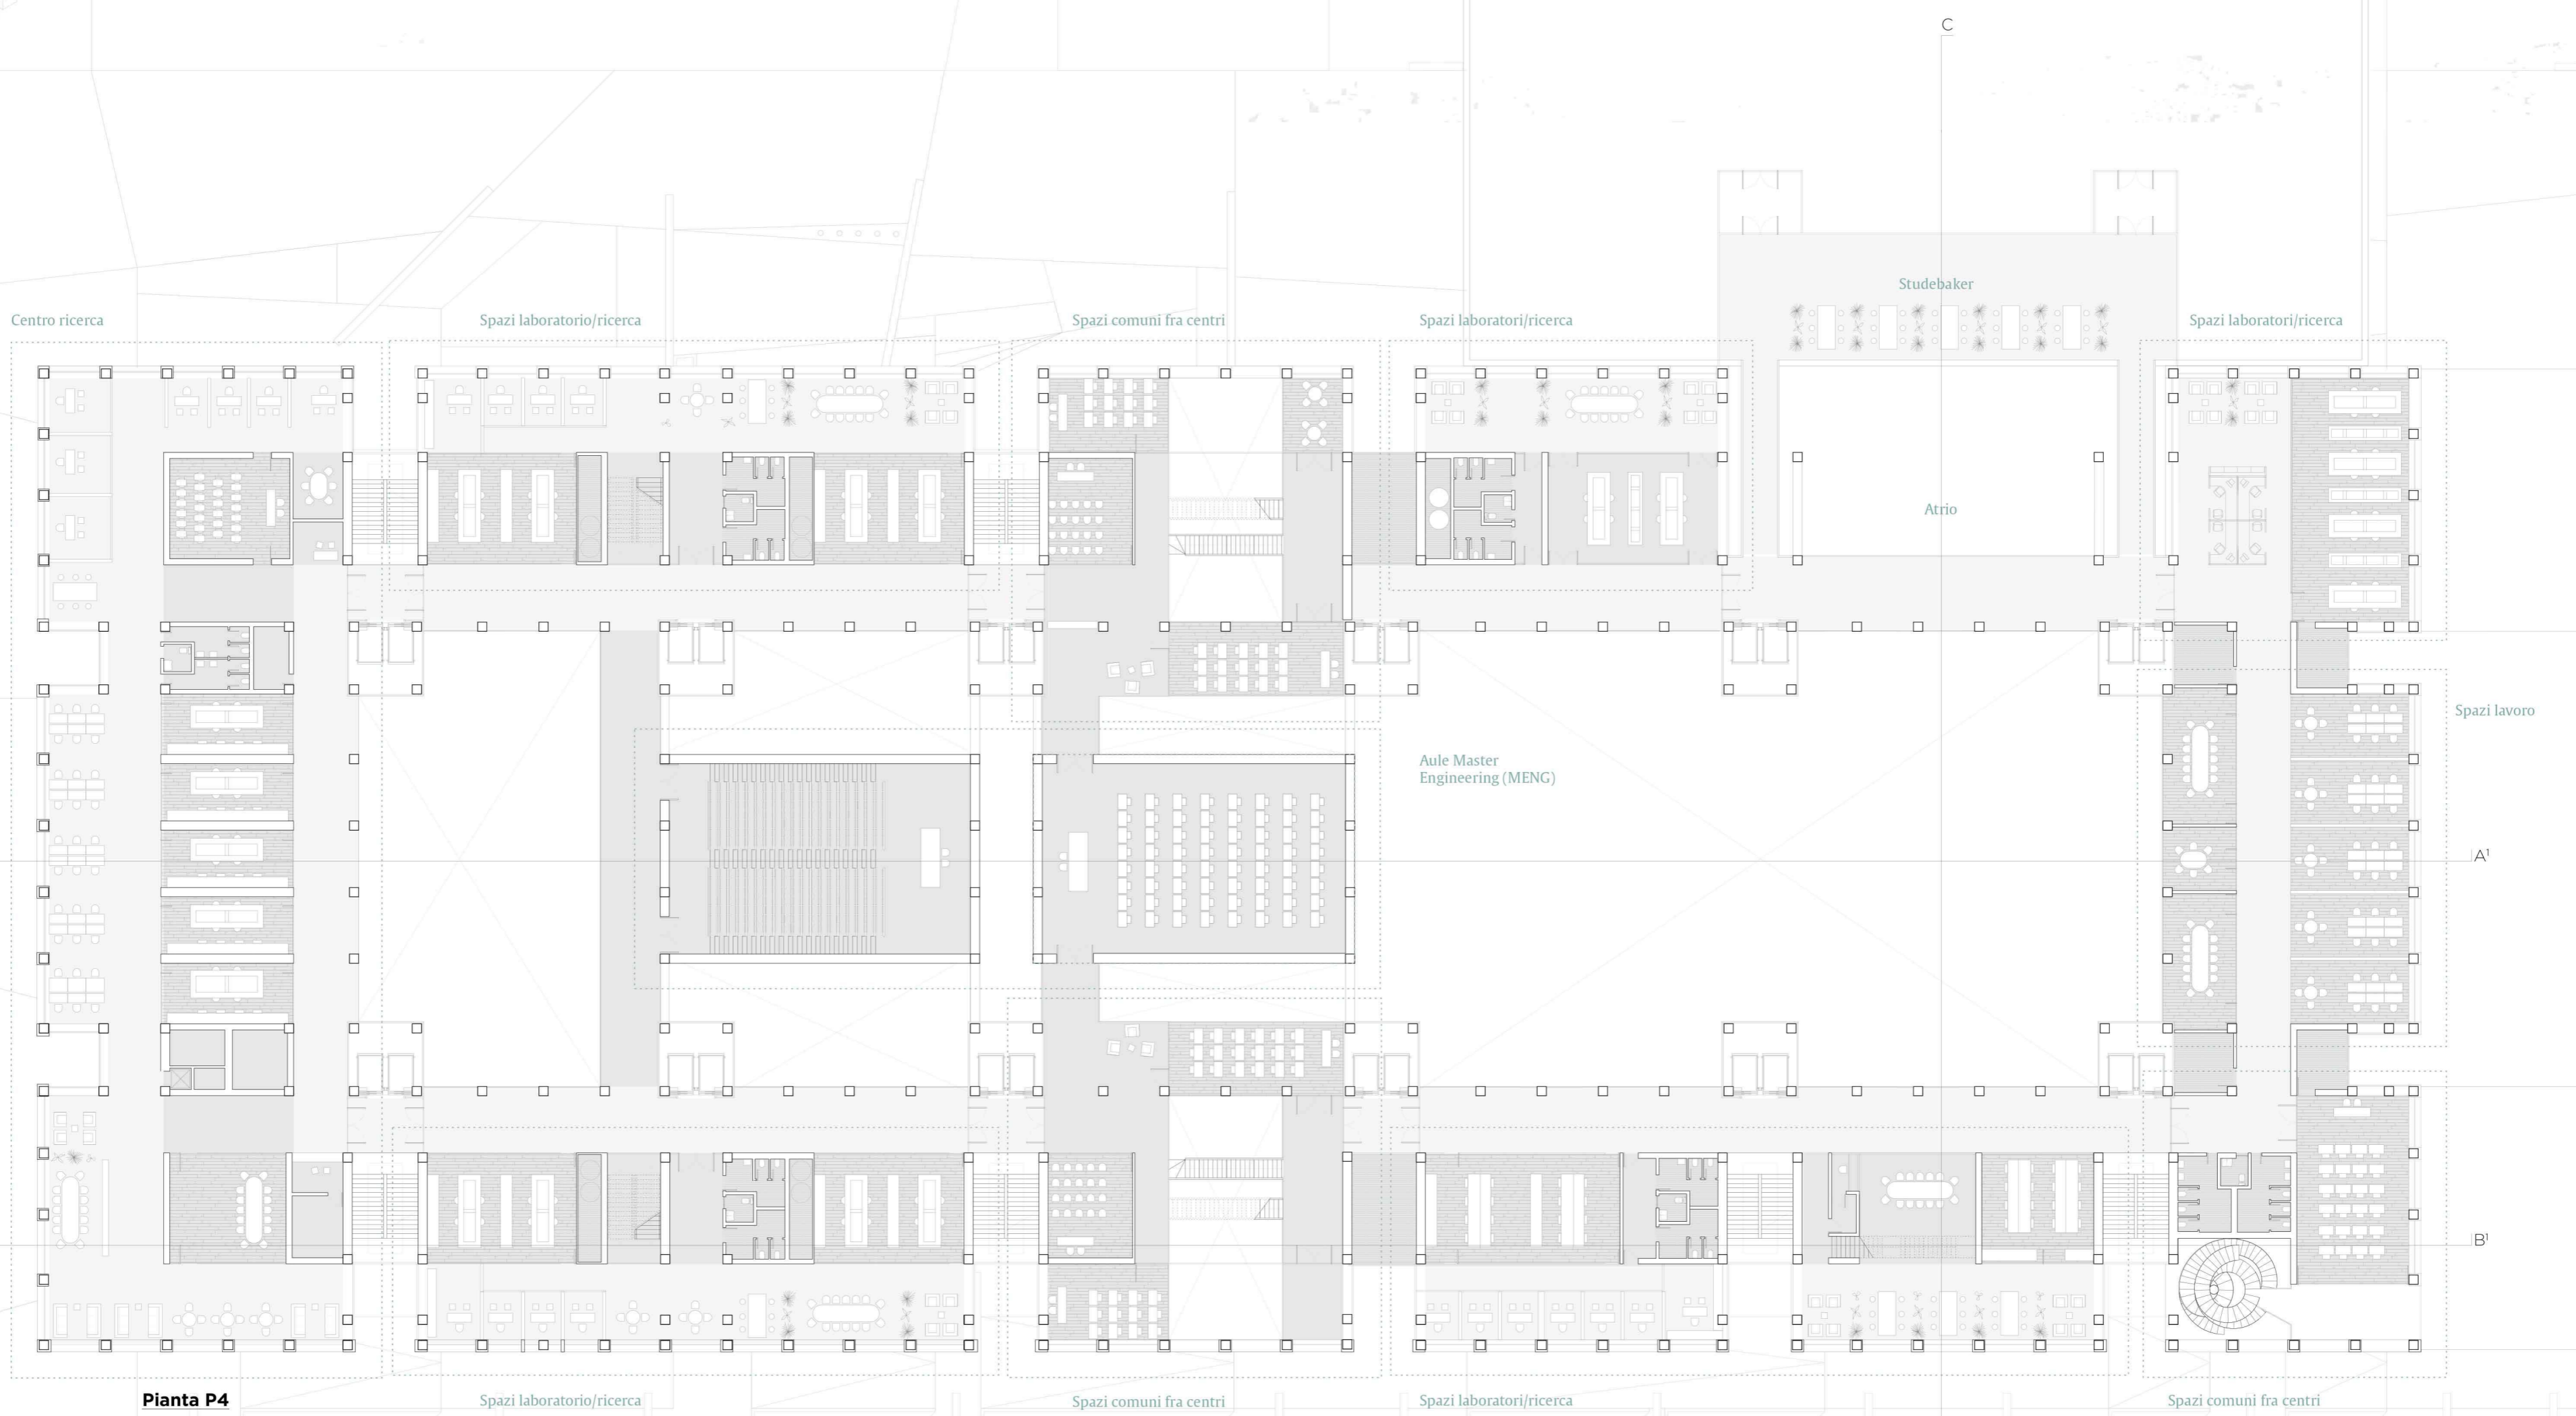

Pianta P4