
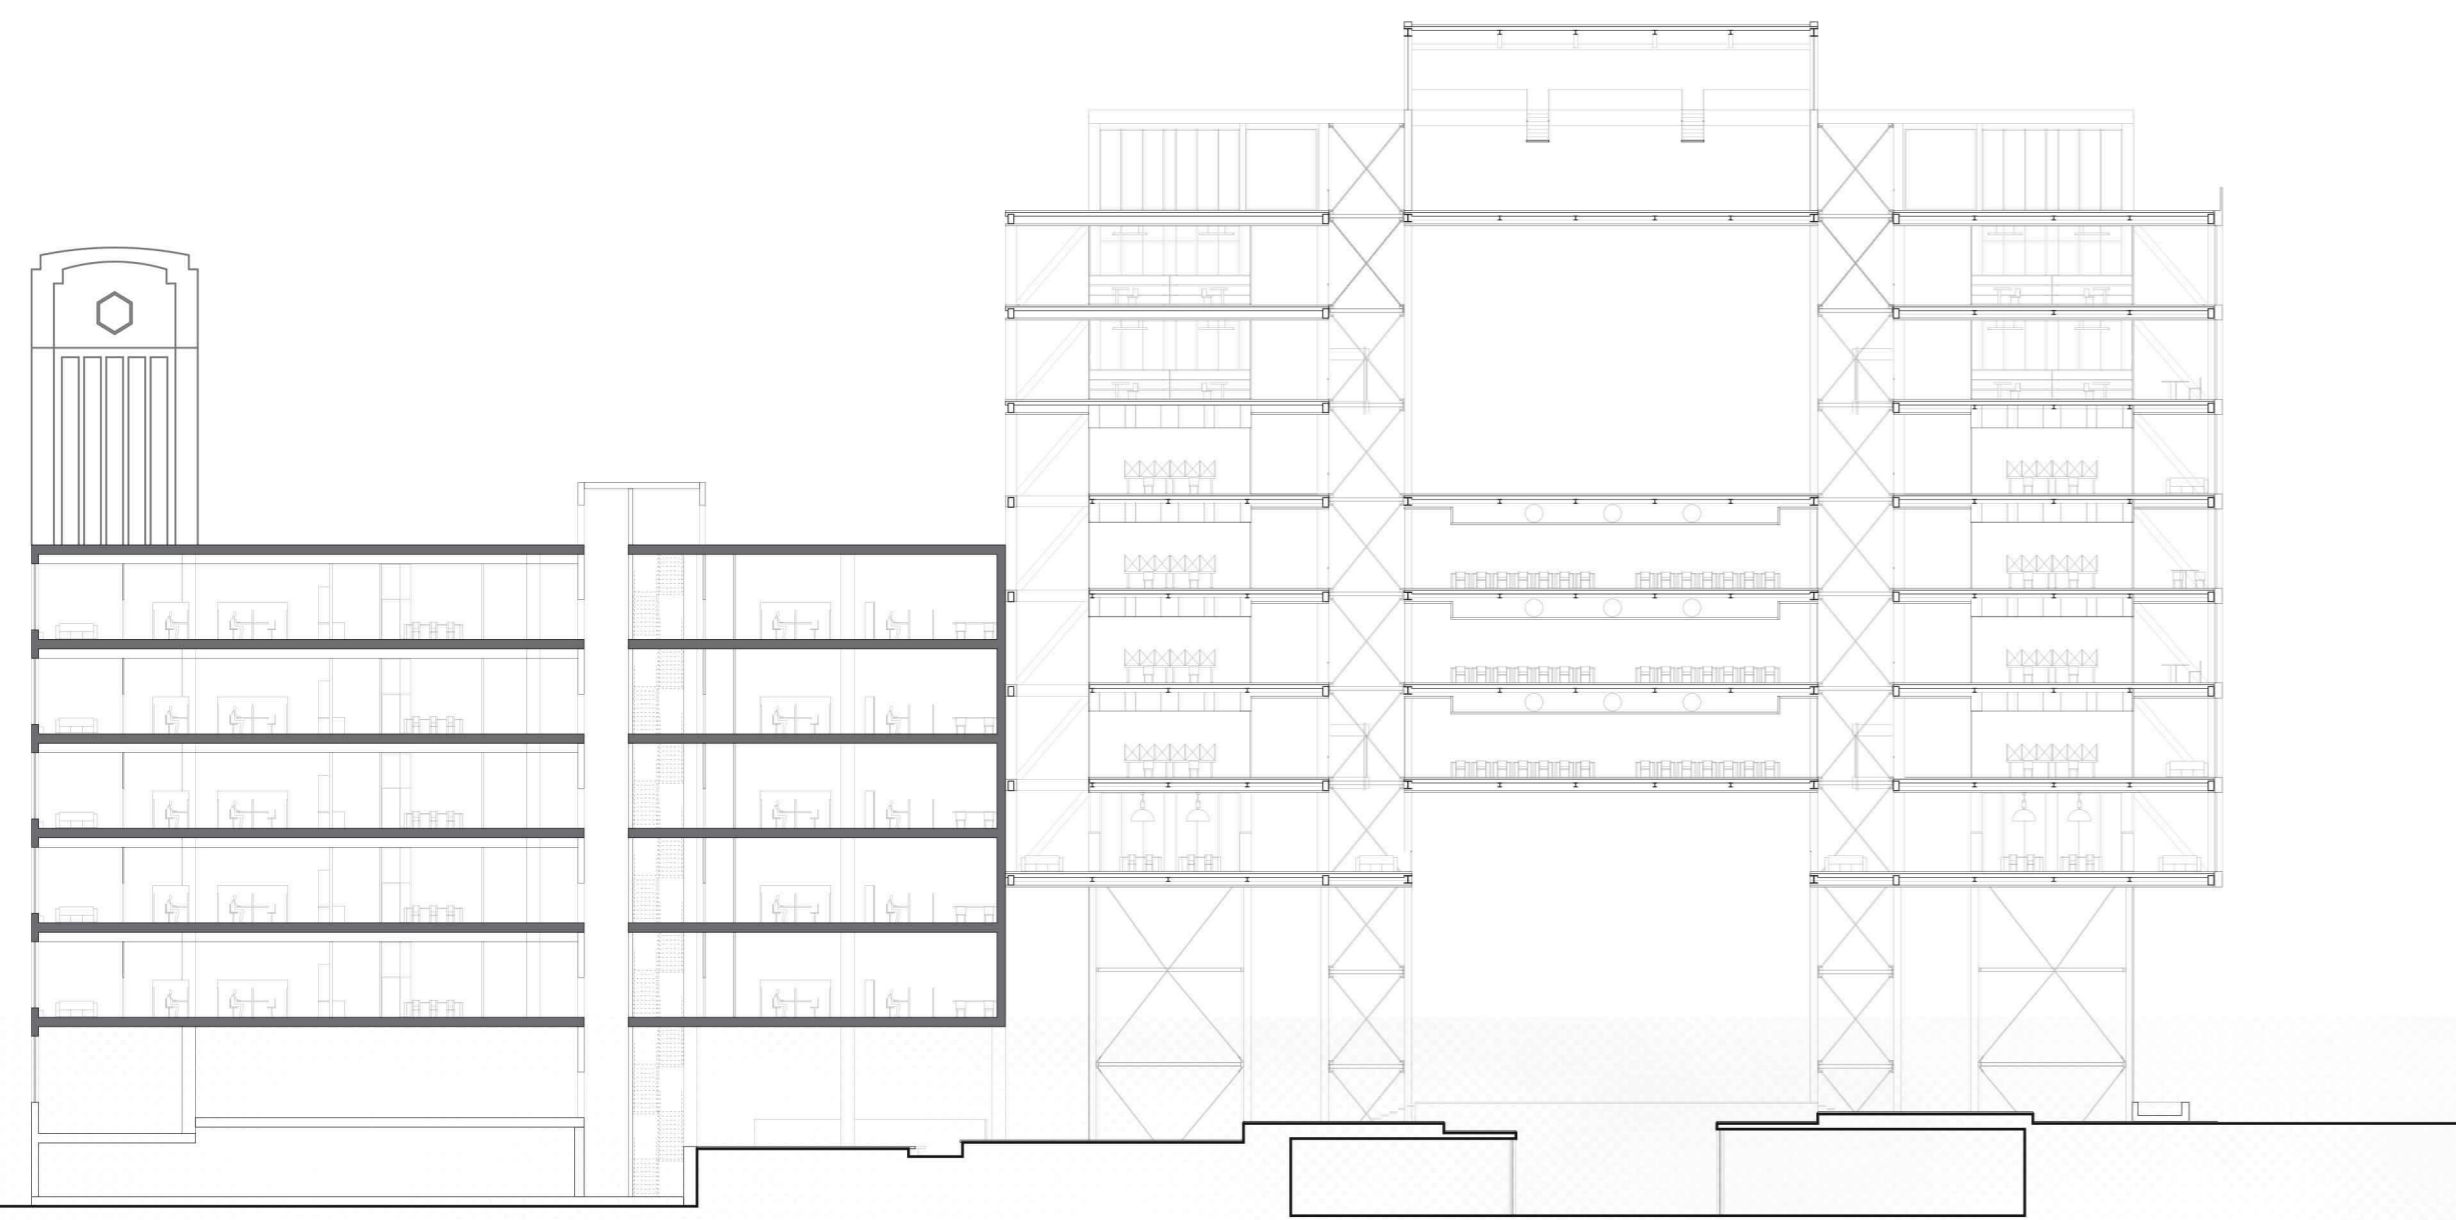



Architettonico

Studebaker


Scala 1:300/500

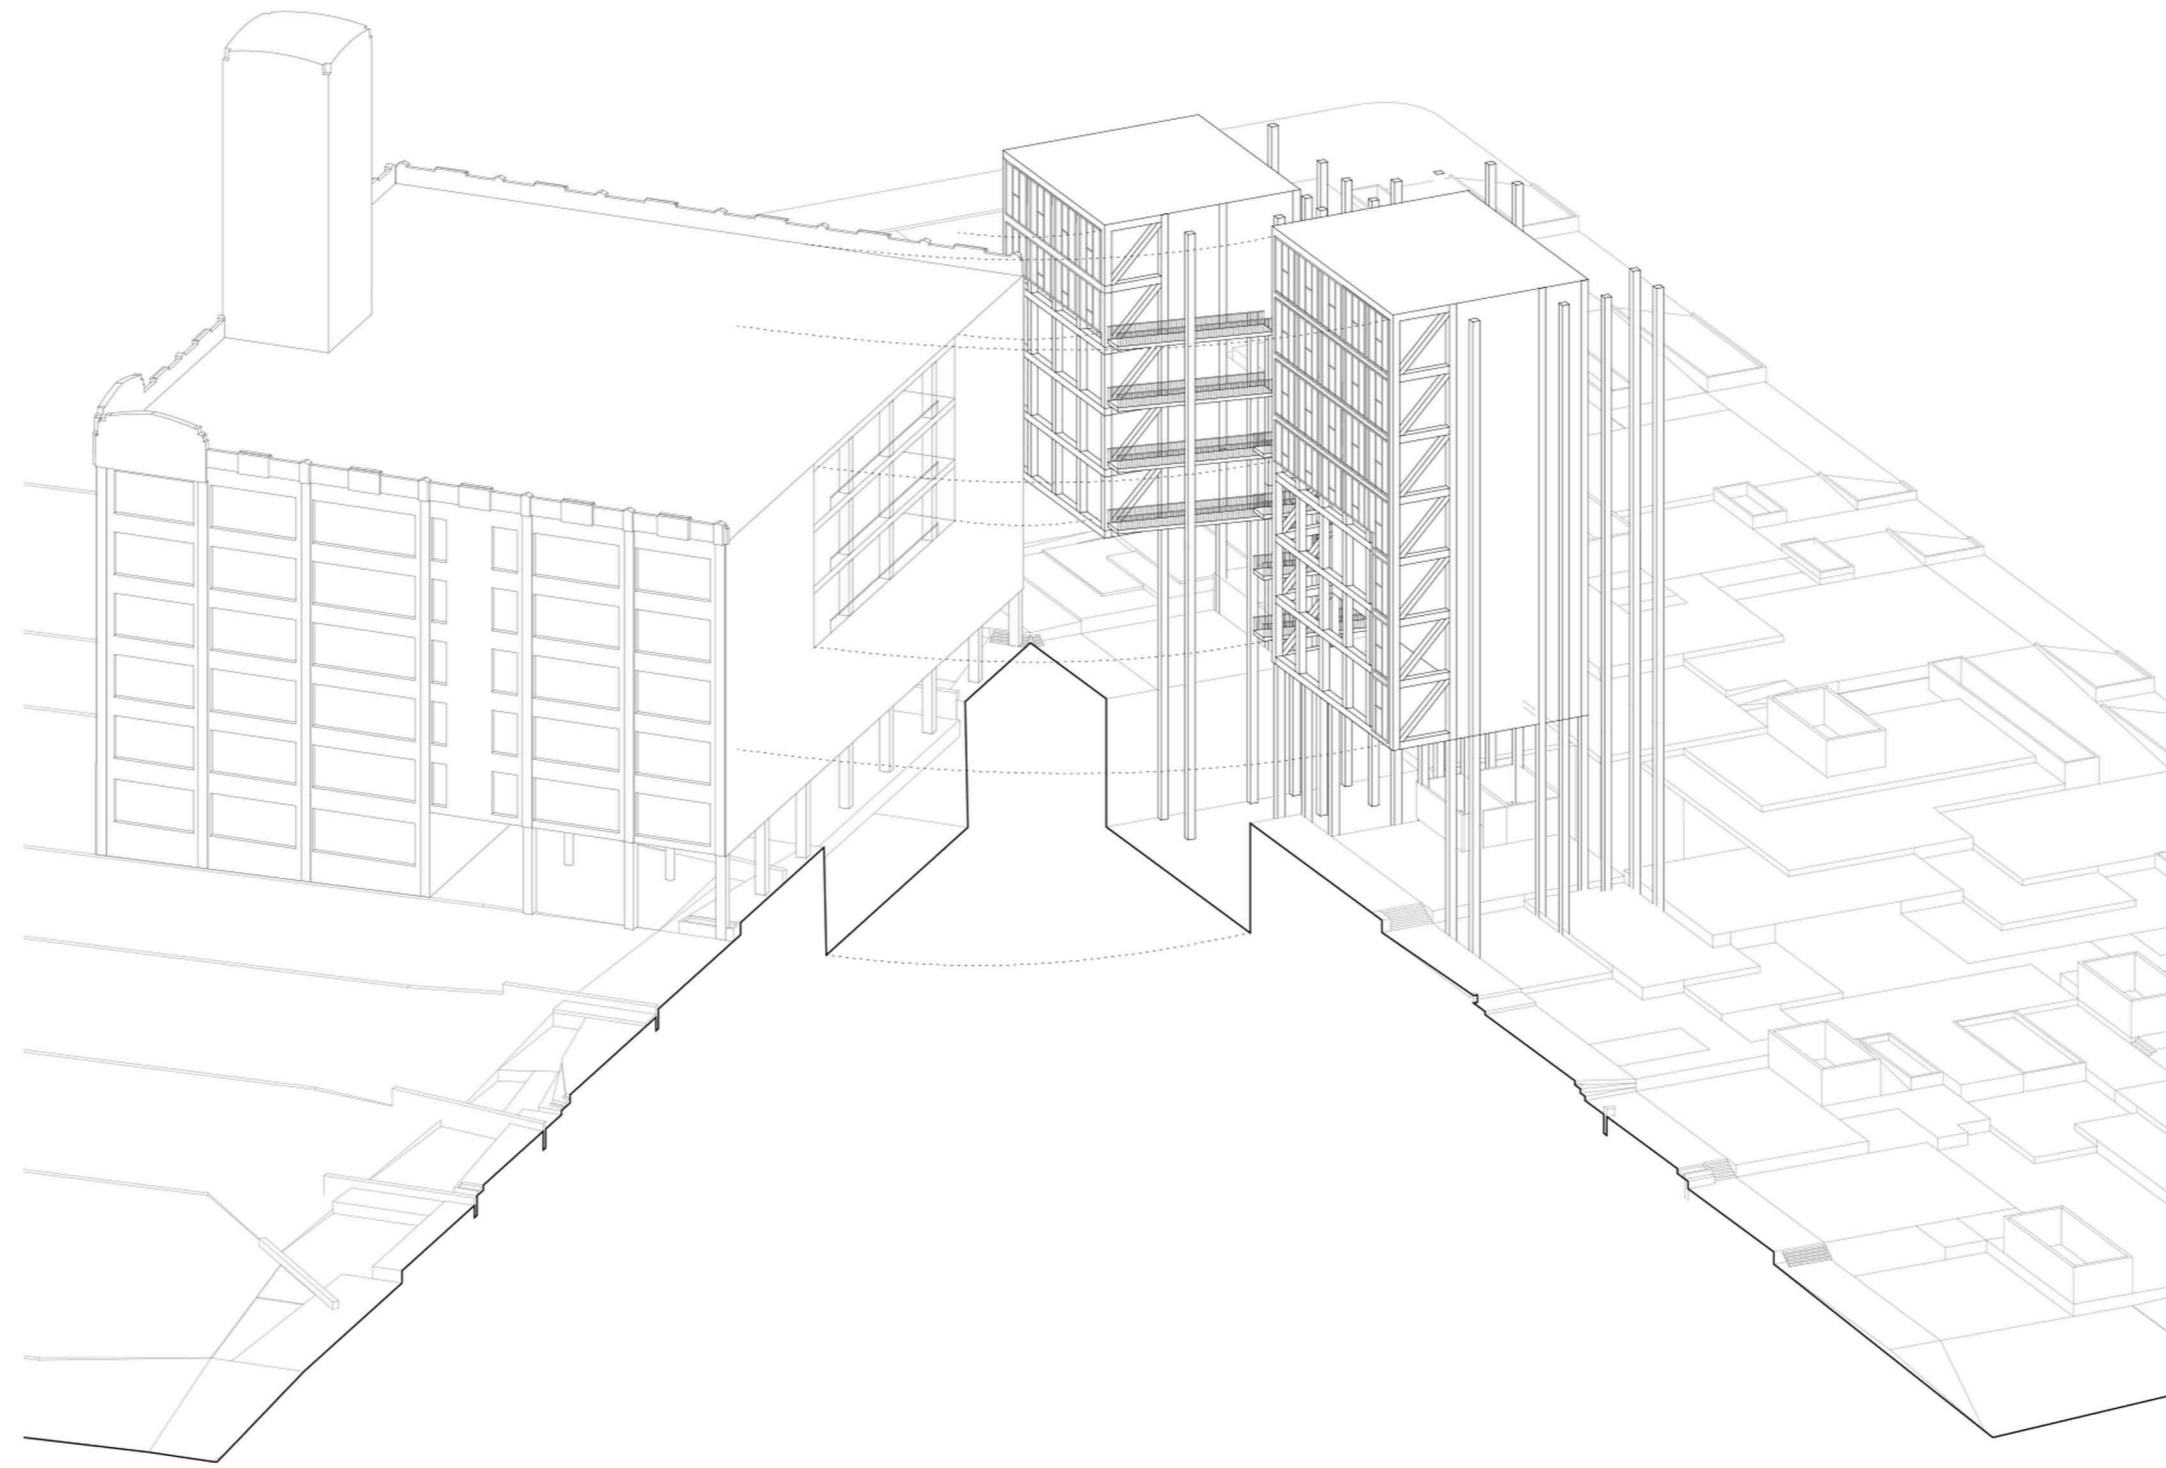

Sezione studebaker

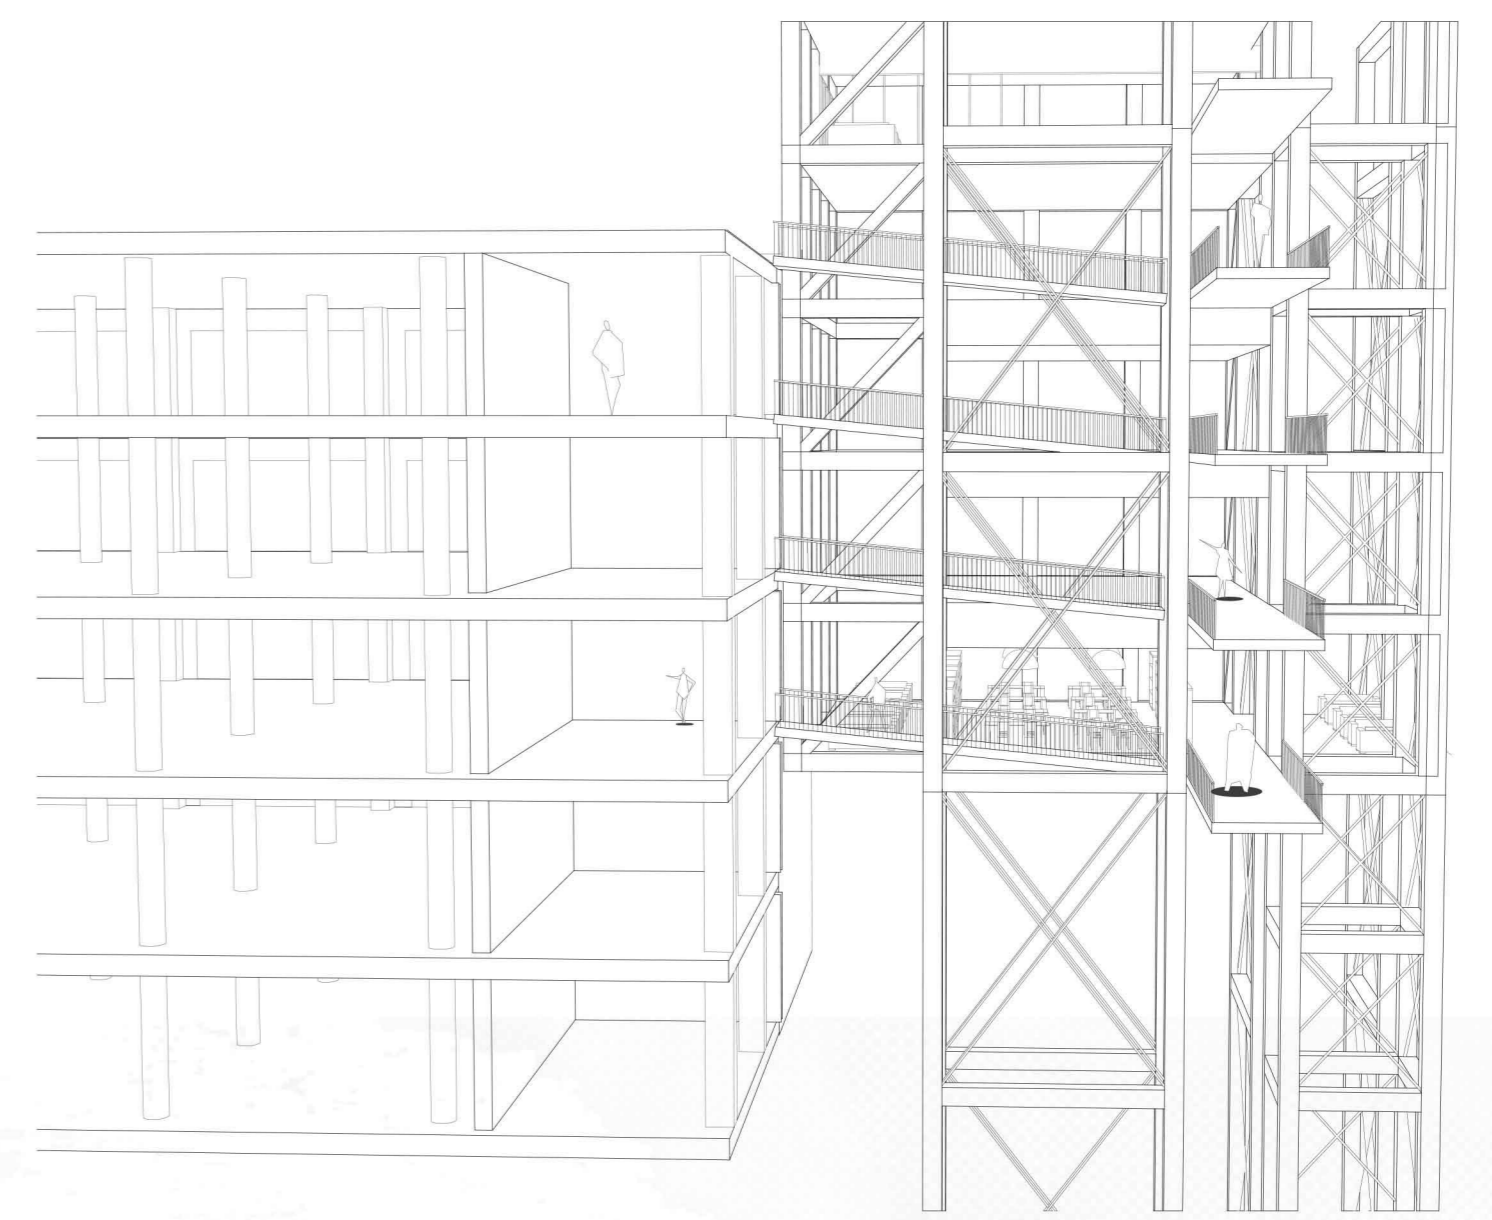

Sezione prospettica

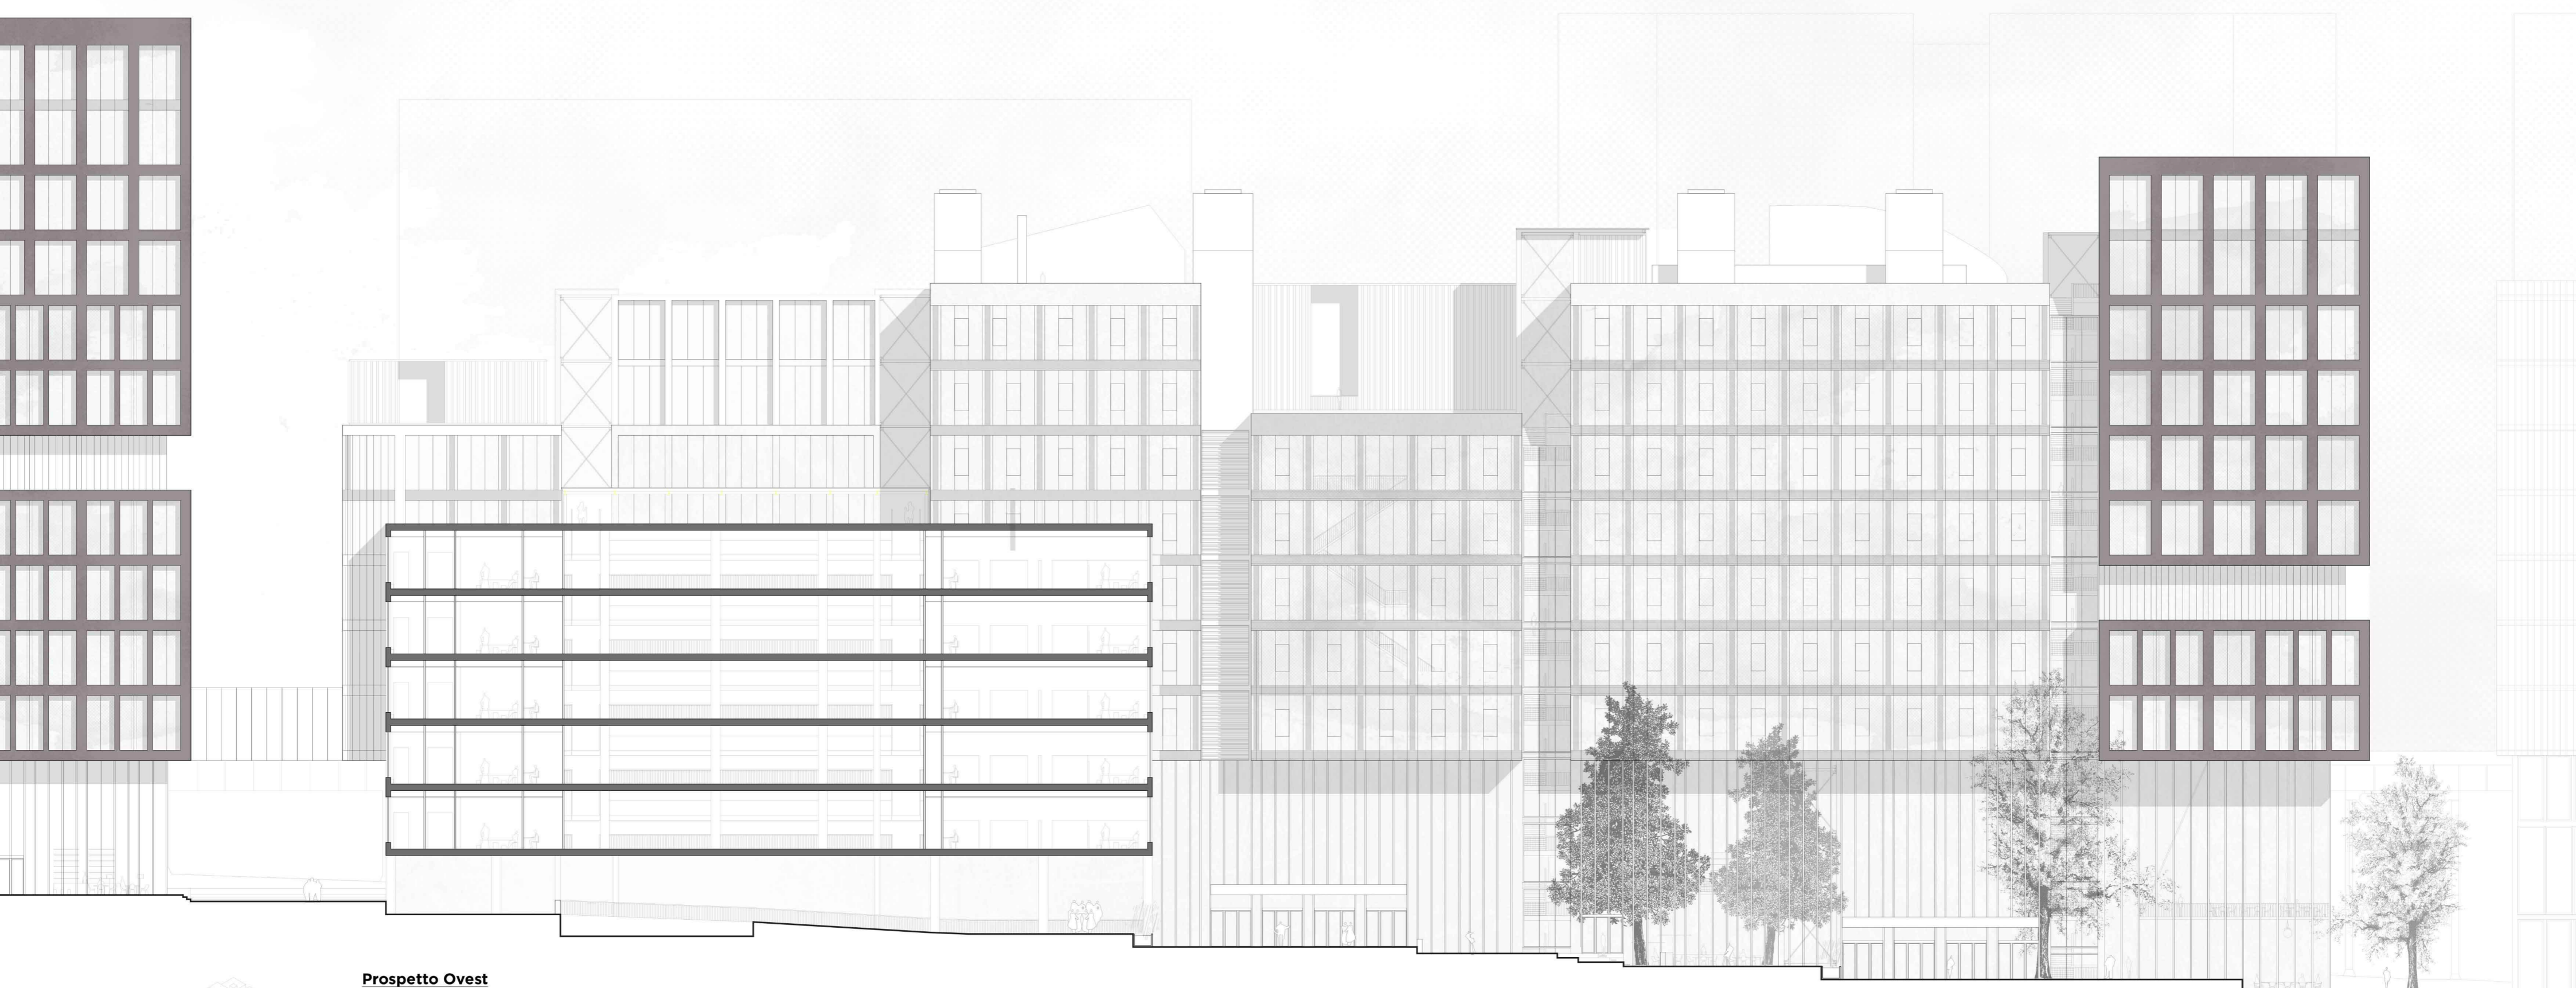

Prospetto Ovest

