


Architettonico

Sipa _ P1 e uffici


Scala 1:300

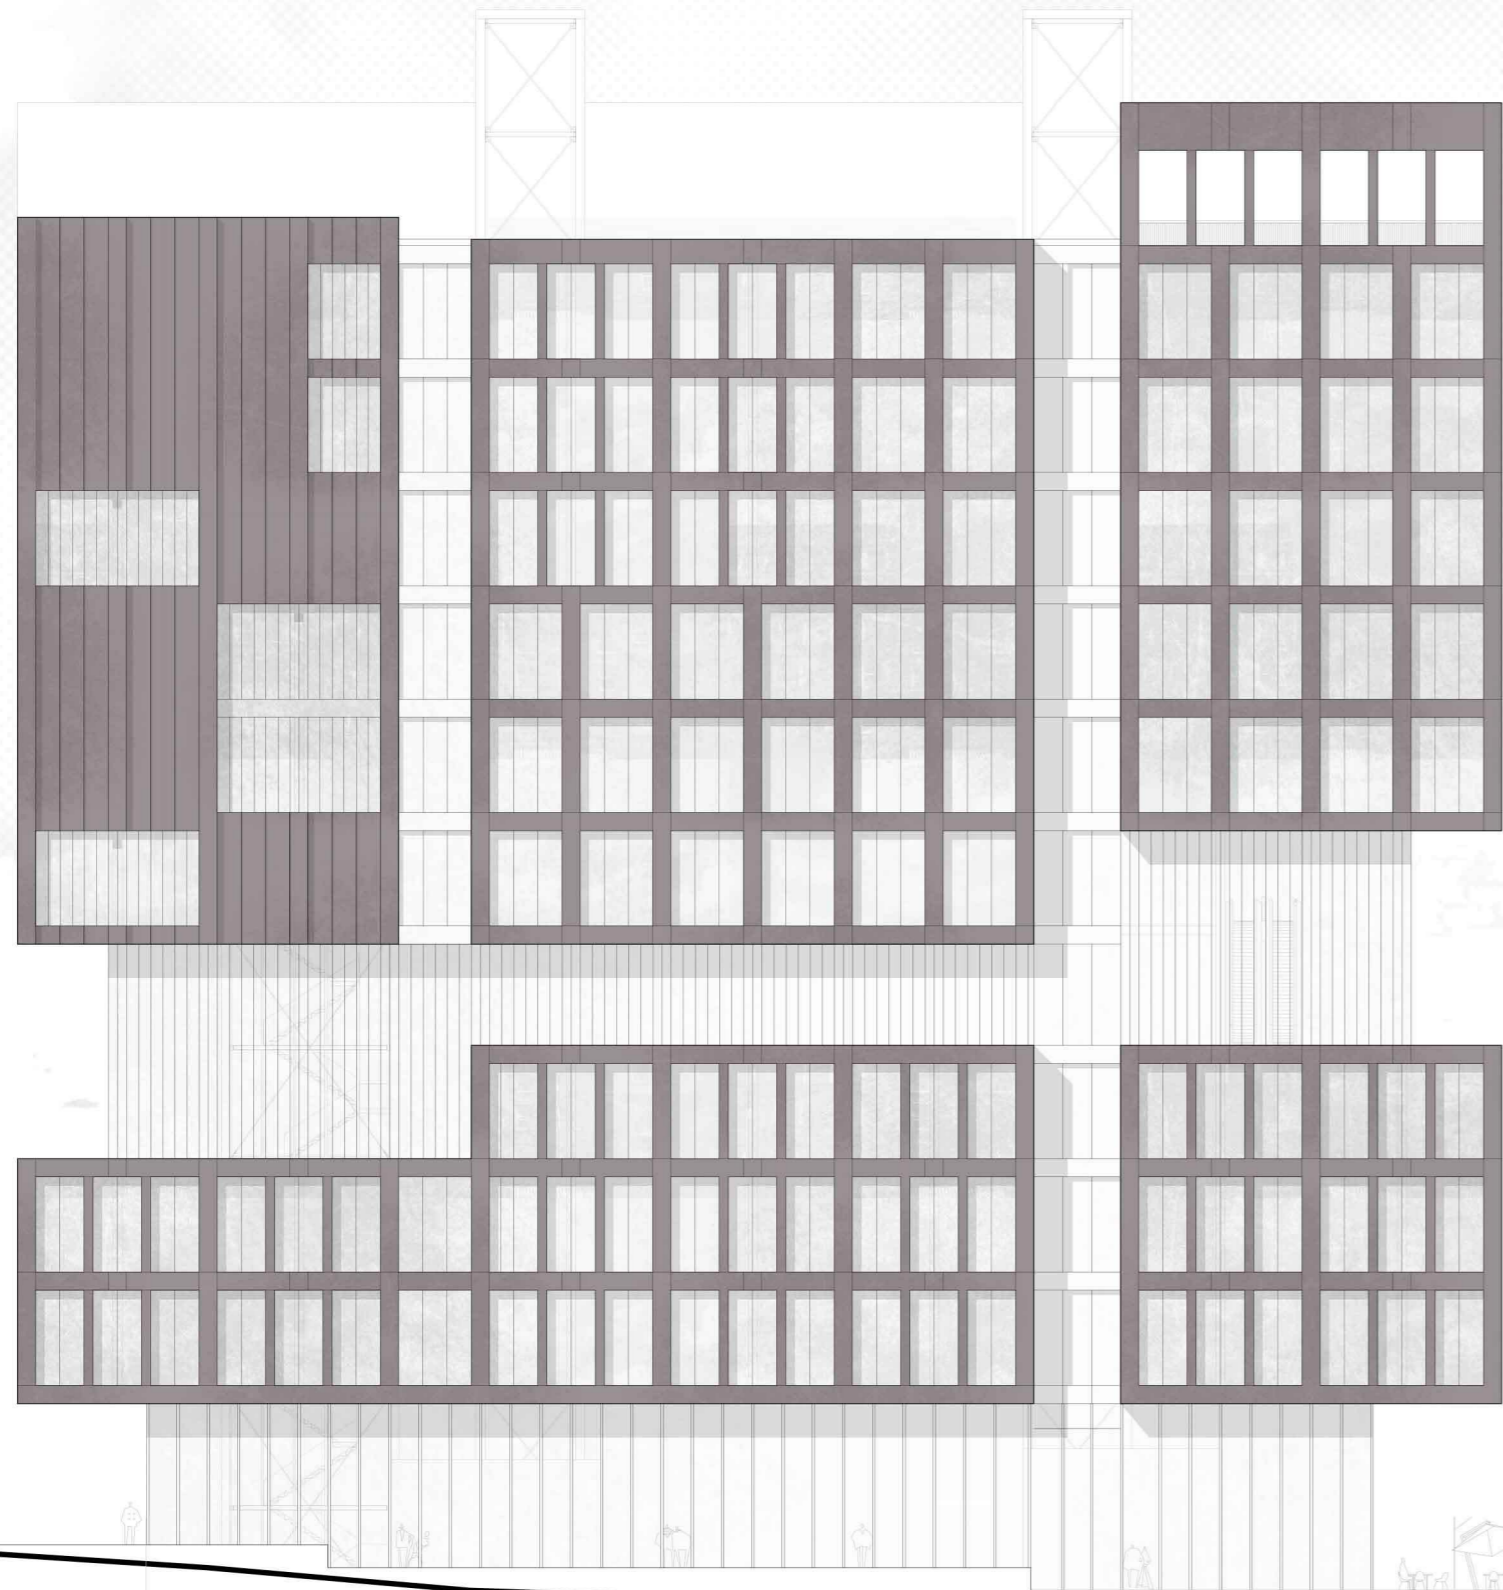


Prospetto Nord



Prospetto Ovest

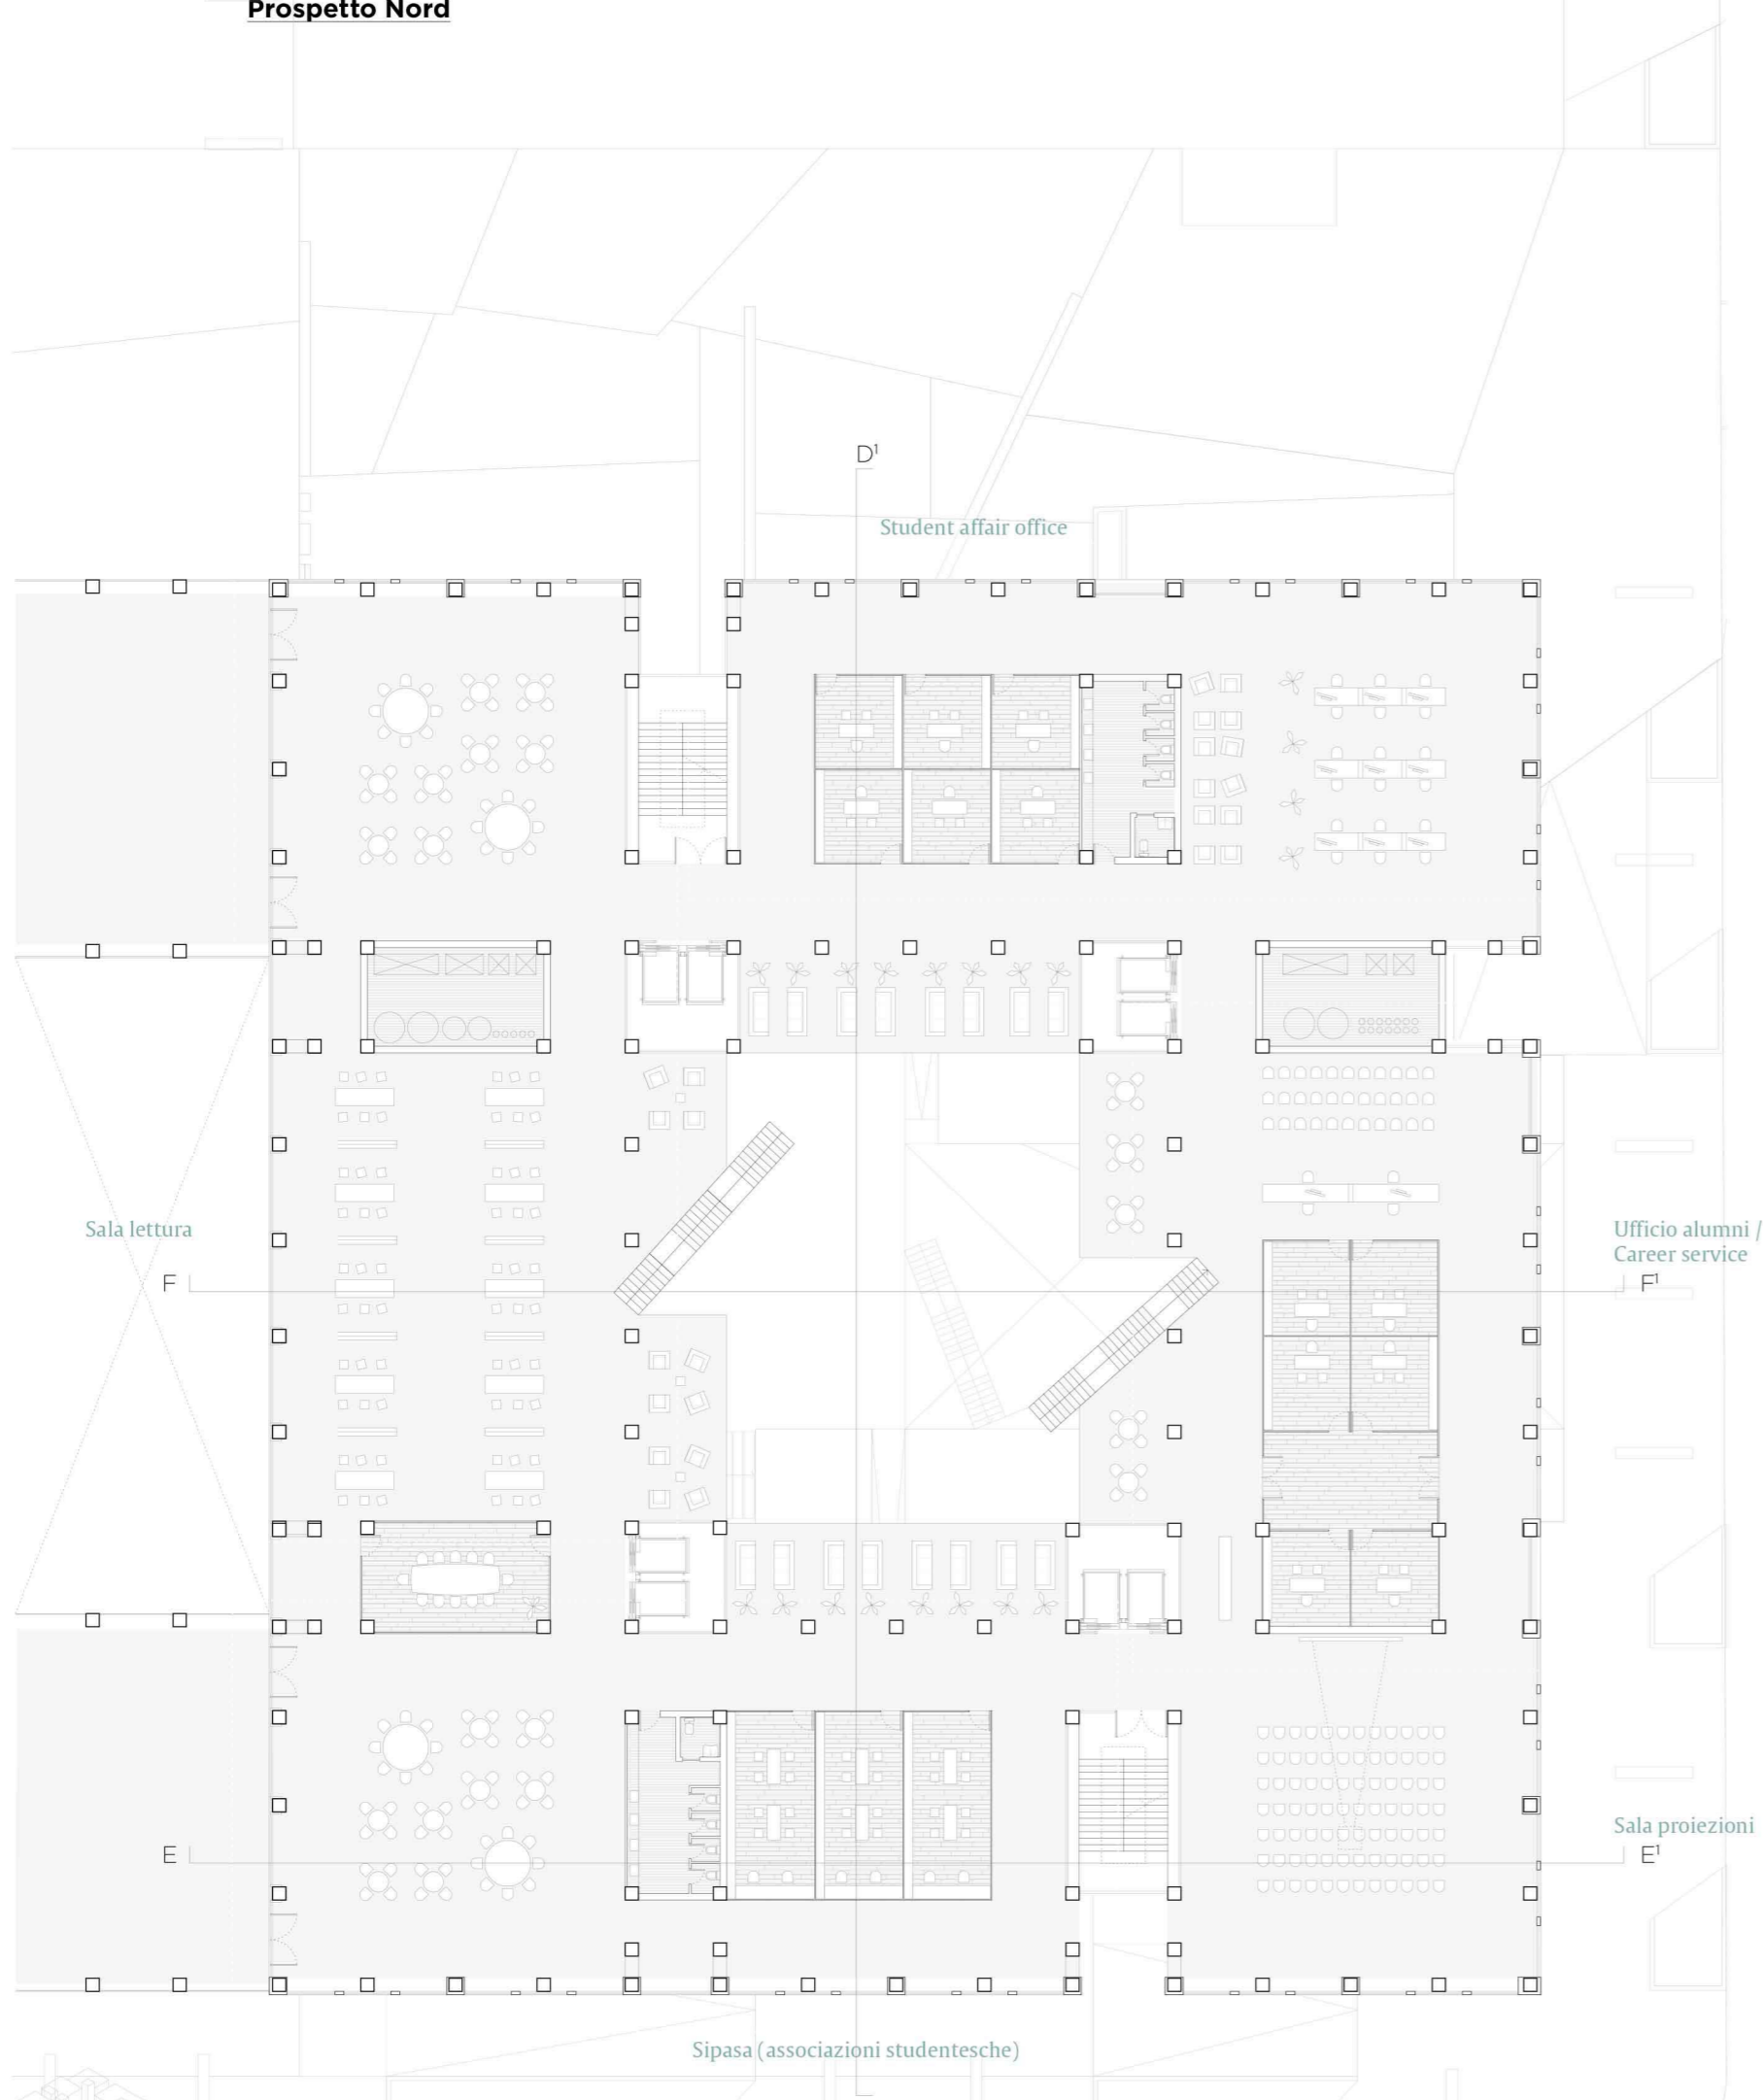

Pianta P1

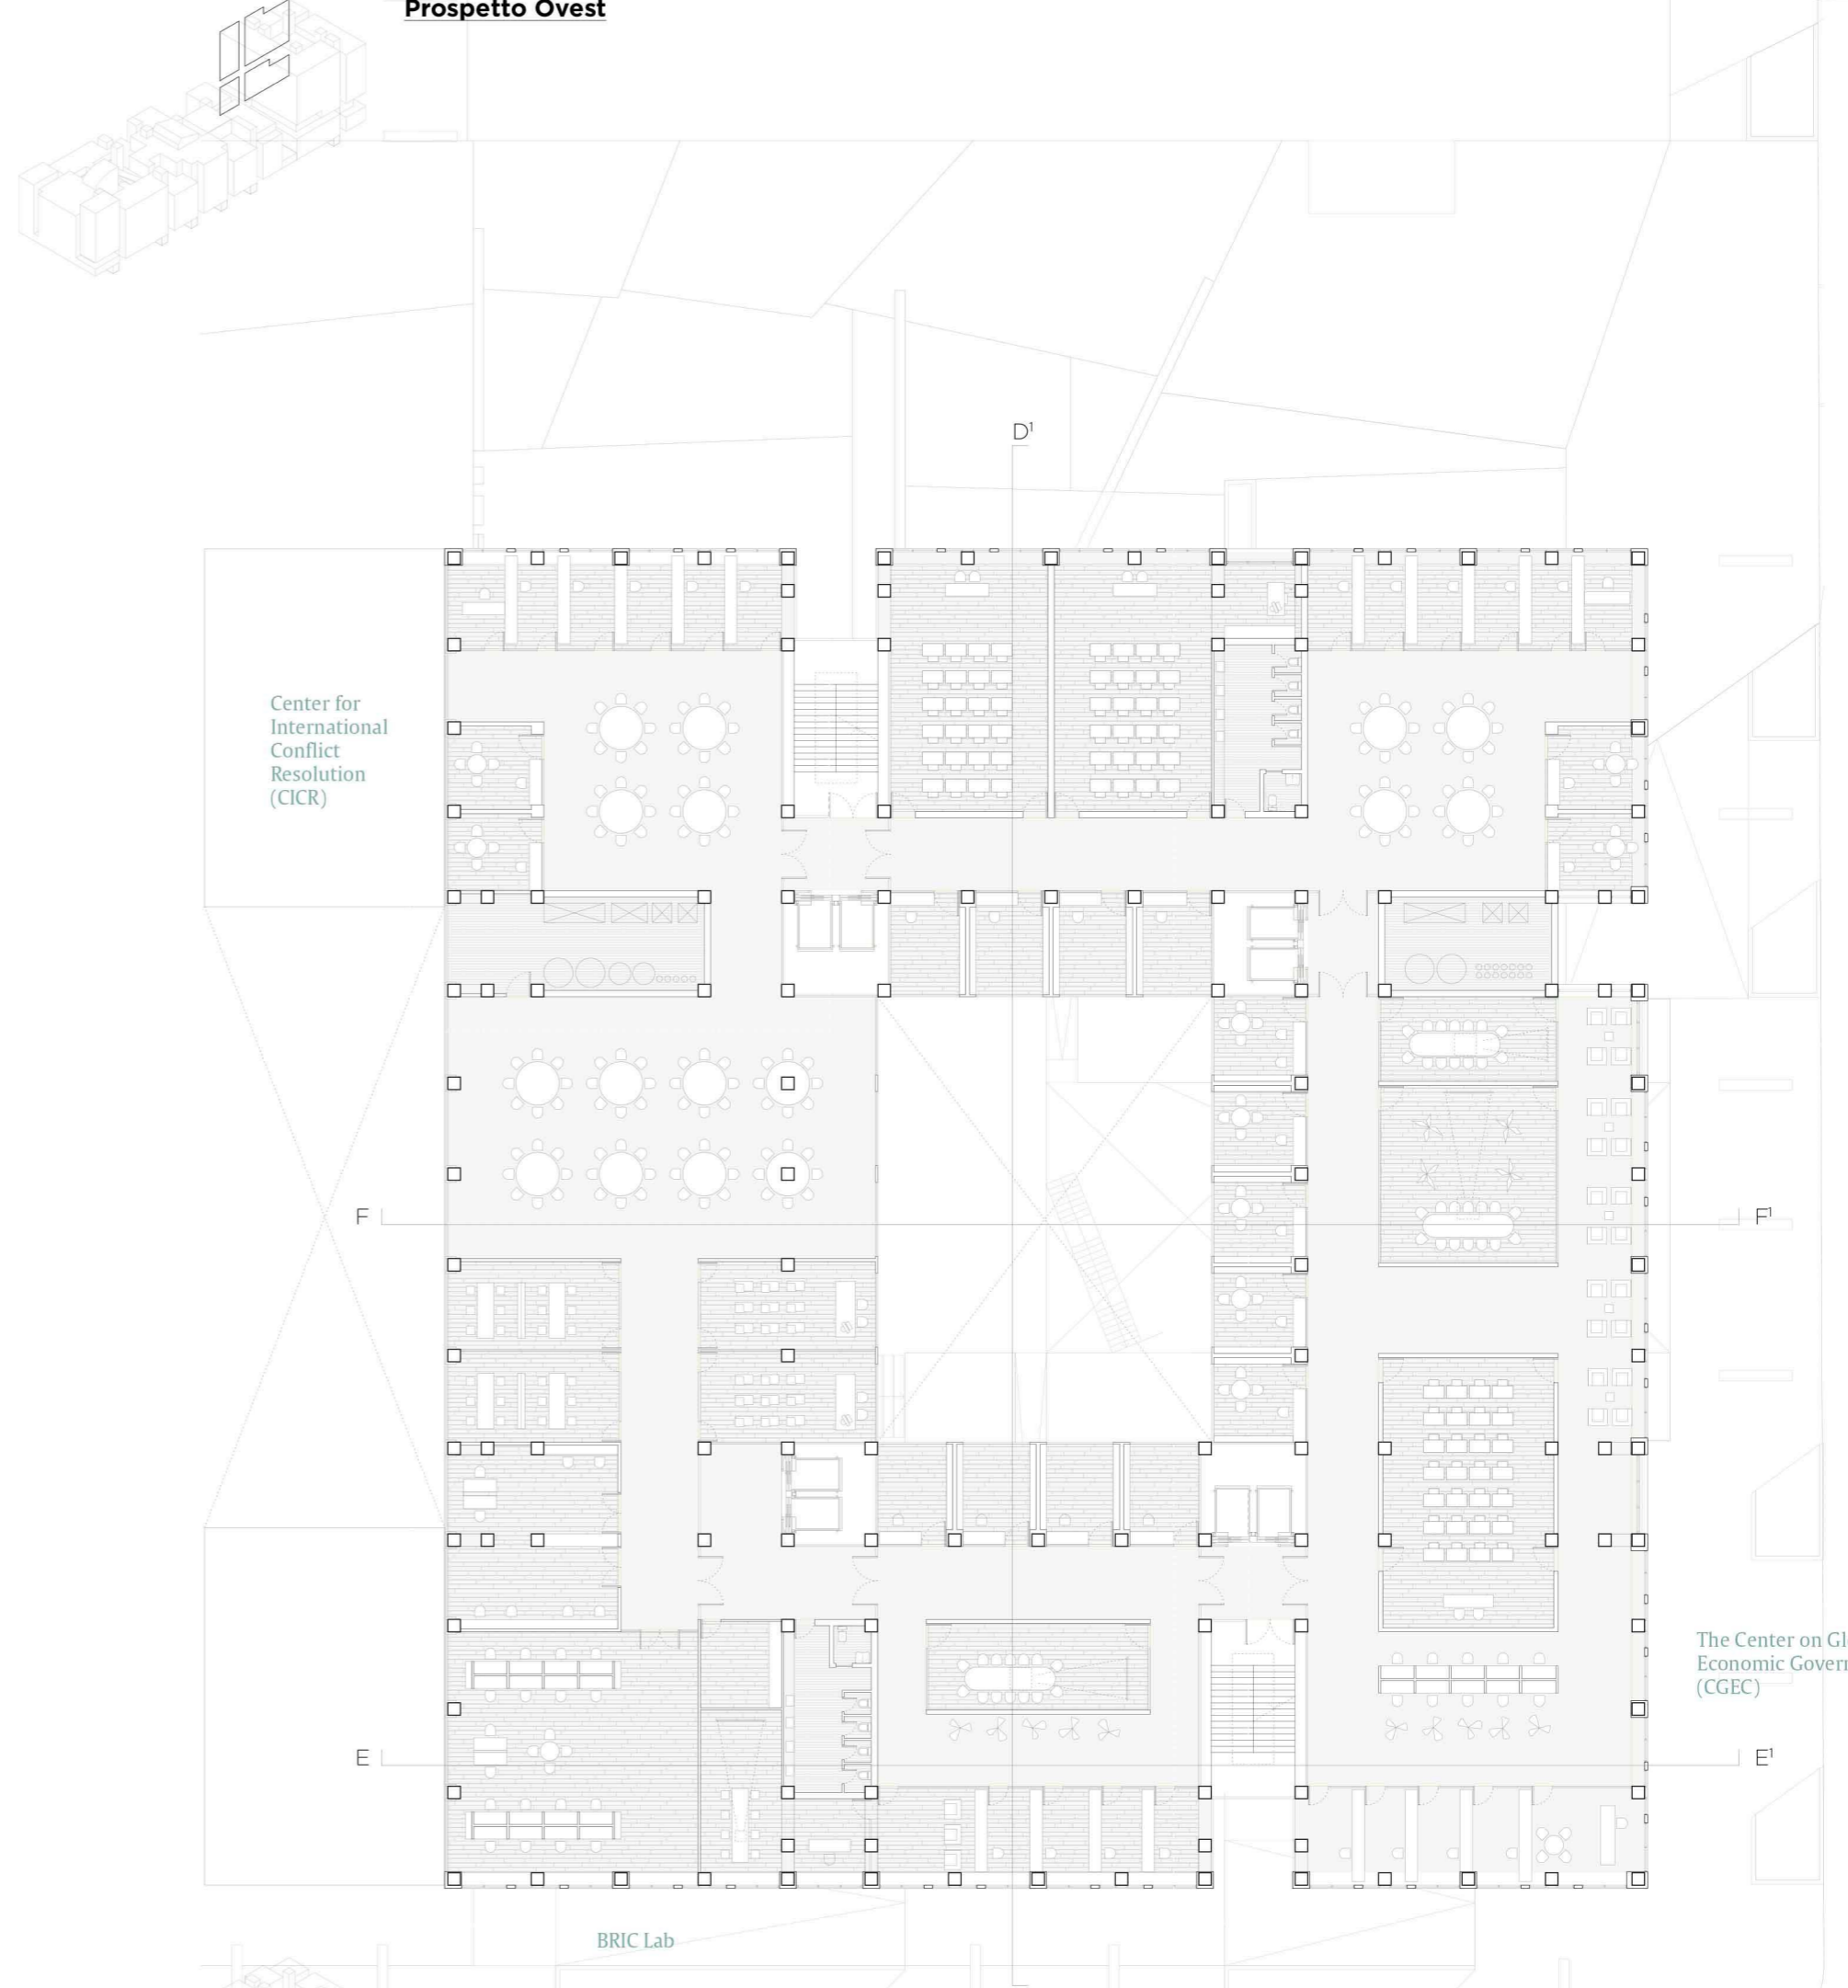

Pianta P2