
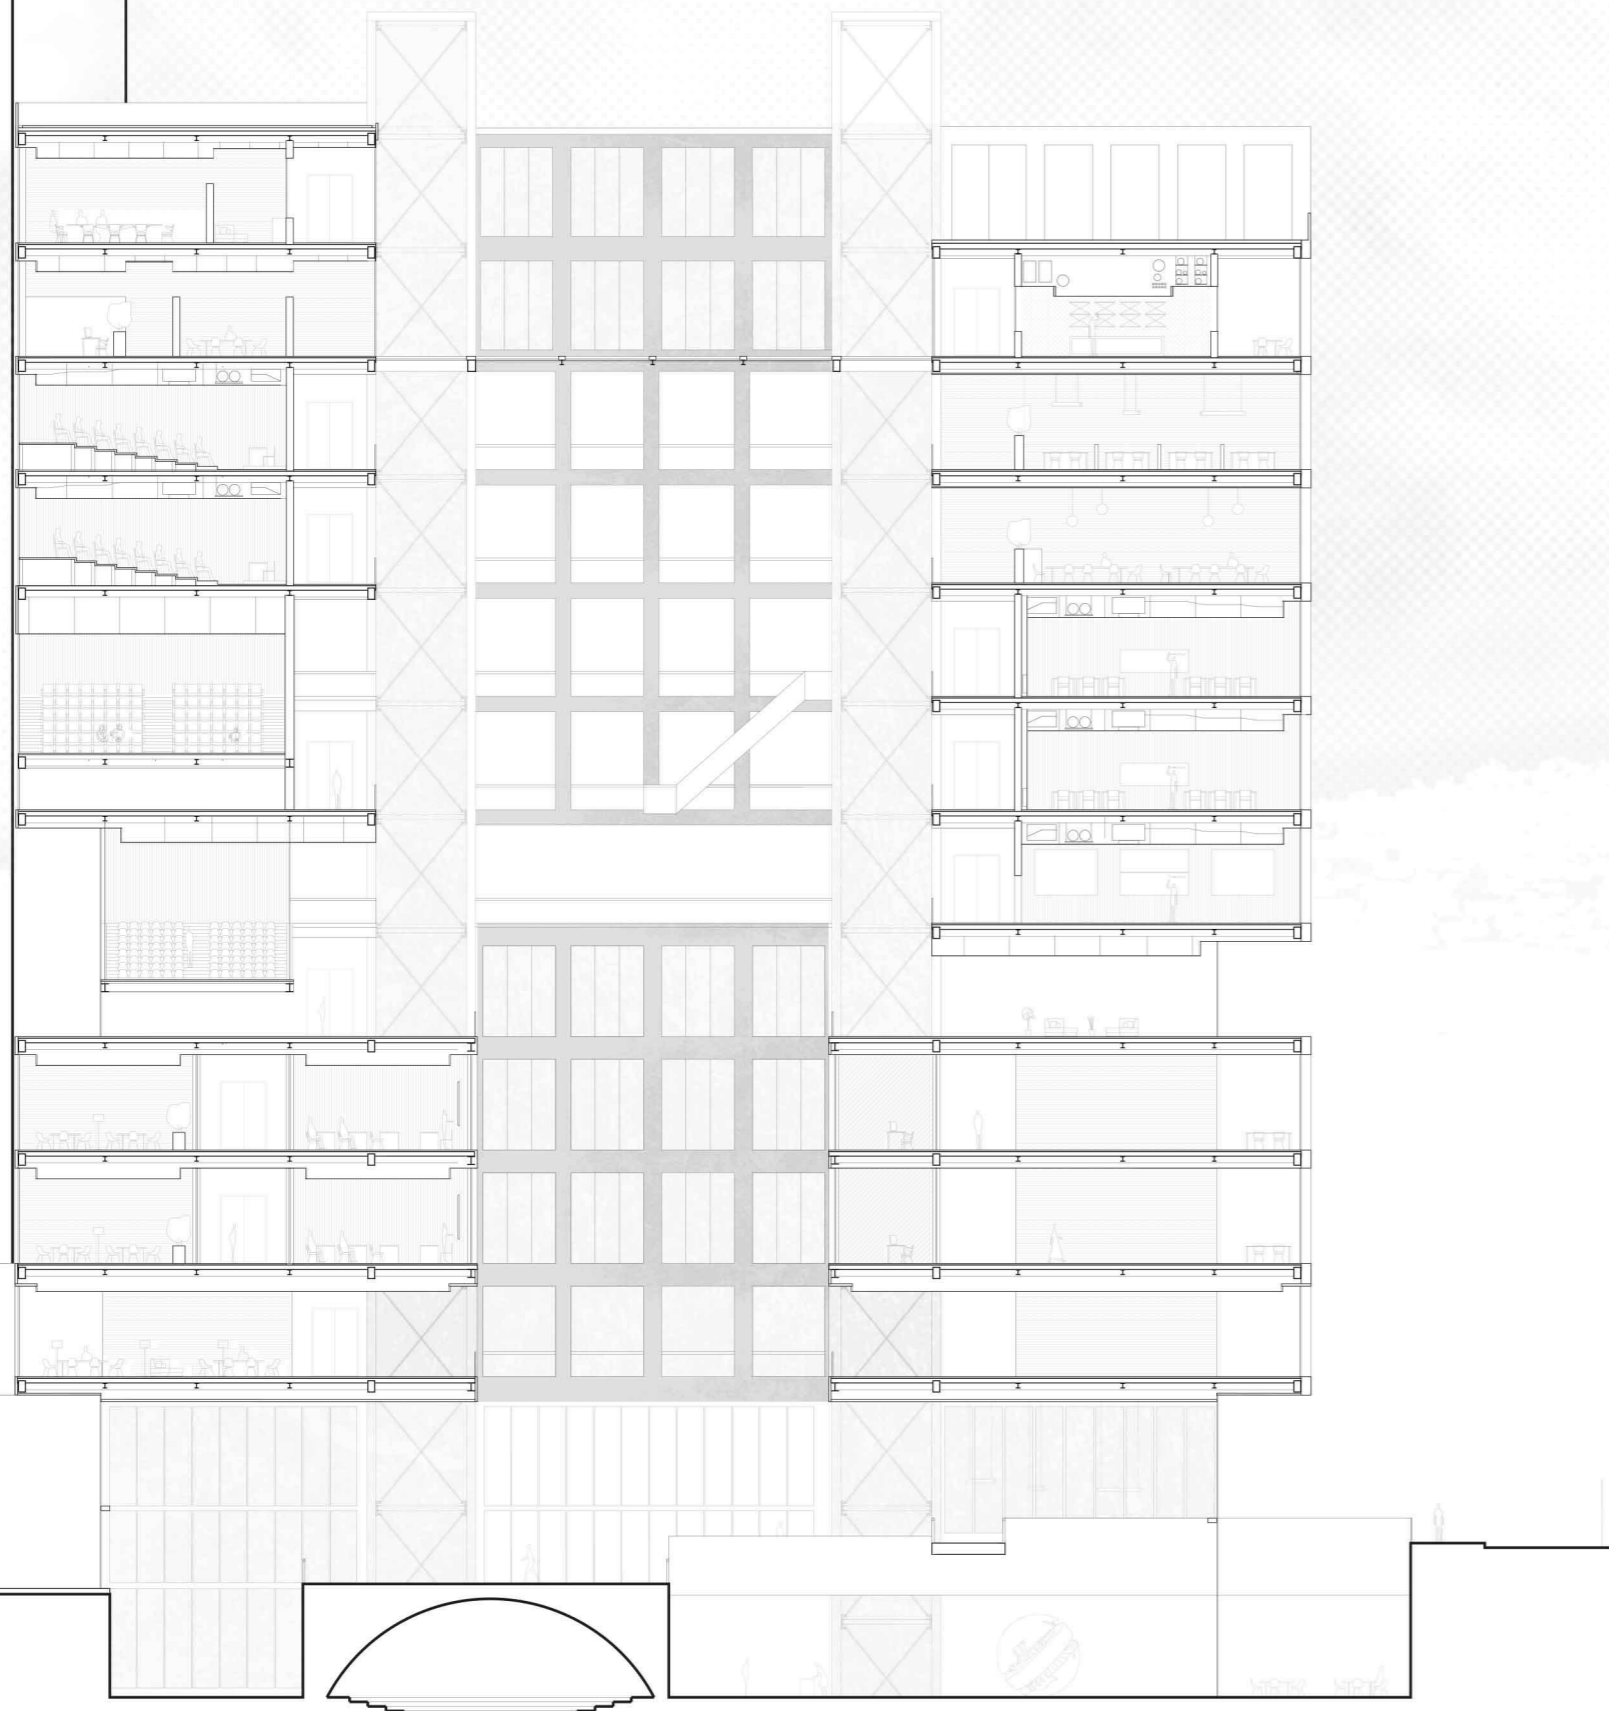



Architettonico

Sipa


Scala 1:300

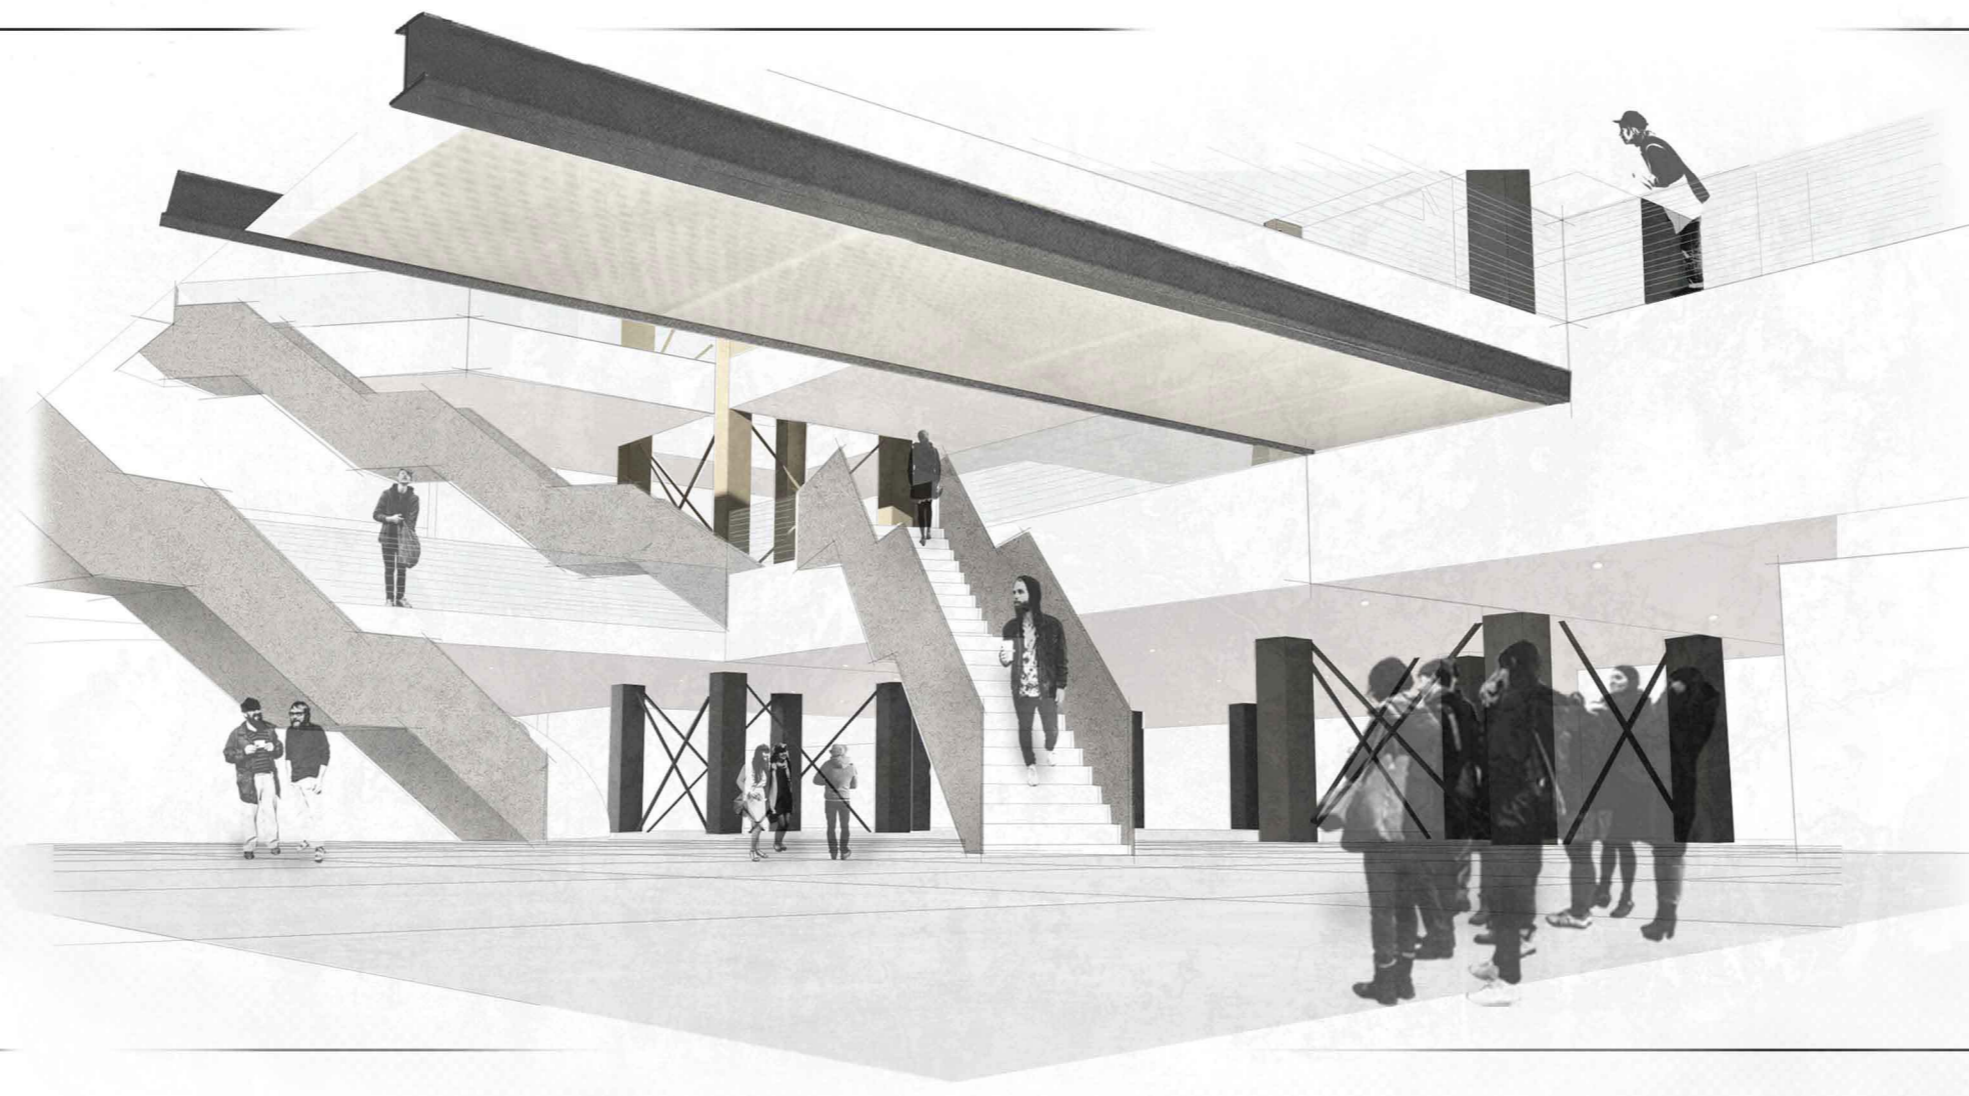


Sezione FF'

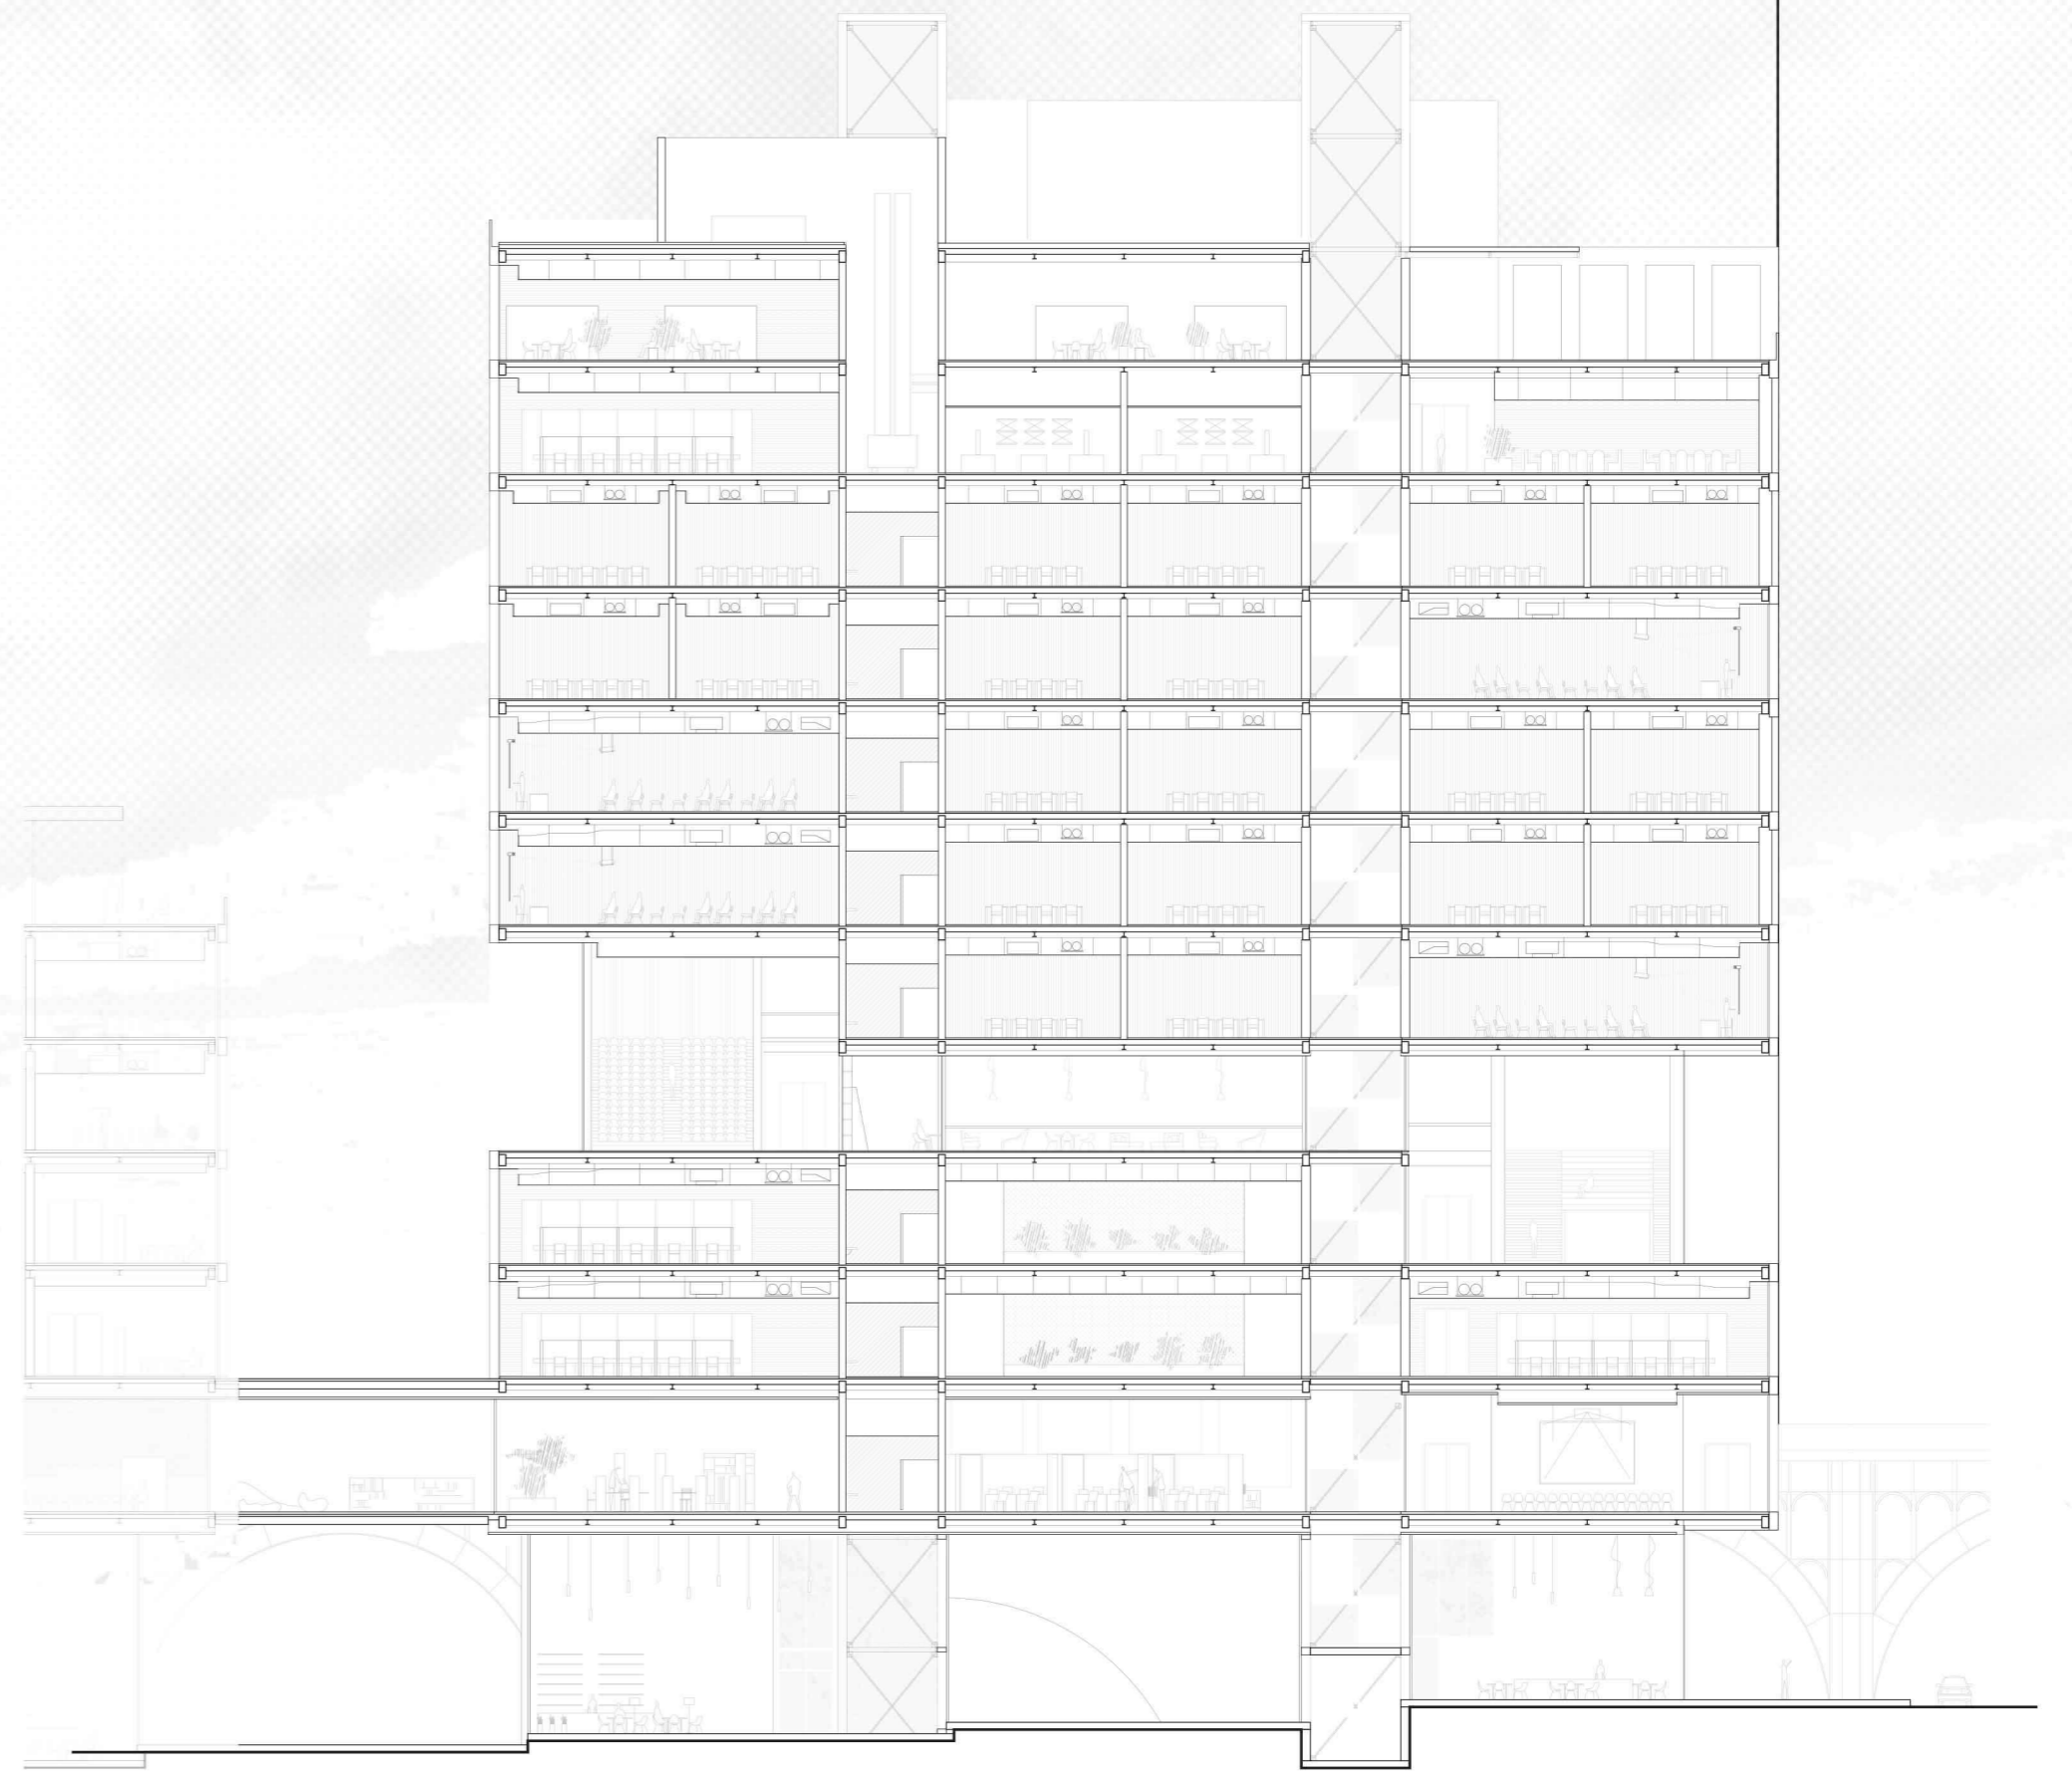

Sezione EE'

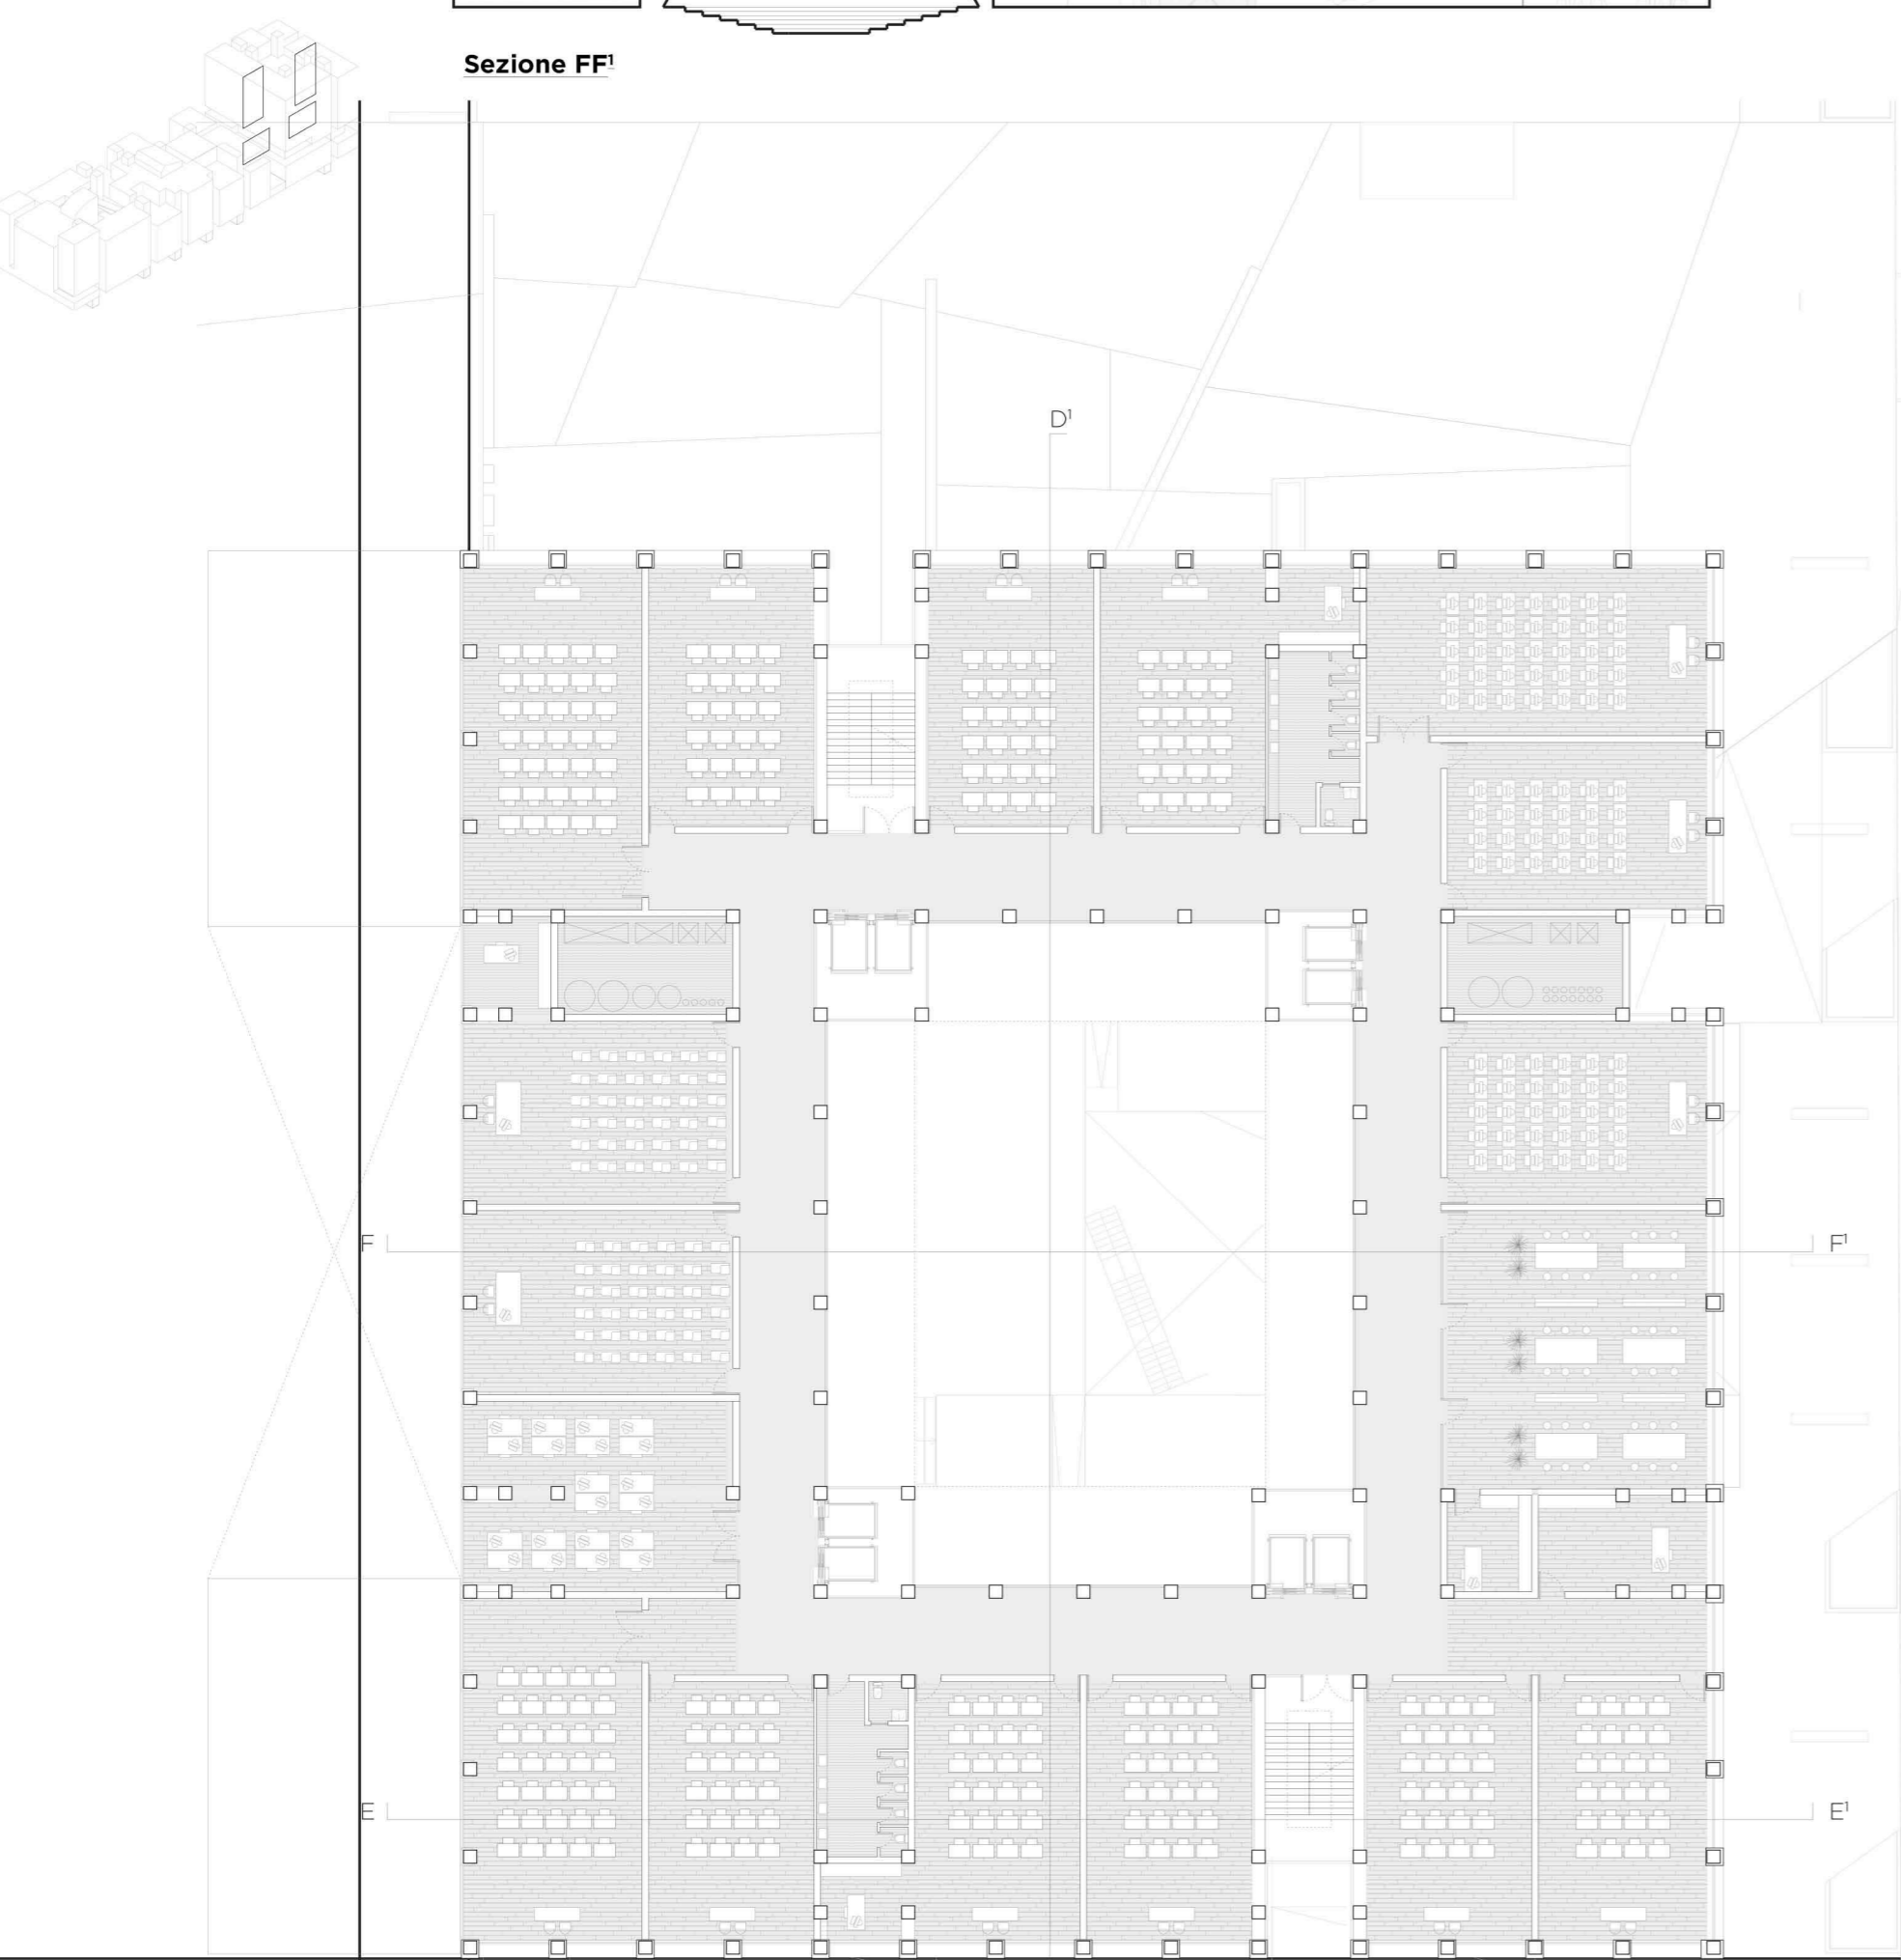

Pianta P7

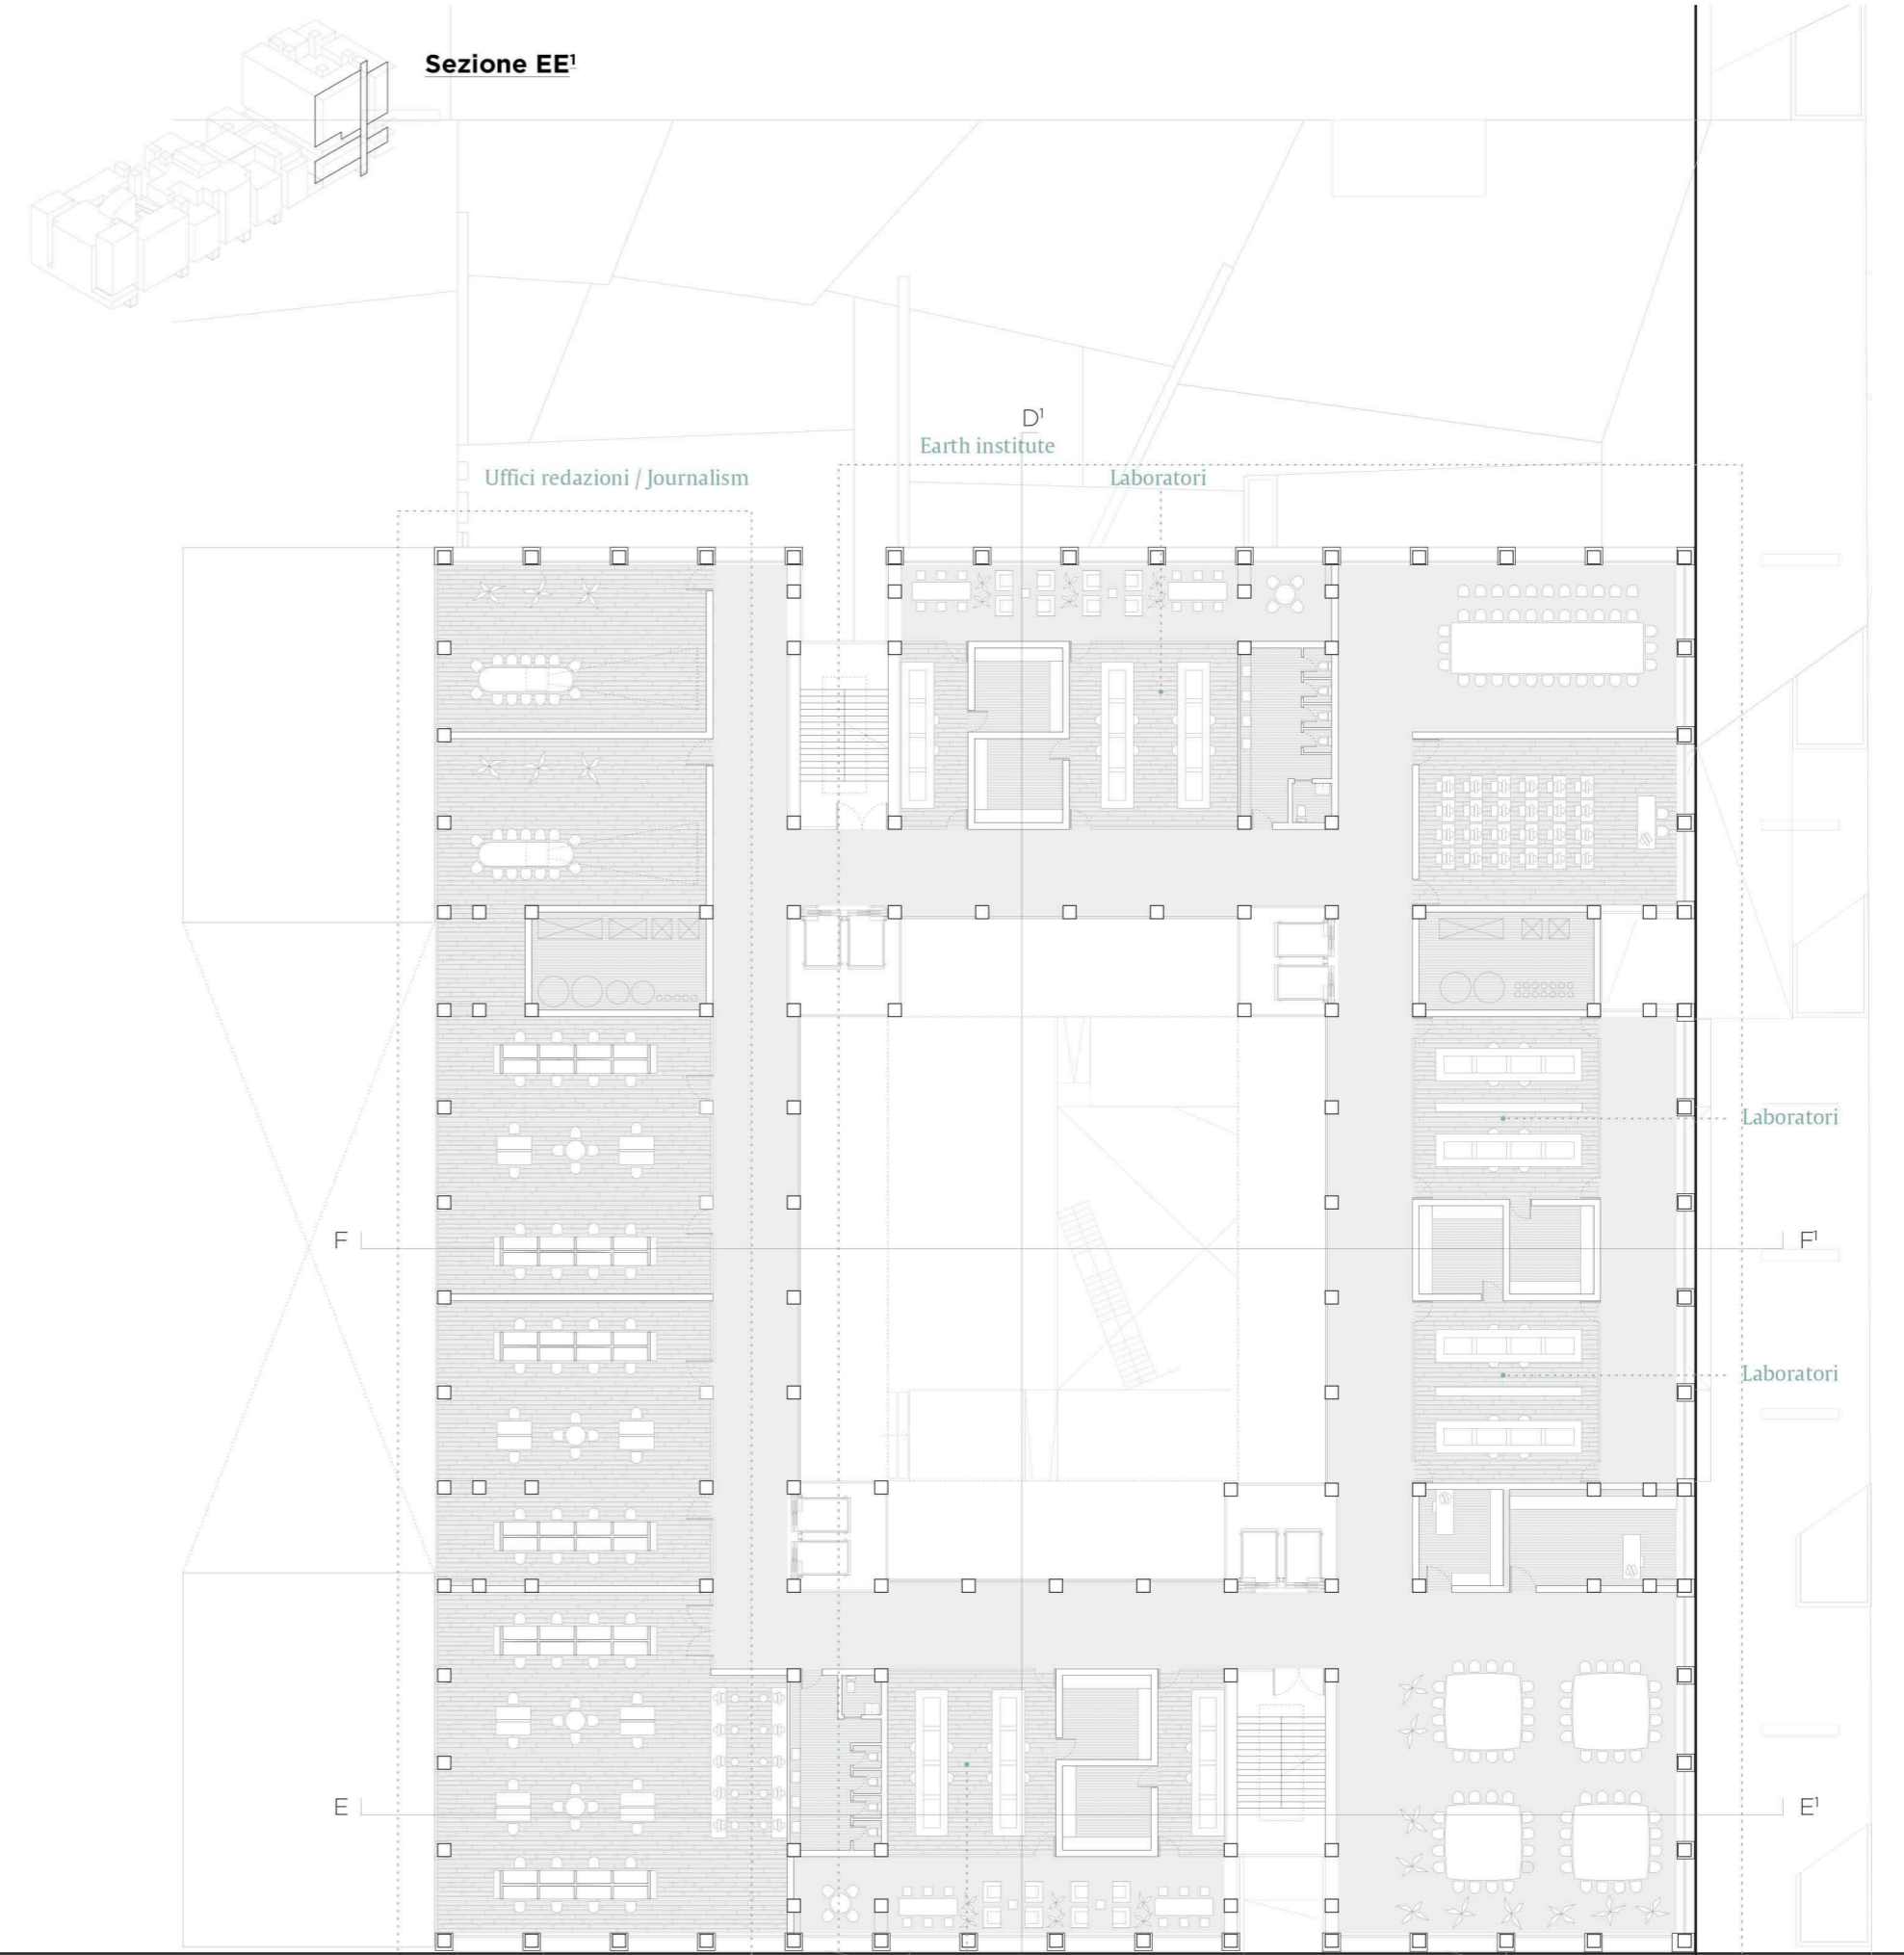

Pianta P10