




A) ALLESTIMENTO ROCCA

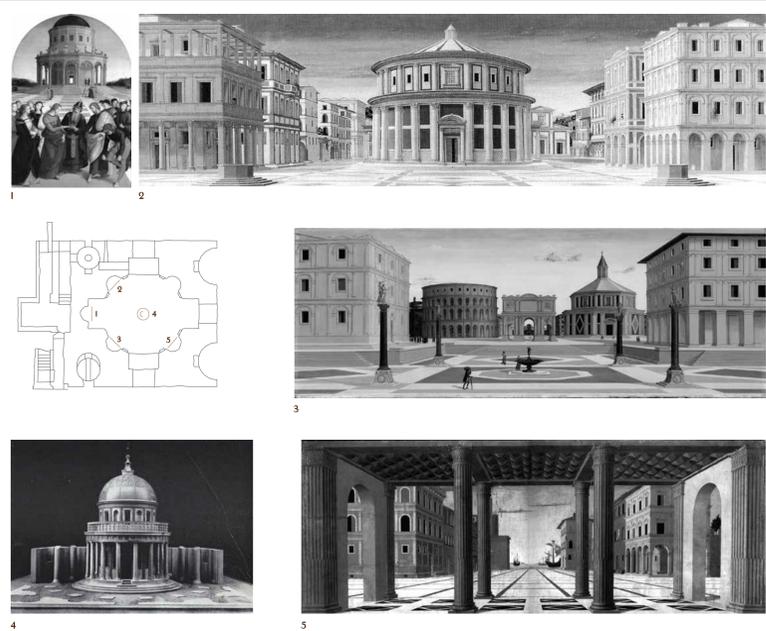

ALLESTIMENTO PIATTAFORME

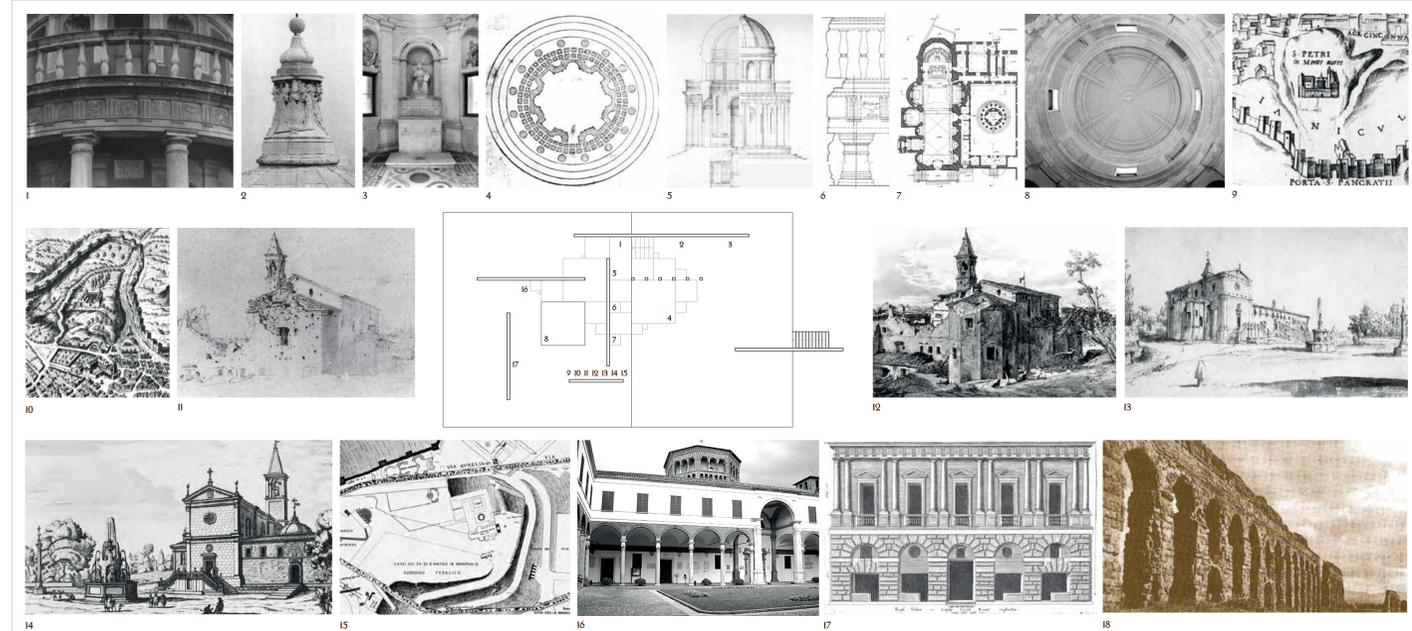

B) DONATO BRAMANTE

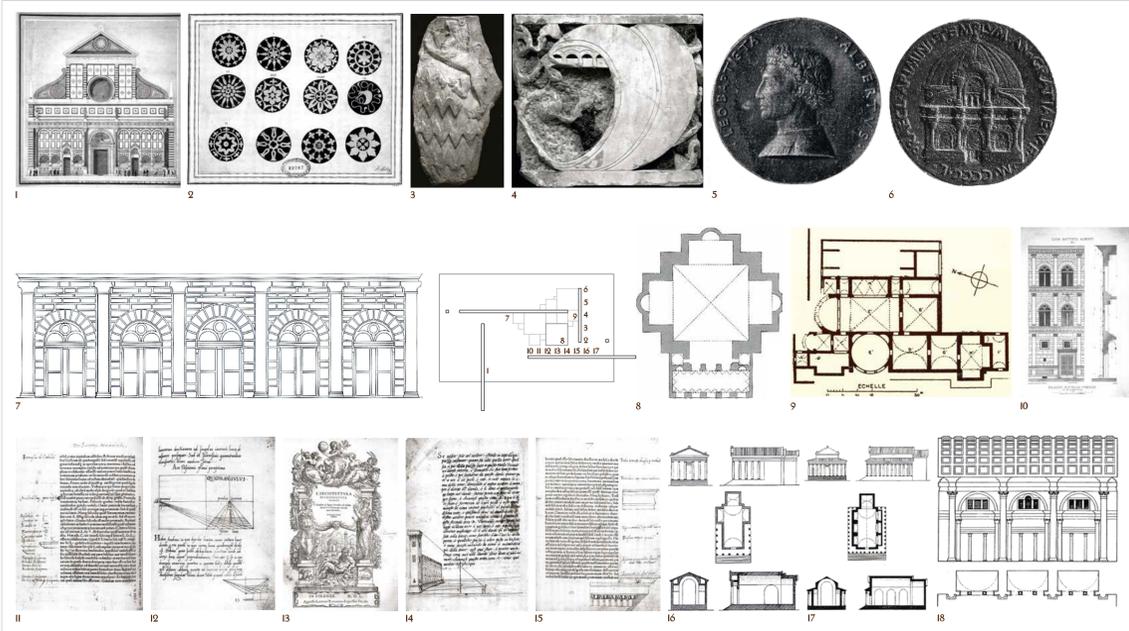

C) LEON BATTISTA ALBERTI



LEGENDA

- A) ALLESTIMENTO ROCCA
1. LO SPOSALIZIO DELLA VERGINE, MILANO, PINACOTECA DI BRERA
 2. SCOSCIUTO
 3. LA CITTÀ IDEALE DI BALTIMORA
 4. MODELLO ARCHITETTONICO DEL TEMPIETTO DI S. PIETRO IN MONTORIO
 5. LA CITTÀ IDEALE DI BERLINO


ALLESTIMENTO PIATTAFORME

- B) DONATO BRAMANTE
1. FRIGIO, TEMPIETTO DI S. PIETRO IN MONTORIO
 2. PENNACCHIO DEL LANTERINO, TEMPIETTO DI S. PIETRO IN MONTORIO
 3. NICCHIA INTERNA, TEMPIETTO DI S. PIETRO IN MONTORIO
 4. PIANTA IDEAL TRATTATO DI SERLIO, TEMPIO DI S. PIETRO IN MONTORIO
 5. PROSPETTO E SEZIONE DEL TEMPIETTO DI S. PIETRO IN MONTORIO
 6. TRABEAZIONE, TEMPIETTO DI S. PIETRO IN MONTORIO
 7. CHIESA ANTICA E TEMPIO
 8. CUPOLA, TEMPIETTO DI S. PIETRO IN MONTORIO
 9. CARTA STORICA TOPOGRAFICA
 10. CARTA TOPOGRAFICA STORICA DEL 1575
 11. 12 - 13 - 14 - 15 DISEGNO STORICO S. PIETRO IN MONTORIO
 16. CHIOSTRO DI S. AMBROGIO, CANONICA
 17. FACCIATA DI PALAZZO CAPRINI
 18. ACQUEDOTTO CLAUDIO



C) LEON BATTISTA ALBERTI

1. FACCIATA DI SANTA MARIA NOVELLA
2. DISEGNO CON PARTICOLARI TEMPIETTO DEL S. SEPOLCRO DEI RUCCELLAI
3. LAPIDA, STAMPA RUCCELLAI
4. LAPIDA, INTARSO MARMOREO CON LA VELA RUCCELLAI
5. MEDAGLIA DI LEON BATTISTA ALBERTI, MATTEO DE PASTI
6. MEDAGLIA COMMEMORATIVA PER LA CONSACRAZIONE DI S. FRANCESCO, MATTEO DE PASTI
7. PARTICOLARE DELLA FACCIATA PALAZZO RUCCELLAI
8. PIANTA DELLA CHIESA DI S. SEBASTIANO
9. PIANTA DELLE GRANDI TERME, VILLA ADRIANA
10. PROSPETTO DI DUE CAMPATE DI PALAZZO RUCCELLAI SEZIONE INTERNA
11. MODANATURE ARCHITETTONICHE LIBRO DE RE AEDIFICATORIA
12. RAPPRESENTAZIONE DELLA PROSPETTIVA
13. L'ARCHITETTURA, FRONTESPIZIO, XICOGRAFIA
14. MODO OPTIMO
15. LIBRO DE RE AEDIFICATORIA
- 16 - 17 - 18. TEMPIA ISTITUTI VII DEL LIBRO DE RE AEDIFICATORIA


D) ANDREA PALLADIO

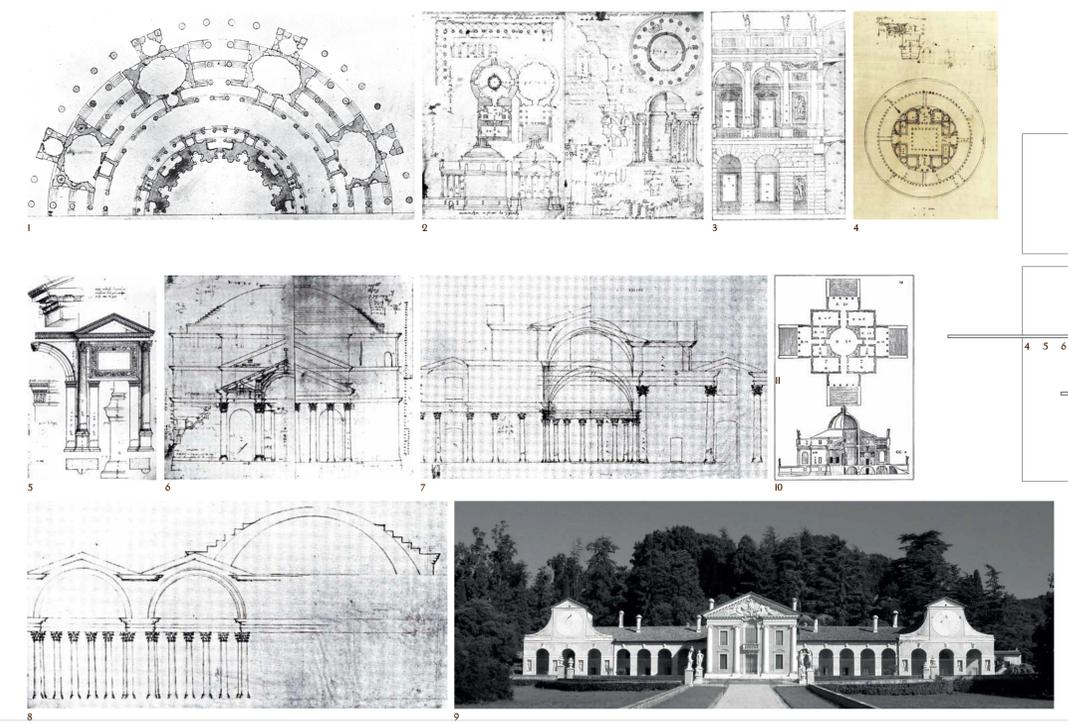


FILIPPO BRUNELLESCHI

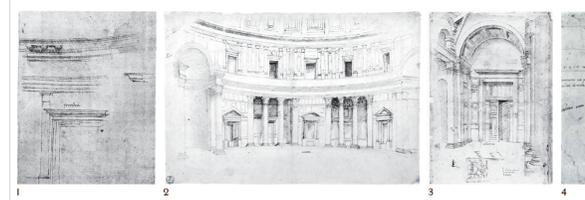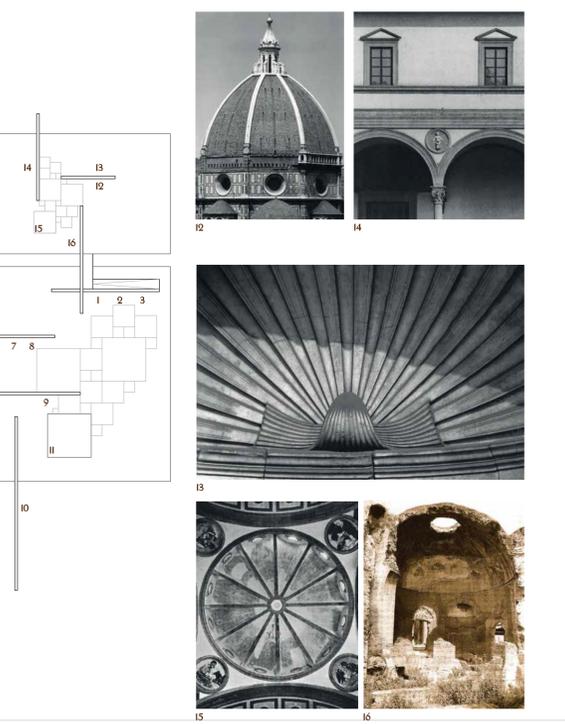


G) SEBASTIANO SERLIO

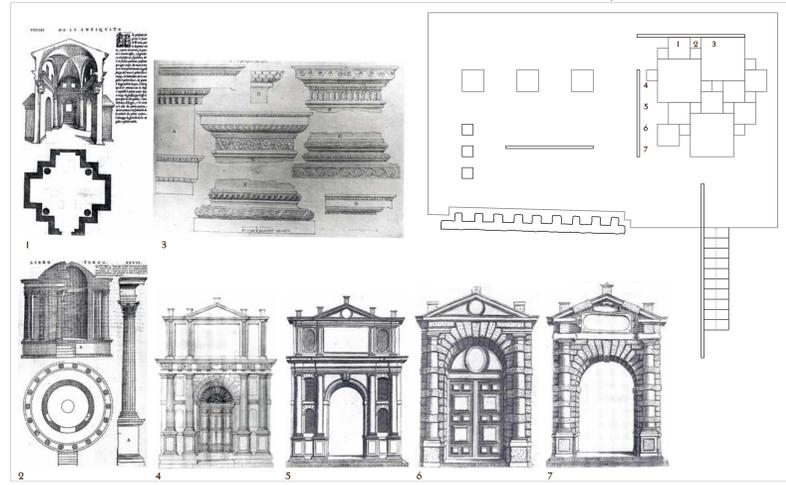

F) FRANCESCO DI GIORGIO MARTINI

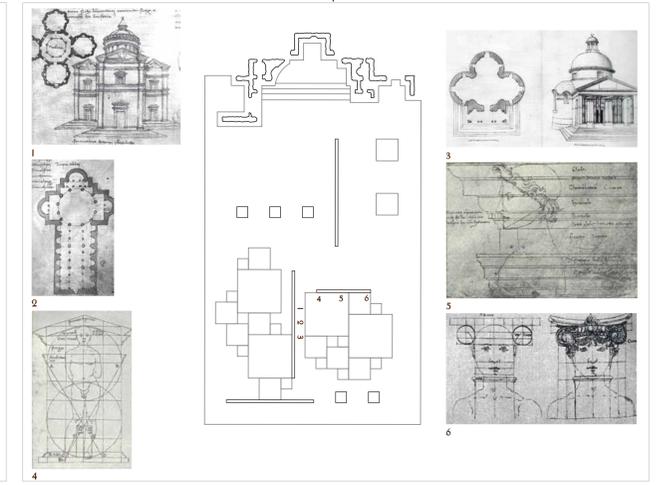

KEYPLAN

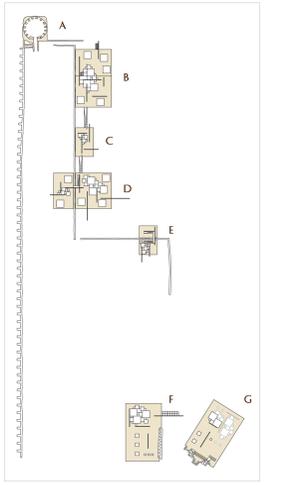

E) RAFFAELLO SANZIO

1. STUDIO PER SAN PIETRO A ROMA
2. RIUINI DEL MAUSOLEO DI ROMOLO NELL'APPIA E DEL TEMPIO DI VESTA
3. GRATICO DELLA FACCIATA SUL CORTILE DI PALAZZO THIENE A VICENZA
4. PIANTA DEL RICINTO DELL'ISOLA E DELLE GRANDI E PICCOLE TERME
5. ARCO DI GIOVE AMMONÈ
6. PROSPETTO DEL PANTHEON
7. ALZATO DELLE TERME DI TRAIANO
8. PROSPETTO DELLE TERME DI NERONE
9. VILLA BARBARO MASER
- 10 - 11. GRAFICI DELLA ROTONDA, DAI QUATTRO LIBRI
12. PARTICOLARE DELLA CUPOLA DI SANTA MARIA DEL FIORE
13. PARTICOLARE DI UNA NICCHIA DI SANTA MARIA DEL FIORE
14. OSPEDALE DEGLI INNOCENTI, POR TICATO E PARTICOLARE DEL PIANO SUPERIORE
15. SACRESTIA VECCHIA, VISTA ZENITALE DELLA CUPOLA
16. GRANDI TERME, AMBIENTE CIRCOLARE VERSO NORD EST

G) SEBASTIANO SERLIO

1. IL TERZO LIBRO, P. XXVII
2. TEMPIO DI VESTA A TIVOLI DAL TERZO LIBRO
3. ESEMPI DI ORDINE DORICO DALL'OTTAVO LIBRO
4. PIANTA DEL TEMPIETTO DI S. PIETRO IN MONTORIO
- 5 - 6 - 7. PORTALI DI VARI ORDINI

F) FRANCESCO DI GIORGIO MARTINI

1. PIANTA E ALZATO DI CHIESA AD IMPIANTO CENTRALE
2. CHIESA CON CUPOLA SU SOSTEGNI PLINIFORMI
3. SCHEMI DI IMPIANTO CENTRICO
4. FACCIATA DI CHIESA, DAL CODICE MAGLIABECCHIANO, FOLIO 35V
5. TRABEAZIONE, DAL CODICE SALUZZIANO, FOLIO 21R
6. TESTA CON CAPITELLO, DAL CODICE MAGLIABECCHIANO, FOLIO 35V