




LA NUOVA PIAZZA IPOGEA



LA RAMPA VERSO IL PARCO




LA PIAZZA COPERTA

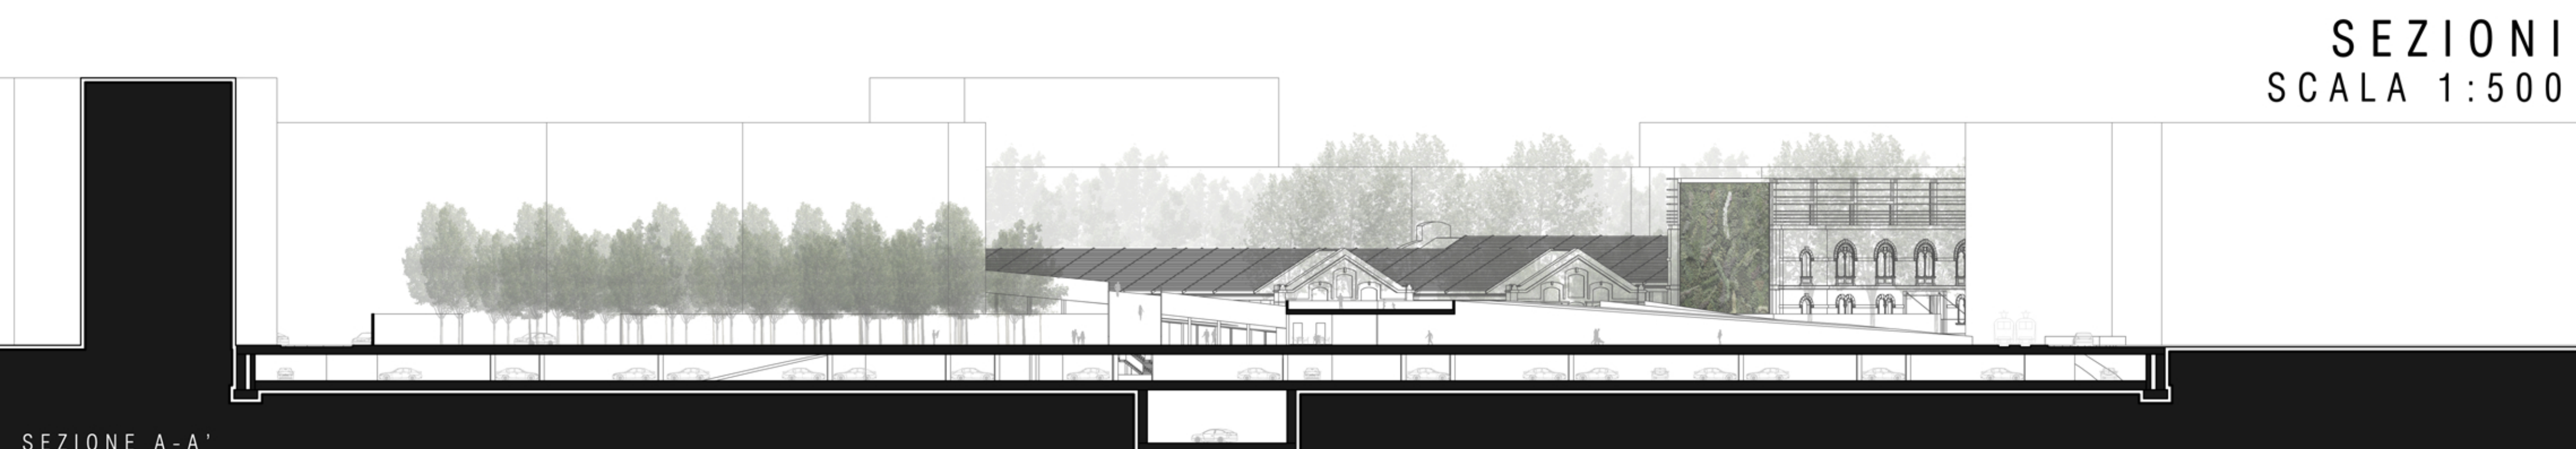


SEZIONE A-A'

SEZIONI  
SCALA 1:500

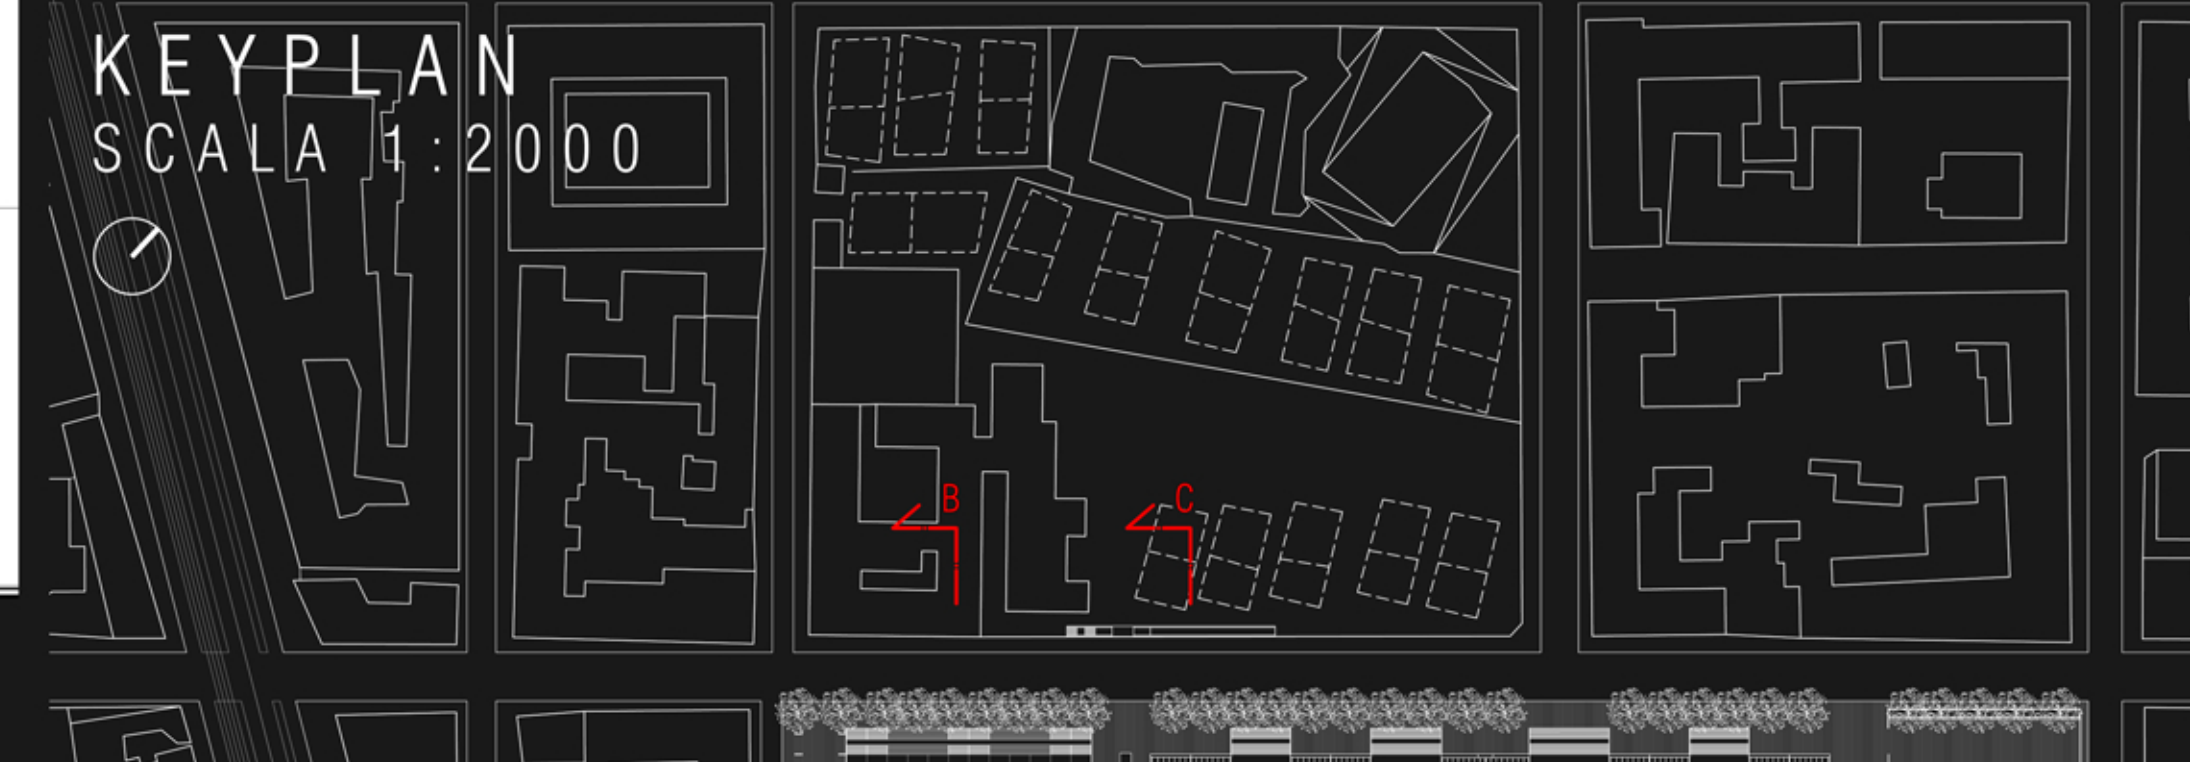

KEYPLAN  
SCALA 1:2000

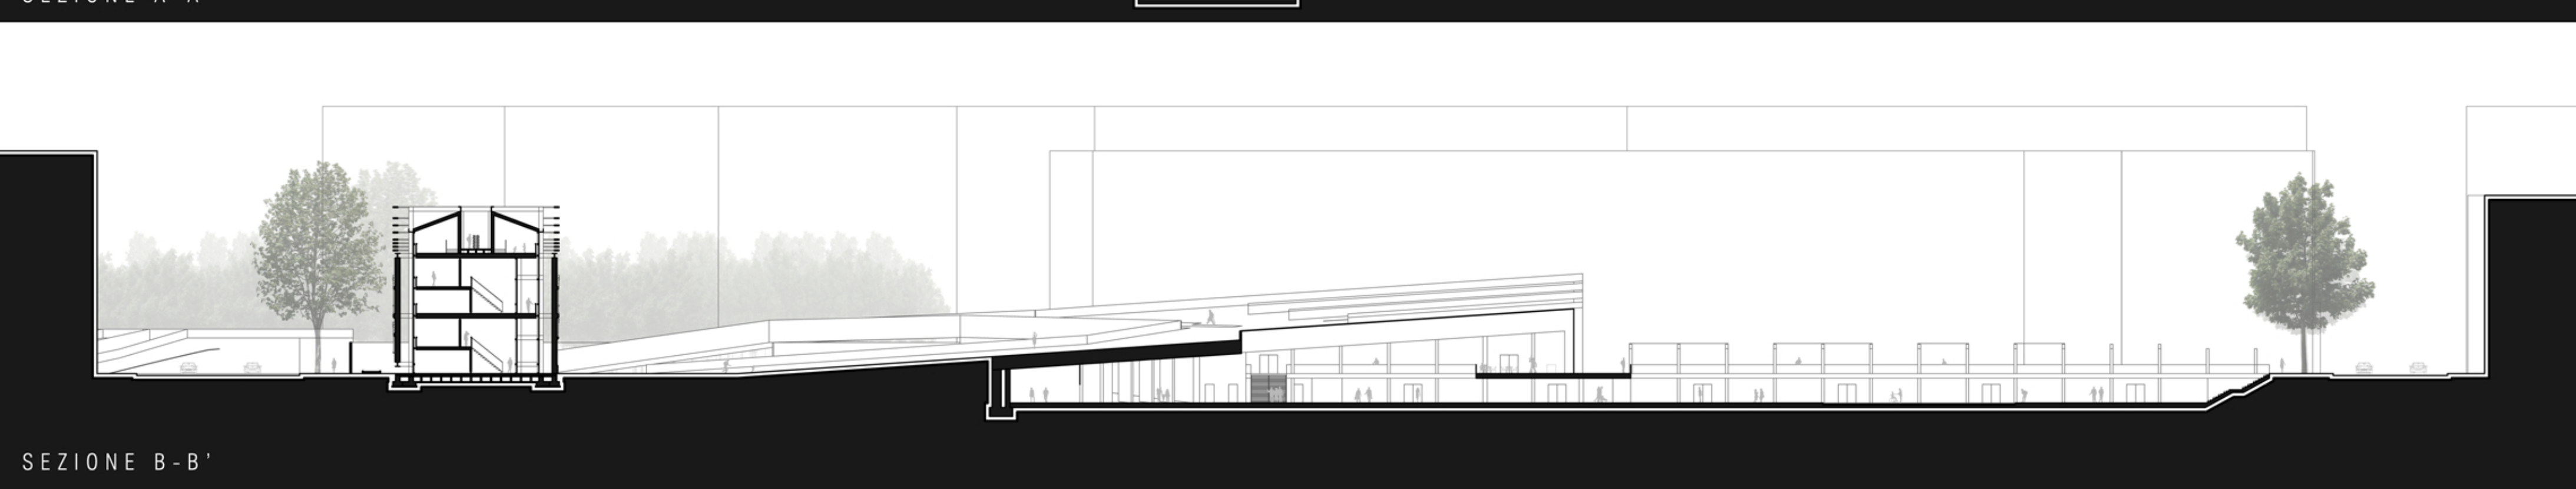

SEZIONE B-B'



SEZIONE C-C'



SEZIONE D-D'



A.A. 2014 / 2015  
 Relatore: Prof.ssa Guisa Grazia Maria Bertelli  
 Correlatore: Prof.re Pasquale Mei  
 Laureandi:  
 Riccardo Colombo 804064  
 Alberto Valtolini 804036  
 ARCHITETTURA DEL RISPESCIAMENTO: NATURA E ARTIFICIO  
 SEZIONI SCALA 1:500 - PROSPETTIVE  
 POLITECNICO DI MILANO  
 Facoltà di Architettura e Società  
 Laurea Magistrale in Progettazione Architettonica  
 SCRITTURA  
 Tav. 06  
