




ATELIERS PER ARTISTI




SPAZI DI CO-WORKING E MOSTRE

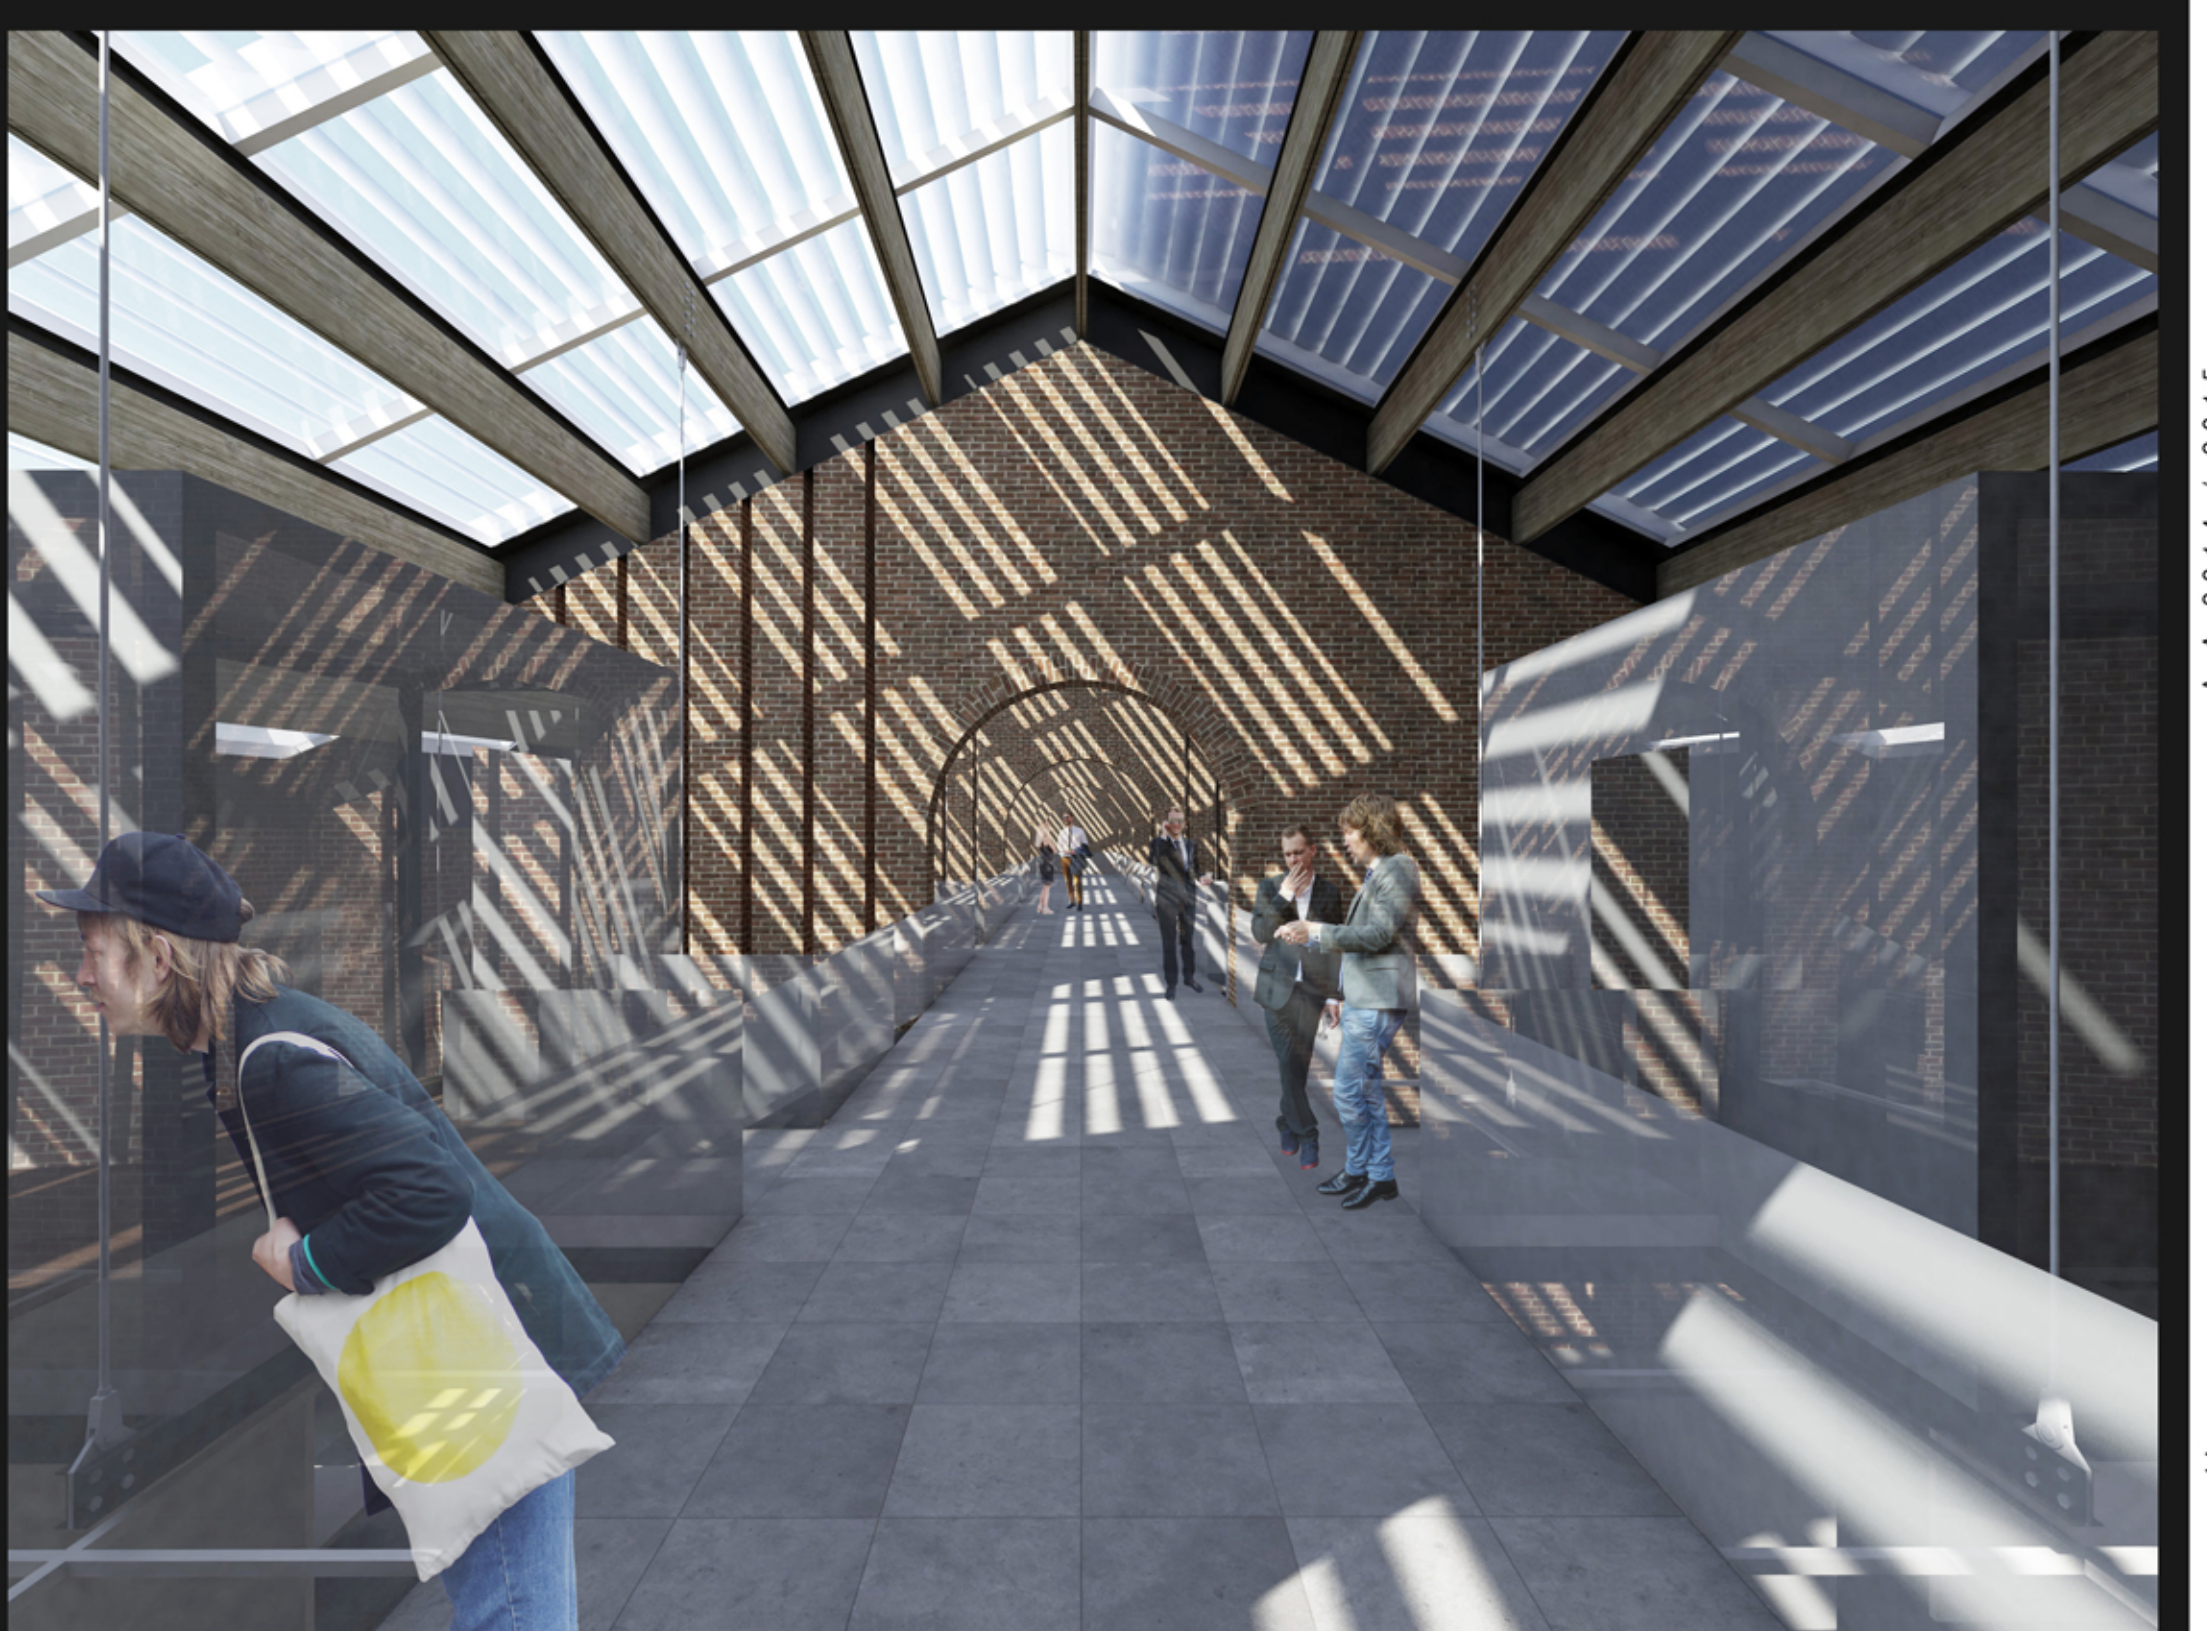


UFFICI E SALE RIUNIONI

ELEMENTI DELLO SPAZIO COSTRUITO: CO-WORKING
 SCALA 1:200

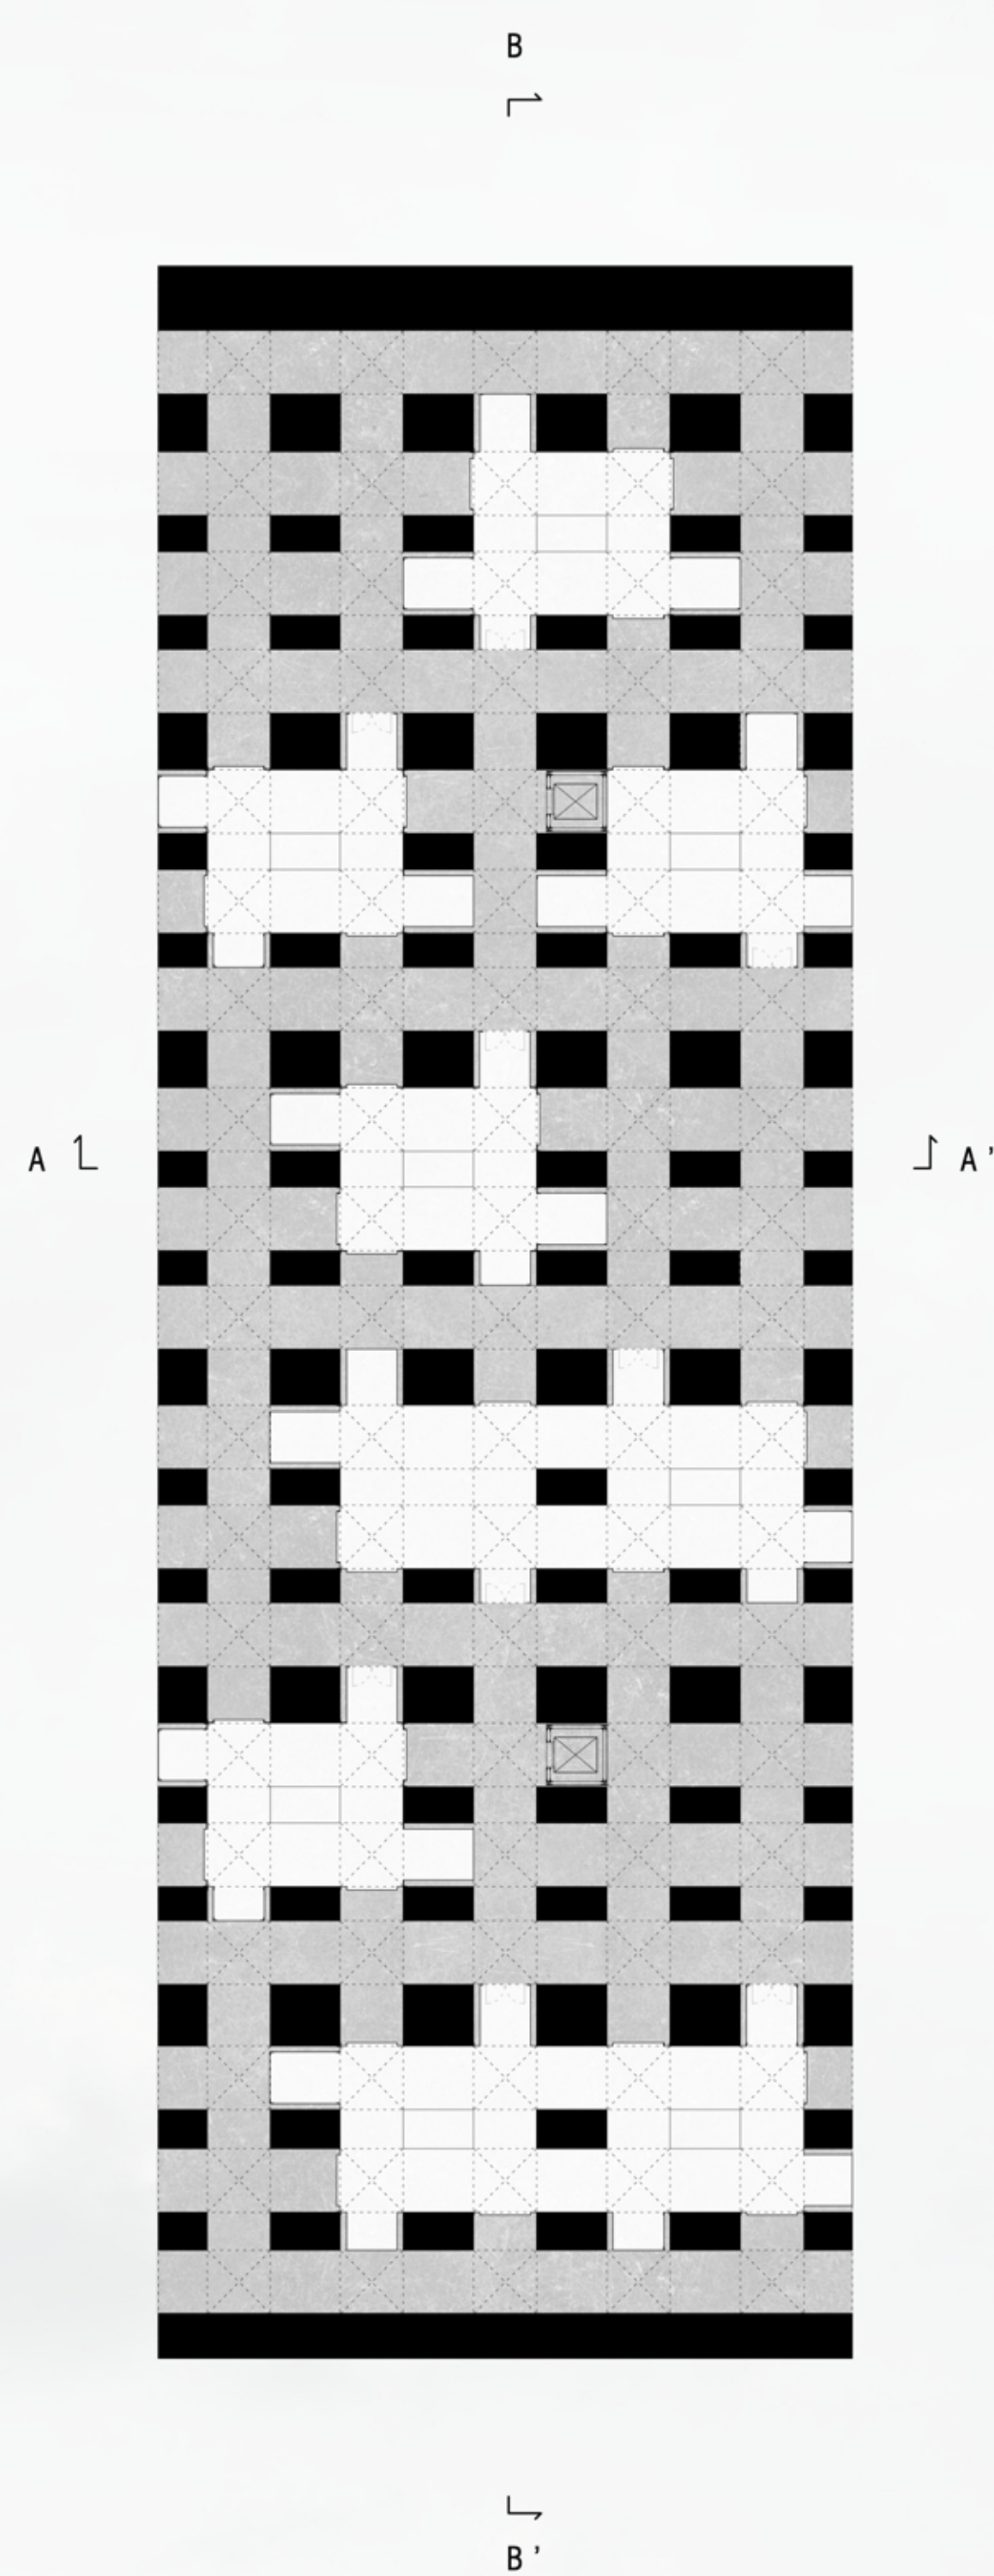


PIANTA A QUOTA -3.3 M

ATELIERS PER ARTISTI

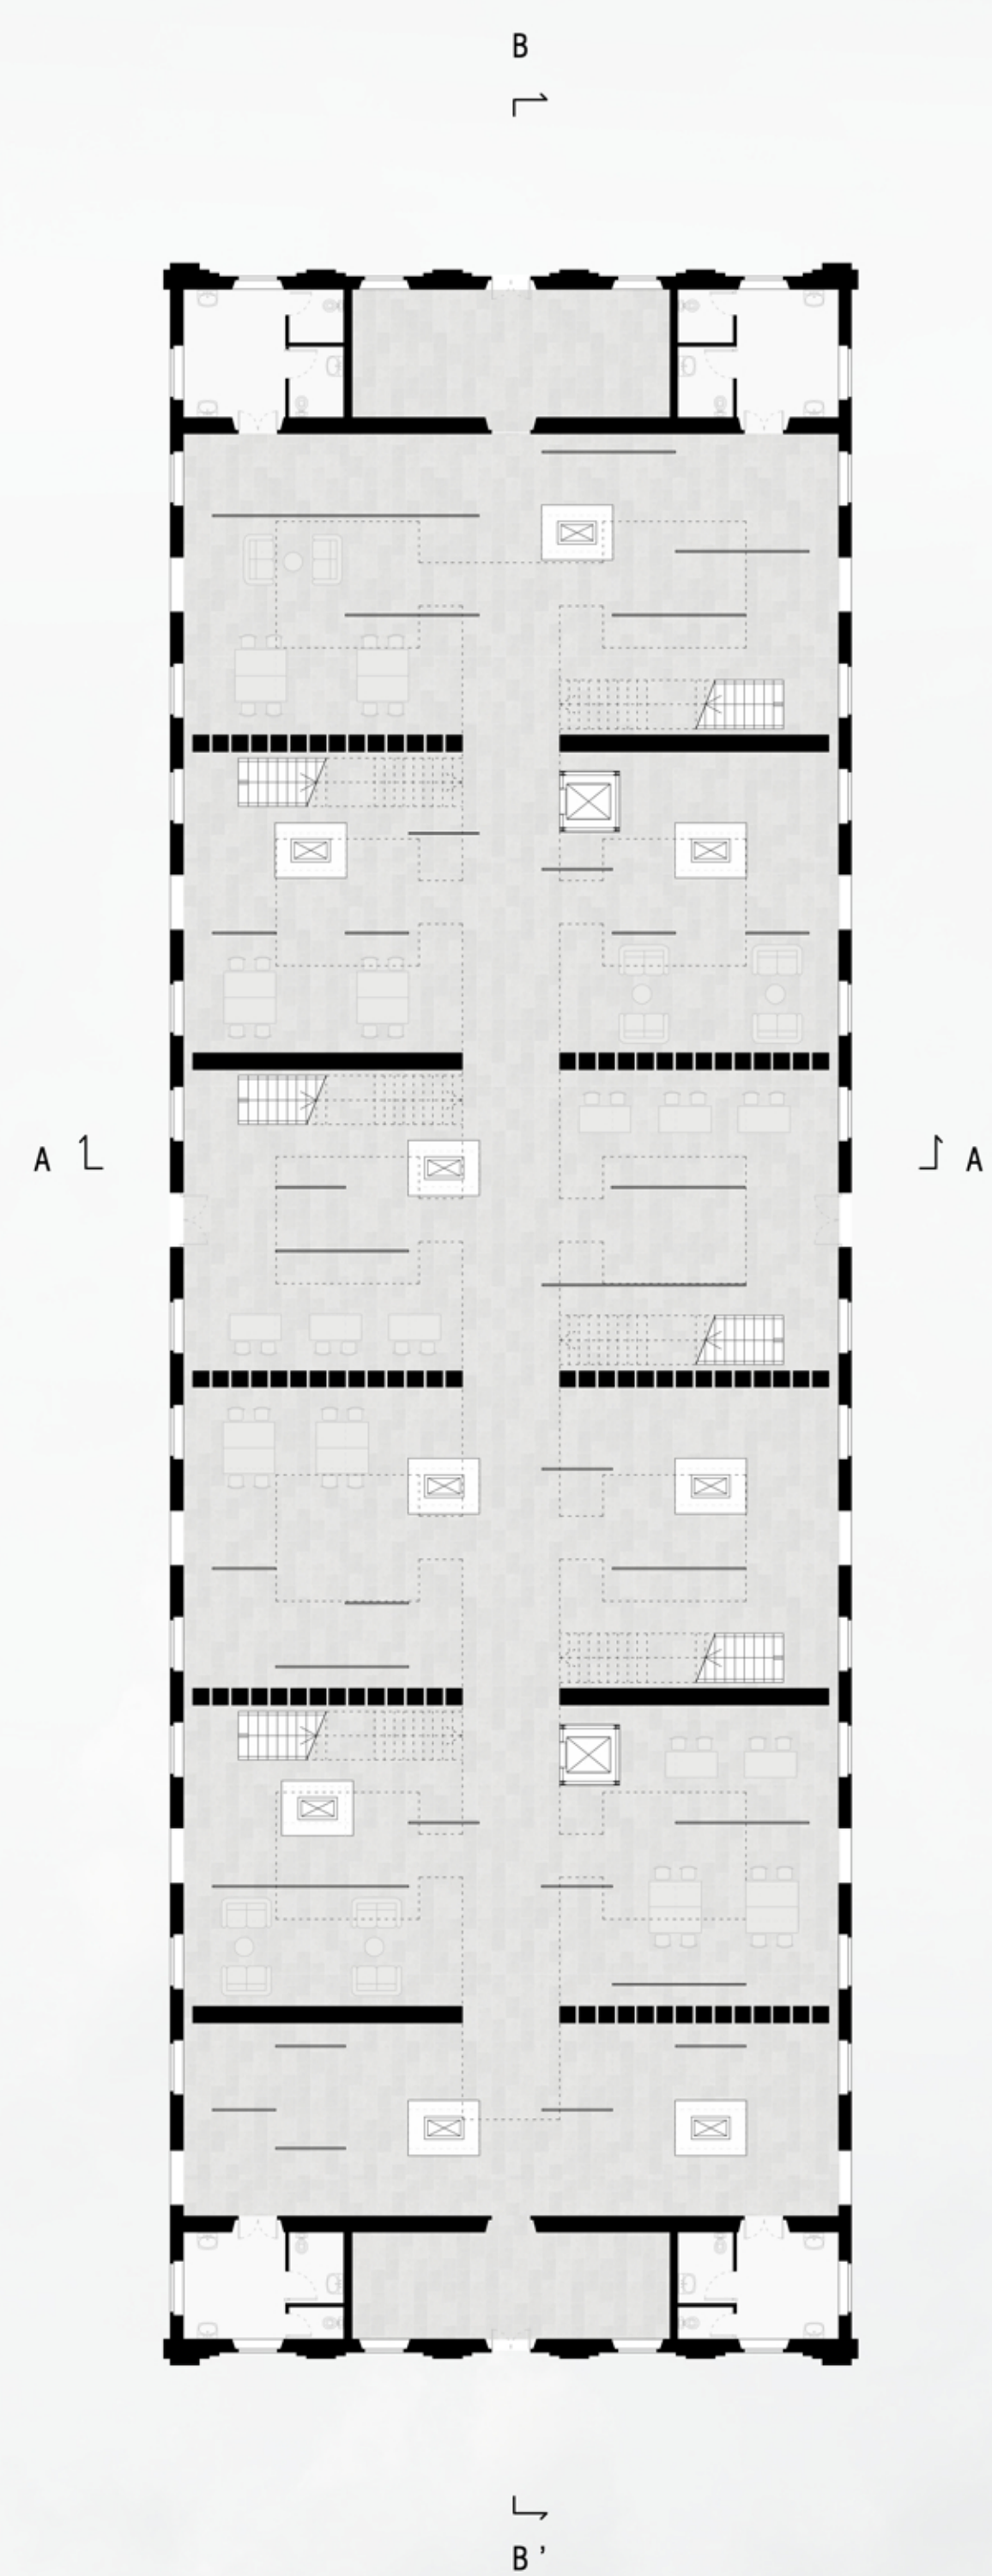


PIANTA A QUOTA +0.0 M

SPAZI DI CO-WORKING E MOSTRE

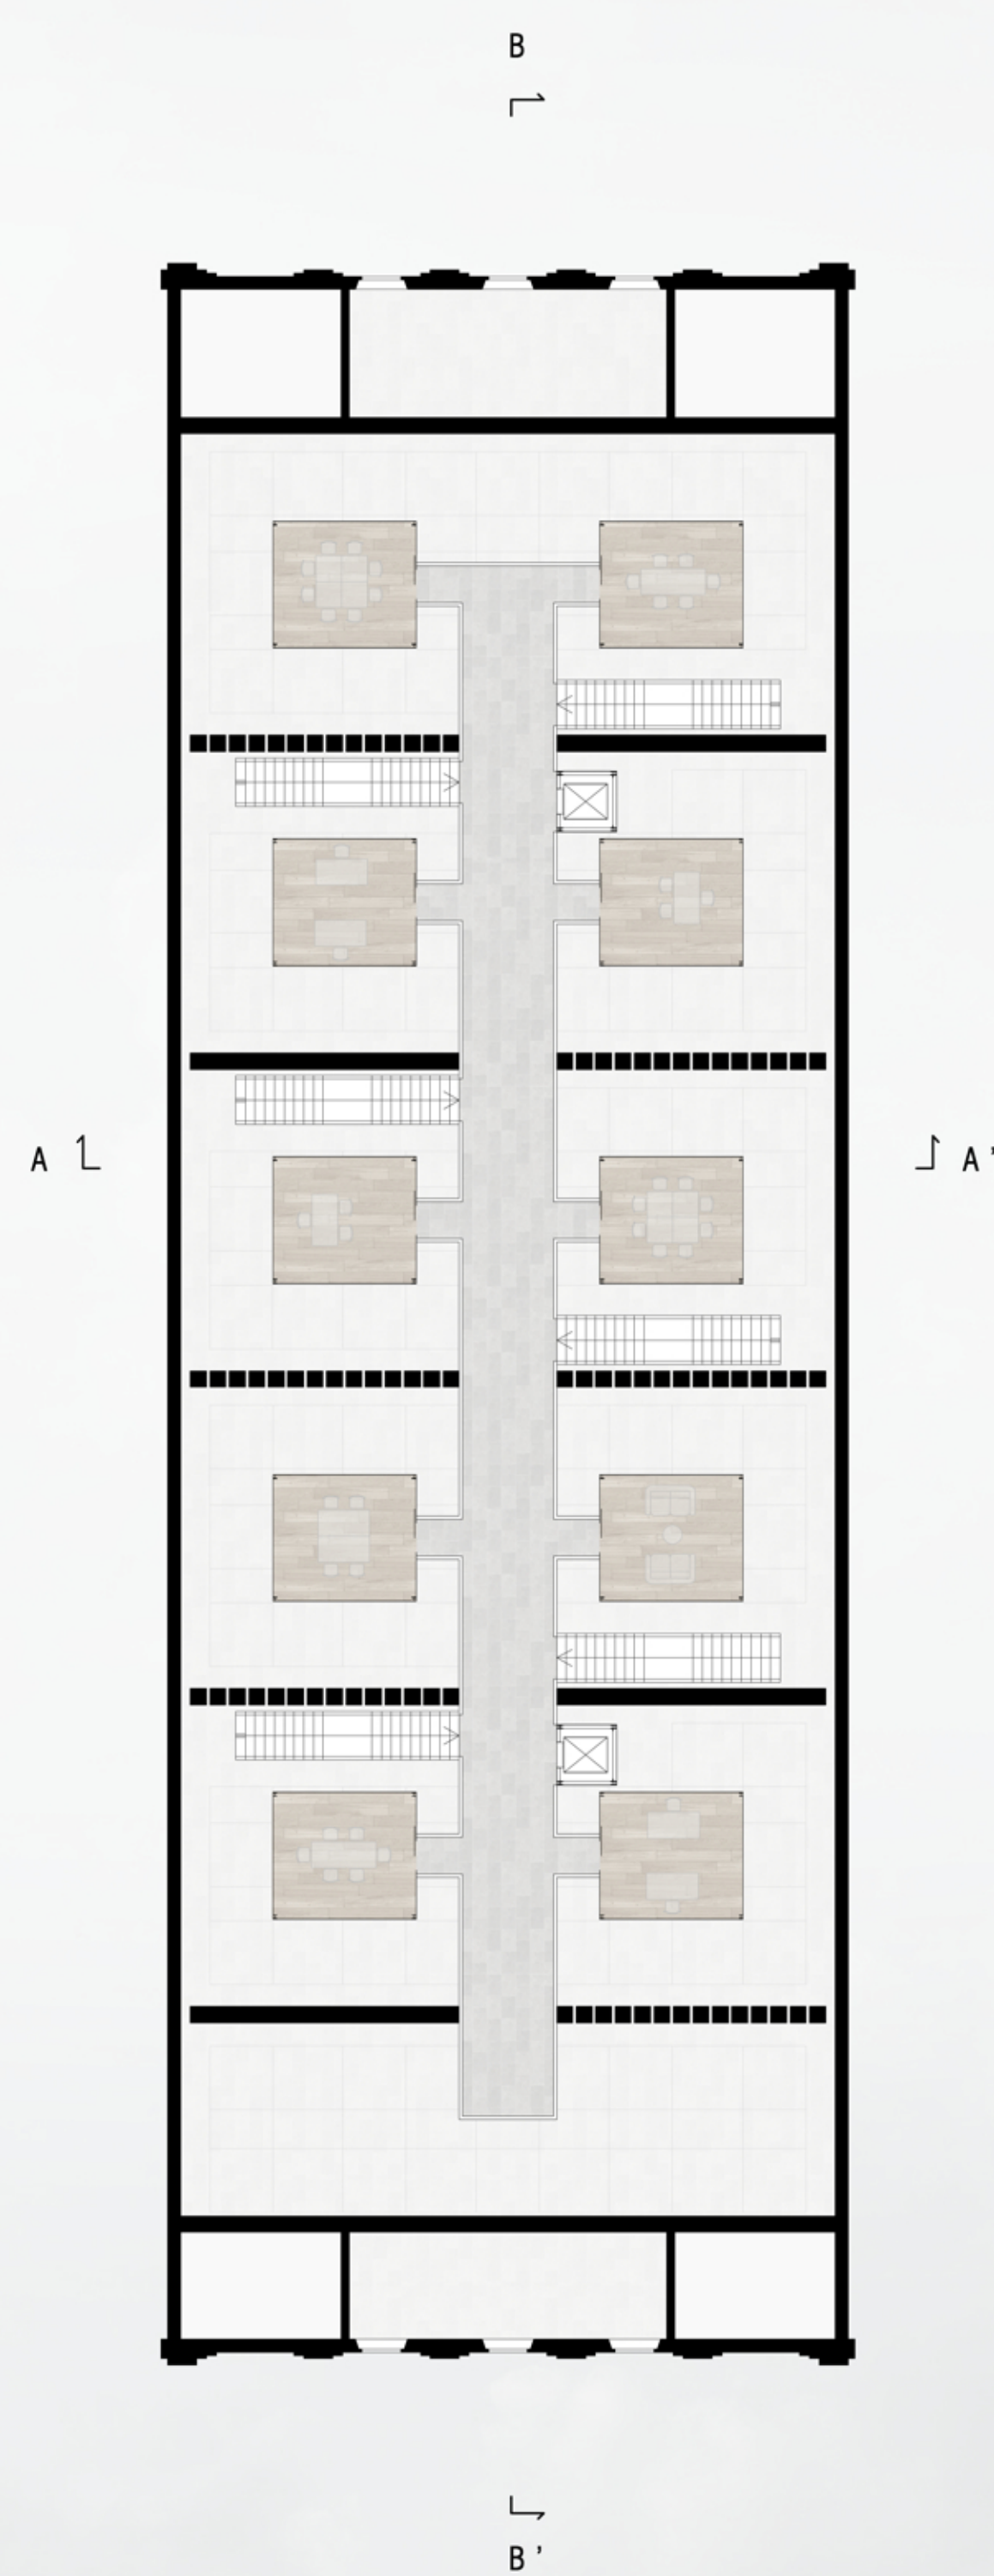

PIANTA A QUOTA +3.3 M


UFFICI E SALE RIUNIONI

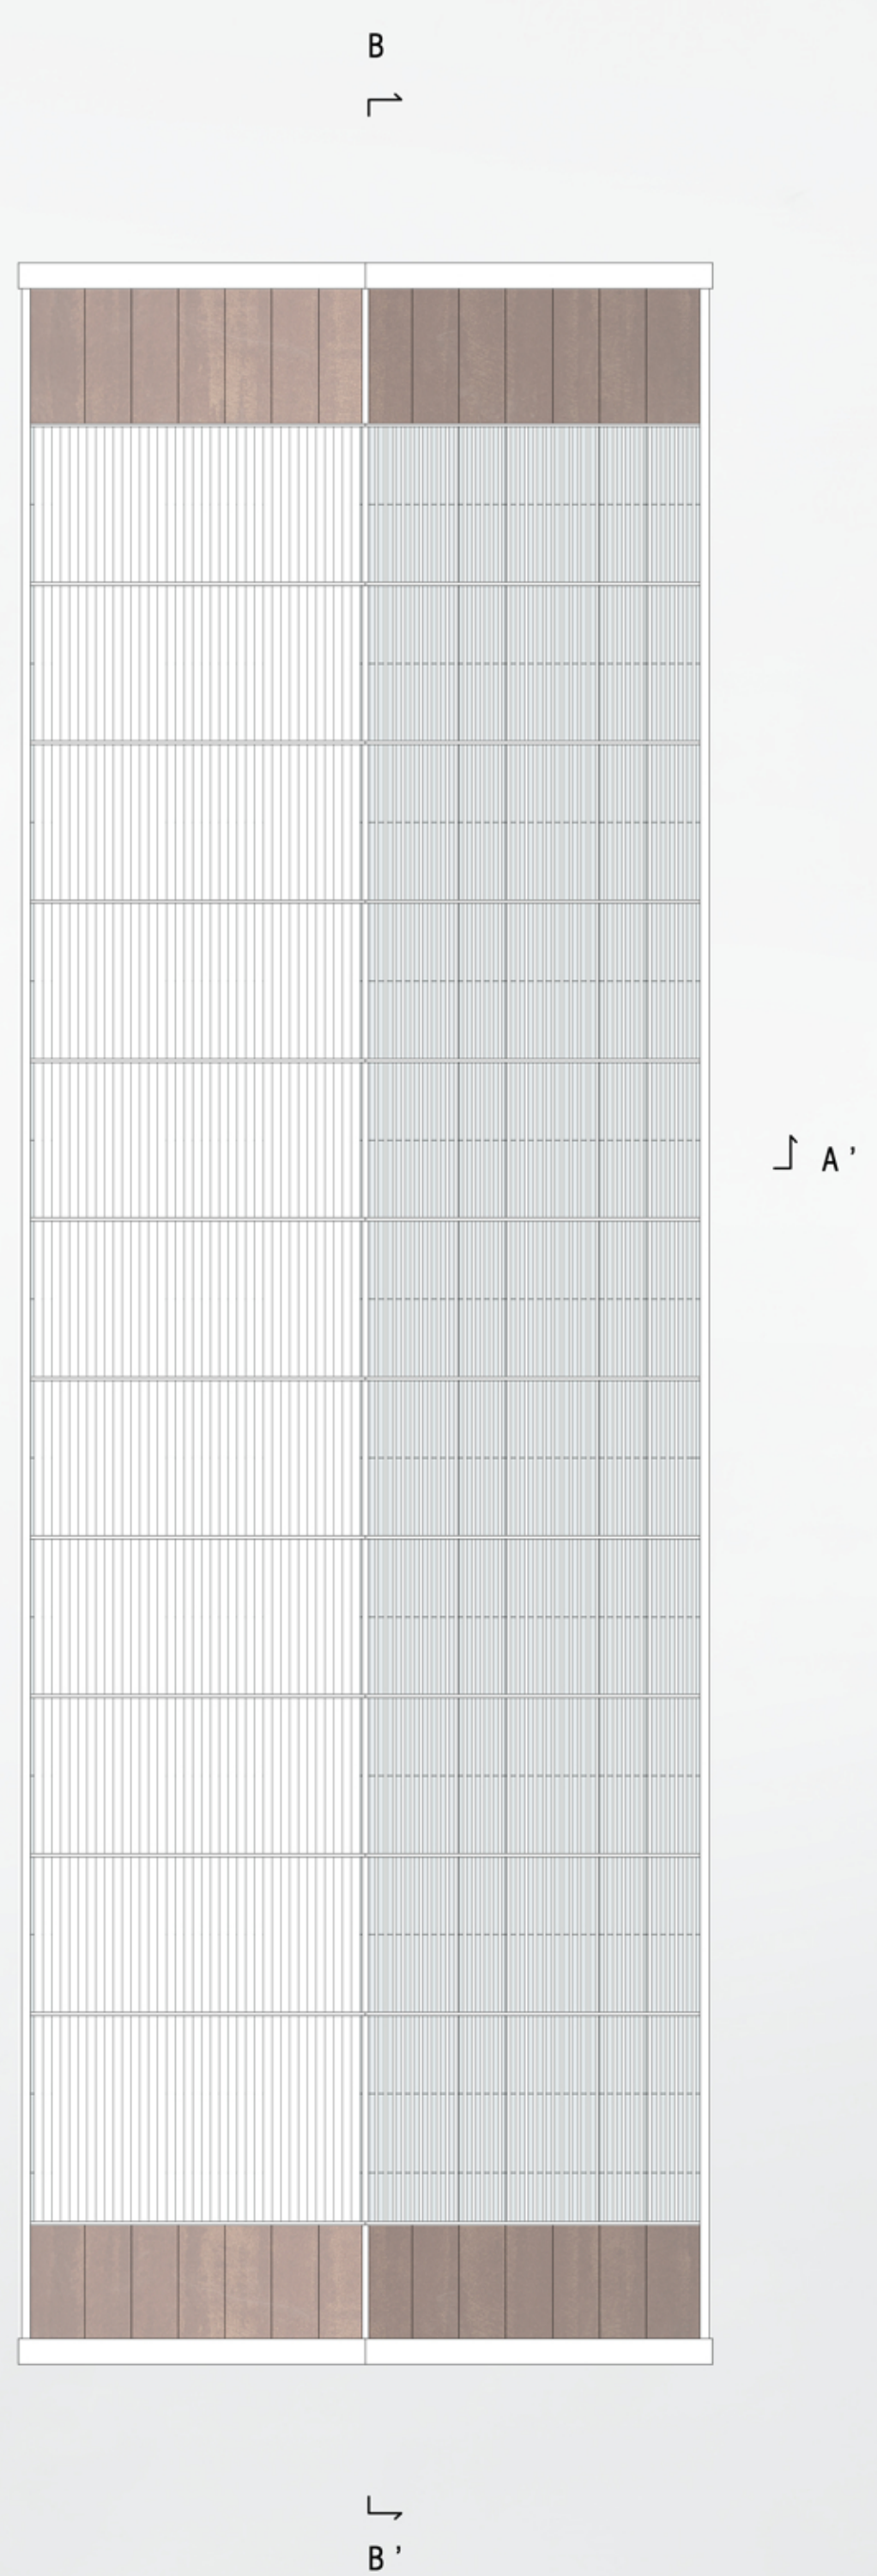

PIANTA COPERTURA



SEZIONE A-A'

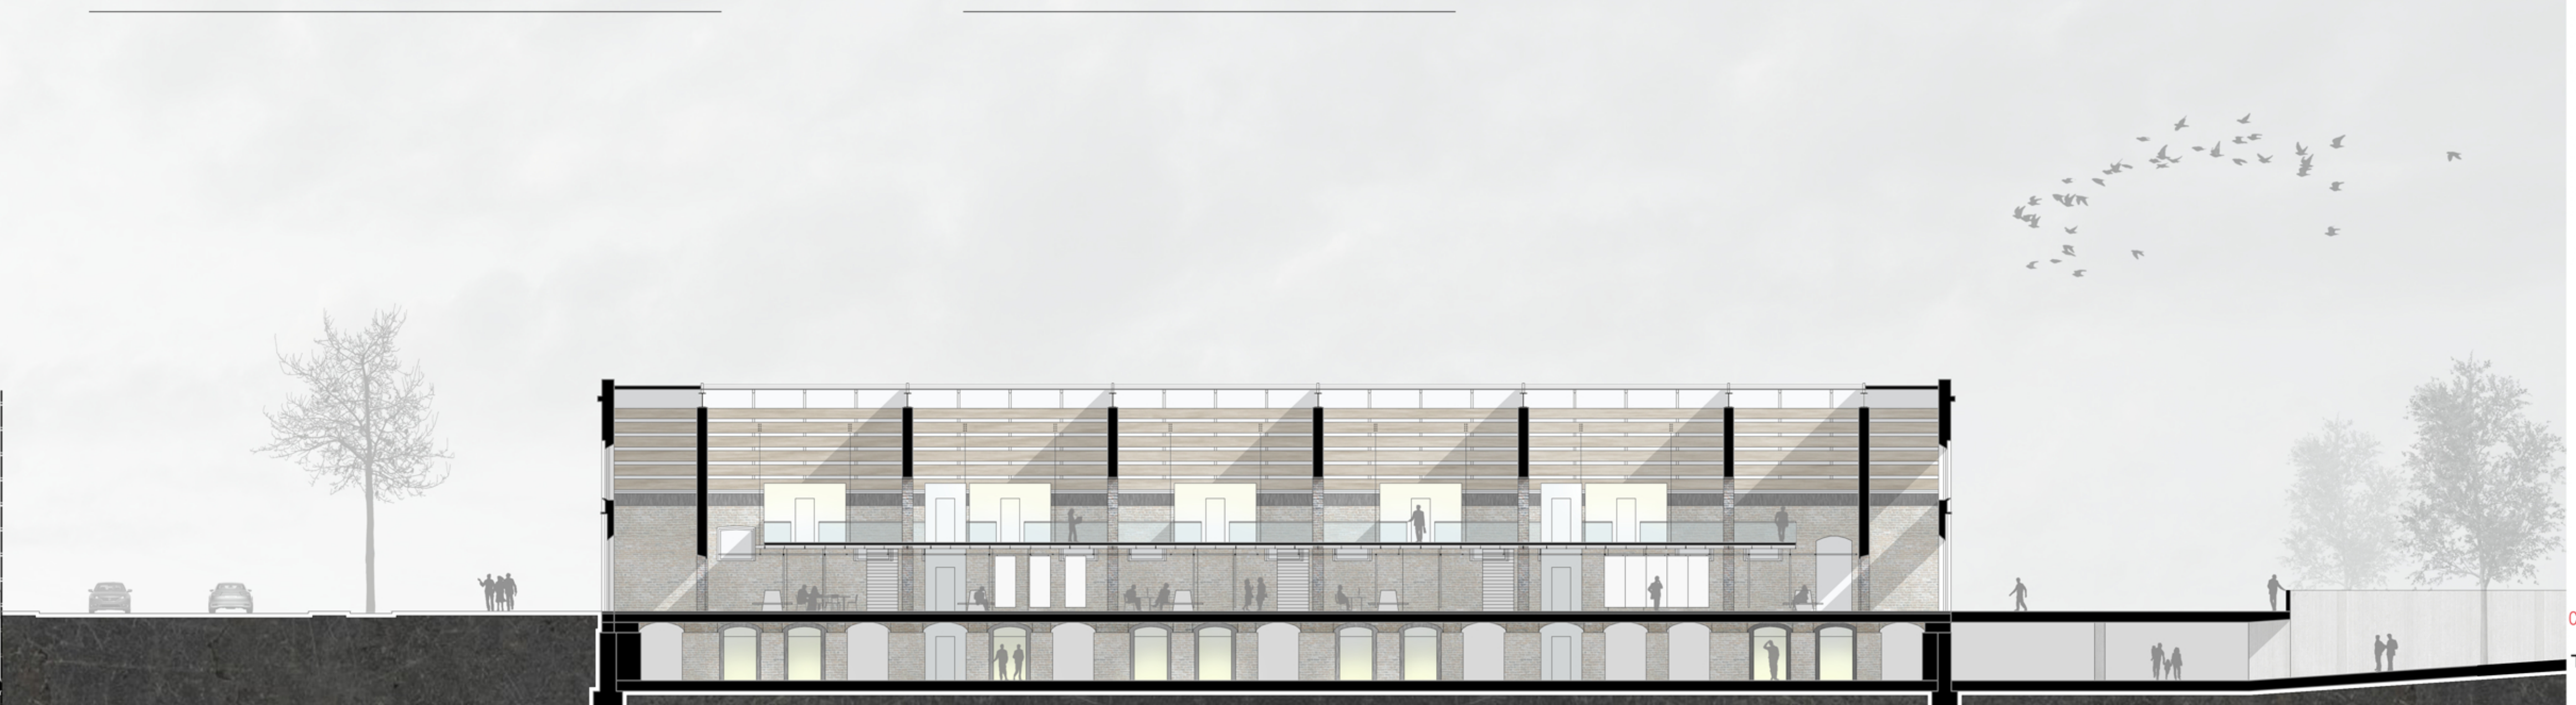

SEZIONE B-B'