


PROSPETTI STATO DI FATTO

PIANTA STATO DI FATTO

Sc: 1:500




Prospetto A, su Via Brisa

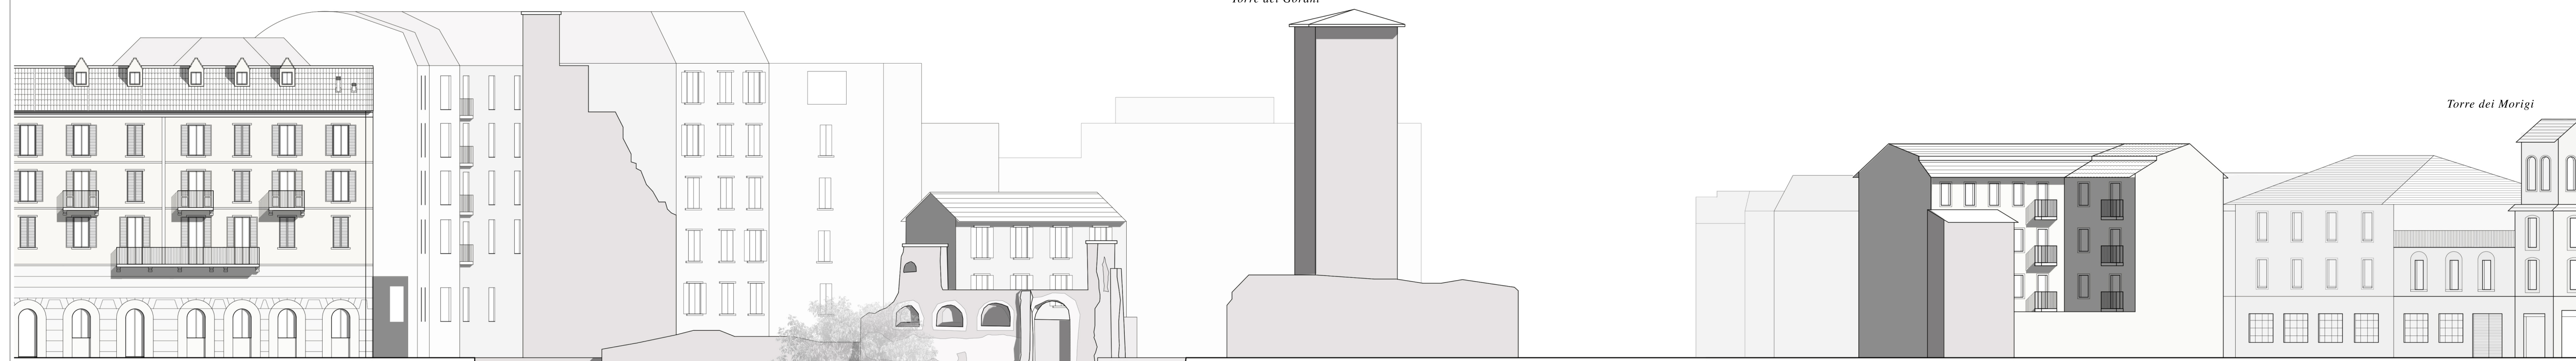

Prospetto B, su Via Brisa



Prospetto C, su Via Borromei/ Via S. Maria Fulcorina

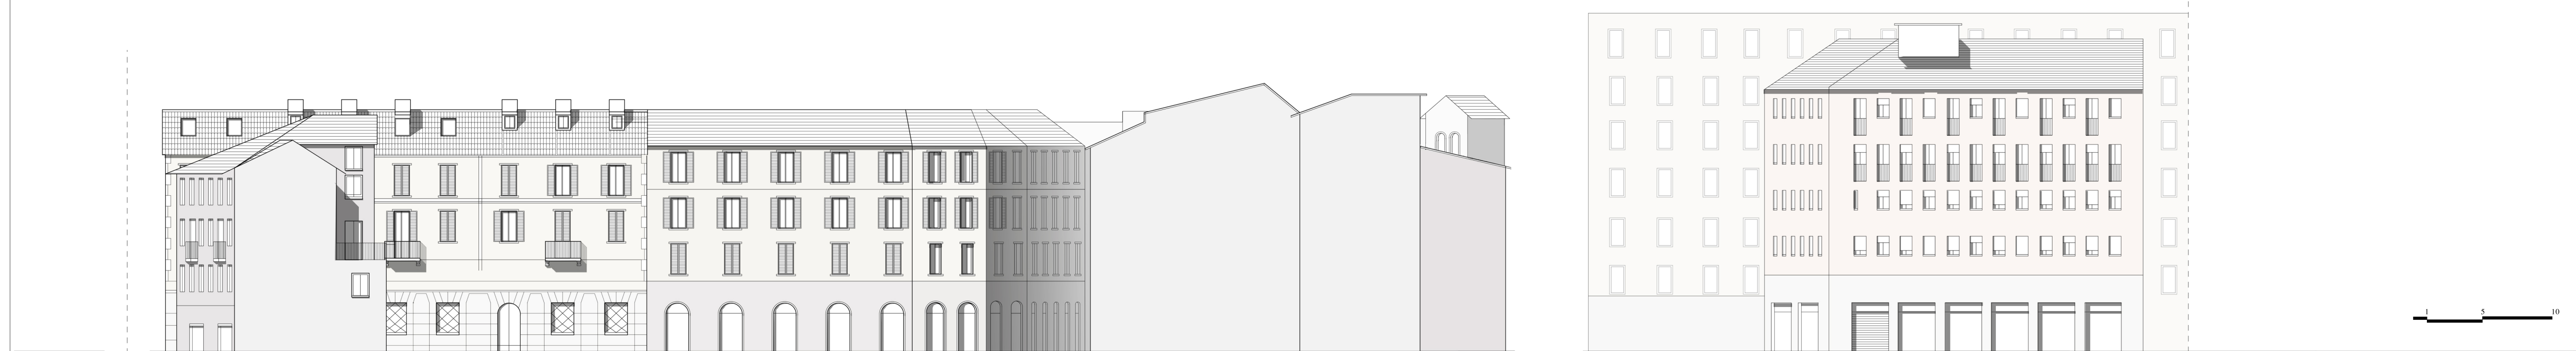

Prospetto D, su Spazio Vuoto di progetto

