

L'area ex-ILVA è di circa 50.000,00 mq, il 100% di essa è suolo impermeabile. Il progetto prevede la restituzione alla cittadina di 23.000,00 mq di area permeabile, pari al 46% della superficie totale.

SEZIONE A - A




POLITECNICO MILANO 1863

TAV. 13

Sezioni stato di fatto
Sezioni stato di progetto

scala 1:1000

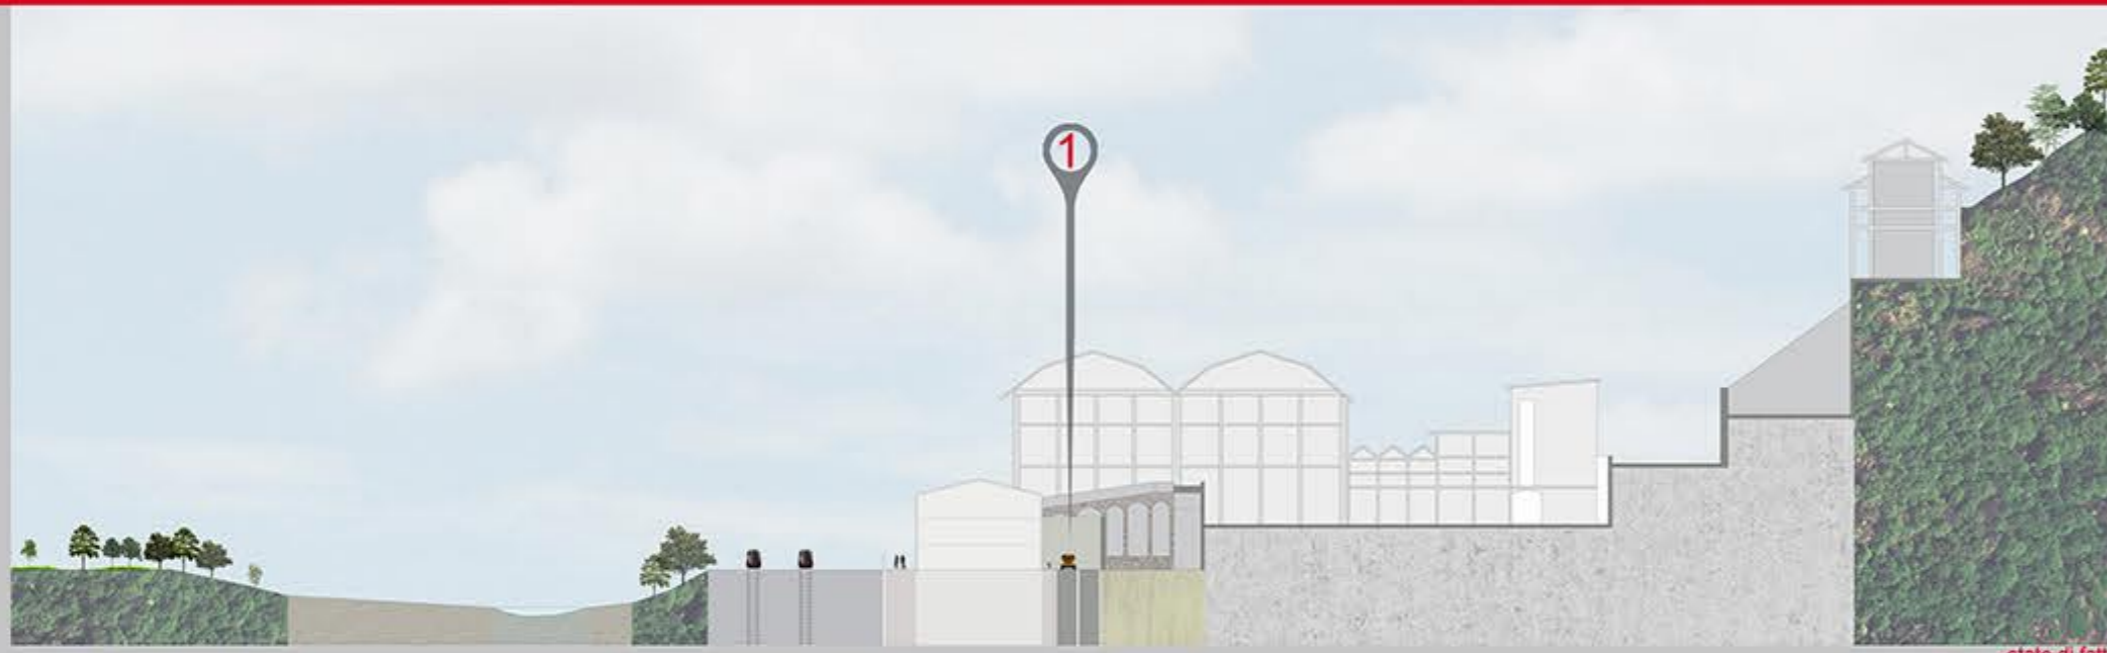

stato di fatto



stato di progetto

1



1



SEZIONE B - B



stato di fatto



stato di progetto

2



3



Titolo: "OLTRE IL MURO"
Cristian Stemi 816401

Relatore: Prof.ssa Anna Paola Canevari - Correlatore: Arch. Lisa Astiofi

POLITECNICO DI MILANO
Scuola di Architettura e Società

Tesi di Laurea Magistrale in Architettura - A. A. 2014 - 2015