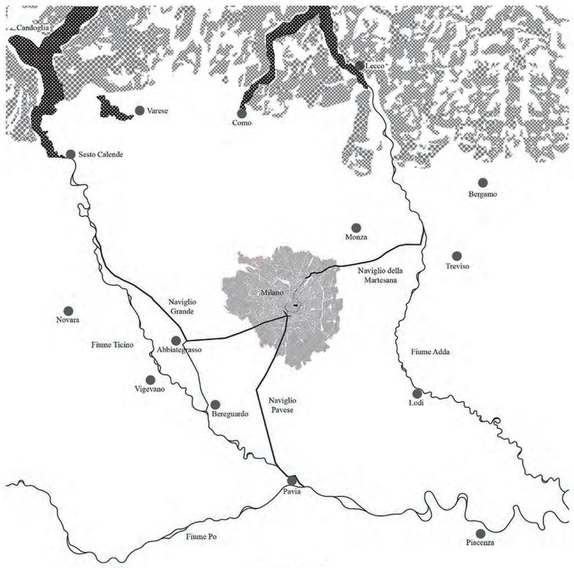

Ecologie territoriali

1. Parco Sempione 38ha - 2. Orti Botanici di Brera - 3. giardini Peregо 0,42ha - 4. giardini pubblici Indro Montanelli, giardini di Villa Belgiojoso Bonaparte 18ha 5. villa Necchi Campiglio 0,16ha - 6. giardino Della Guastalla 1,2ha - 7. parco delle Basiliche 2,45ha - 8. parco Archeologico 0,5ha - 9. parco Solari 4,3ha 10. parco Pallavicino 8,70ha - 11. giardino Valentino Bompiani - 12. parco CityLife 17ha - 13. Cimitero Monumentale 25ha - 14. giardini di Porta Nuova 9ha 15. parco Formentano 7,2ha - 16. parco Alessandrini 6,6ha - 17. parco Ravizza 3,8ha - 18. parchi del quartiere Ravizza 16ha - 19. parco Baravalle 3,3ha - 20. parco Argelati 3,5ha - 21. parco Fisioterapico 4,2ha - 22. parco del Portello 6,5ha - 23. parco Monte Stella 77ha - 24. parco di Trenno e Ippodromo 59ha - 25. BoscoinCittà 110ha - 26. parco delle Cave 135ha - 27. cimitero Maggiore 67ha - 28. parco di Villa Scheibler 14,8ha - 29. parco Franco Verga 20ha - 30. parco di Villa Litta Modignani 76,4ha - 31. parco Nord Milano 640ha - 32. Collina dei Ciliegi 30ha - 33. parco di Villa Finzi 51,3ha - 34. parco Martesana 15,6ha - 35. parco Trotter 10ha - 36. parco Lambro 77,3ha - 37. Parco Forlanini 75ha - 38. parco Milano Santa Giulia 4,5ha - 39. parco Cassinis 10ha - 40. parco della Valle della Vettabbia 37ha - 41. parco Cerba 20ha - 42. parco Agricolo del Ticinello 88ha - 43. parco Agricolo Sud Milano 46300ha - 44. parco Cascina Caimera 7ha - 45. parco Teramo Baronia 9,7ha - 46. parco Fontanili e Calchi Taeggi 12,5ha - 47. parco Bisceglie e parco del Cardellino 6ha

Il sistema dei parchi

Il sistema delle alberate

Bus 68 - Bonola/Via Bergognone - **Bus 74** - Famagosta/P.le Cantore - **Bus 91** - Isonzo/Lotto - **Bus 325** - Romolo/Corsico - **Bus N6** - Cadorna/Staz. Centrale
Tram 19 - P.za XXIV Maggio/Rosetta - **Tram 2** - Bausan/P.le Negrelli - **Tram 14** - Lorenteggio/Cimitero Maggiore **Tram 9** - P.za Genova/Staz. Centrale
M2 - Cologno Nord, Gessate/Assago Forum, Abbiategrasso **M4** - San Cristoforo/Aeroporto di Linate

Il sistema dei trasporti pubblici

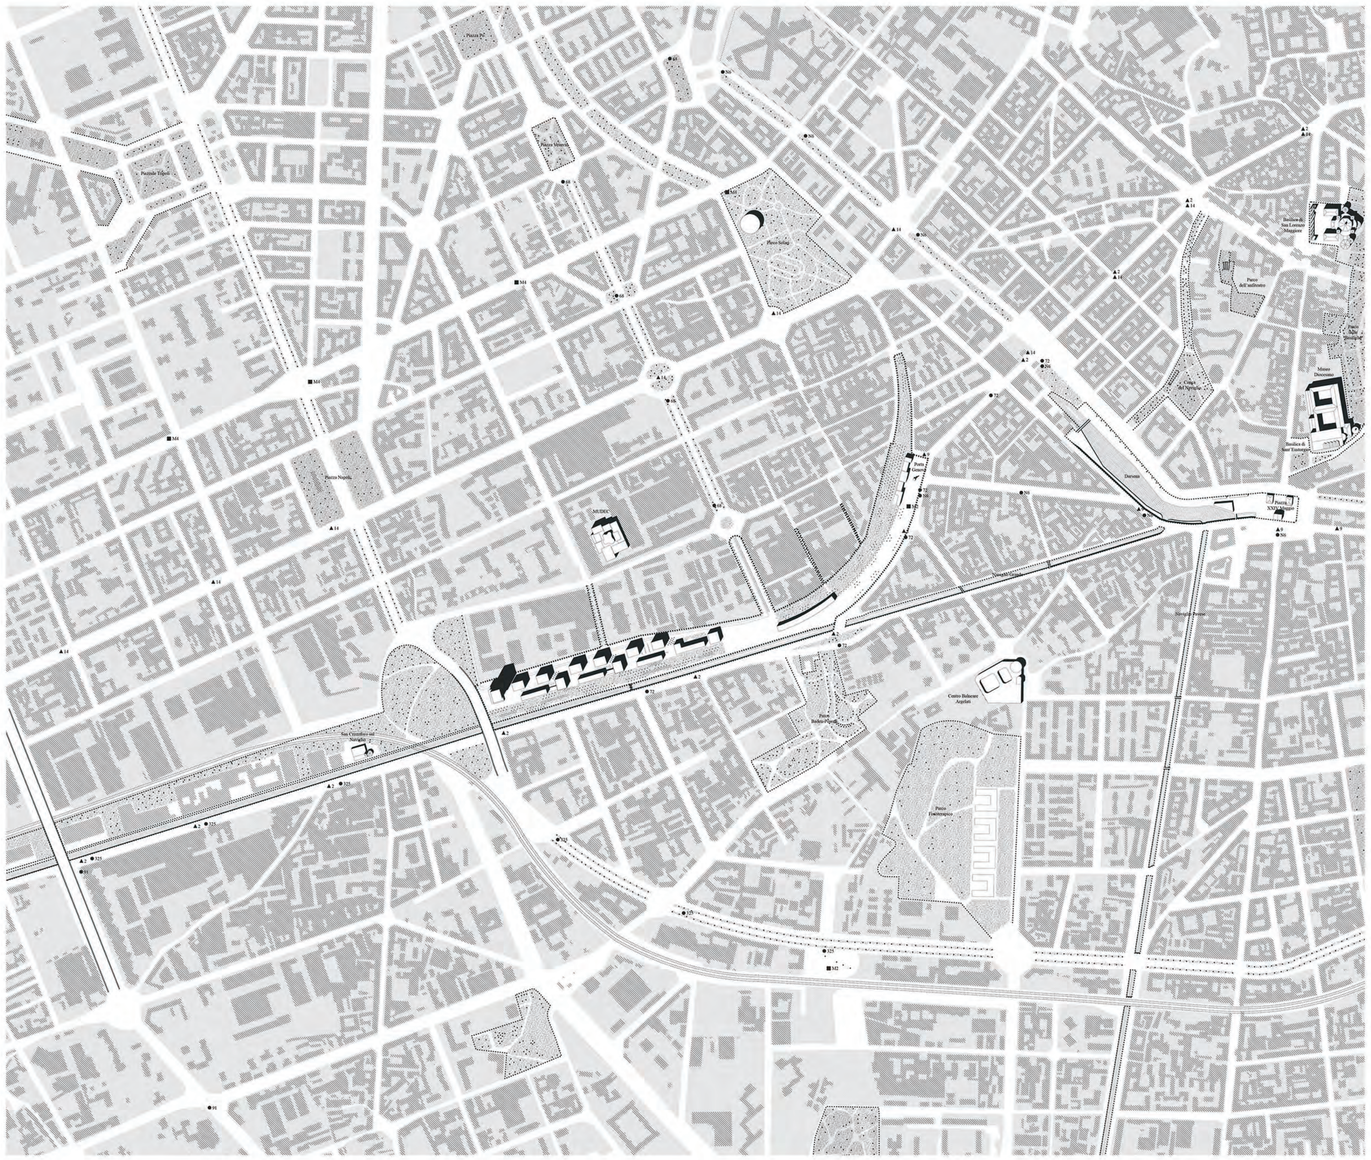
Piazza Sempione
Parco Sempione
Arco della Pace
Piazza Castello
Castello Sforzesco
Piazza Napoli
Piazza Duomo
Piazza Cordusio
Piazza Scala
Piazza Meda
Piazza Missori
Piazza Fontana
Piazza Diaz
Piazza Cavour
Piazza Belgioioso
Piazza Liberty
Piazza Oberdan
Piazza Repubblica
Piazza Lima
Piazza Argentina
Piazza Tricolore
Piazza Sempione
Piazza Duca d'Aosta
Piazza Gae Aulenti
Piazza Sigmund Freud
Piazza Trento
Piazza Trieste
Piazza Tre Torri
Piazza Giulio Cesare
Piazza Amendola
Piazza Buenos Aires
Piazza Lodi
Piazza Ferrara
Piazza Vetra
Piazza Vittoria
Piazza Medaglie d'Oro
Piazza Ascoli
Piazza Susa
Piazza Bologna
Piazza Abbiategrasso
Piazza Tirana
Piazza Ventiquattro Maggio
Piazza Vigevano

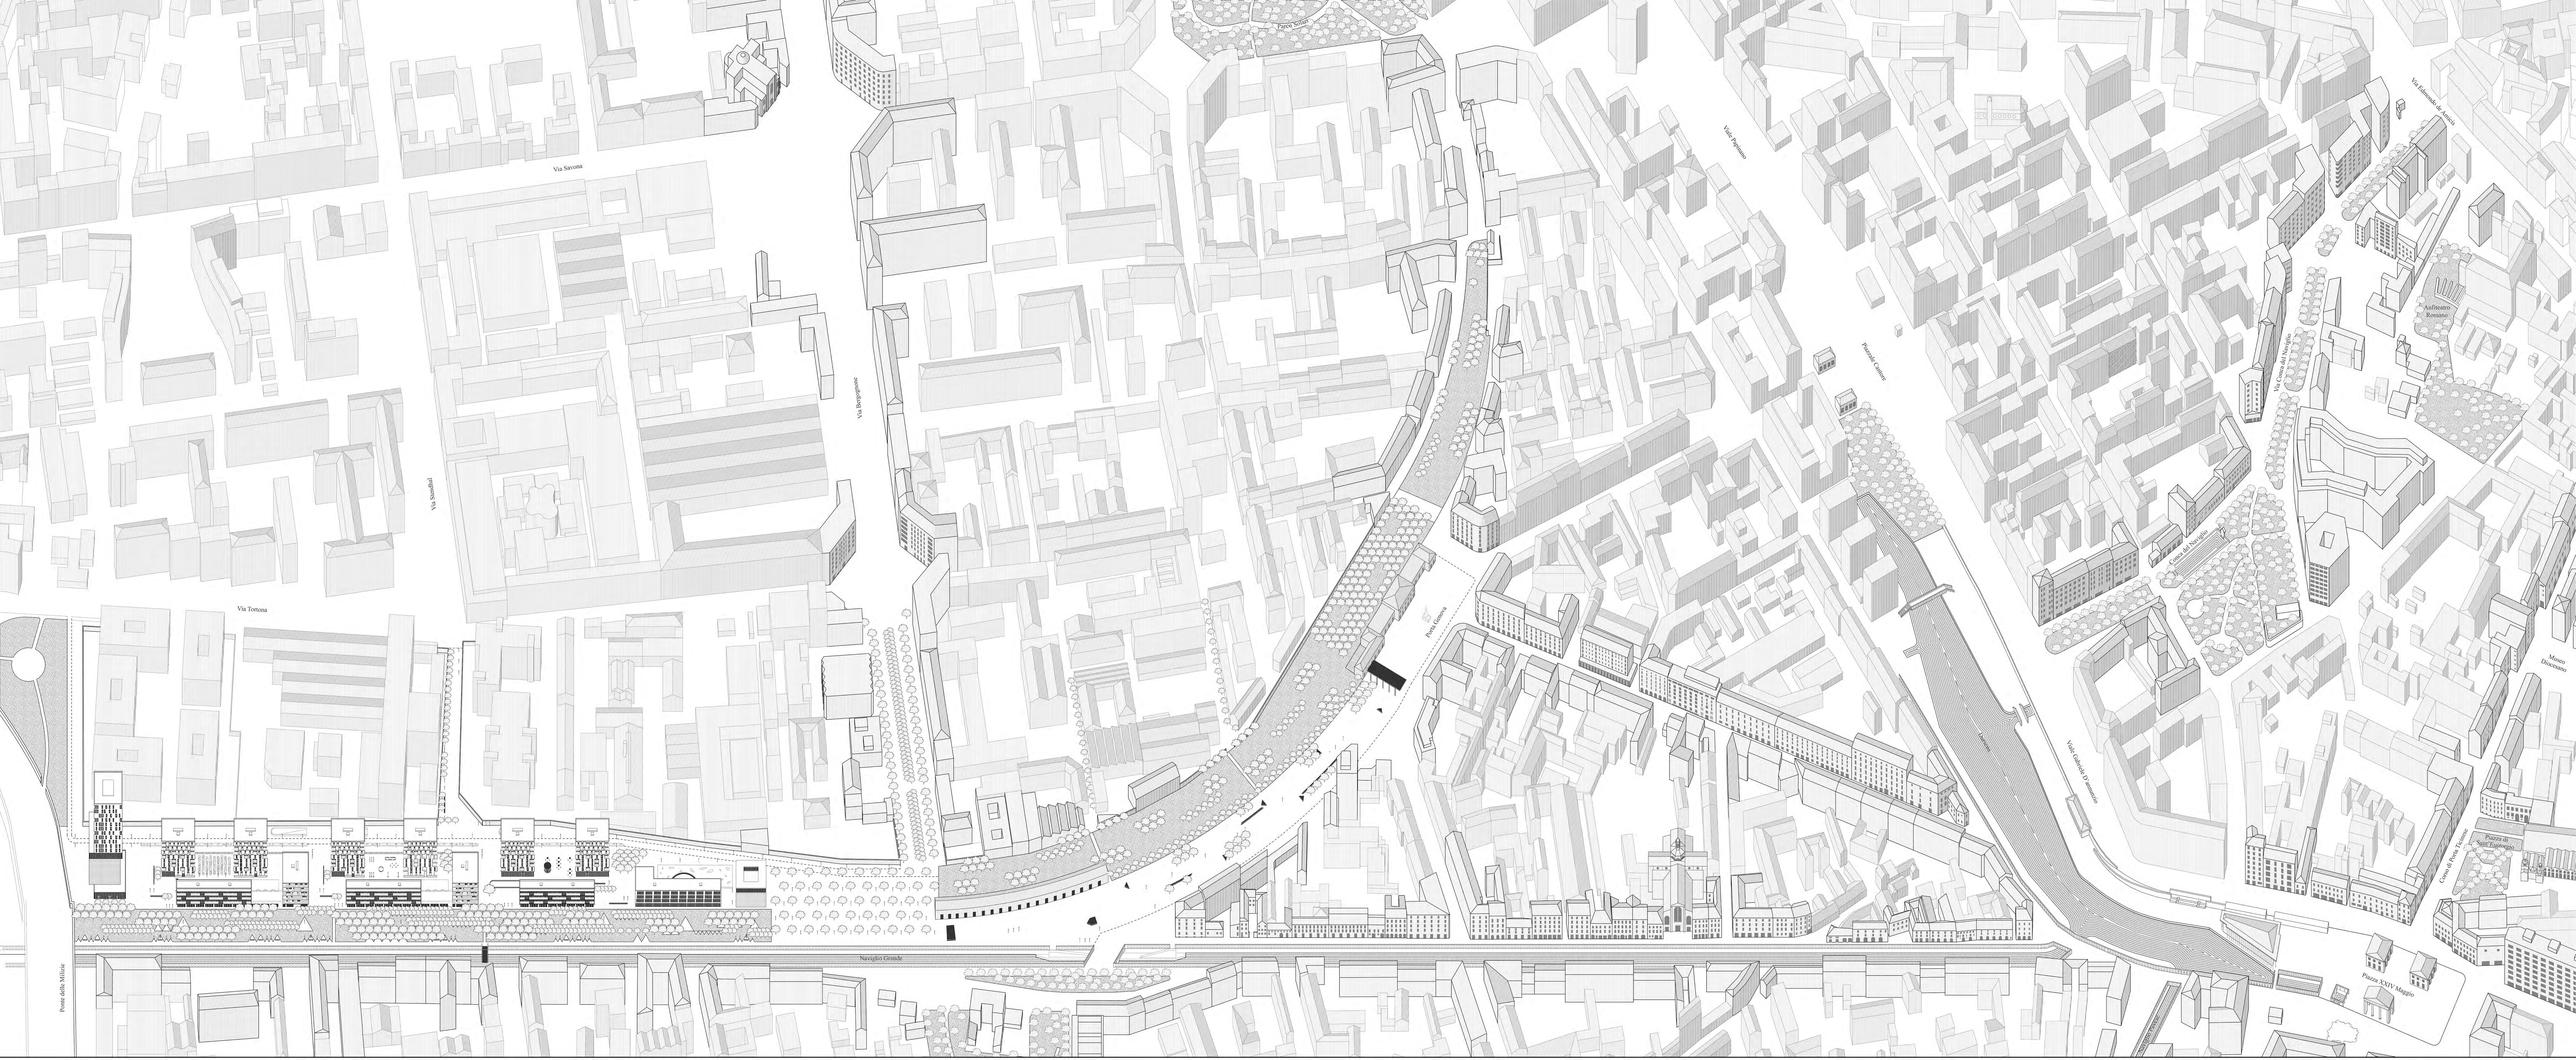
Via Savona
Via Stendhal
Via Tortona
Via Bergognone
Viale Papiniano
Piazzale Cantore
Porta Genova
Ponte delle Milizie
Naviglio Grande
Darsena
Viale Gabriele D'Annunzio
Via Edmondo de Amicis
Via Orso Mario Corbella
Anfiteatro Romano
Via Francesco Sforza
Museo Diocesano
Piazza di Sant'Eustorgio
Corso di Porta Ticinese
Piazza XXIV Maggio

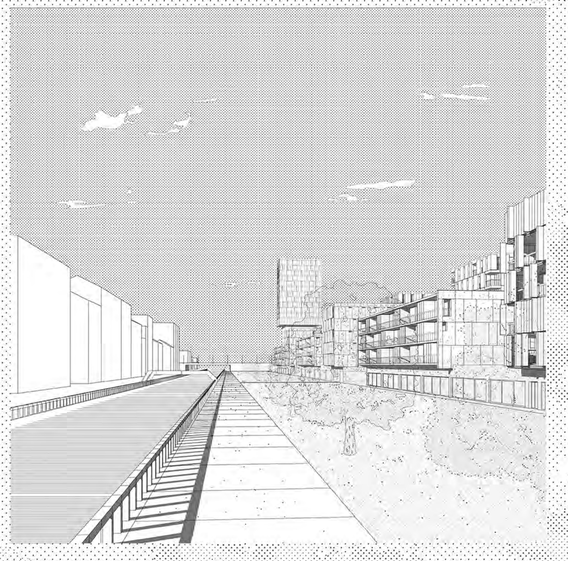

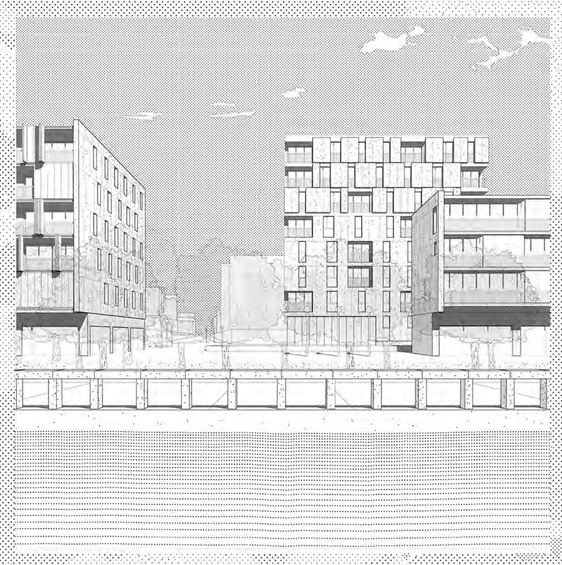

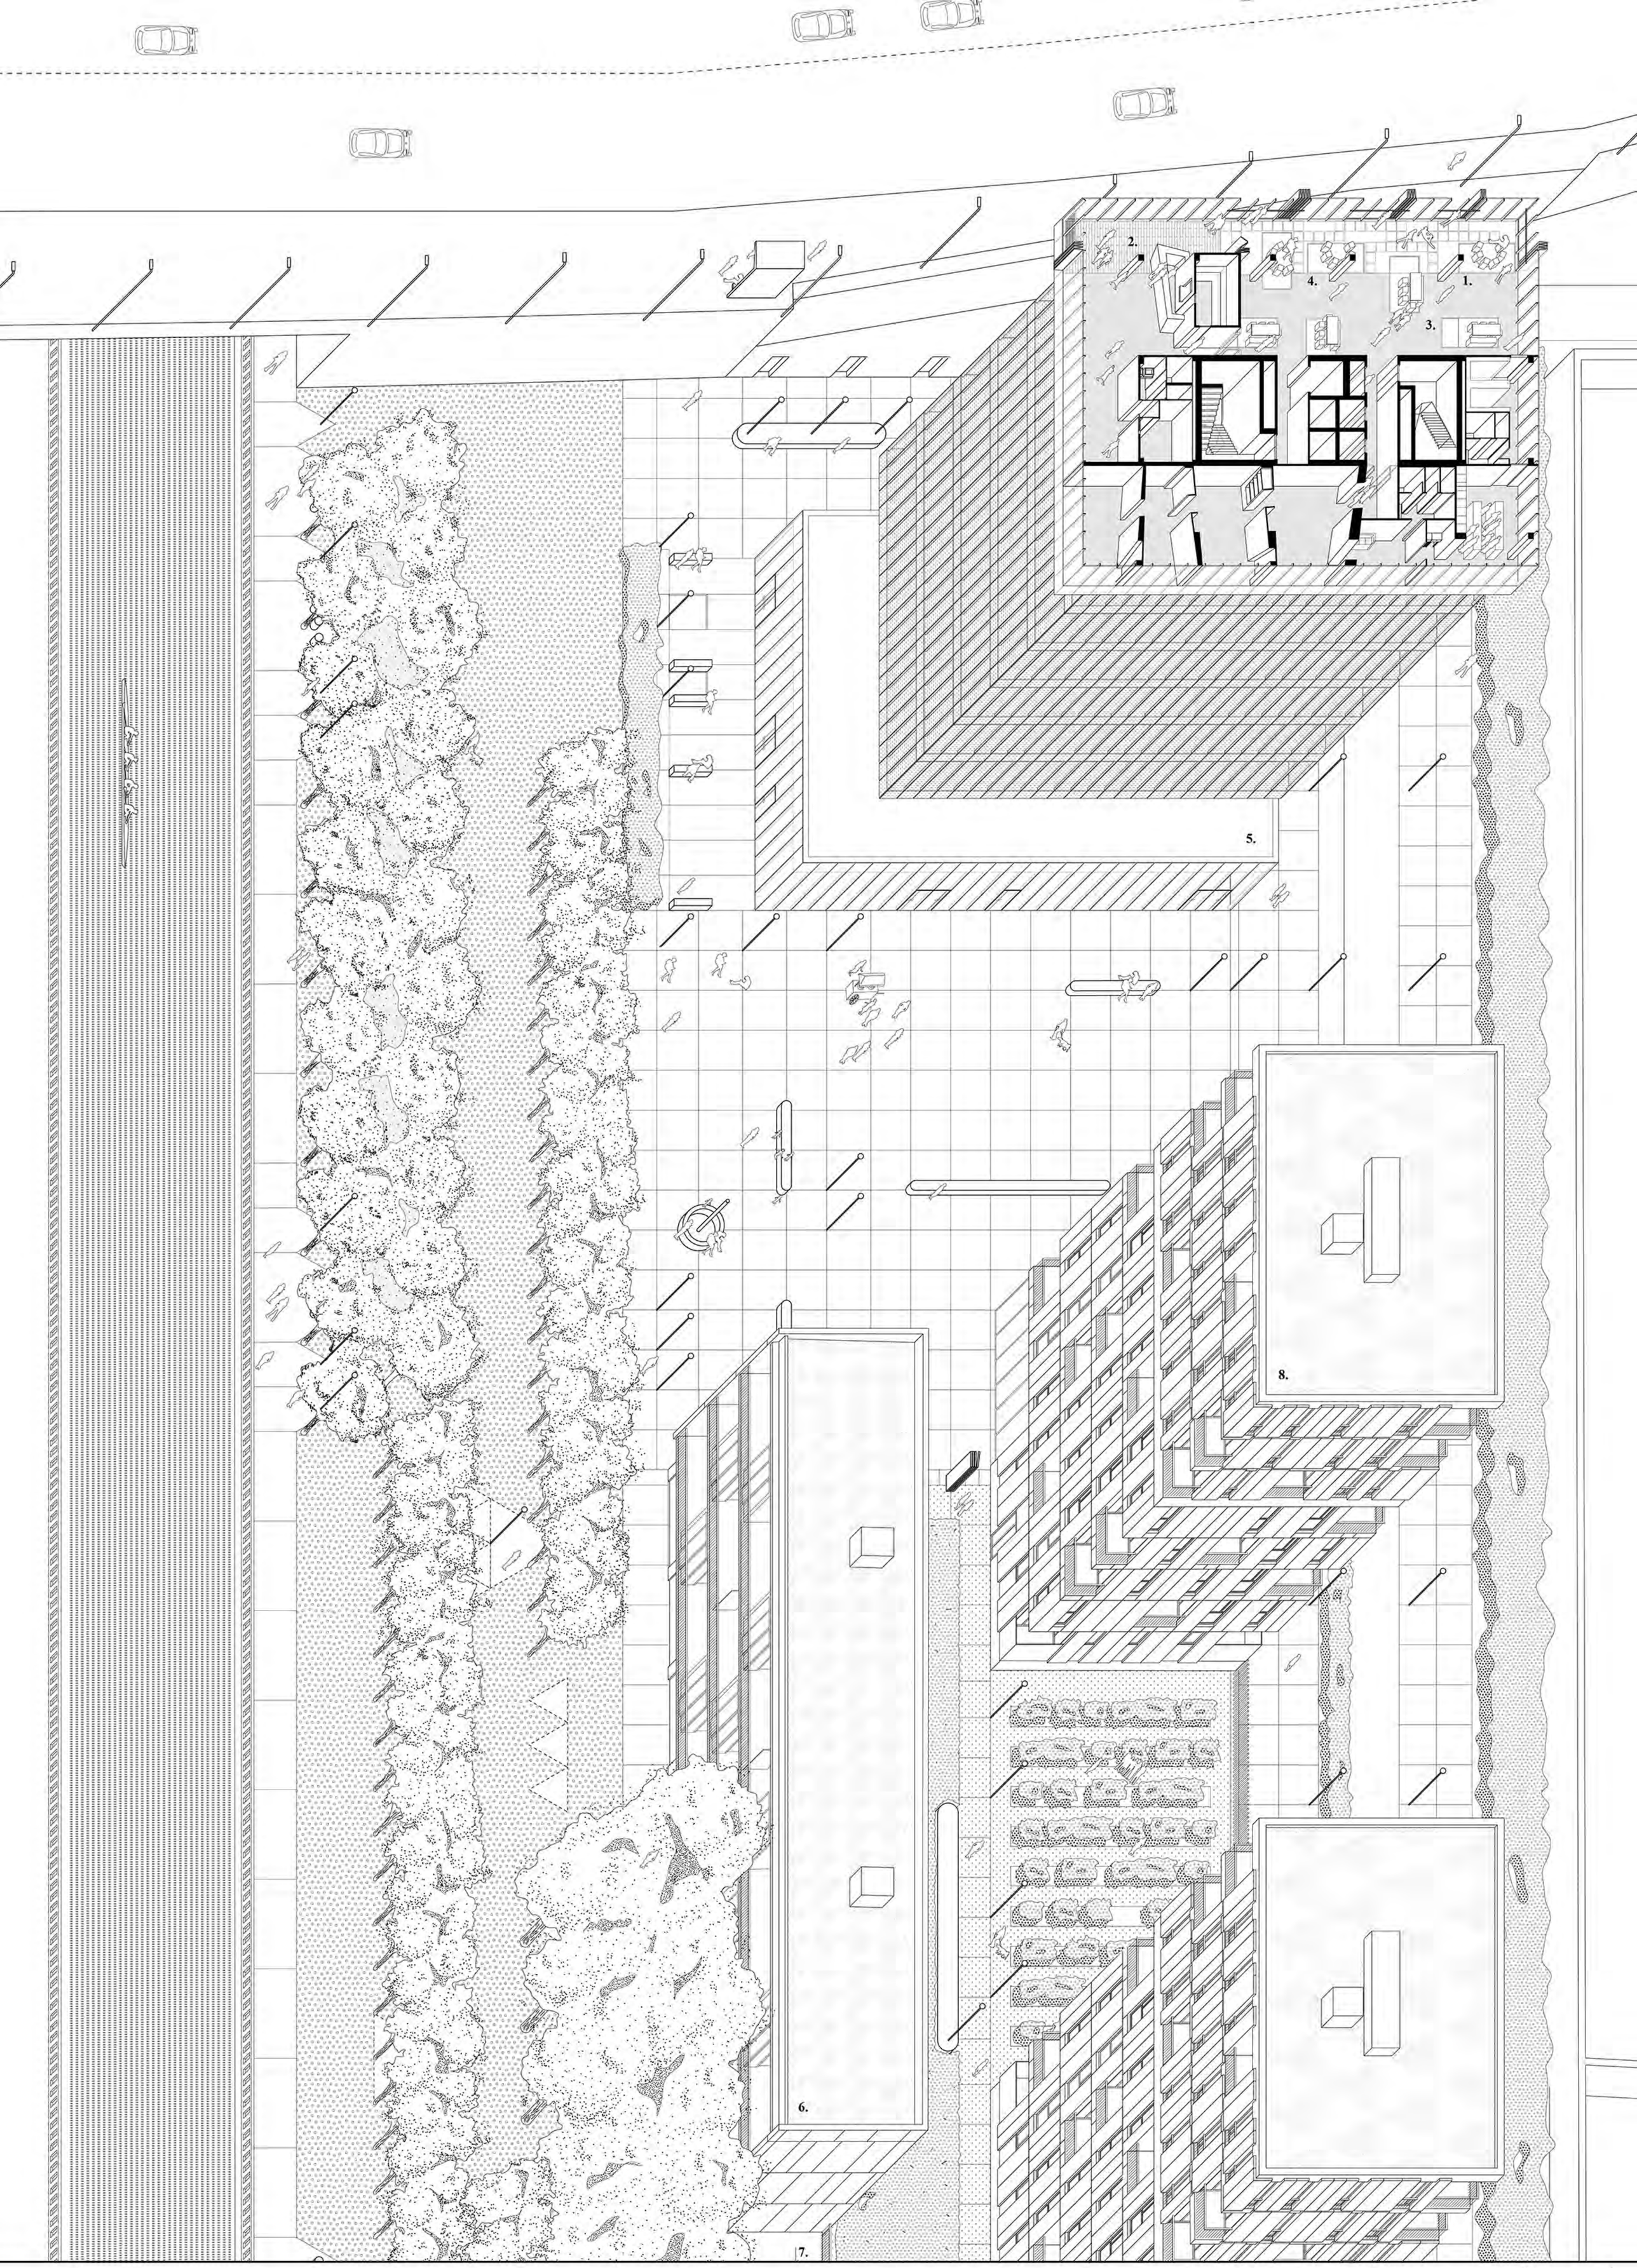
2.
4.
1.
3.
5.
8.
6.
7.

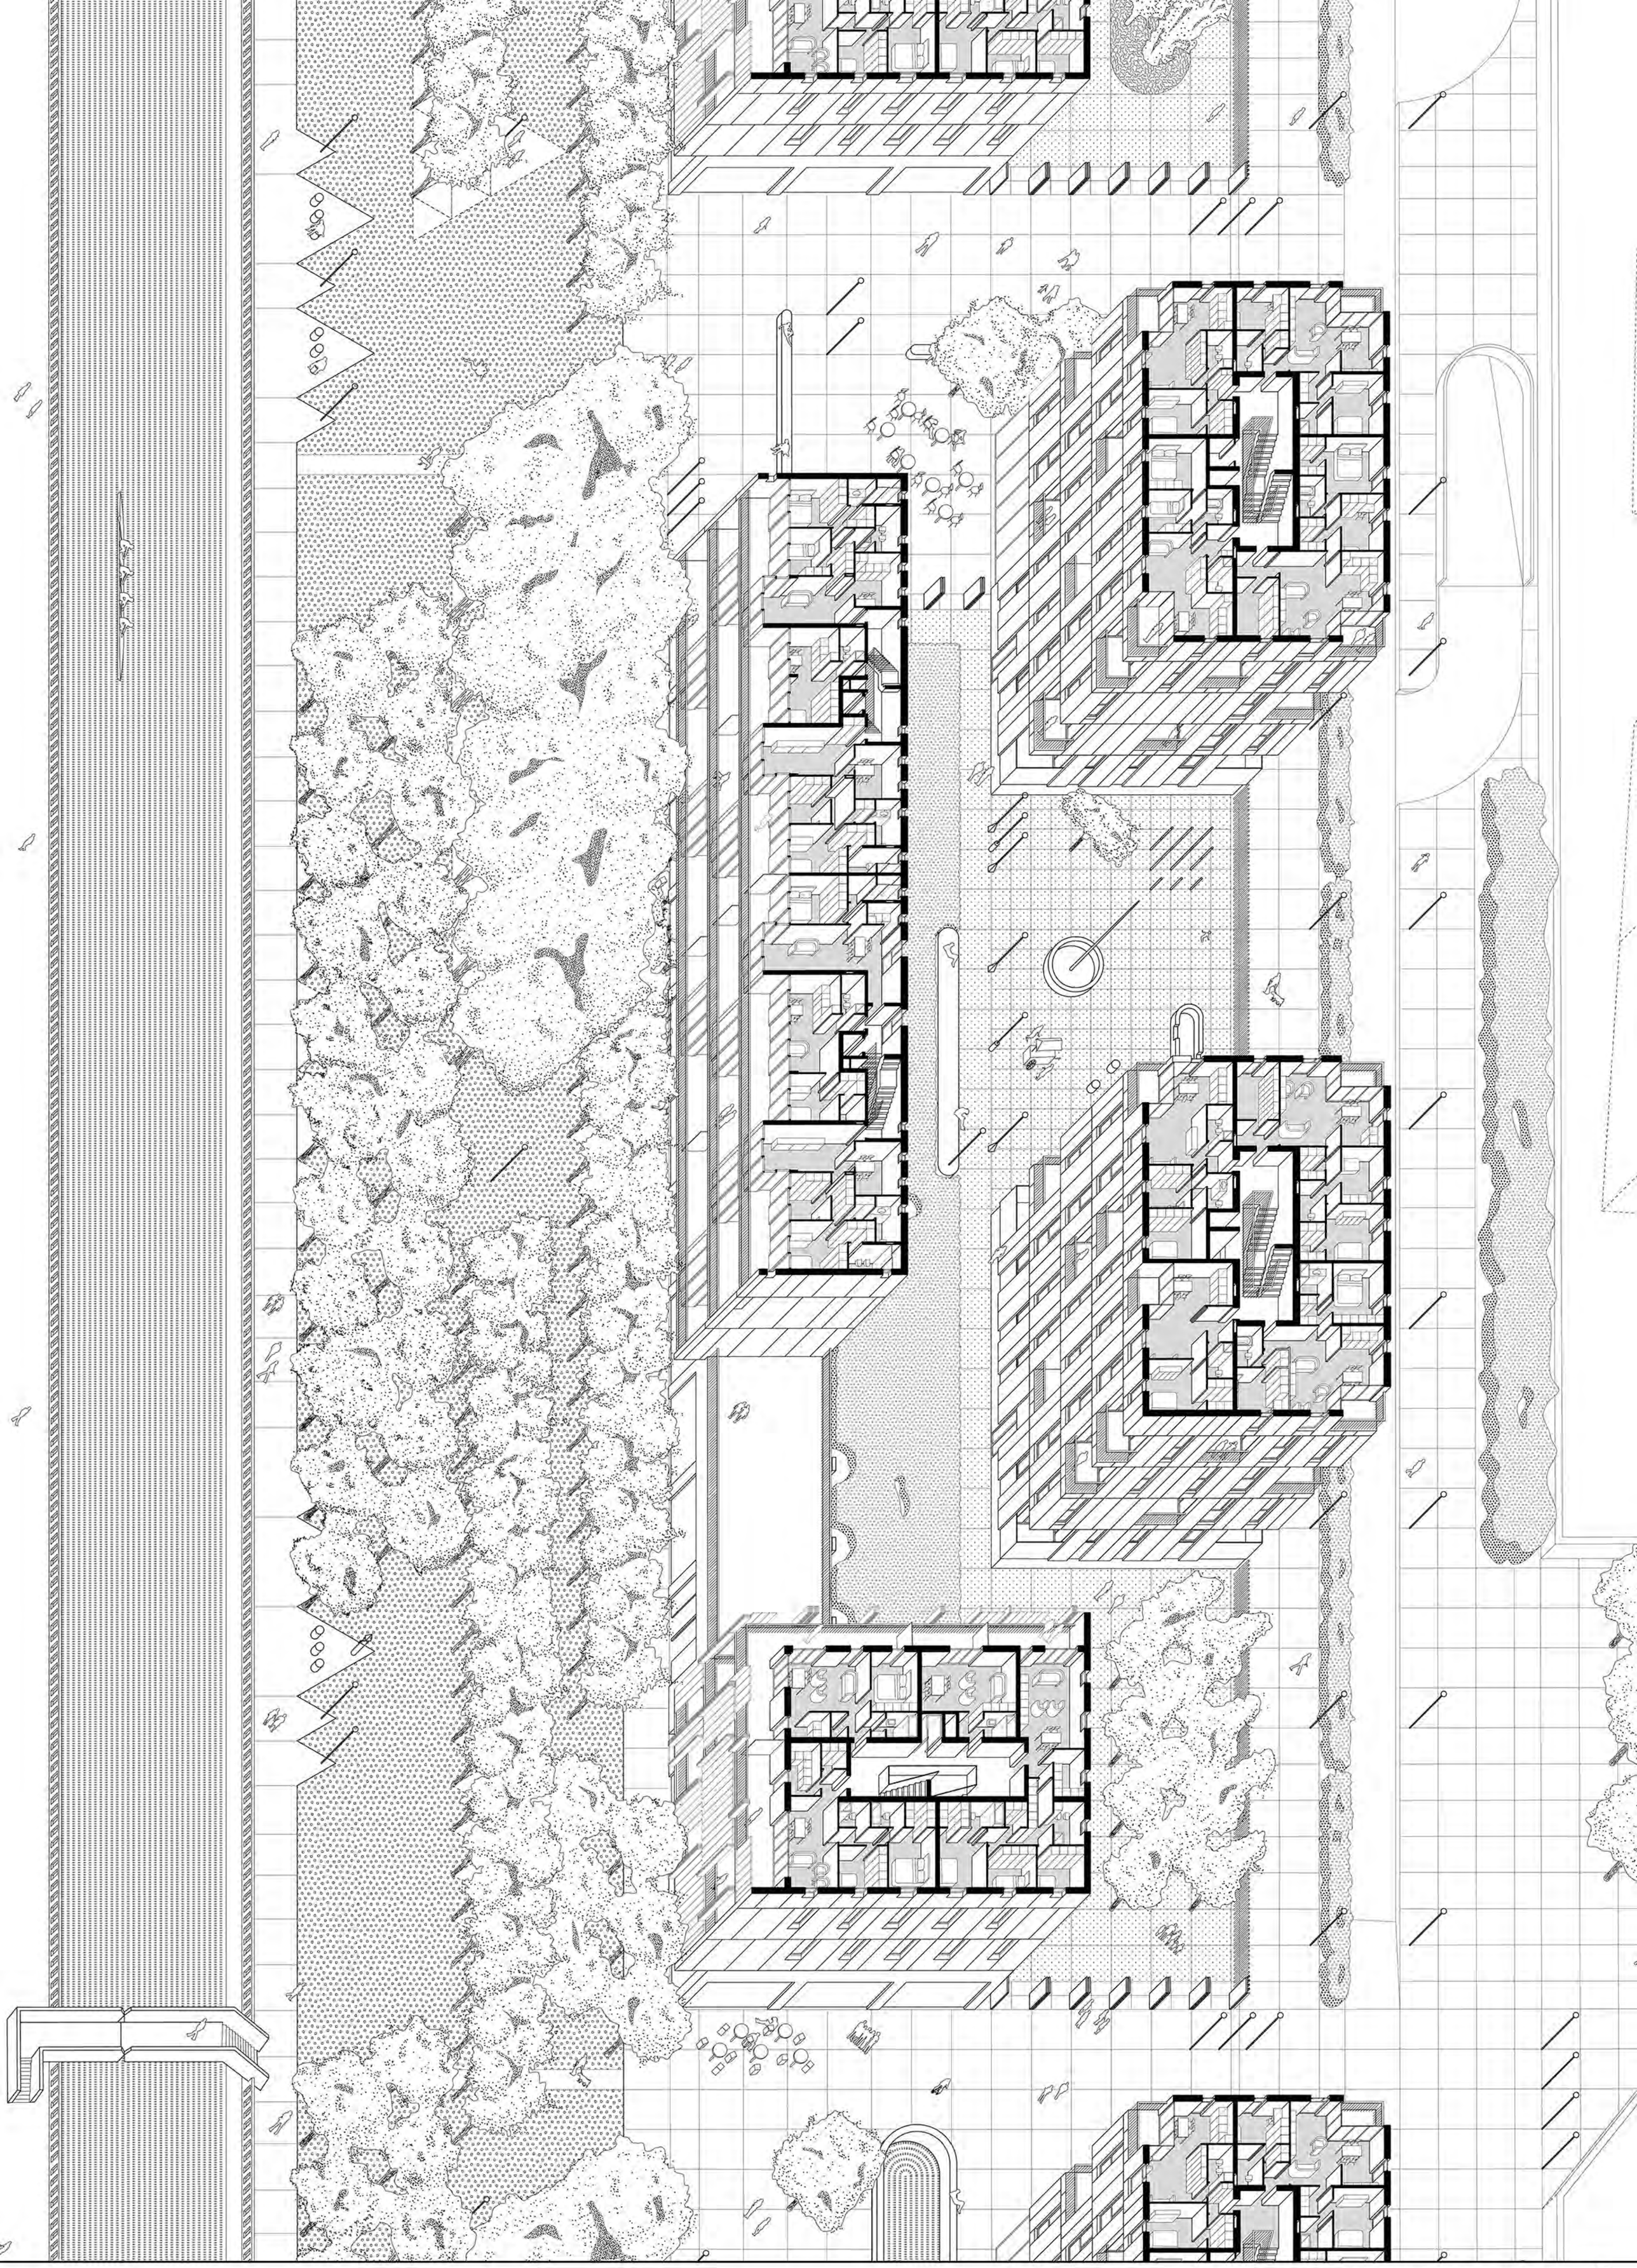

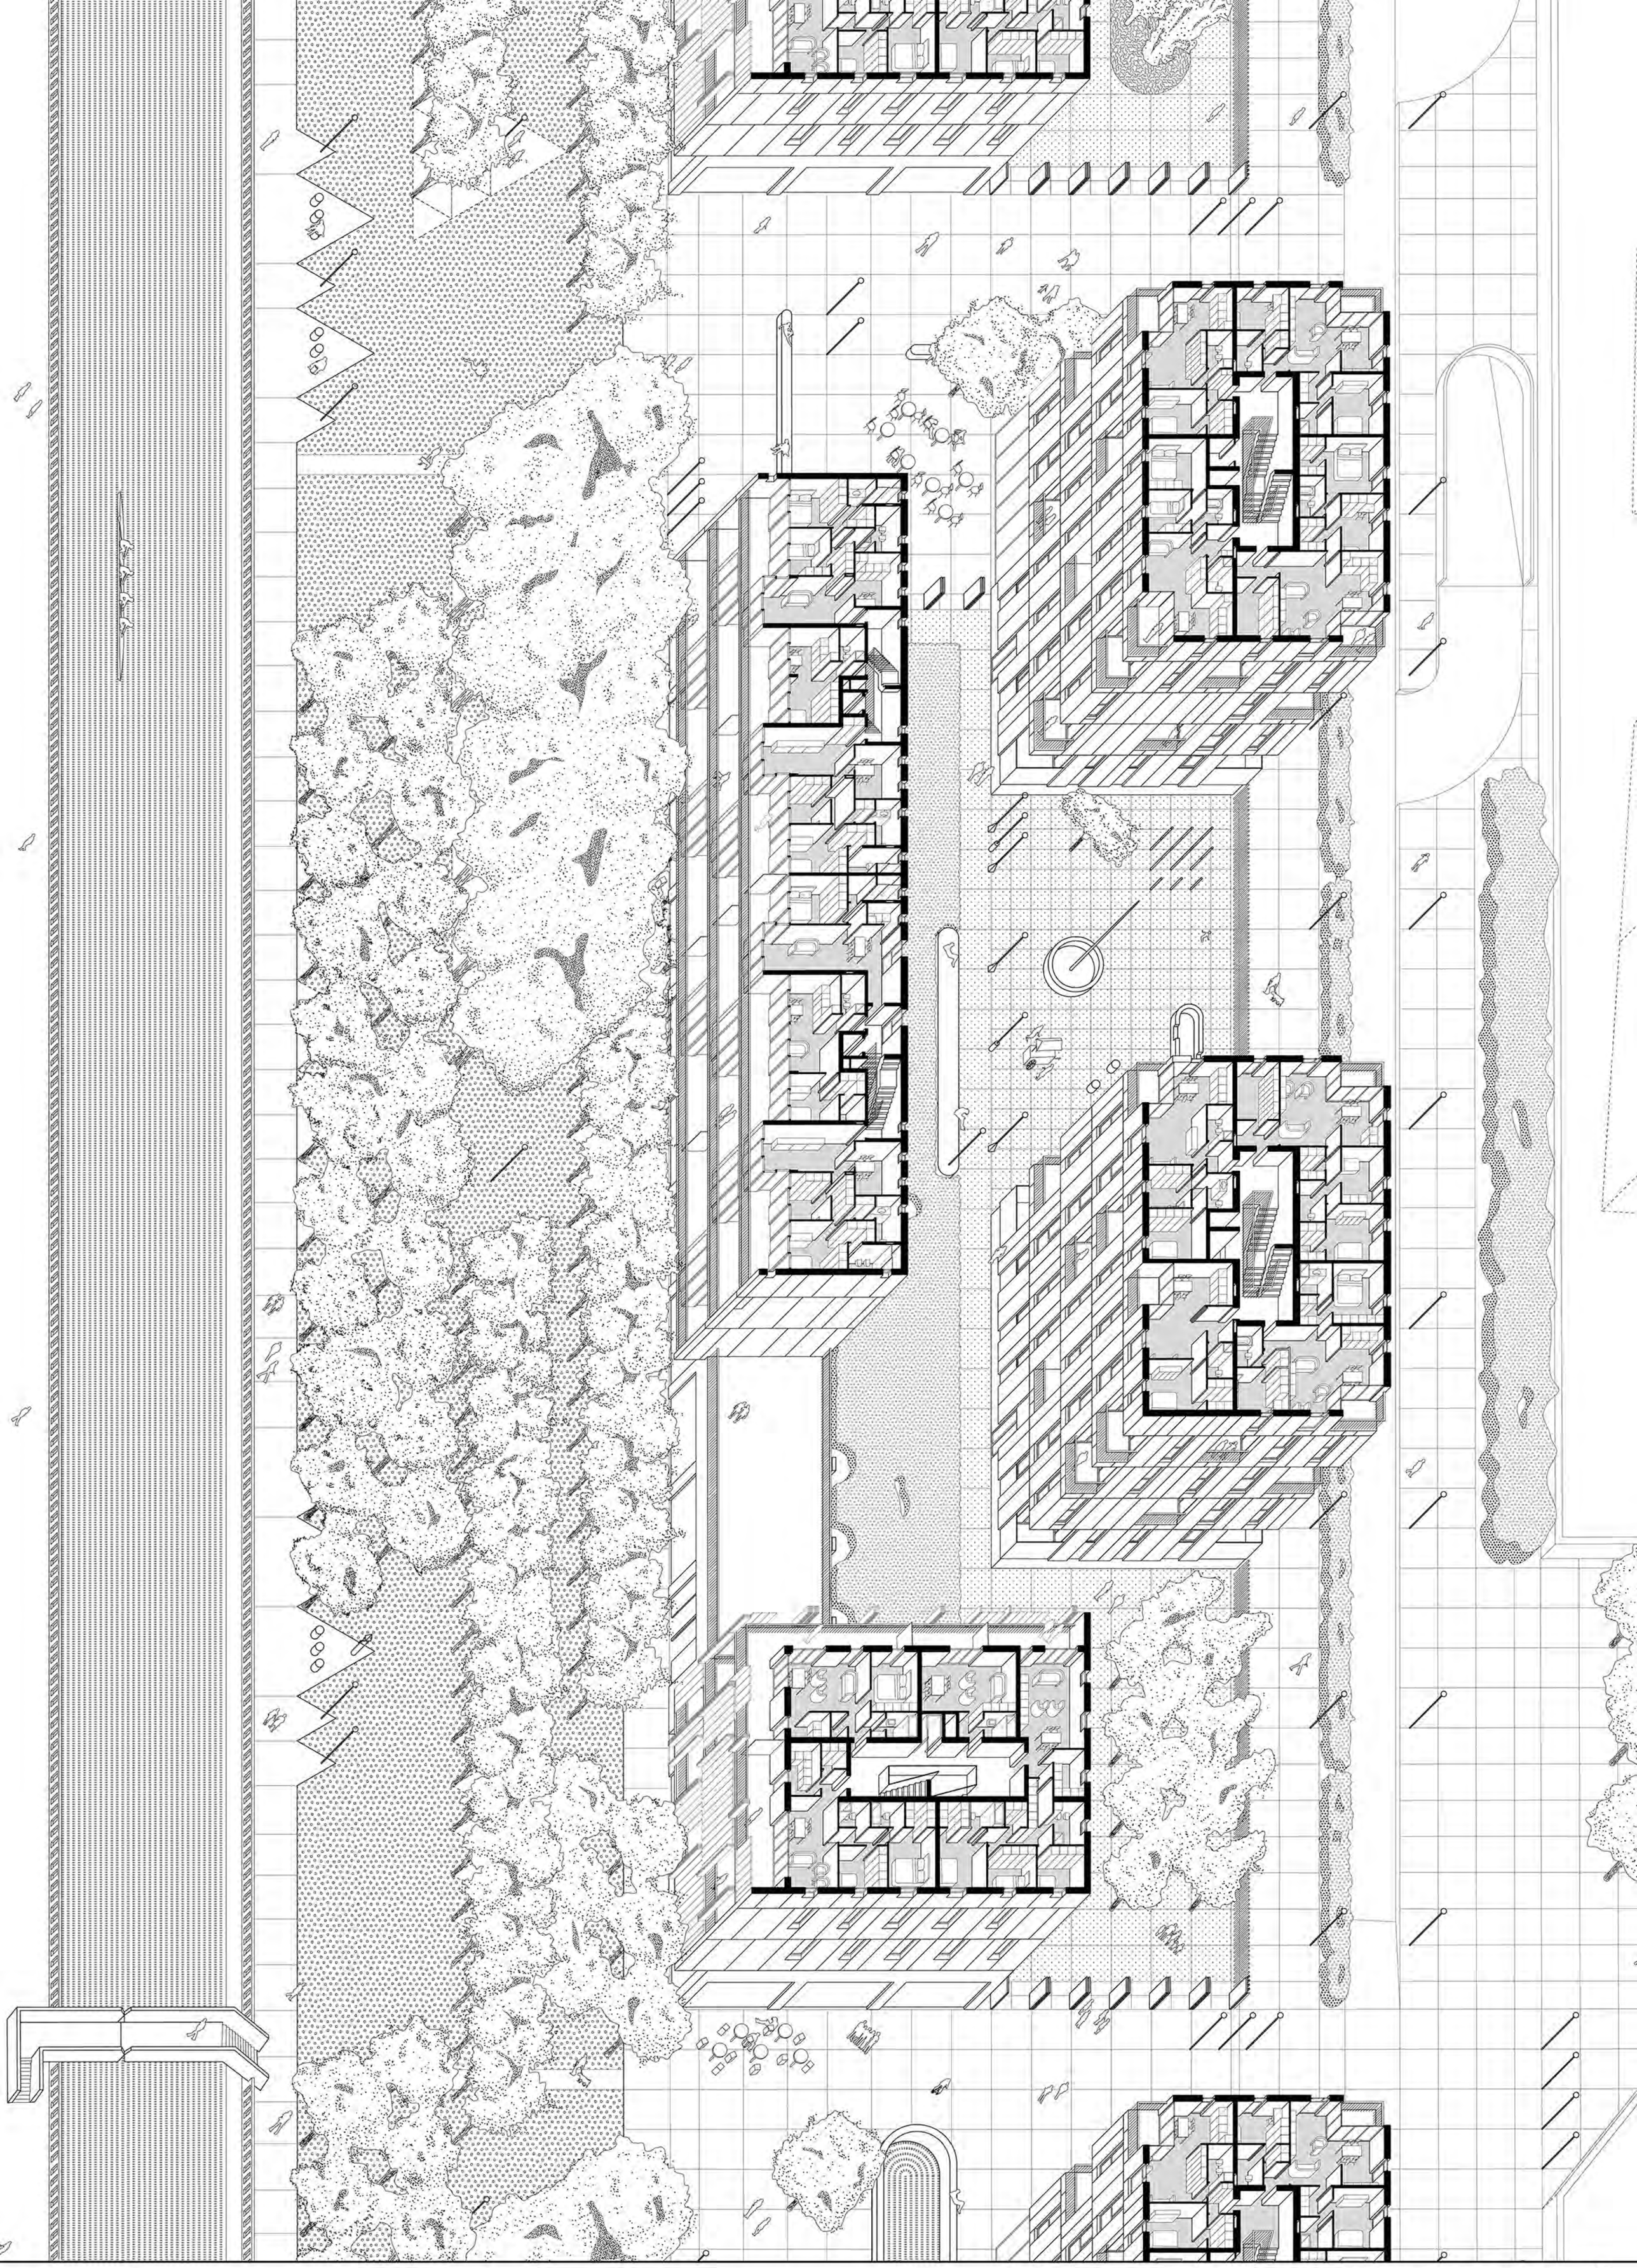

1.

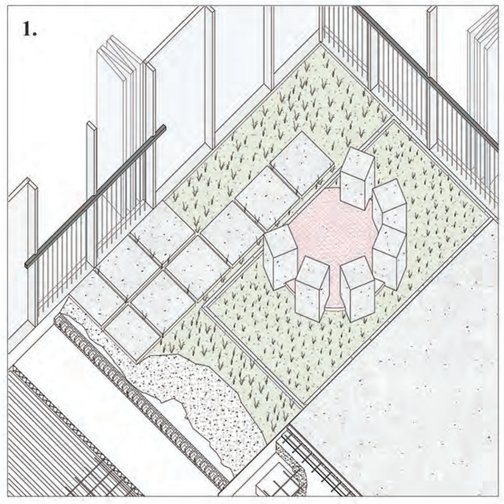

2.

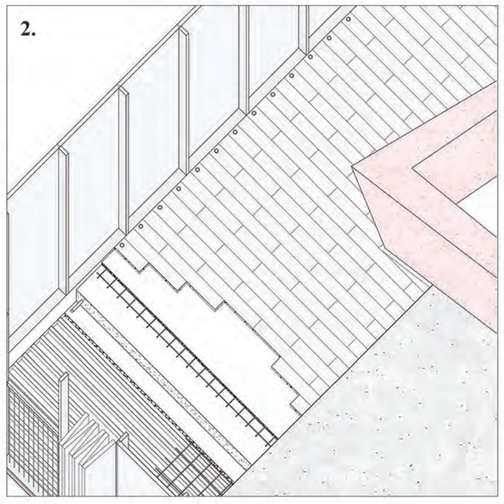

3.

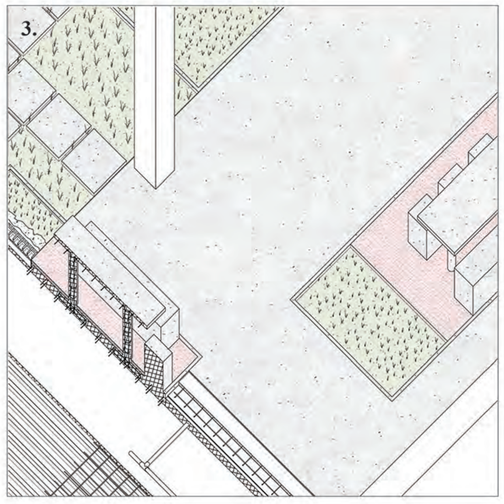

4.

5.

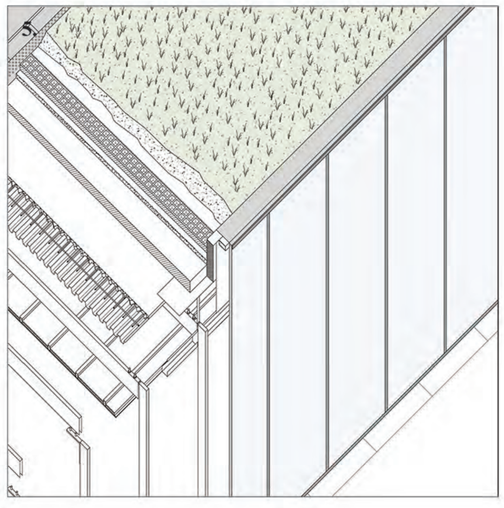

6.

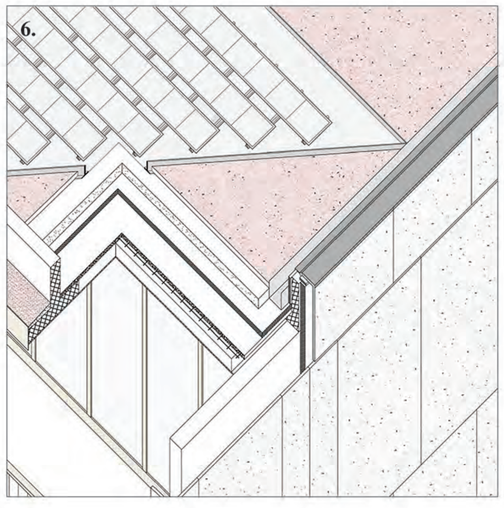

7.

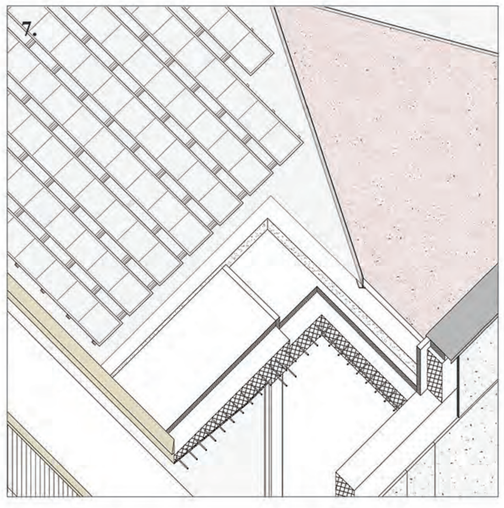

8.

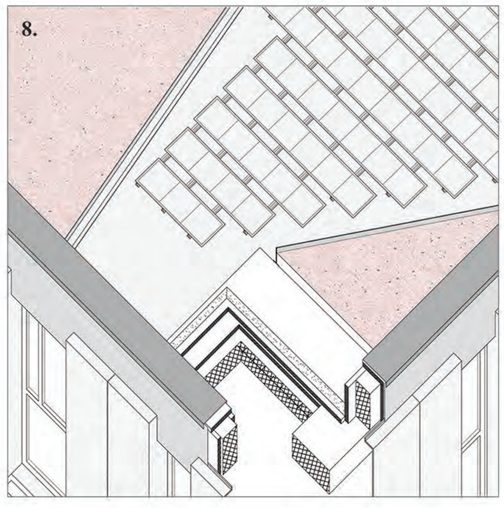

9.

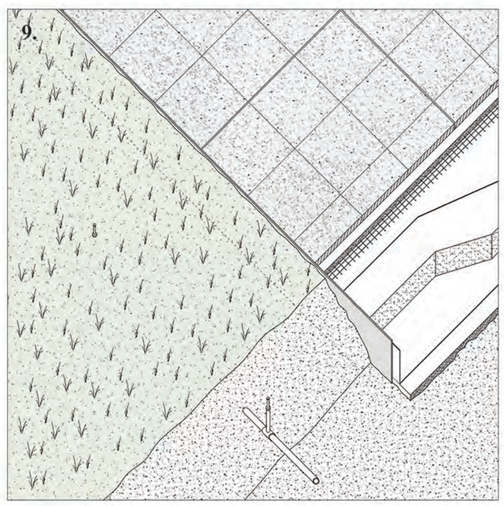

10.

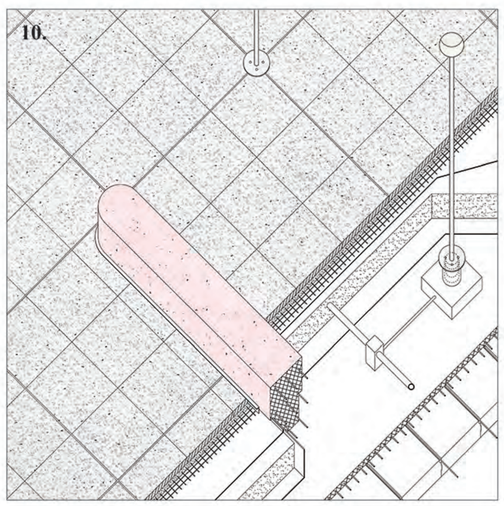

11.

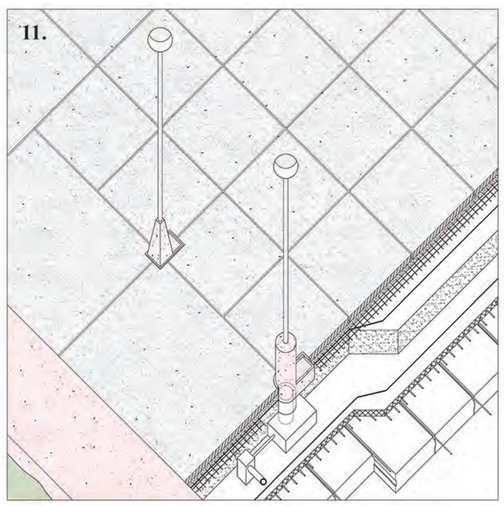

12.

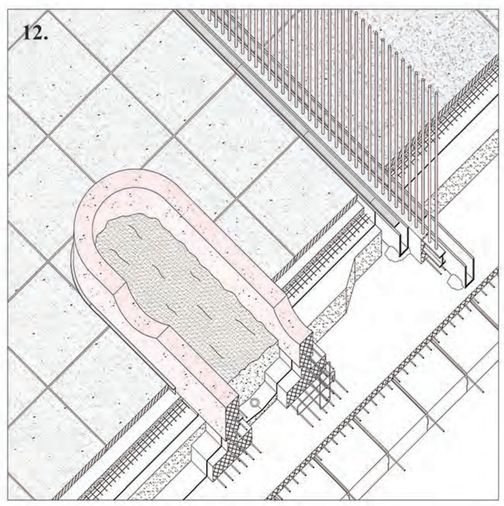

13.

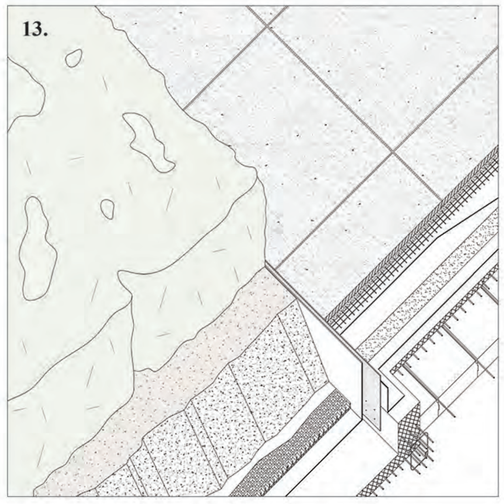

14.

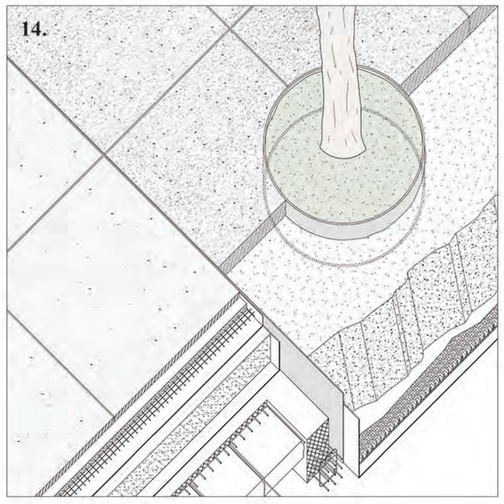

15.

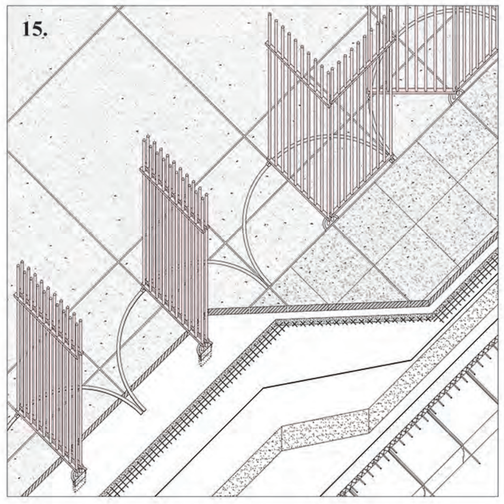

16.

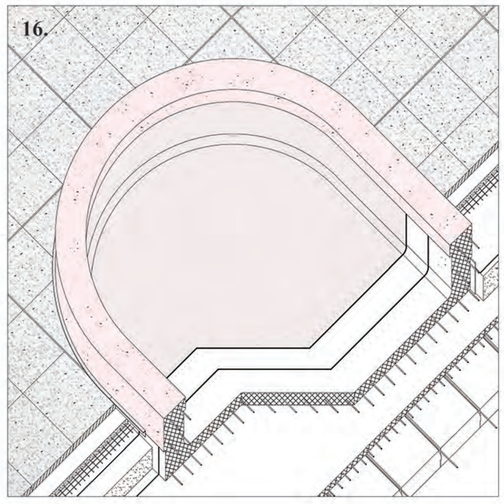

I

II

III

IV

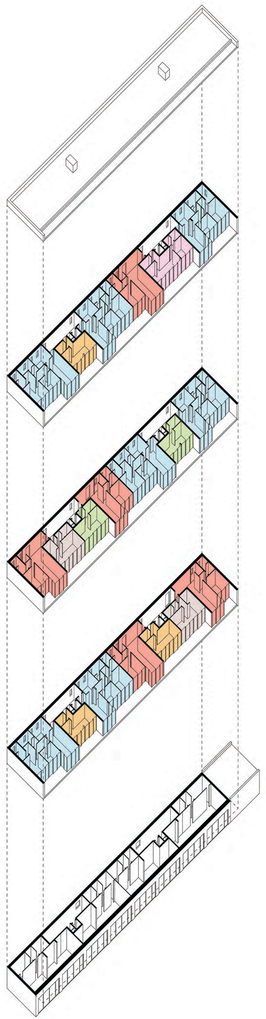

distribuzione tipologie

tipologie

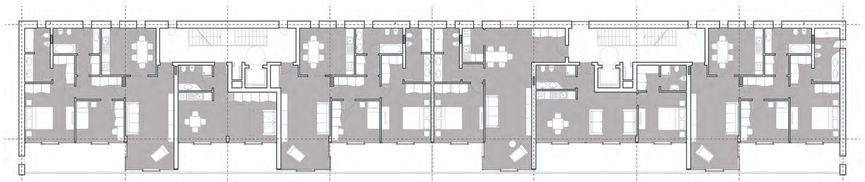

terzo piano

secondo piano

primo piano

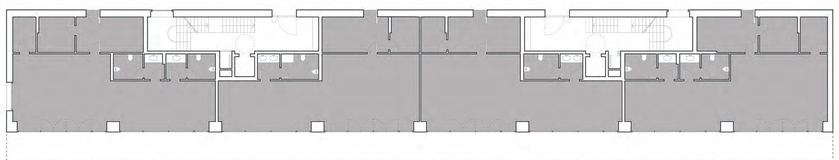

piano terra

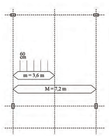

moduli e sottomoduli

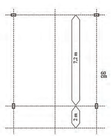

passo strutturale

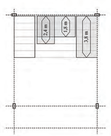

spazi serventi

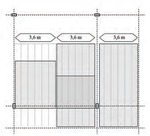

spazi serviti

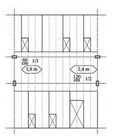

rapporto interno-Nord

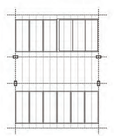

rapporto interno-Sud

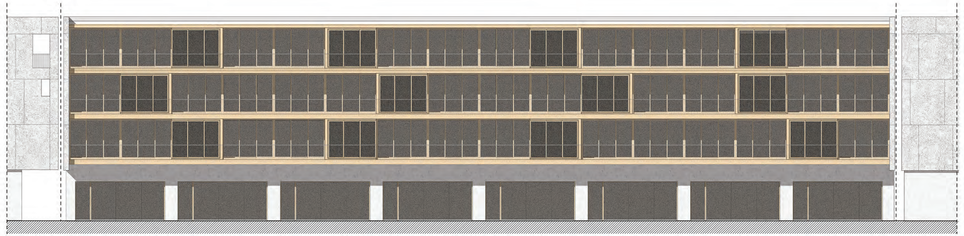

prospetto Sud

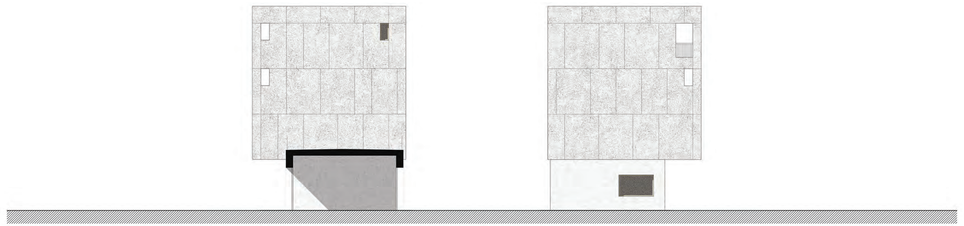

prospetto Est *prospetto Ovest*

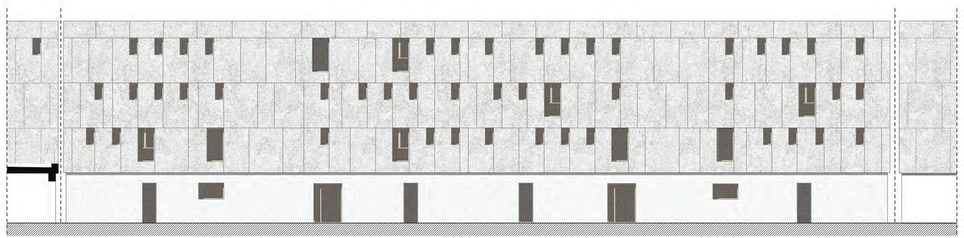

prospetto Nord

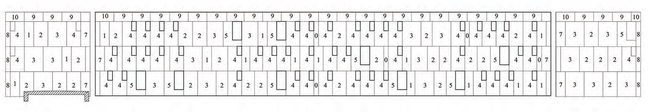

Abaco Prospetti

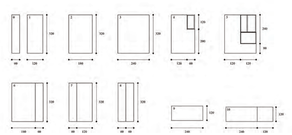

Sezione

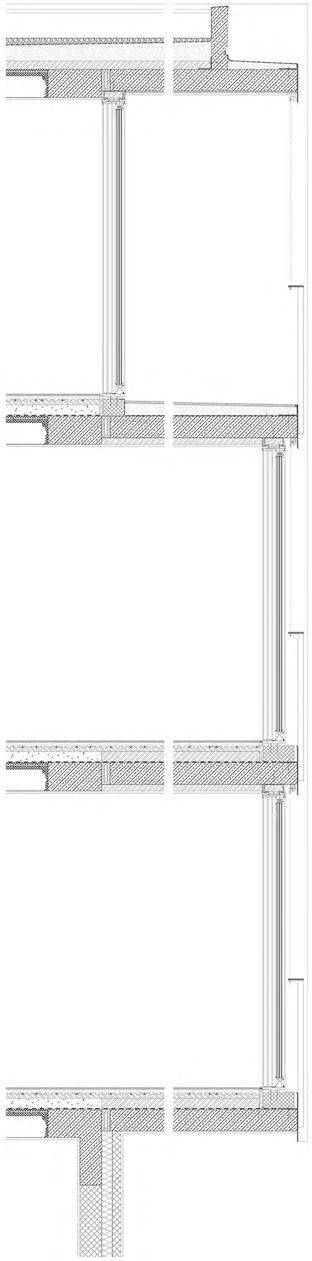

DETTAGLIO
SUD
1
20

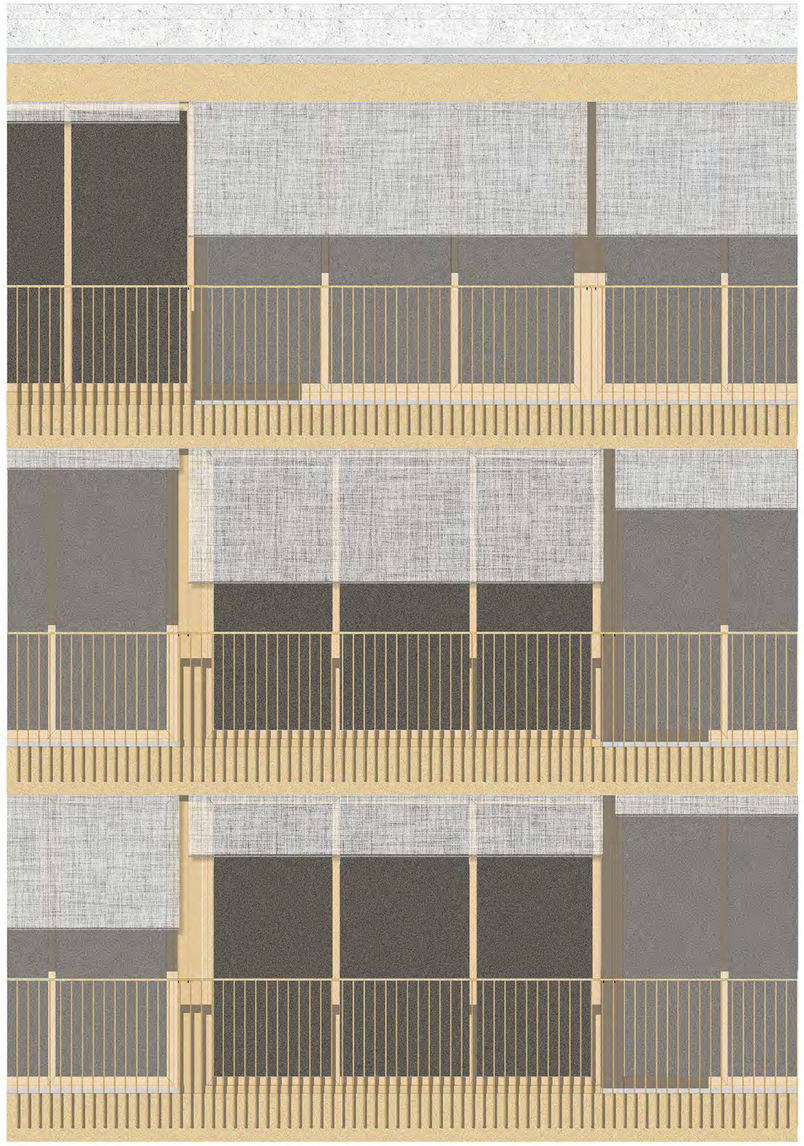

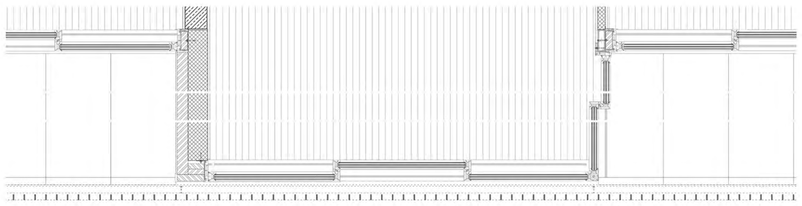

Pianta

Sezione

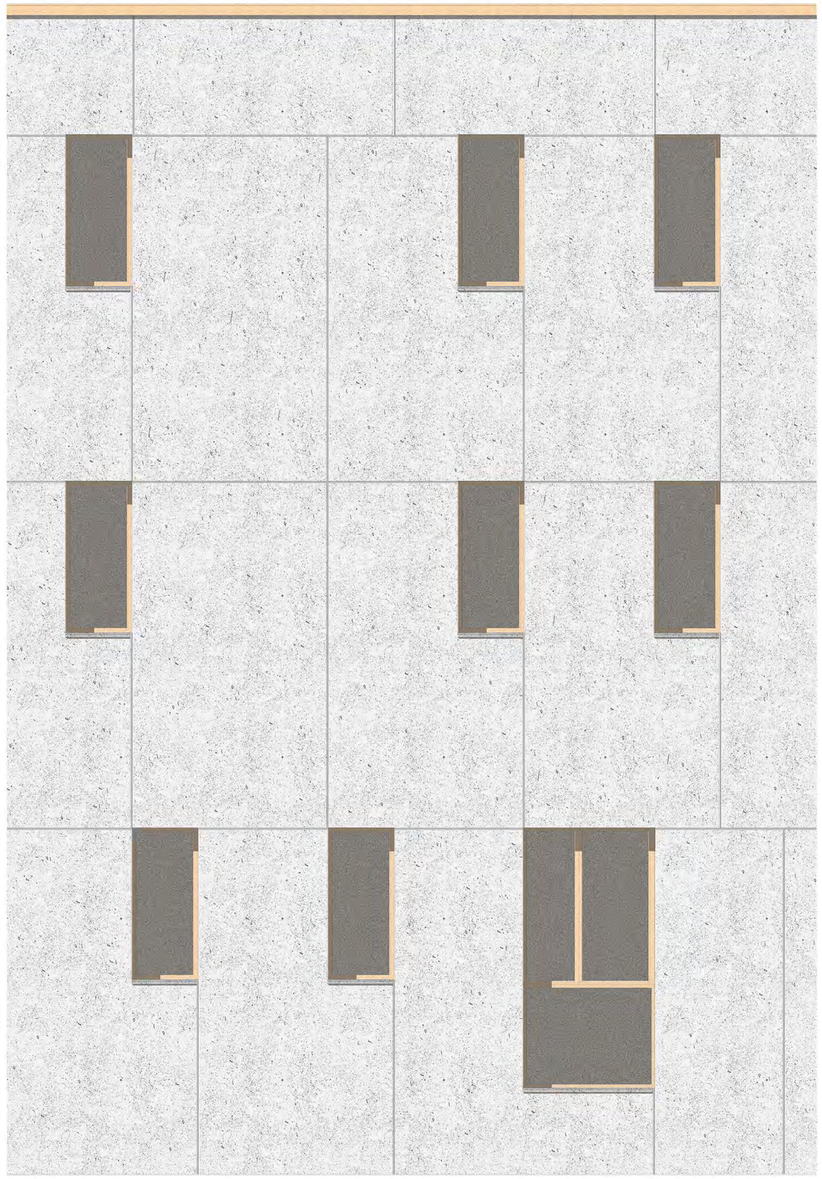

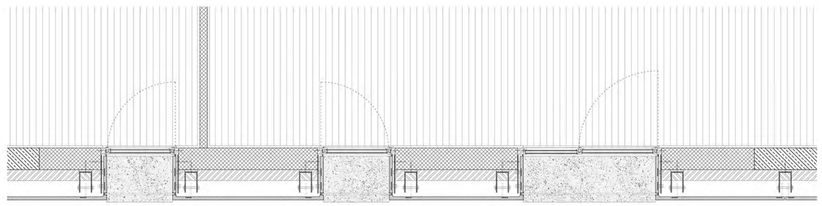

Pianta

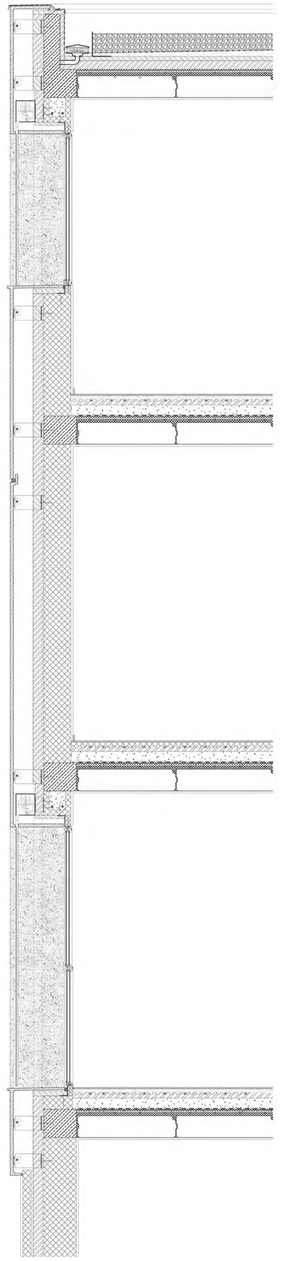

DETTAGLIO
NORD
1
20

1.Soletta in CLS sp.200 mm **2.**Guaina impermeabilizzante sp.5 mm **3.**Massetto alleggerito sp. 120 mm **4.**Sottofondo di posa sp.15 mm **5.**Pavimentazione esterna in gres sp.20 mm **6.**Montante in lamiera di alluminio sp.4 mm **7.**Isolante termico in polistirene sp.120 mm **8.**Intonaco sp.20 mm **9.**Blocchi in fibro-cemento sp.220 mm **10.**Pavimentazione interna in parquet sp.18 mm **11.**Sottofondo di posa sp.50 mm **12.**Riscaldamento a pannelli radianti sp.70 mm **13.** Massetto impiantistico sp.120 mm **14.**Feltro fonoassorbente sp.5mm **15.**Isolante termico in polistirene sp.50 mm **16.**Guide scorrevoli "Secco Sistemi" con finitura in ottone **17.**Infissi scorrevoli "Secco Sistemi" con finitura in ottone **18.**Tende scorrevoli per esterni **19.**Attacco ad L ispezionabile sp.3 mm **20.**Balaustra prefabbricata in acciaio saldato con finitura in ottone, montanti sp.8 mm, corrimano sp.12 mm

1.Pannello sagomato in GFRP sp.30 mm **2.**Aggancio metallico affogato nel pannello **3.**Profilo metallico asolato sp. 7 mm **4.**Guida per avvolgibili in lamiera fissata con silicone butilico sp.2 mm **5.**Lamiera asolata per fissaggio pannelli laterali sp.7 mm **6.**Barra metallica con piastra saldata sp.5 mm **7.**Cielino ispezionabile in GFRP sp.30 mm **8.**Cassetta per avvolgibile **9.**Profilo metallico a C sp.5 mm **10.**Falso telaio sp.8 mm **11.**Finestra 60x120 cm tipo "Secco Sistemi" **12.**Falso telaio sp.8 mm **13.**Lamiera metallica con finitura in ottone sp.3 mm **14.**guaina impermeabilizzante sp.5 mm **15.**Pannello sagomato in GFRP sp.30 mm **16.**Cordolo in CLS sp.180 mm **17.**Lamiera microforata con TNT sp.3 mm **18.**Ghiaia colorata **19.**Massetto con pendenza 1,5 % **20.**Isolante termico in Polistirene sp.50 mm **21.**Isolante termico in Polistirene sp.100 mm **22.**Getto di completamento in CLS sp.80 mm **23.**Solaio in blocchi Ytong sp.200 mm **24.**Pavimentazione interna in parquet sp.18 mm **25.**Sottofondo di posa sp.50 mm **26.**Riscaldamento a pannelli radianti sp.70 mm **27.** Massetto impiantistico sp.120 mm **28.**Feltro fonoassorbente sp.5mm **29.**Getto di completamento in CLS sp.80 mm

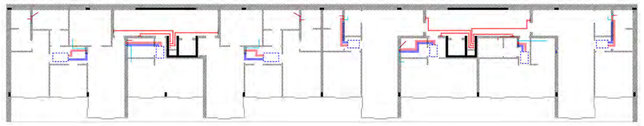

Distribuzione impiantistica

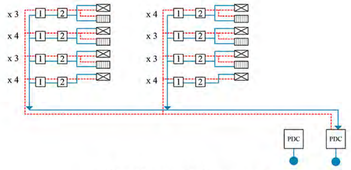

Riscaldamento/Raffrescamento

1. collettore di piano 2.contabilizzatore appartamento

⊠ - UTA ▥ - collettore pannelli radianti

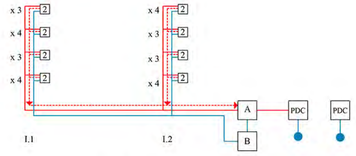

Distribuzione acqua calda sanitaria

A.serbatoio di accumulo B.centrale idrica 2.contabilizzatore appartamento

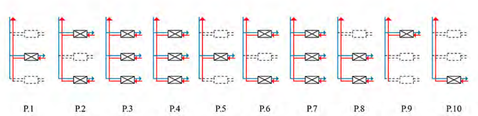

Ventilazione meccanica - Unità Trattamento Aria

⊠ - UTA

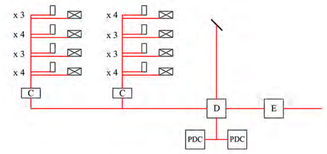

Distribuzione rete elettrica

C.locale contatori **D.**locale quadri elettrici **E.**locale consegna BT

⊠ - UTA ▯ - Appartamenti

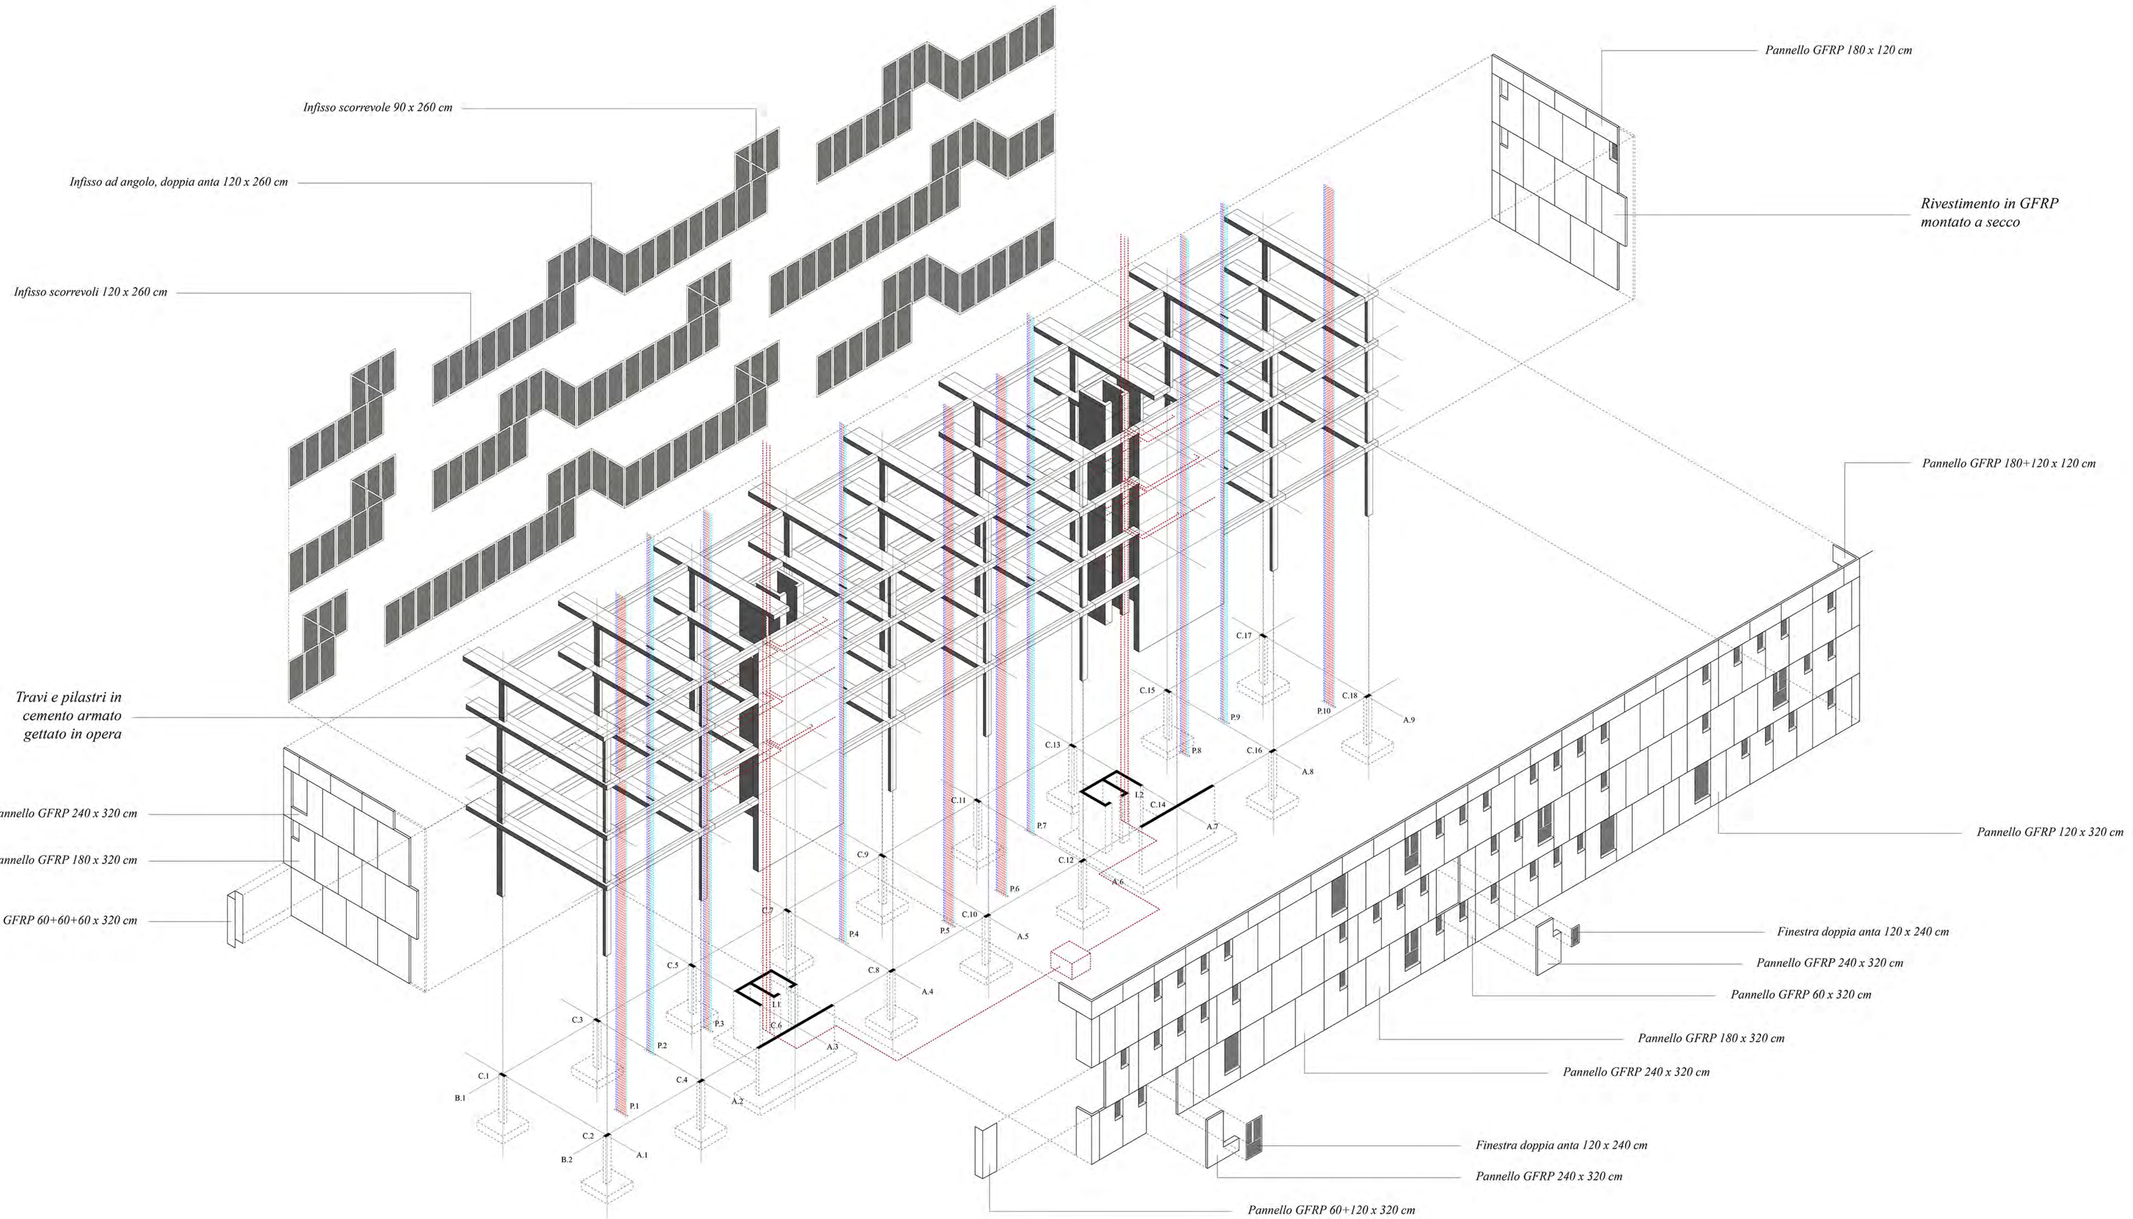

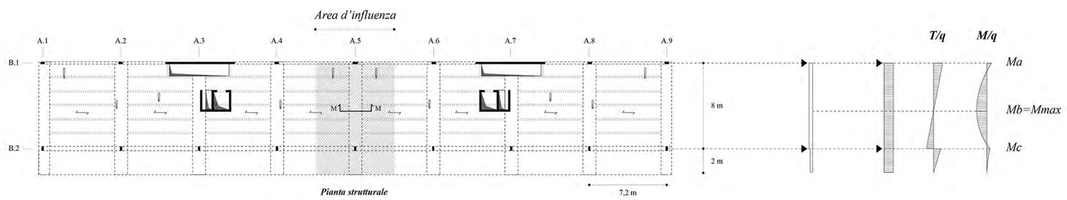

Pianta strutturale

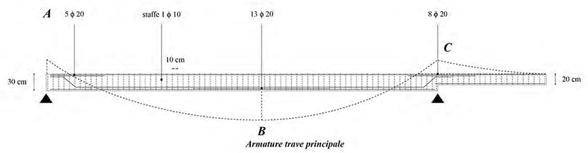

Armature trave principale

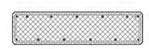

Trave Punto A.
H=30 cm h= H-copriferro-ϕ/2= 27 cm b=120 cm
2 ϕ 12 (reggistaffe) + 5 ϕ 20 = 17,96 cm2

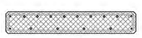

Trave Punto C.
H=30 cm h= H-copriferro-ϕ/2= 27 cm b=120 cm
2 ϕ 12 (reggistaffe) + 8 ϕ 20 = 27,39 cm2

Pilastro piano terra.
b = 25 cm h = 40 cm A. cemento = 1000 cm2
4 ϕ 20 = 10 cm2

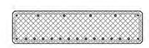

Trave Punto B.
H=30 cm h= H-copriferro-ϕ/2= 27 cm b=120 cm
2 ϕ 12 (reggistaffe) + 8 ϕ 20 = 27,39 cm2

Pilastro terzo piano.
b = 25 cm h = 30 cm A. cemento = 750 cm2
4 ϕ 18 = 7,5 cm2

Pilastro piano interrato.
b = 25 cm h = 50 cm A. cemento = 1250 cm2
4 ϕ 20 = 10 cm2

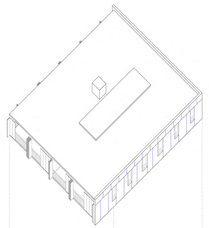

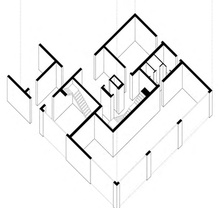

Tipo 1:
Trilocale
84 mq

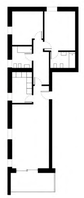

Tipo 1:
Trilocale
85 mq

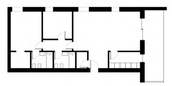

Tipo 1:
Bilocale
60 mq

Tipo 1:
Bilocale
55 mq

Tipo 1:
Quadrilocale
105 mq

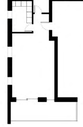

Tipo 1:
Trilocale
82 mq

Tipo 1:
Bilocale
55 mq

Tipo 1:
Monolocale
37 mq

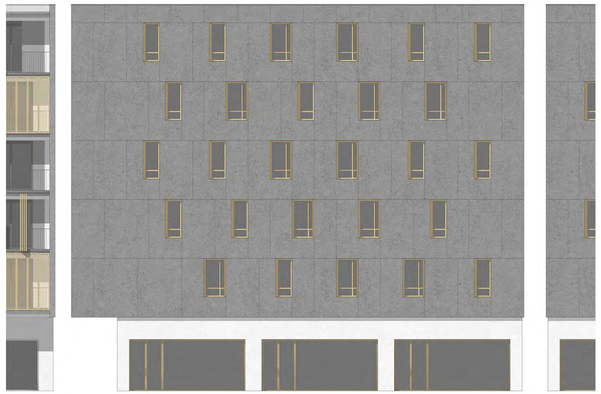

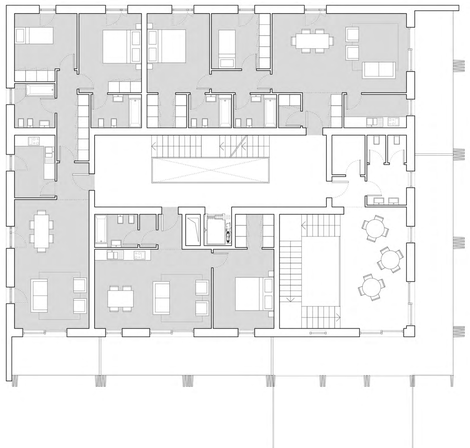

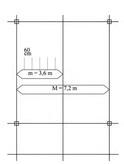

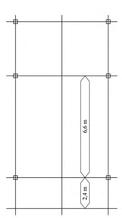

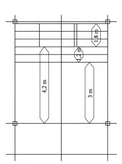

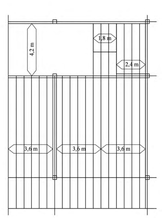

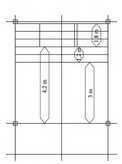

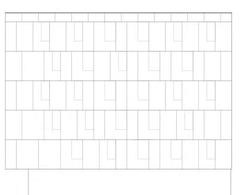

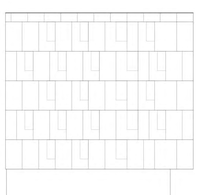

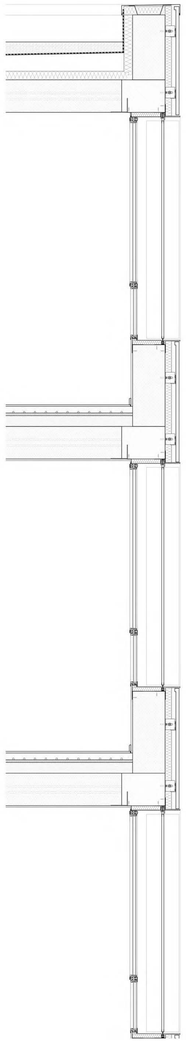

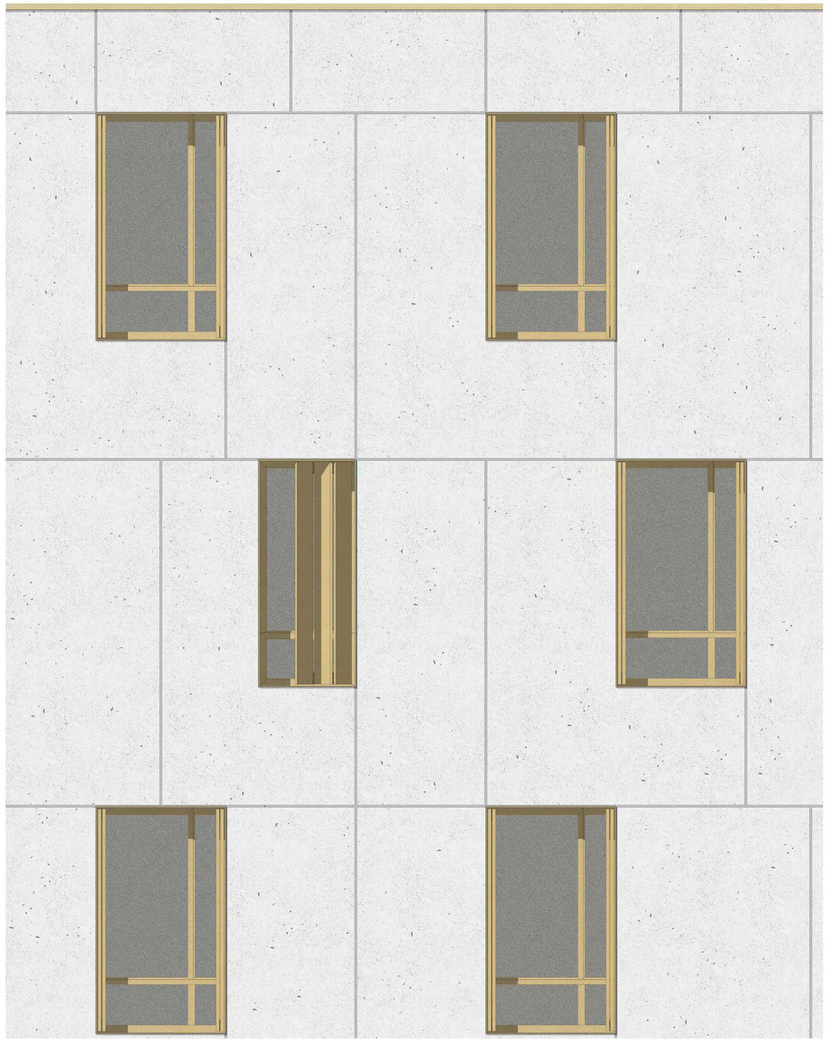

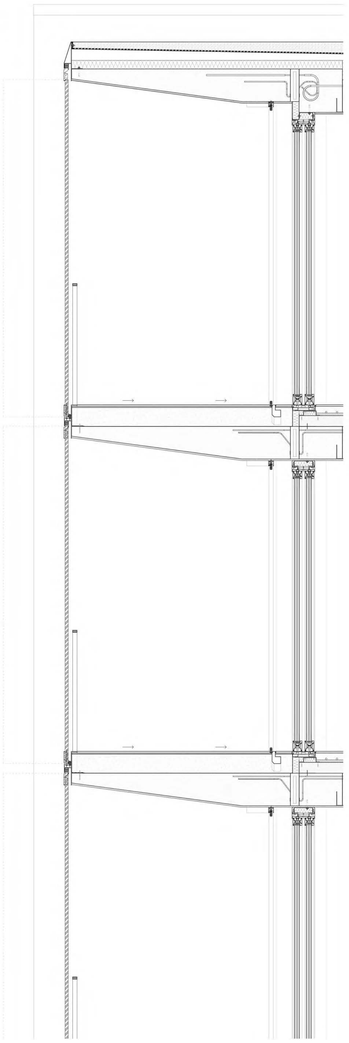

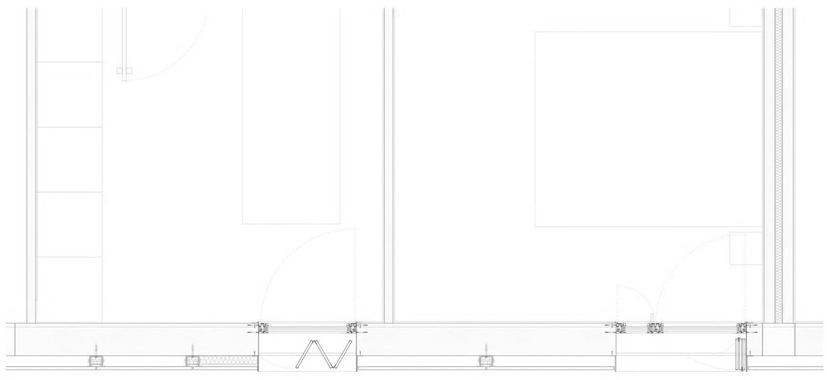

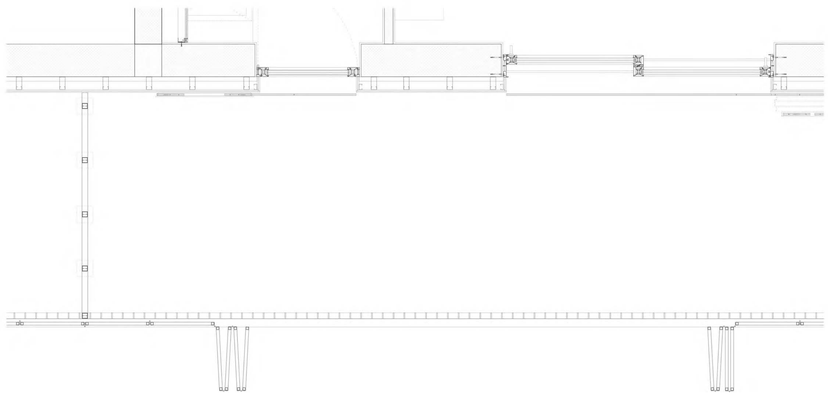

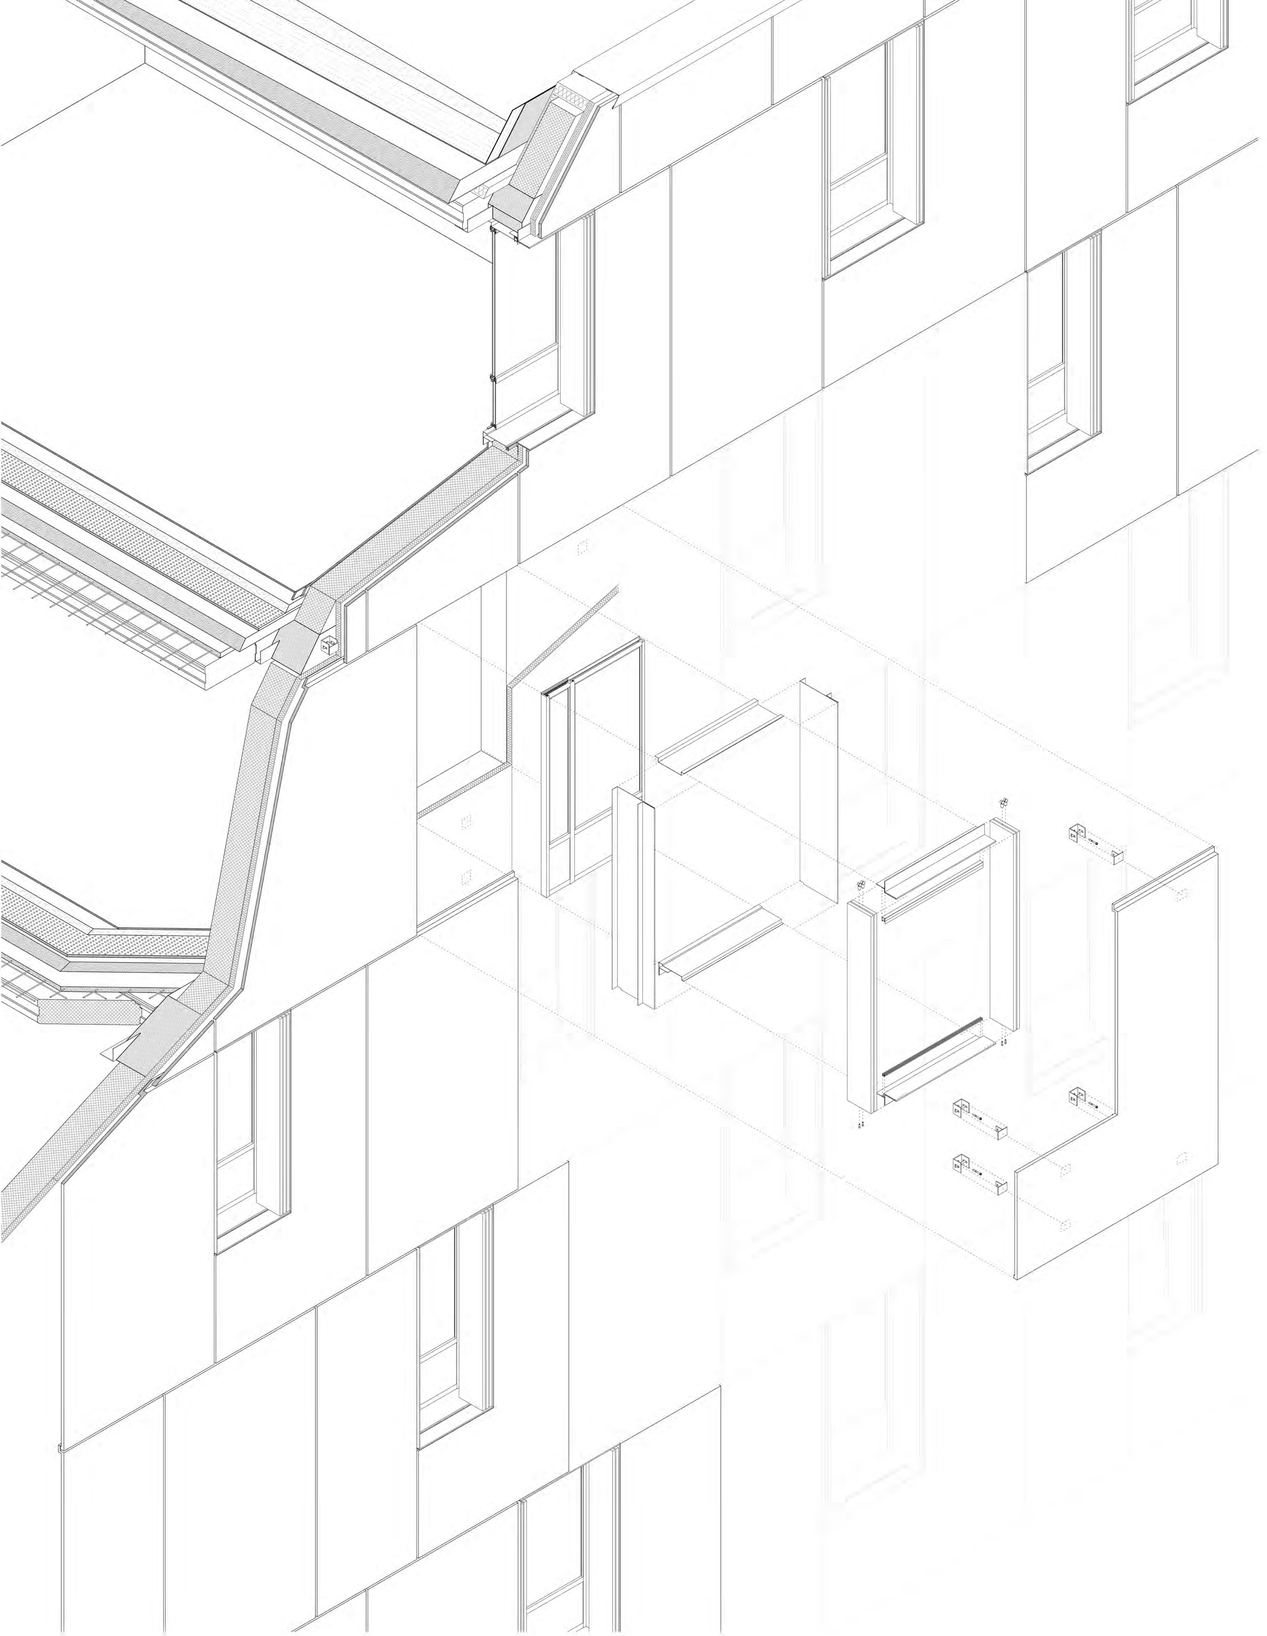

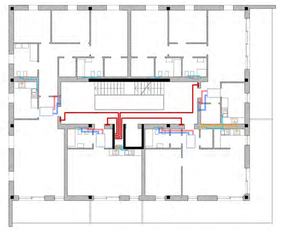

Distribuzione impiantistica tipo

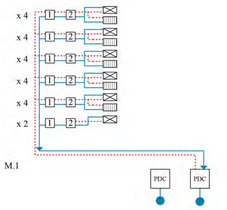

Riscaldamento/Raffrescamento

1. collettore di piano 2.contabilizzatore appartamento

- UTA - collettore pannelli radianti

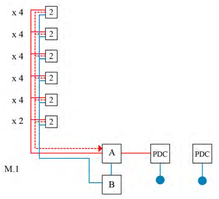

Distribuzione acqua calda sanitaria

A. serbatoio di accumulo B. centrale idrica 2. contabilizzatore appartamento

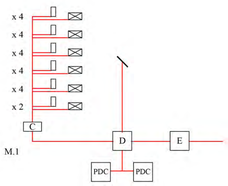

Distribuzione rete elettrica

C.locale contatori **D.**locale quadri elettrici **E.**locale consegna BT

- UTA - Appartamenti

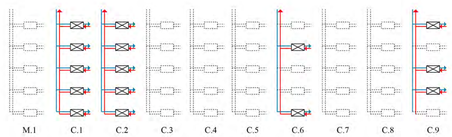

Ventilazione meccanica - Unità Trattamento Aria

- UTA

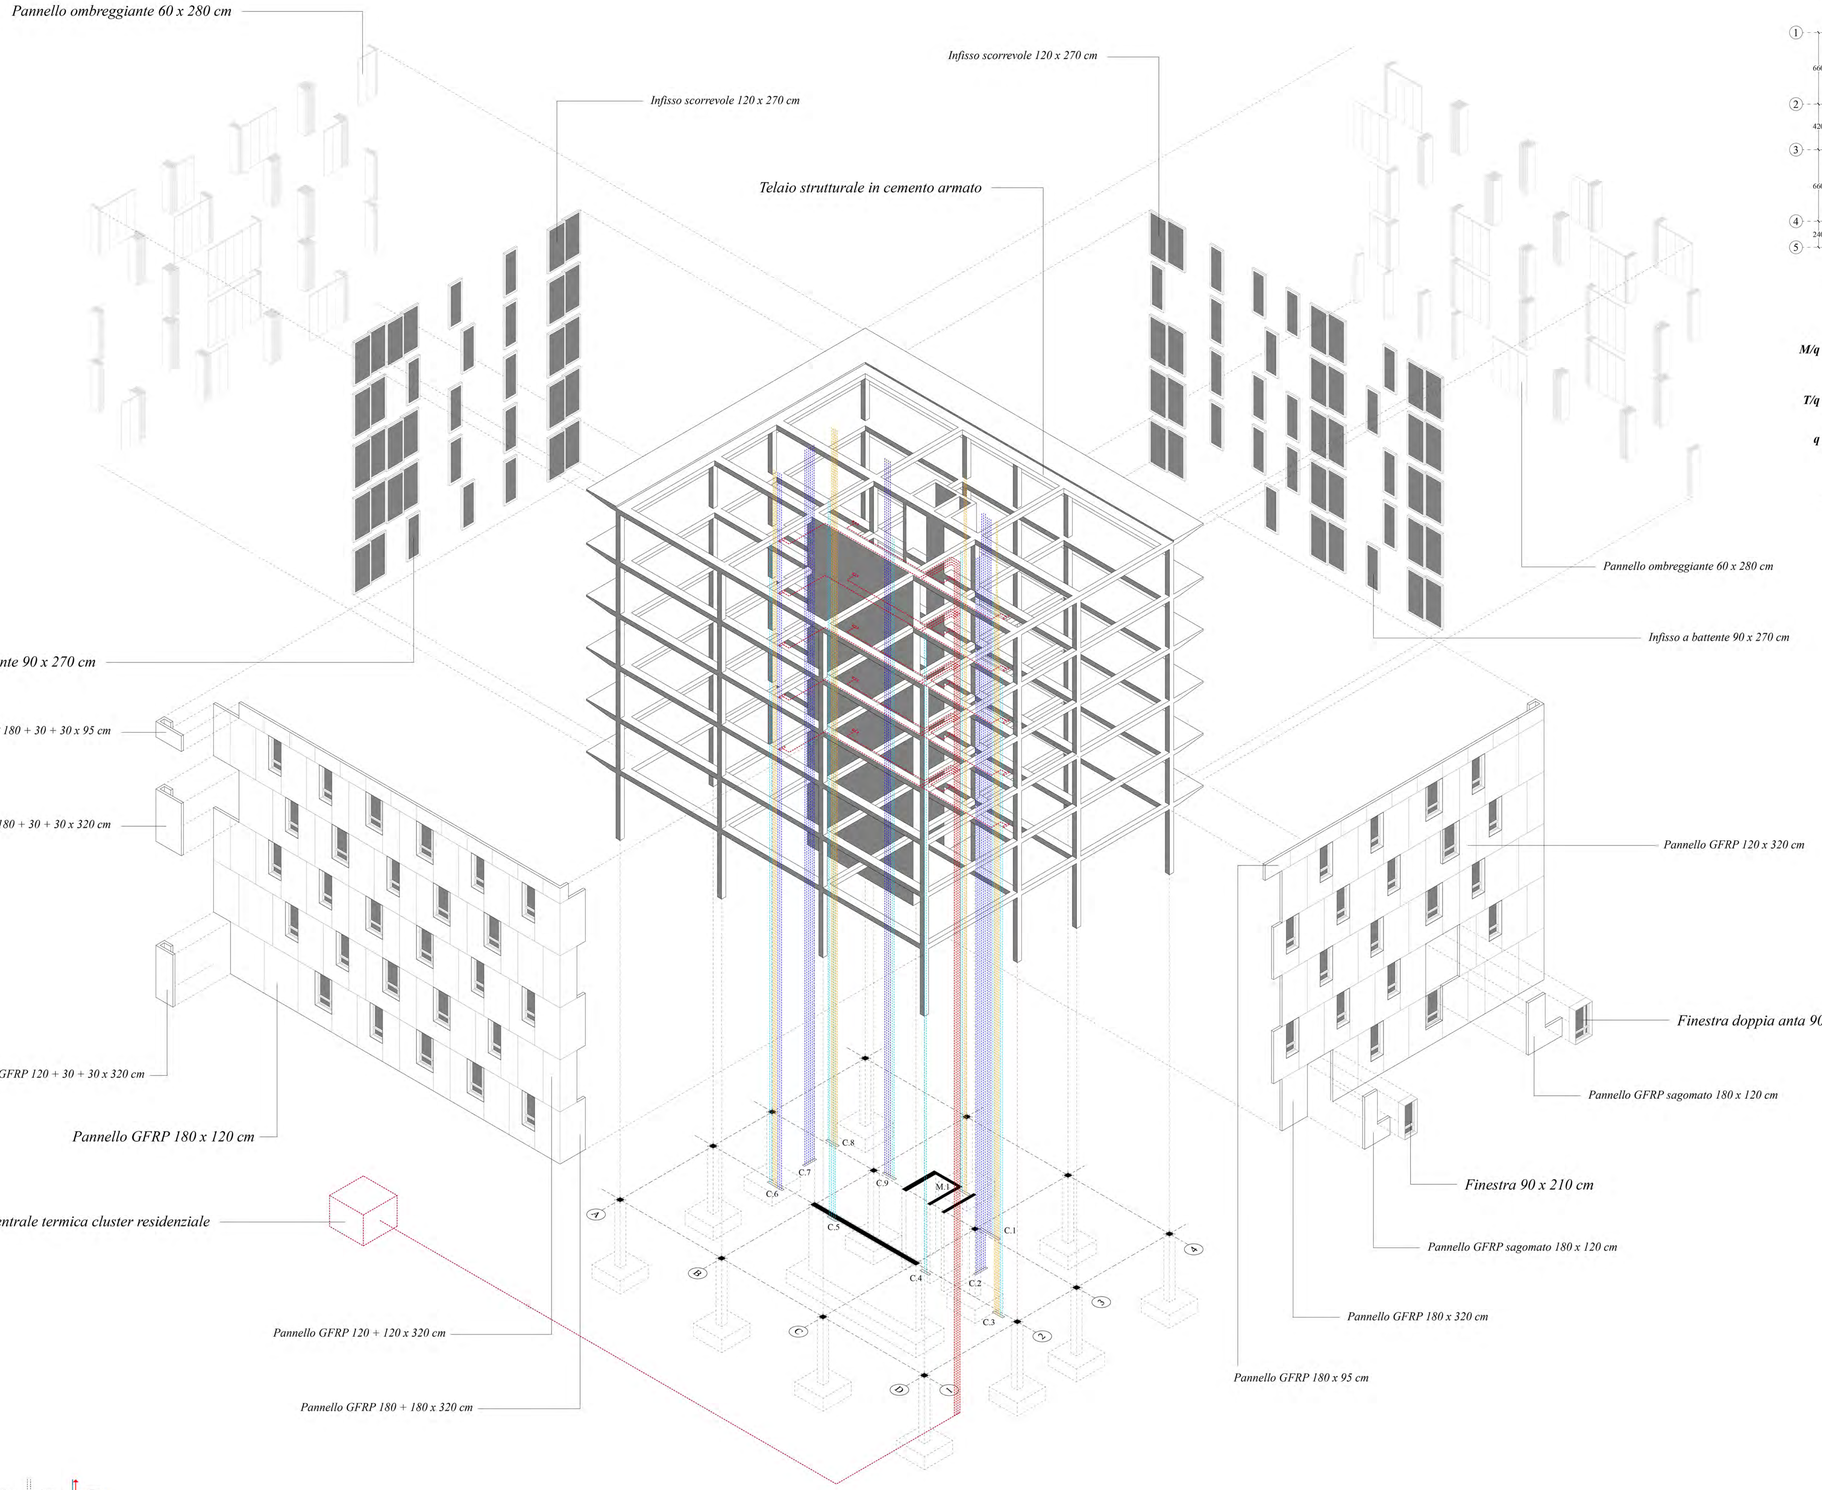

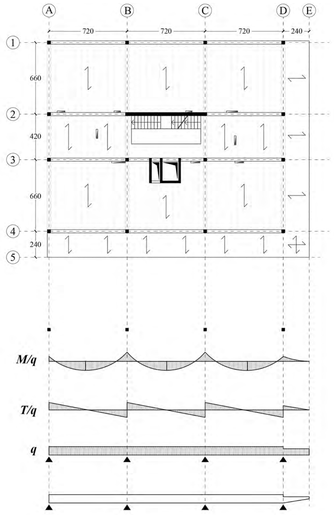

Pianta strutturale e azioni interne trave principale

Trave XX

Trave XX

Trave XX

Trave XX

Trave XX

Trave XX

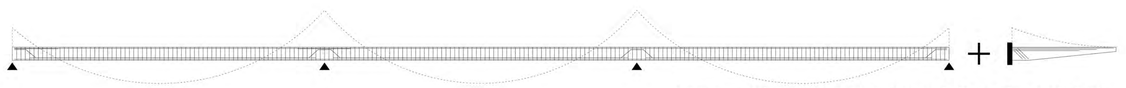

Armature trave principale in cemento armato, in continuità con soletta a sbalzo loggia

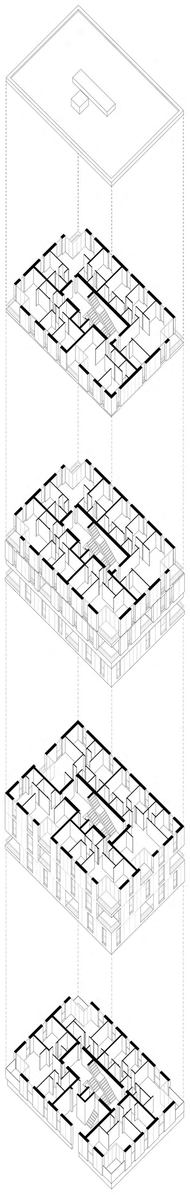

Tipo 1:
Quadrilocale
105 mq

Tipo 2:
Quadrilocale
105 mq

Tipo 3:
Trilocale
77 mq

Tipo 4:
Trilocale
82 mq

Tipo 5:
Trilocale
82 mq

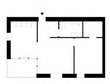

Tipo 6:
Bilocale
56 mq

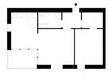

Tipo 7:
Bilocale
56 mq

Tipo 8:
Monolocale
33 mq

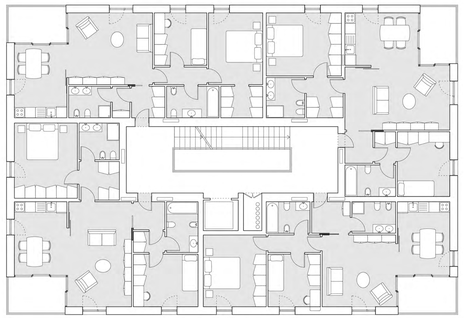

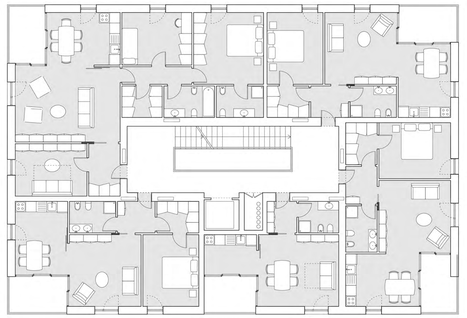

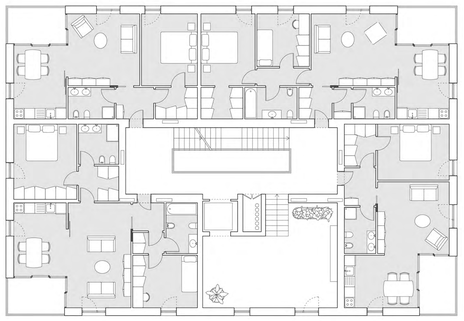

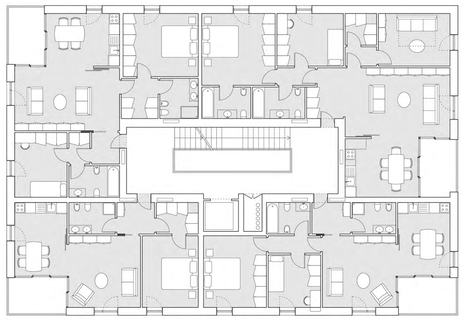

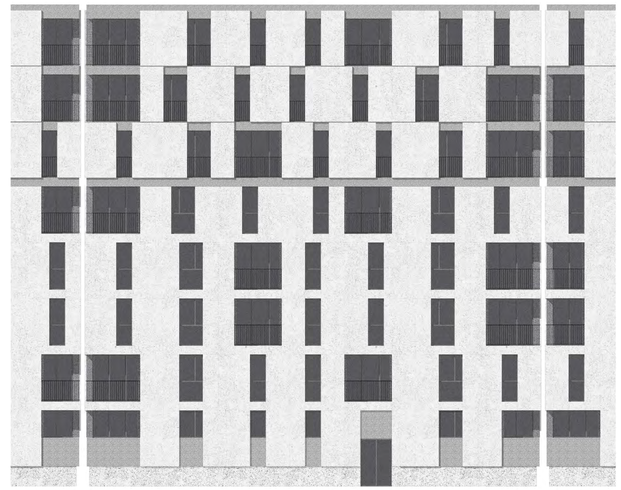

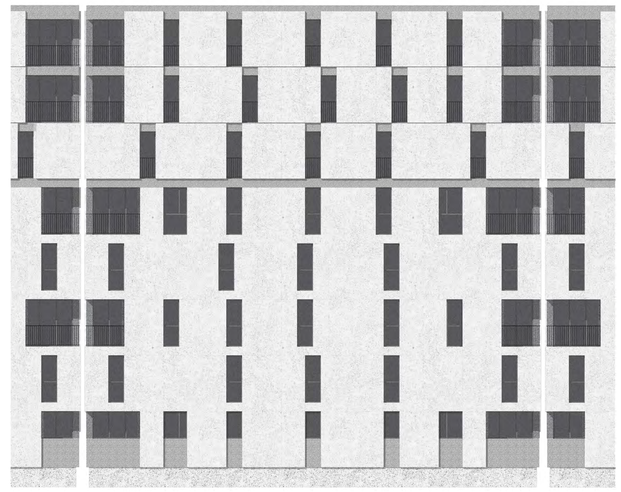

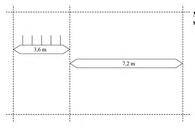

Moduli e sottomoduli

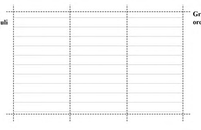

Griglia ordinatrice

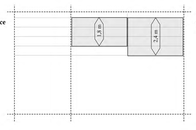

Spazi serventi

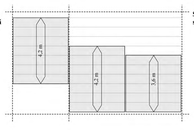

Spazi serviti

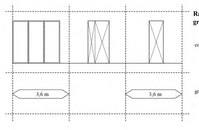

Rapporto griglia - facciata

componenti

griglia componenti

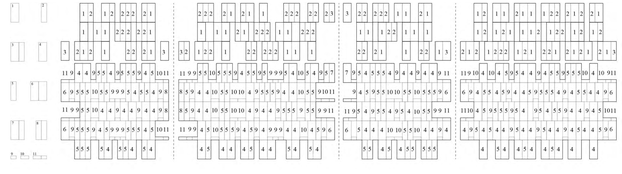

Sezione

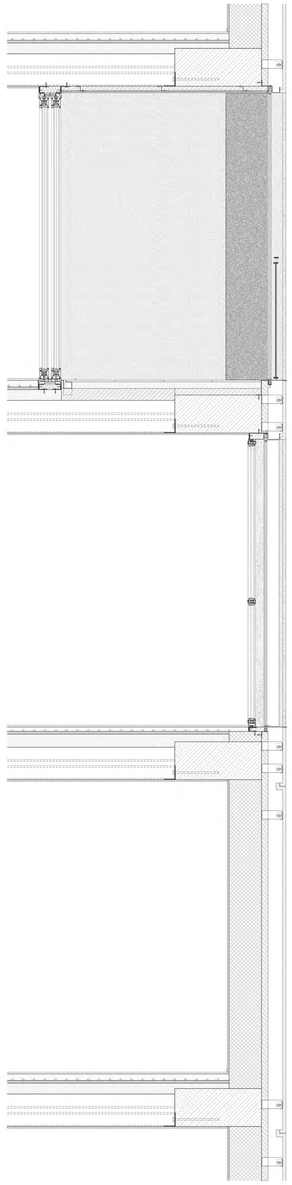

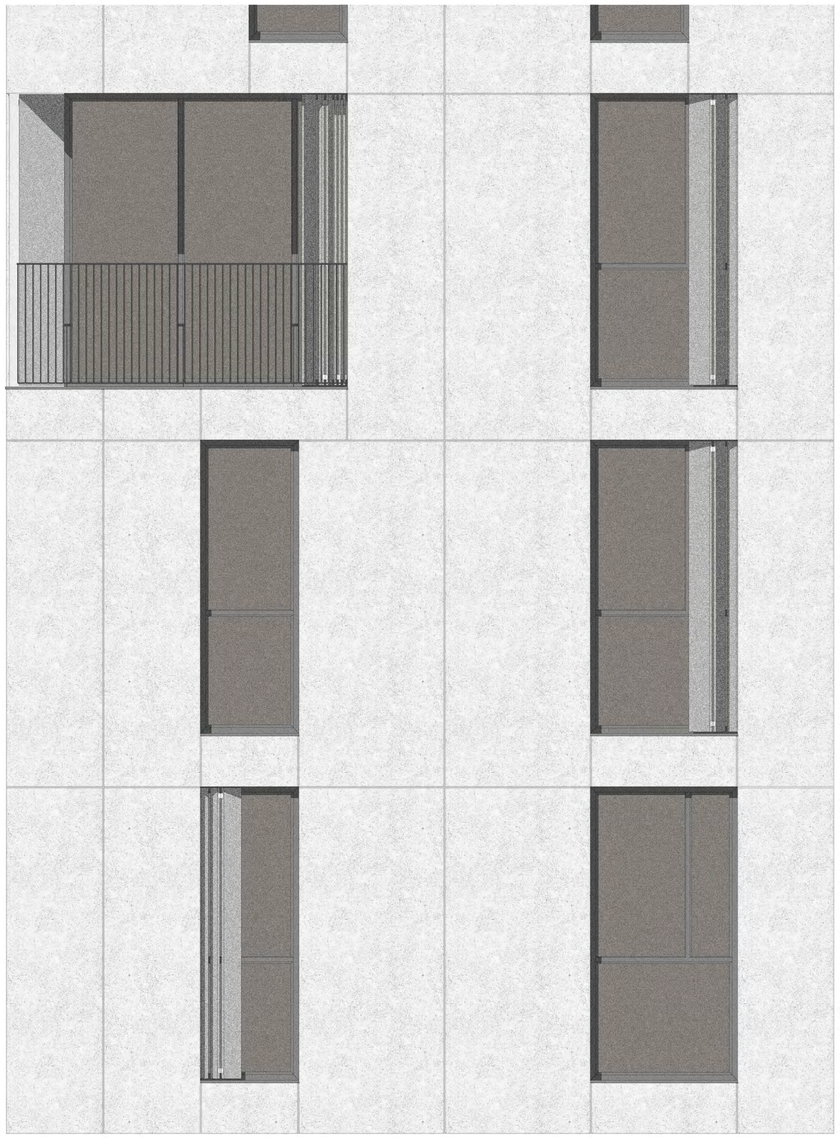

DETTAGLIO
FASCIA BASSA
1
20

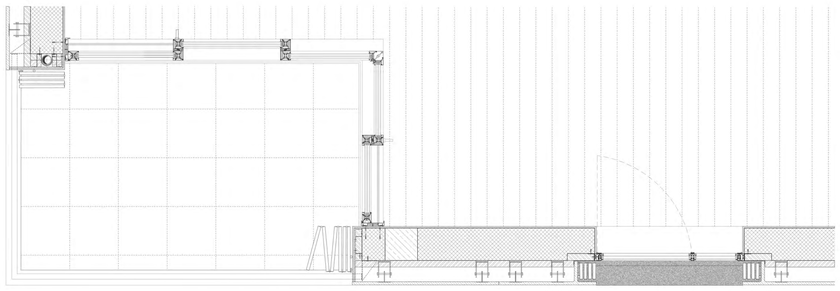

Pianta

Sezione

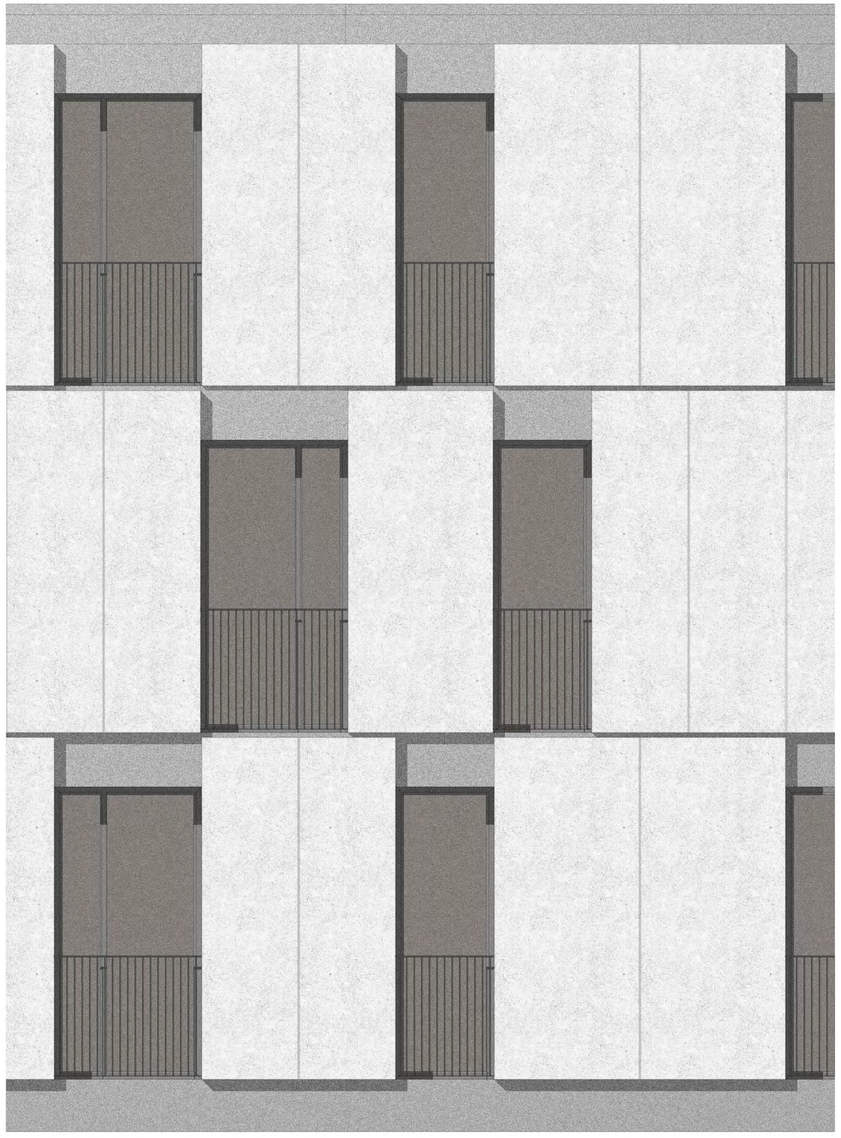

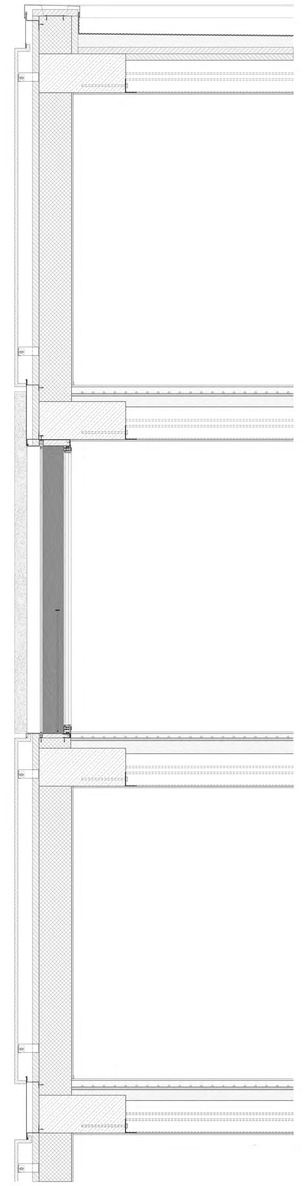

DETTAGLIO
FASCIA ALTA
1
20

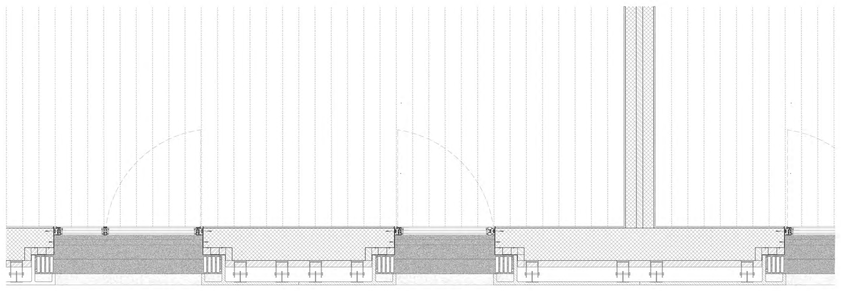

Pianta

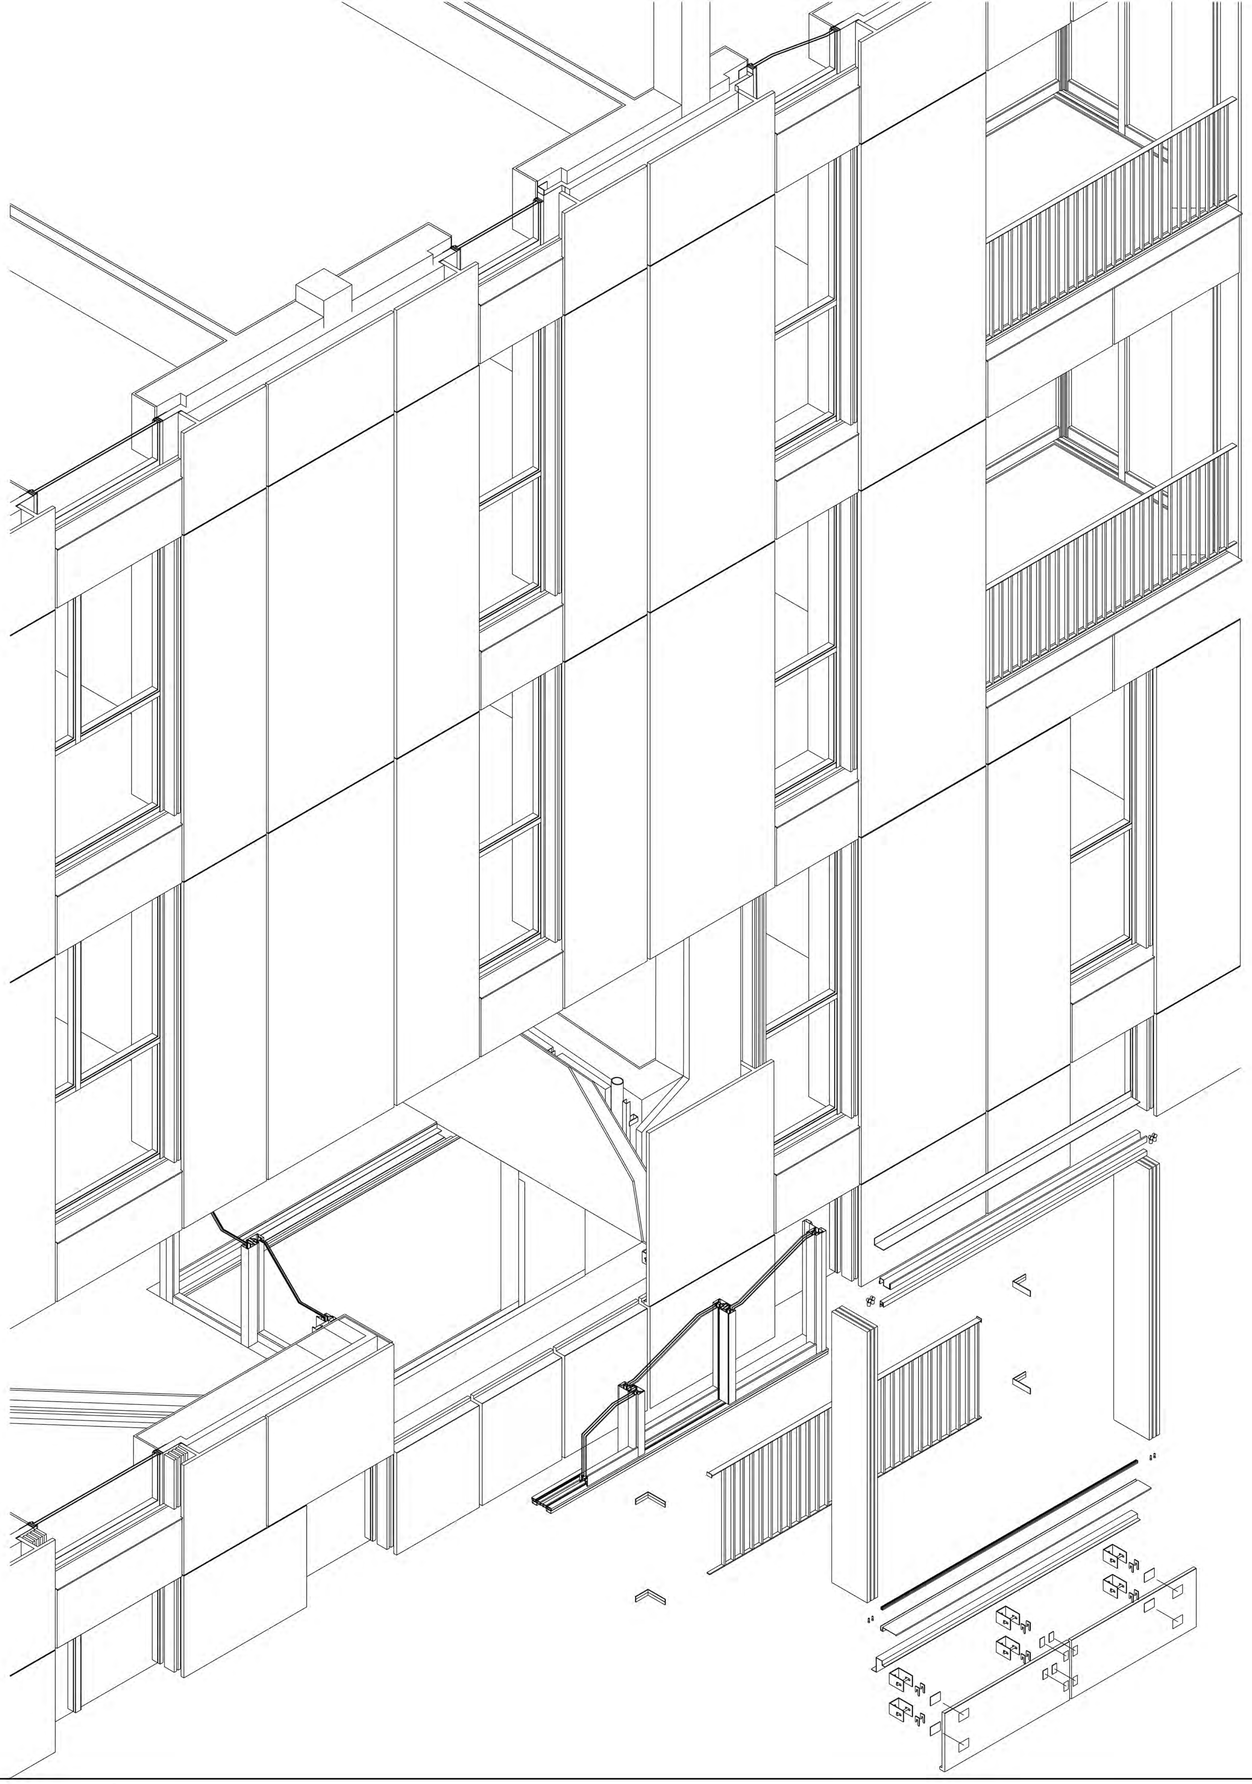

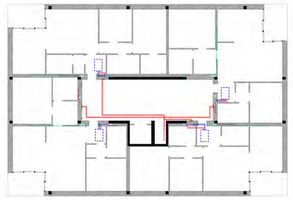

Distribuzione impiantistica

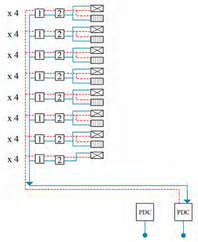

Riscaldamento/Raffrescamento

1. collettore appartamento 2.contabilizzatore appartamento

- UTA - collettore pannelli radianti

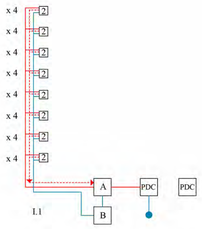

Distribuzione acqua calda sanitaria

A.serbatoio di accumulo B.centrale idrica 2.contabilizzatore appartamento

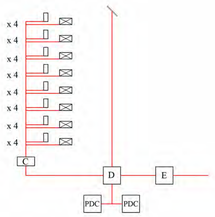

Distribuzione rete elettrica

C.locale contatori **D.**locale quadri elettrici **E.**locale consegna BT

- UTA - Appartamenti

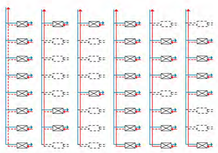

Ventilazione meccanica - Unità Trattamento Aria

- UTA

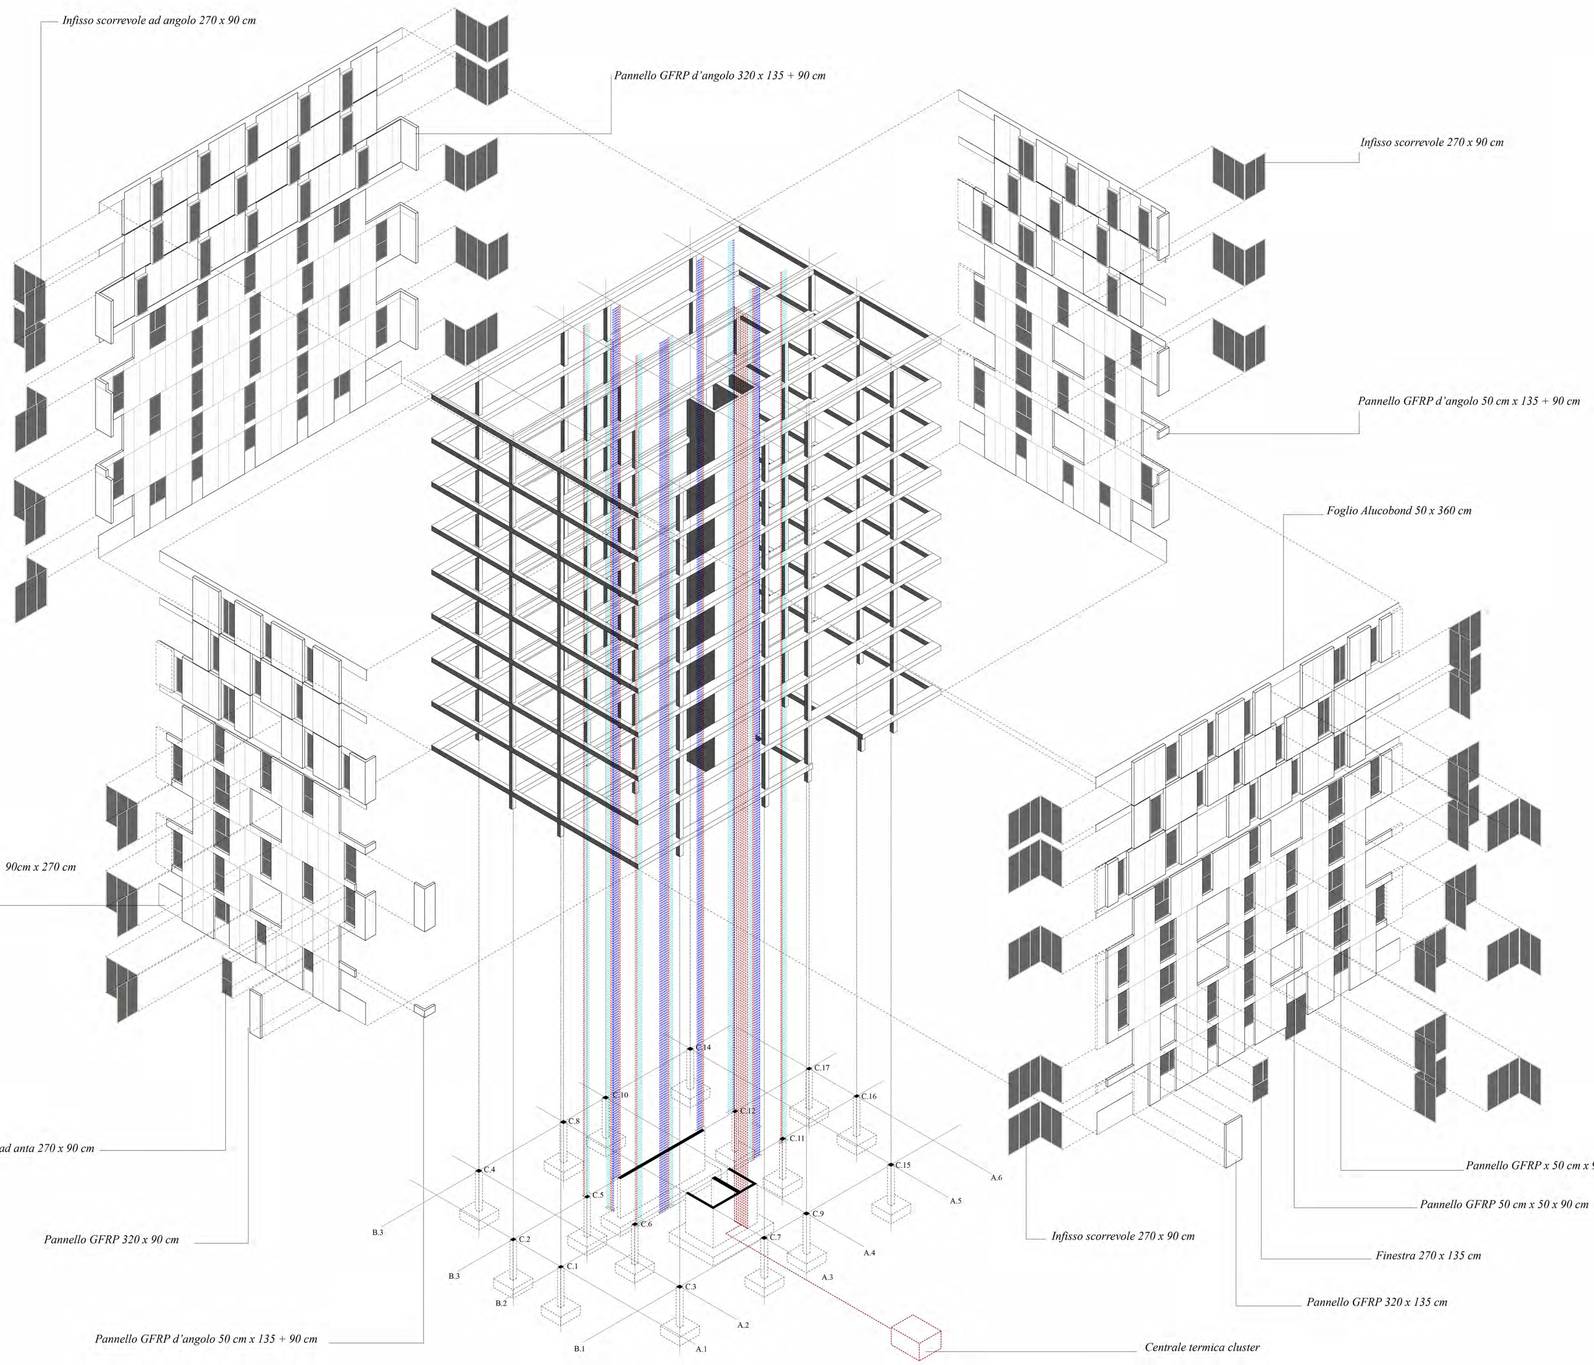

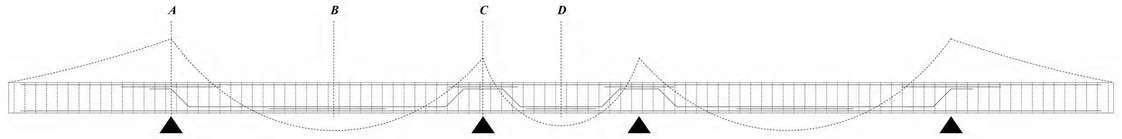

Armature trave principale

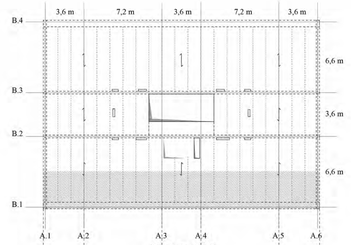

Pianta strutturale

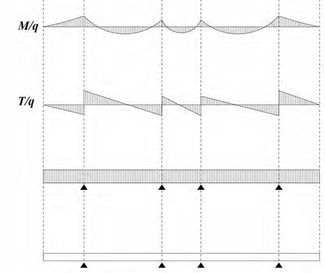

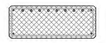

Trave Punto A.
H=30 cm h= H-copriferro-ϕ/2= 27 cm b=120 cm
2 ϕ 12 (reggistaffe) + 8 ϕ 20 = 27,39 cm2

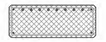

Trave Punto B.
H=30 cm h= H-copriferro-ϕ/2= 27 cm b=120 cm
2 ϕ 12 (reggistaffe) + 8 ϕ 20 = 27,39 cm2

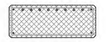

Trave Punto C.
H=30 cm h= H-copriferro-ϕ/2= 27 cm b=120 cm
2 ϕ 12 (reggistaffe) + 8 ϕ 20 = 27,39 cm2

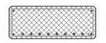

Trave Punto D.
H=30 cm h= H-copriferro-ϕ/2= 27 cm b=120 cm
2 ϕ 12 (reggistaffe) + 8 ϕ 20 = 27,39 cm2

Pilastro piano interrato.
b = 25 cm h = 50 cm A. cemento = 1250 cm2
4 ϕ 20 = 10 cm2

Pilastro piano interrato.
b = 25 cm h = 50 cm A. cemento = 1250 cm2
4 ϕ 20 = 10 cm2

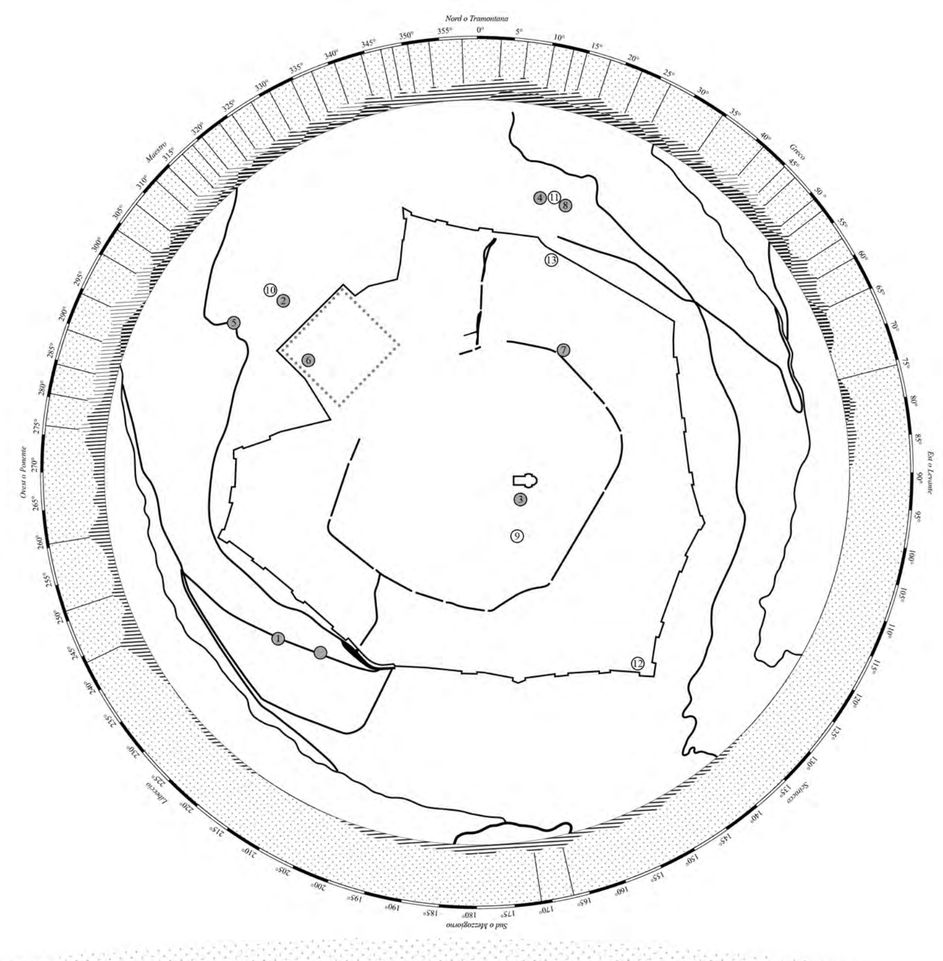
Nord o Tramontana
Ovest o Ponente
Est o Levante
Sud o Mezzogiorno
Marzo
Giugno
Settembre
Dicembre
1
2
3
4
5
6
7
8
9
10
11
12
13

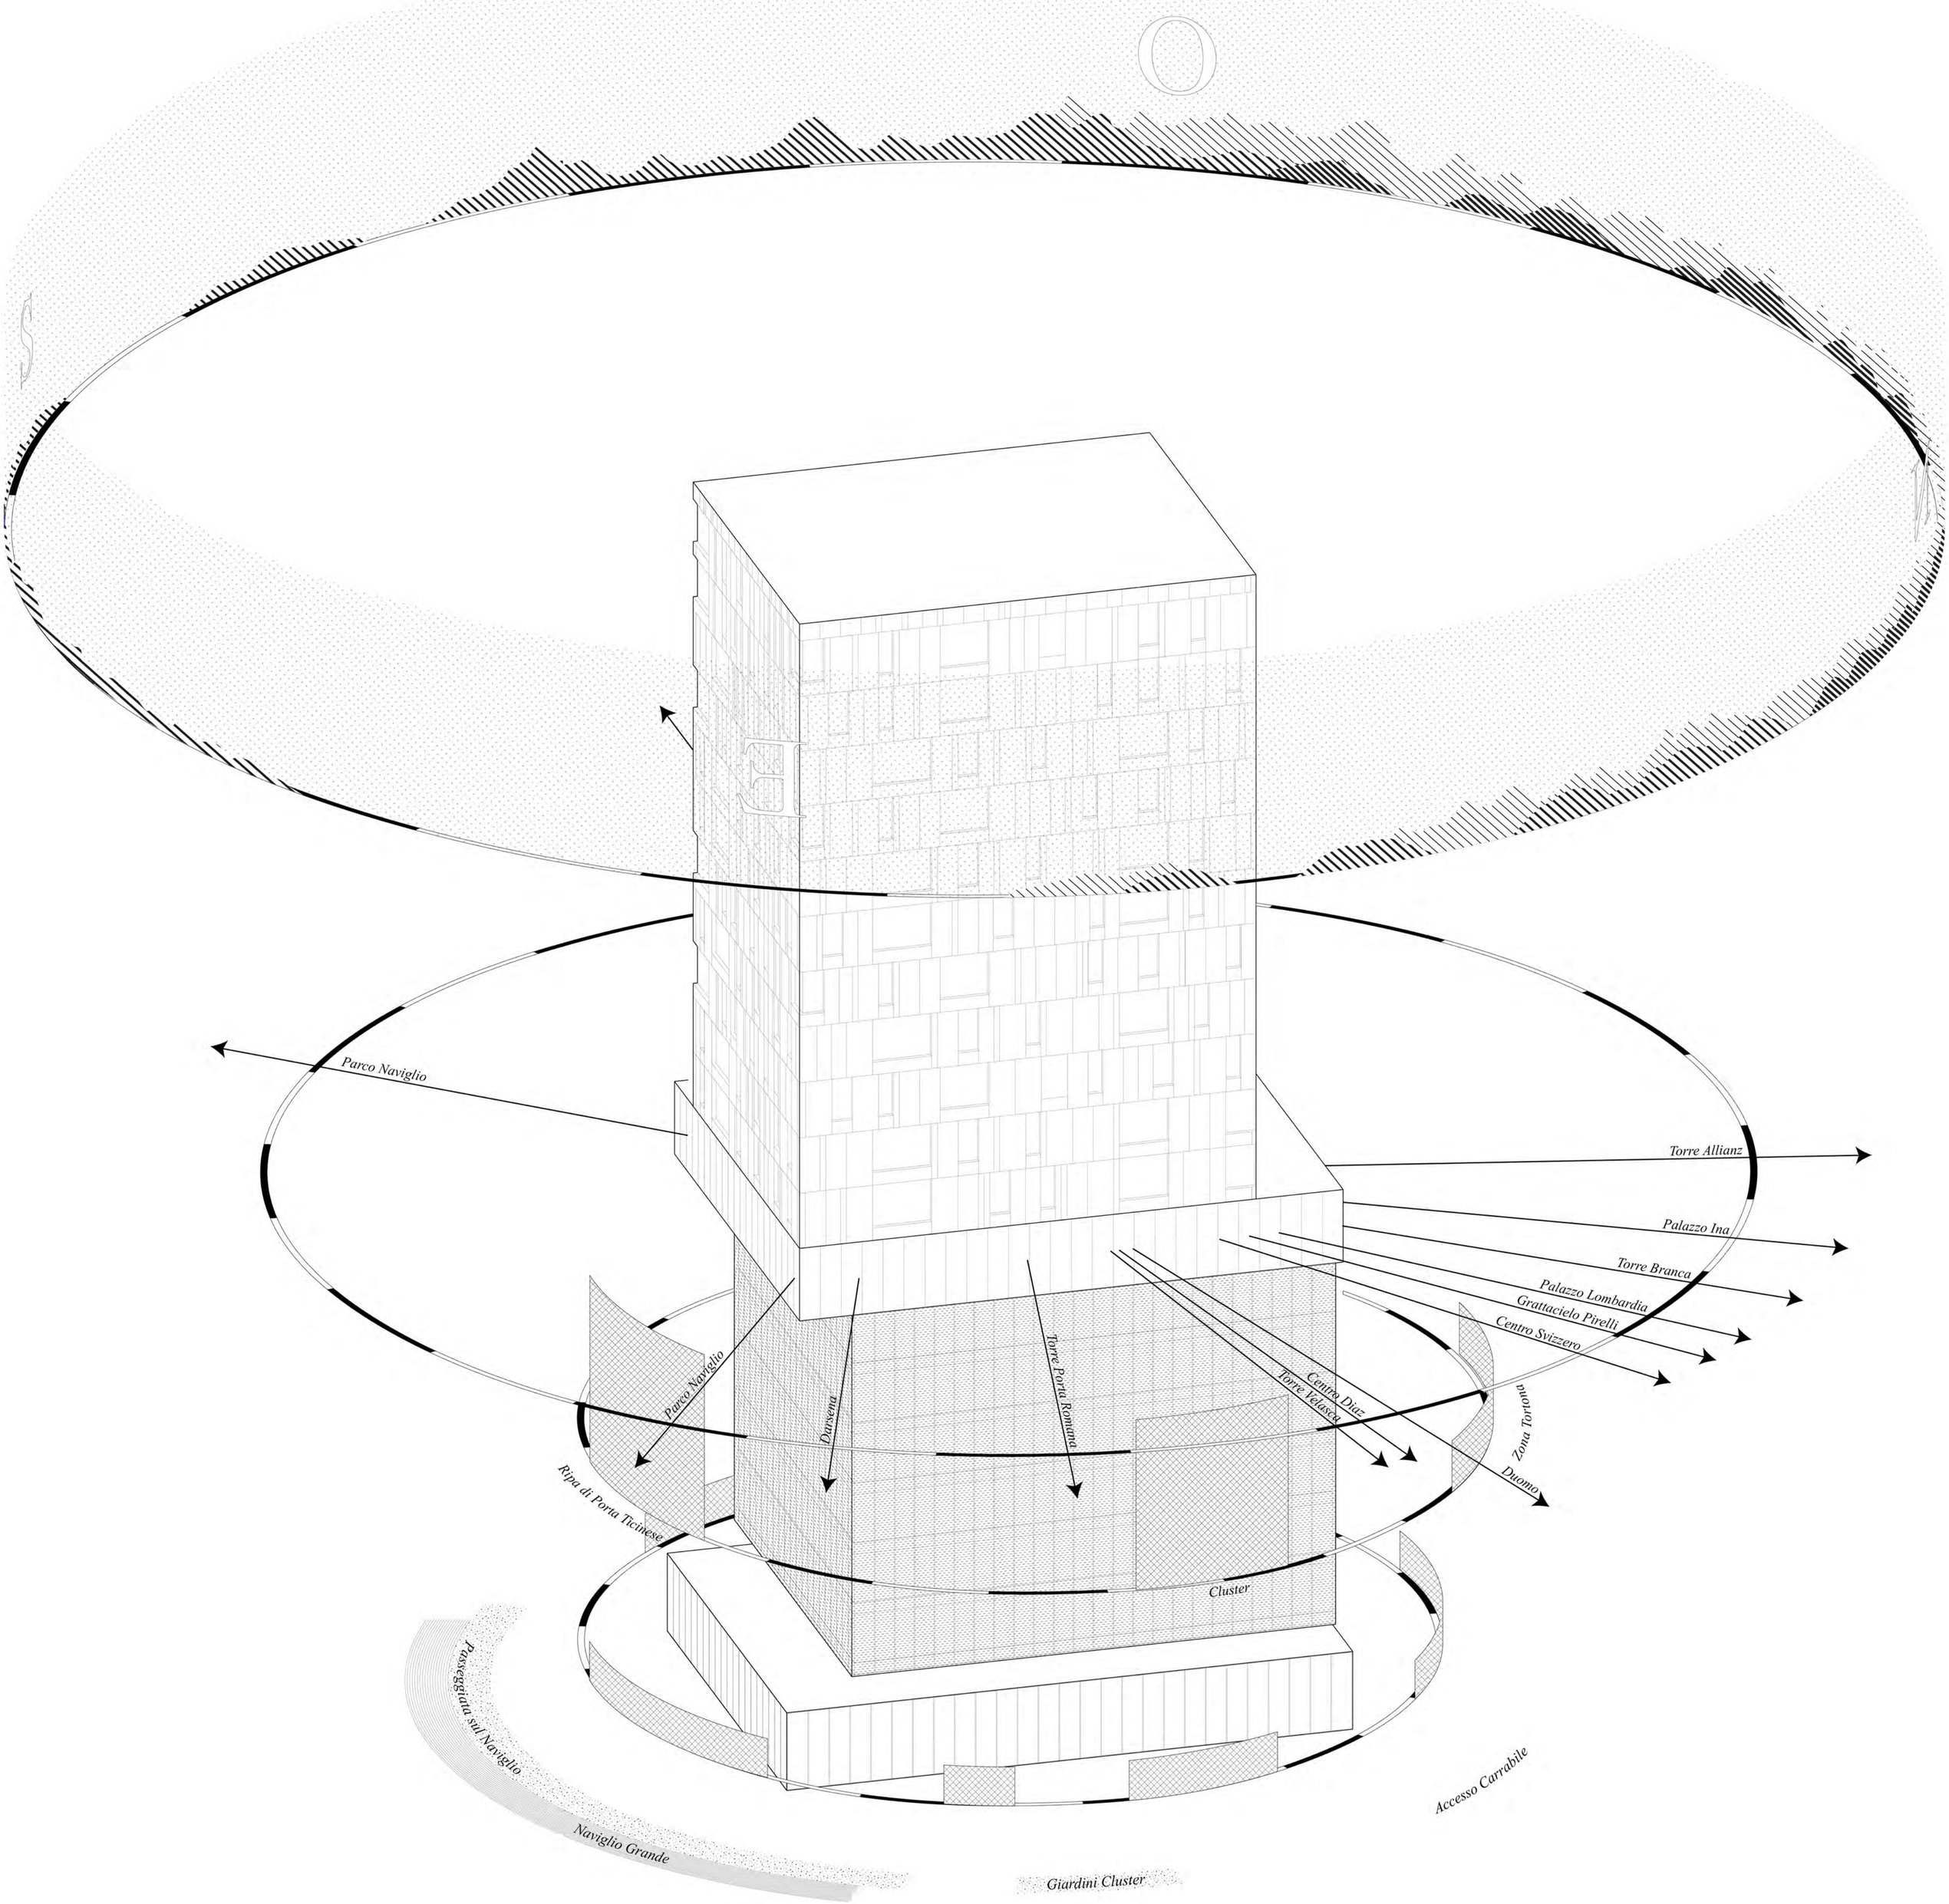
Parco Naviglio
Darsena
Torre Porta Romana
Centro Diaz
Torre Velasca
Zona Tortona
Duomo
Parco Naviglio
Ripa di Porta Ticinese
Cluster
Passeggiata sul Naviglio
Naviglio Grande
Giardini Cluster
Accesso Carrabile
Torre Allianz
Palazzo Ina
Torre Branca
Palazzo Lombardia
Grattacielo Pirelli
Centro Svizzero

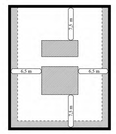

Volume RESIDENZE:
Superficie Utile Totale: 5280 mq
Superficie Utile a Piano: 480 mq
Superficie Core: 97 mq

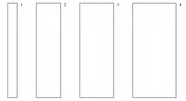

1. 35 cm x 350 cm
2. 50 cm x 350 cm
3. 125 cm x 350 cm
4. 160 cm x 350 cm

Volume Residenze

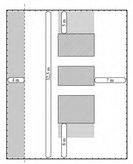

Volume PUBBLICO:
Superficie Utile Totale: 700 mq
Superficie Core: 160 mq
Superficie Bar: 180 mq
Superficie Ristorante: 275 mq
Superficie Spazio Pubblico: 245 mq

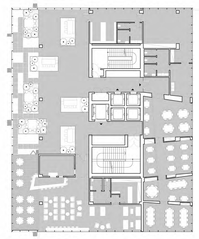

5. 125 cm x 460 cm

Volume Pubblico alla Quota della Città

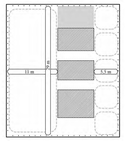

Volume UFFICI:
Superficie Utile Totale: 5120 mq
Superficie Utile a Piano: 520 mq
Superficie Core: 160 mq
Ufficio 1: 180 mq
Ufficio 2: 340 mq

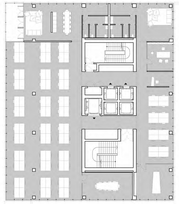

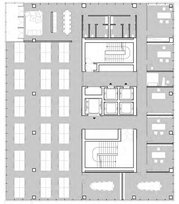

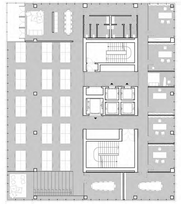

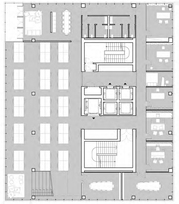

6. 125 cm x 380 cm

Volume Uffici

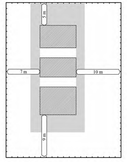

Volume COMMERCIALE:
Superficie Utile Totale: 860 mq
Superficie Utile a Piano: 700 mq
Superficie Core: 160 mq
Lobby d'Entrata: 205 mq
Commerciale 1: 120 mq
Commerciale 2: 70 mq
Commerciale 3: 110 mq
Commerciale 4: 133 mq

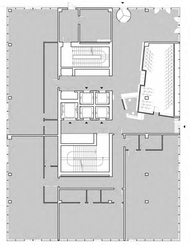

7. 125 cm x 490 cm

Volume Pubblico

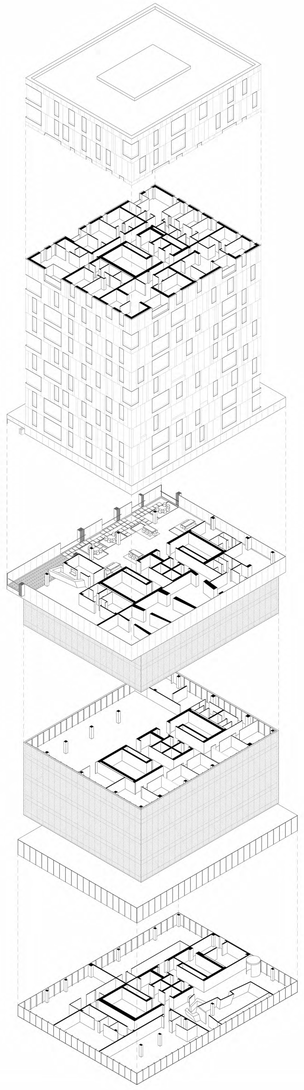

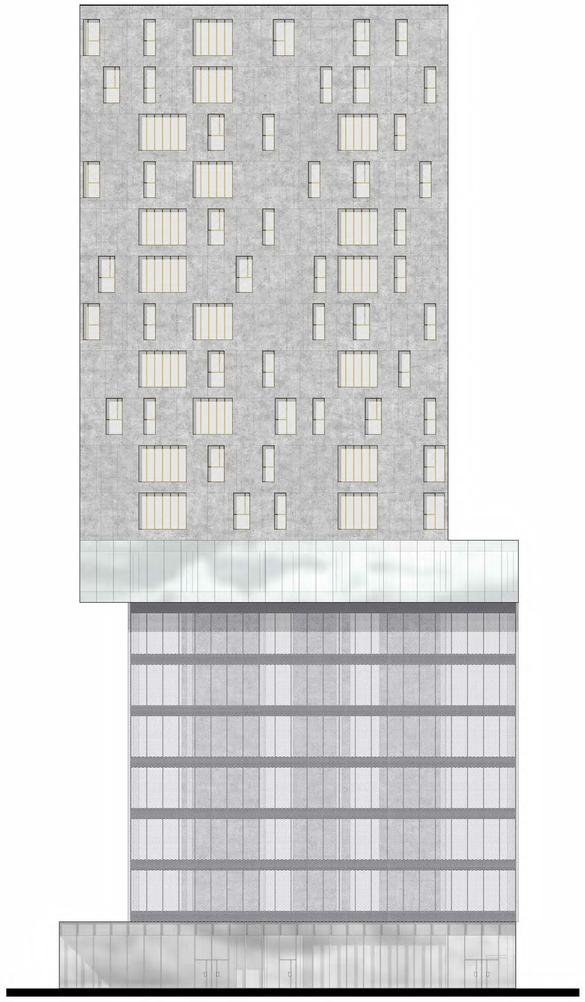

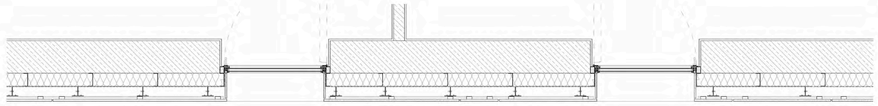

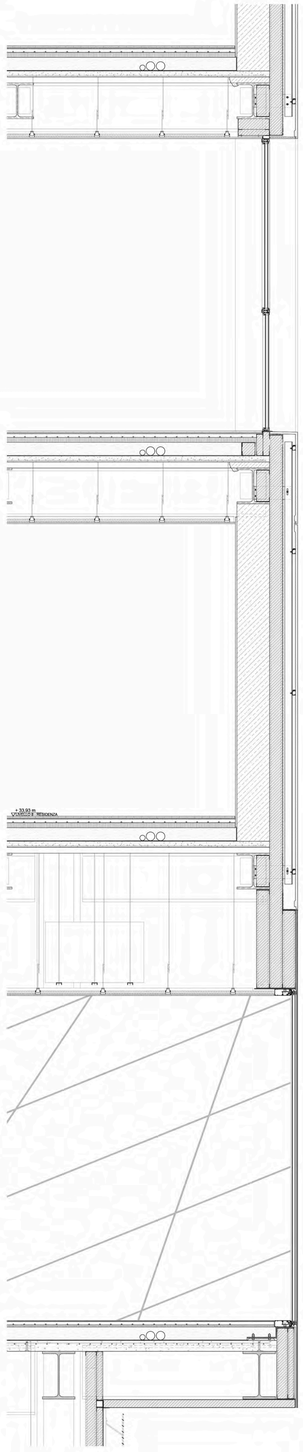

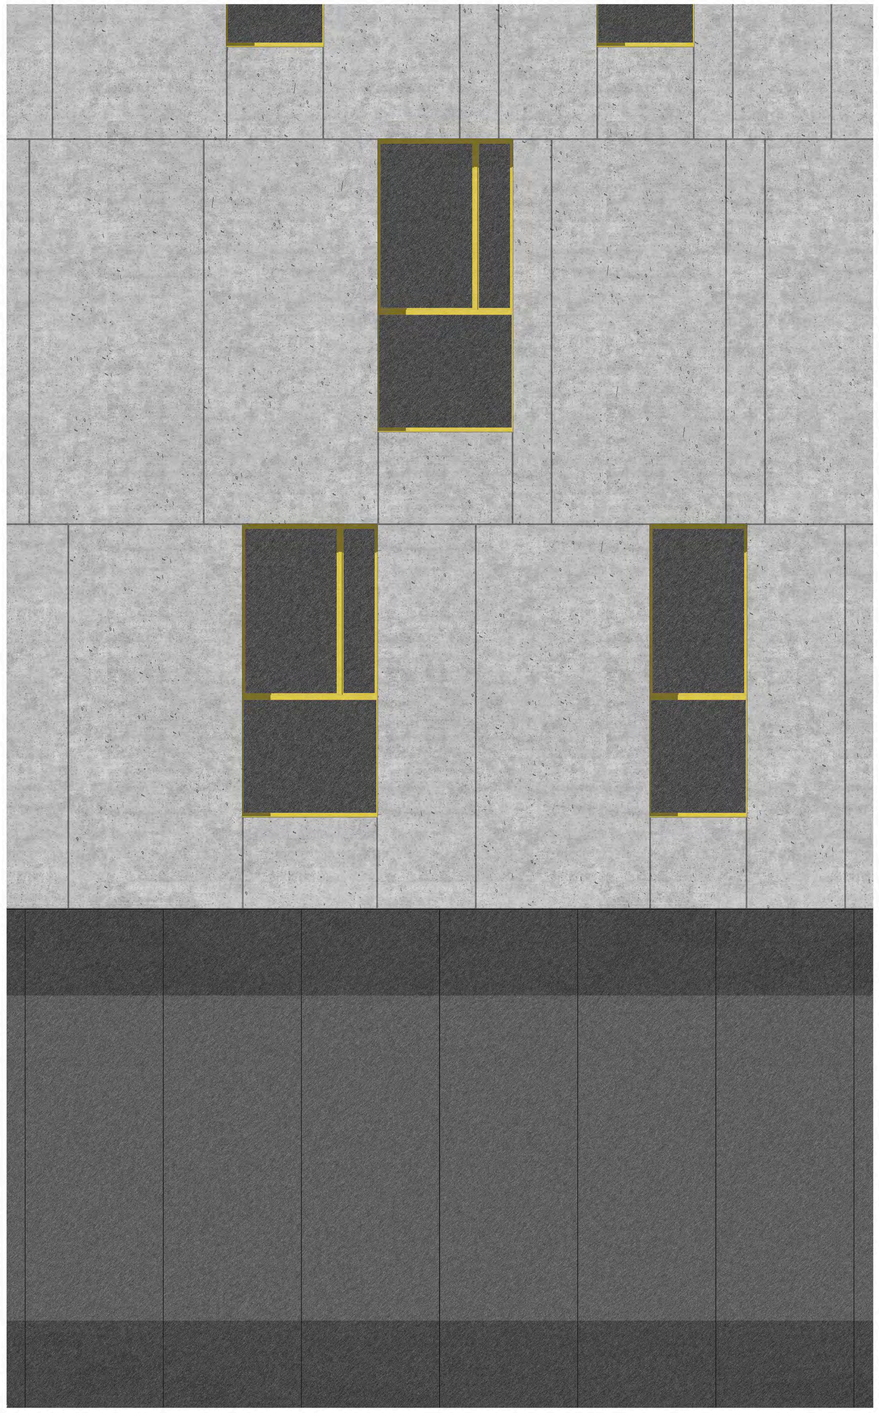

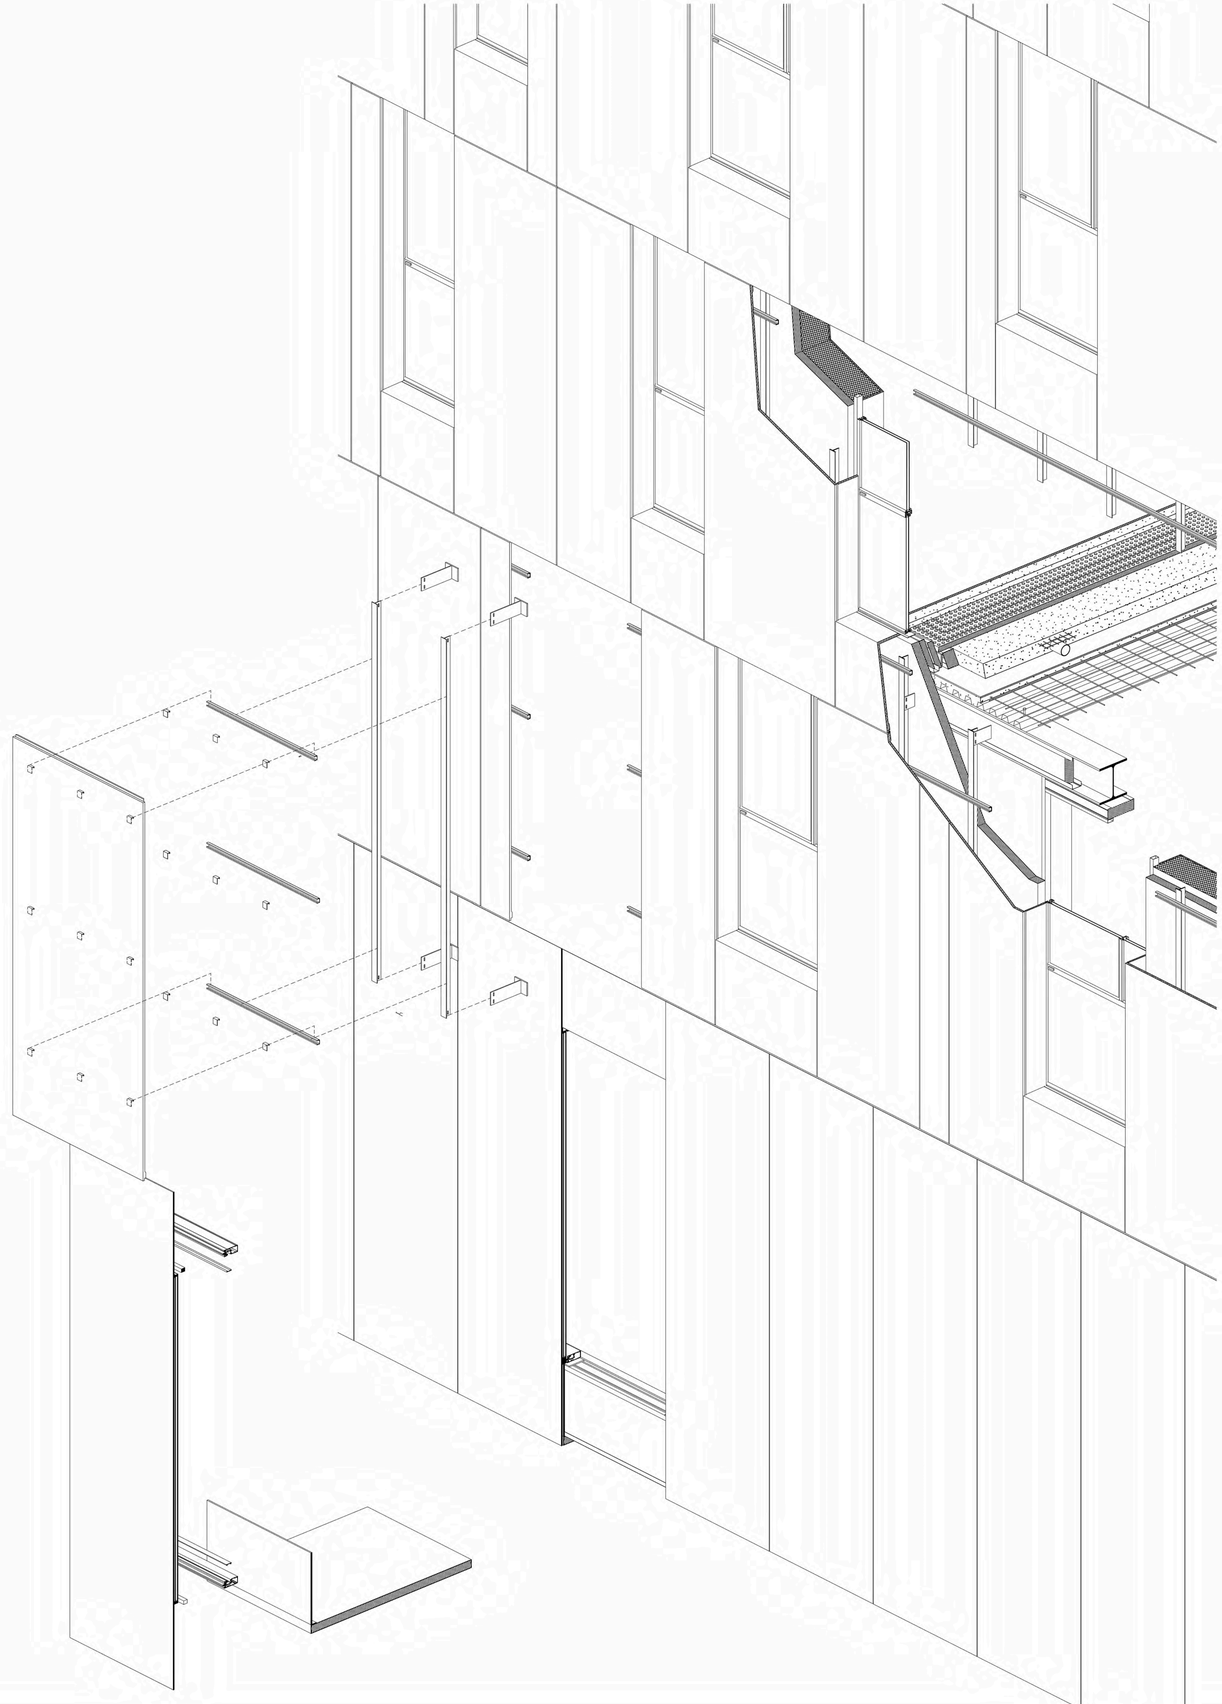

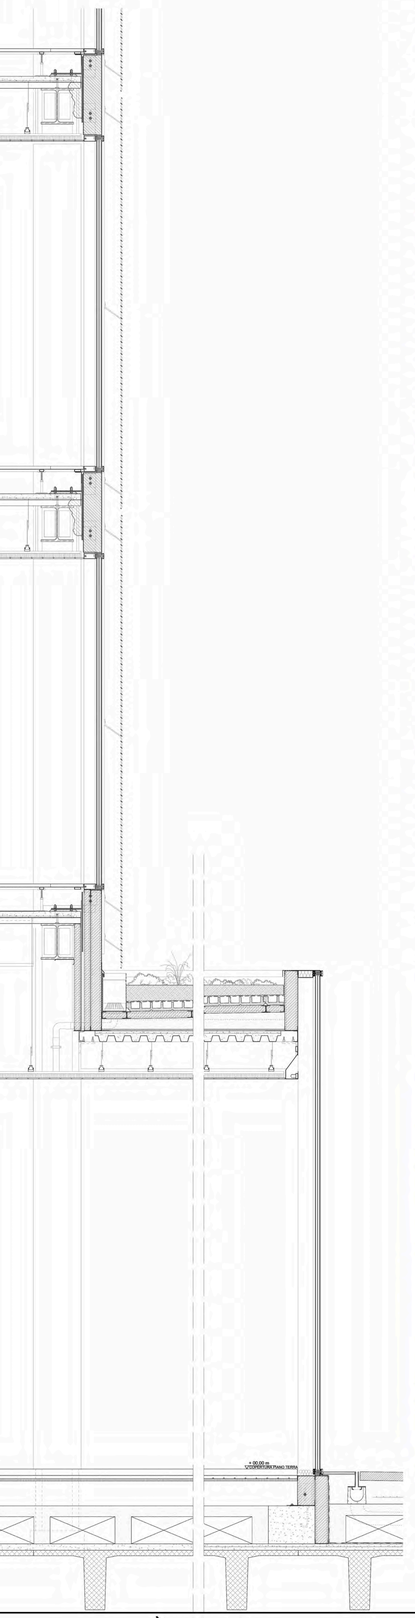

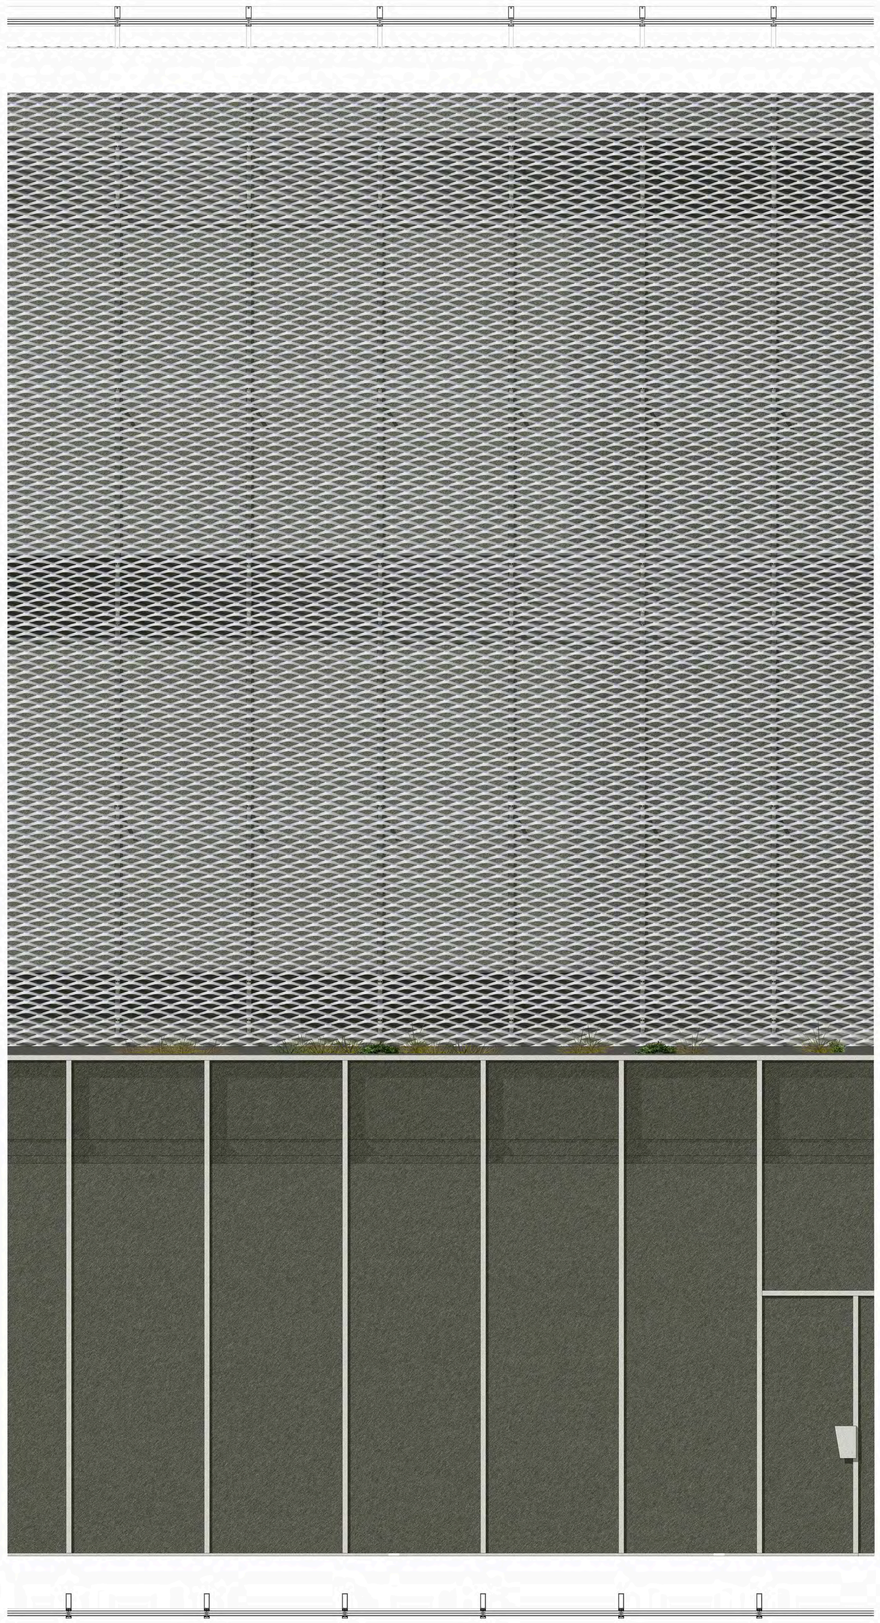

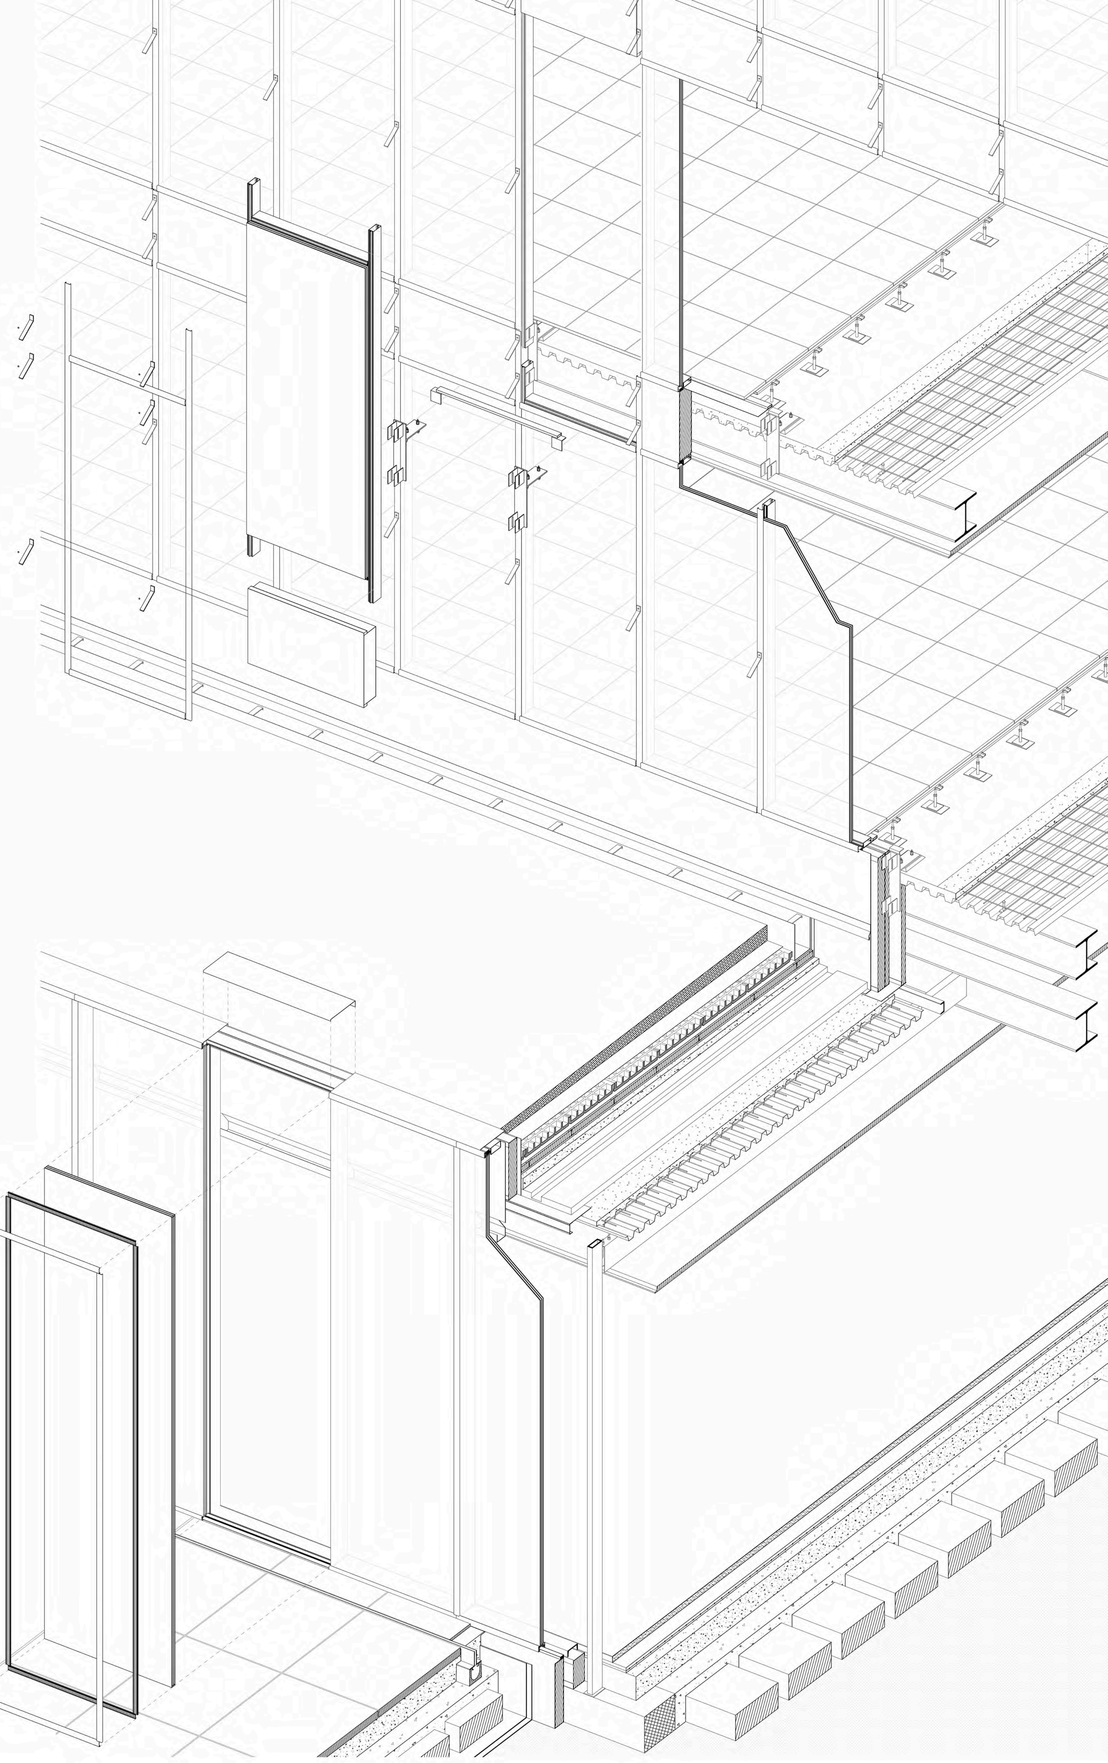

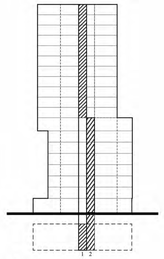

Ascensori

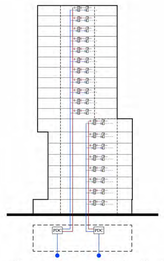

Distribuzione Acqua Calda-Fredda Climatizzazione
Il Collettore al Piano
Il Unità Trattamento Aria

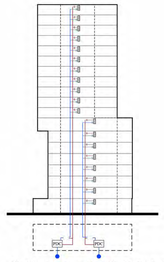

Distribuzione Acqua Calda-Fredda Sanitaria
Il Collettore al Piano

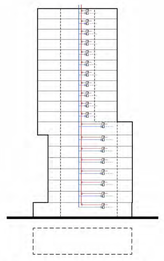

Ventialazione Meccanica - Unità Trattamento Aria
Il Collettore al Piano

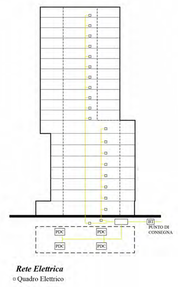

Rete Elettrica
o Quadro Elettrico

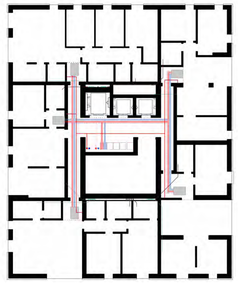

Pianta Impiantistica - Piano Tipo Residenze

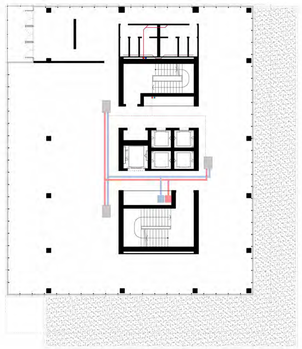

Pianta Impiantistica - Piano Uffici

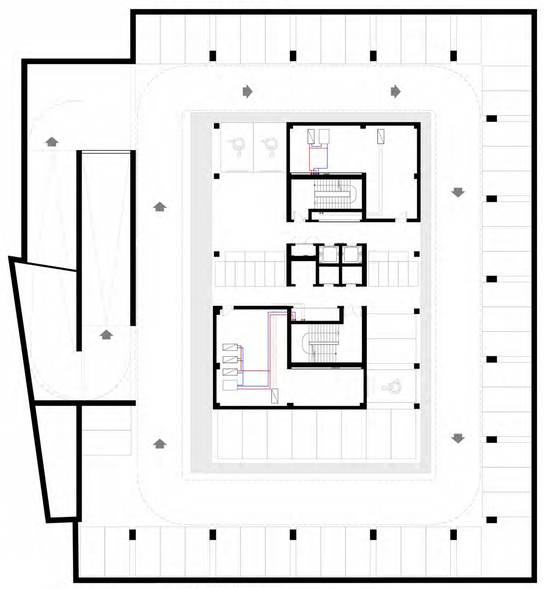

Pianta Impiantistica - Piano Interrato

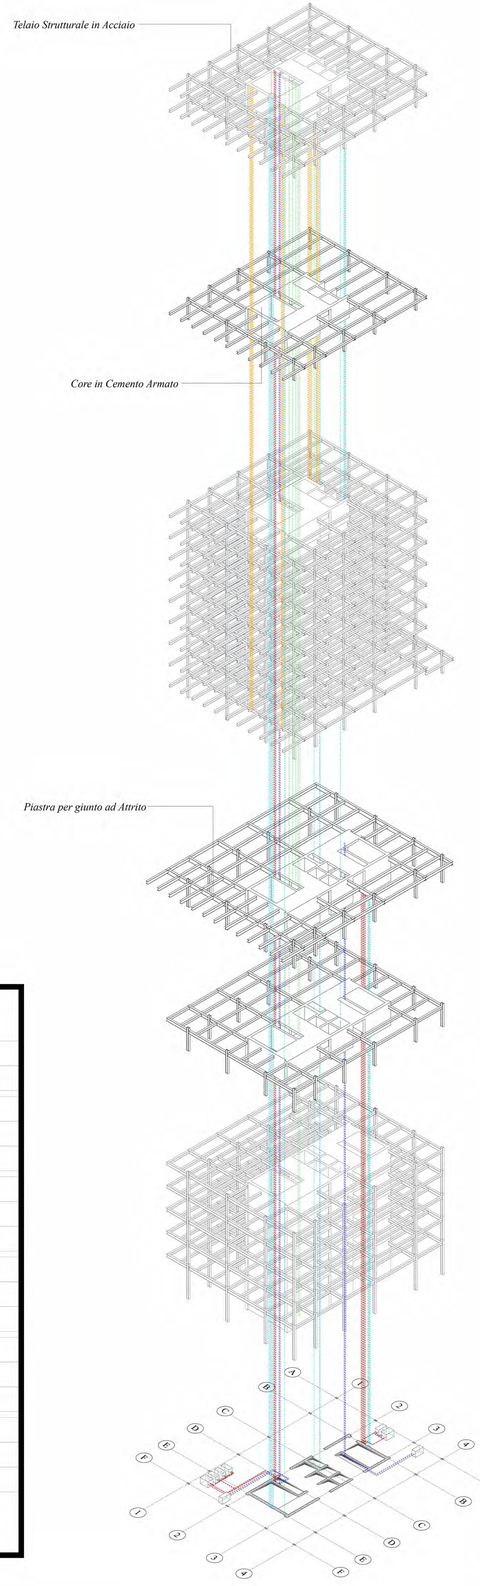

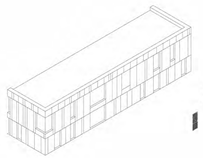

Finestra Doppia Anta 90 + 35 x 270 cm

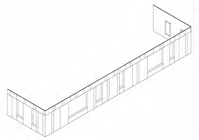

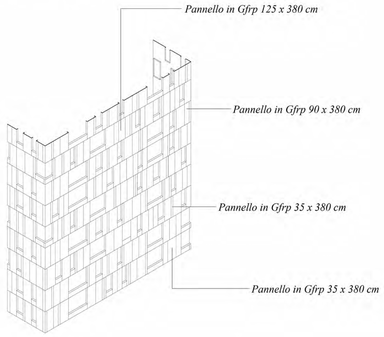

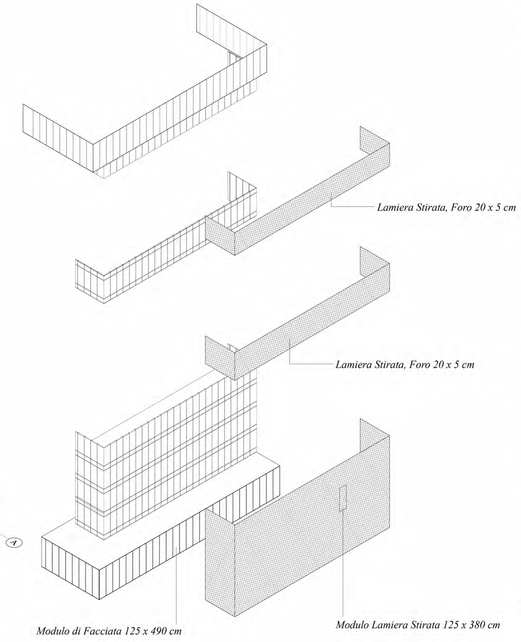

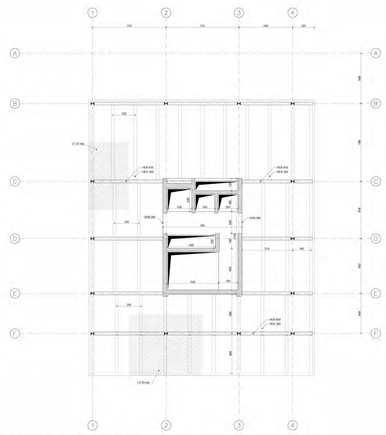

Pianta Strutturale - Piano Tipo Residenze

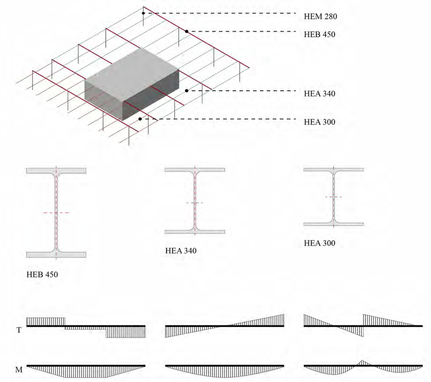

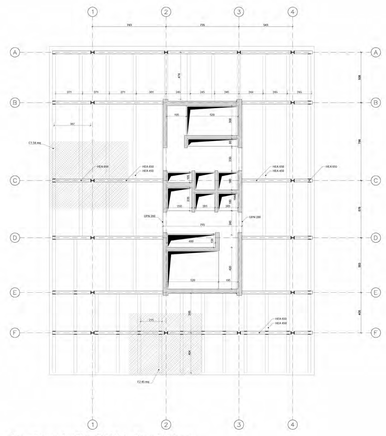

Pianta Strutturale - Piano Pubblico - Piano di Calpestio

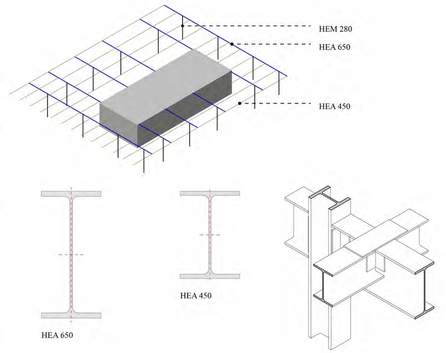

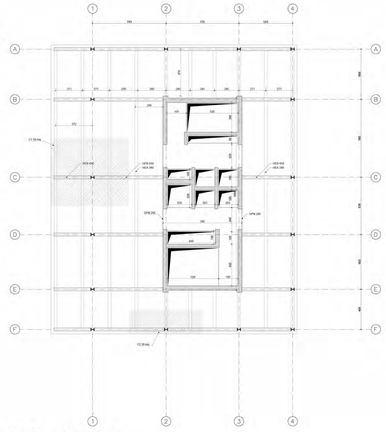
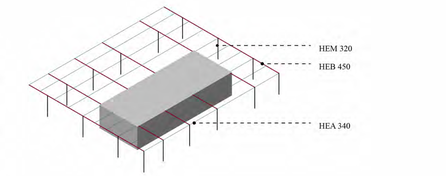
Pianta Strutturale - Piano Uffici