POLITECNICO DI MILANO
Scuola di Architettura e Società

Tesi di laurea magistrale in Progettazione Architettonica
Relatrice: **Prof. Bertelli Guya Grazia Maria**
Correlatrice: **Prof. Bracchi Paola**

Studenti:
Farè Federica - **Gasparoli** Martina
Grassi Sara - **Zocchi** Giorgia

Titolo: Sezioni e render

Scala: 1:100
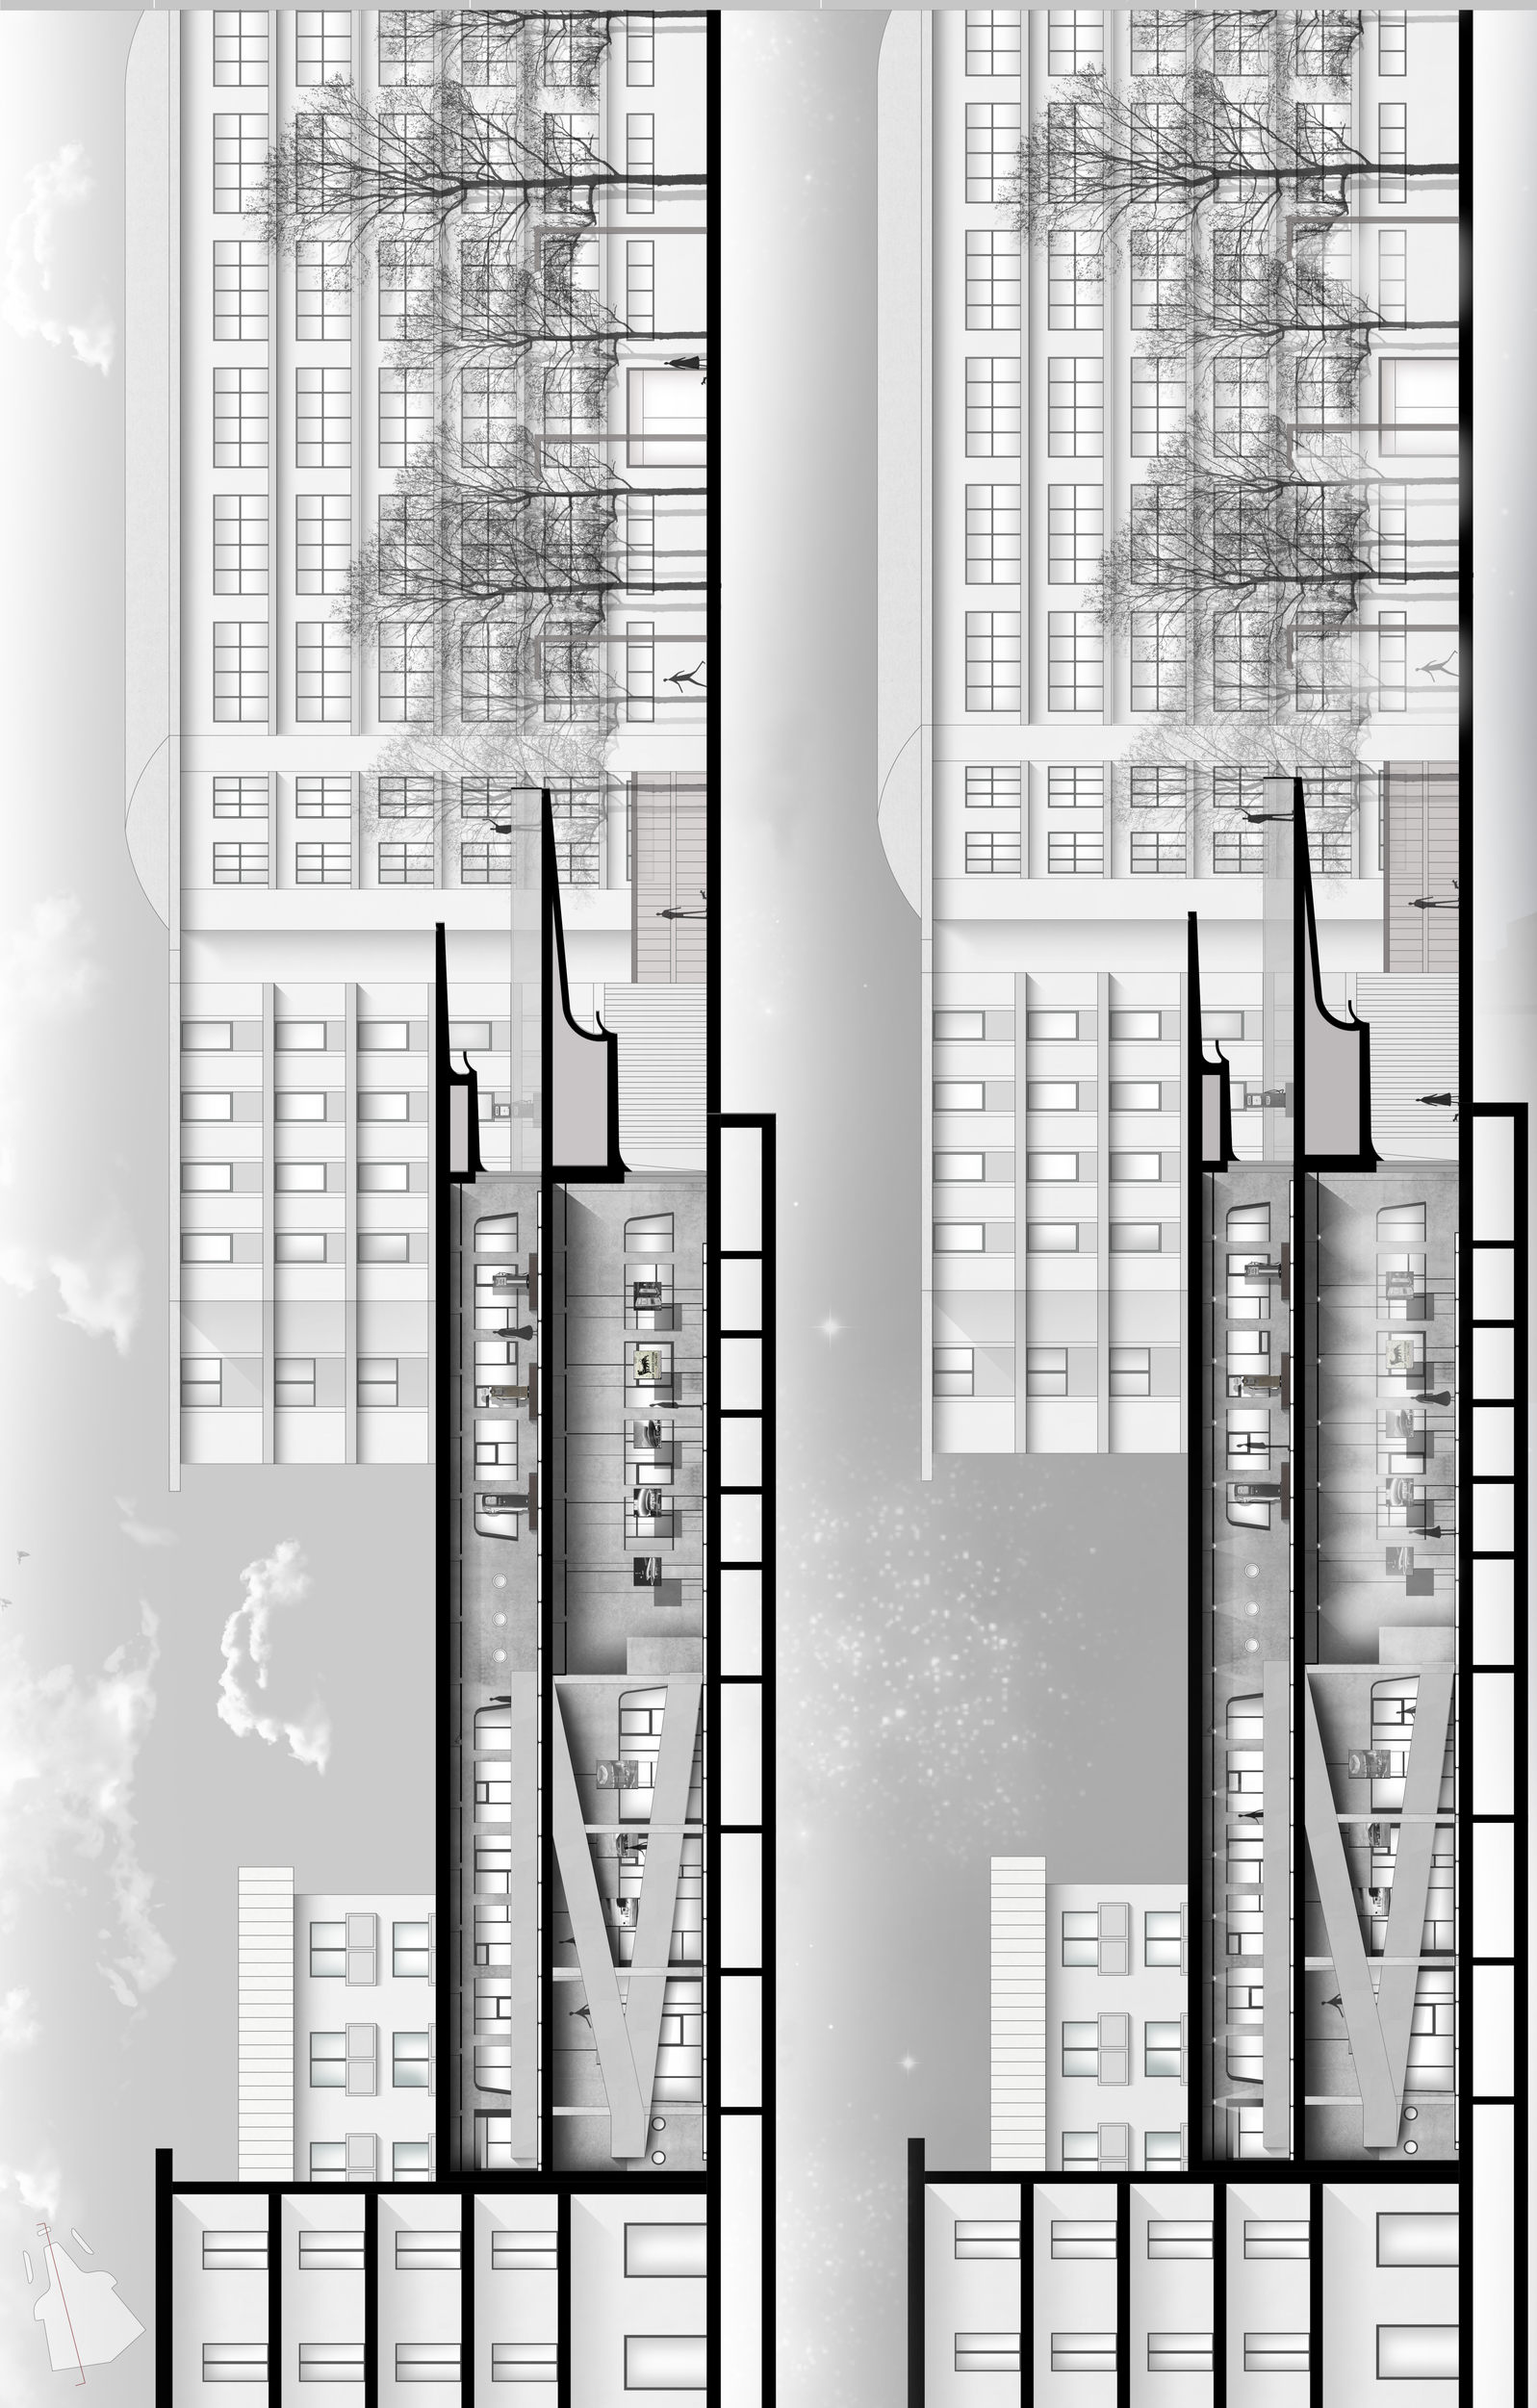
Tavola n° 8