






1937
COSTRUZIONE DELLA COLONIA ESTIVA PER BAMBINI
DA PARTE DELLA PROVINCIA DI VARESE

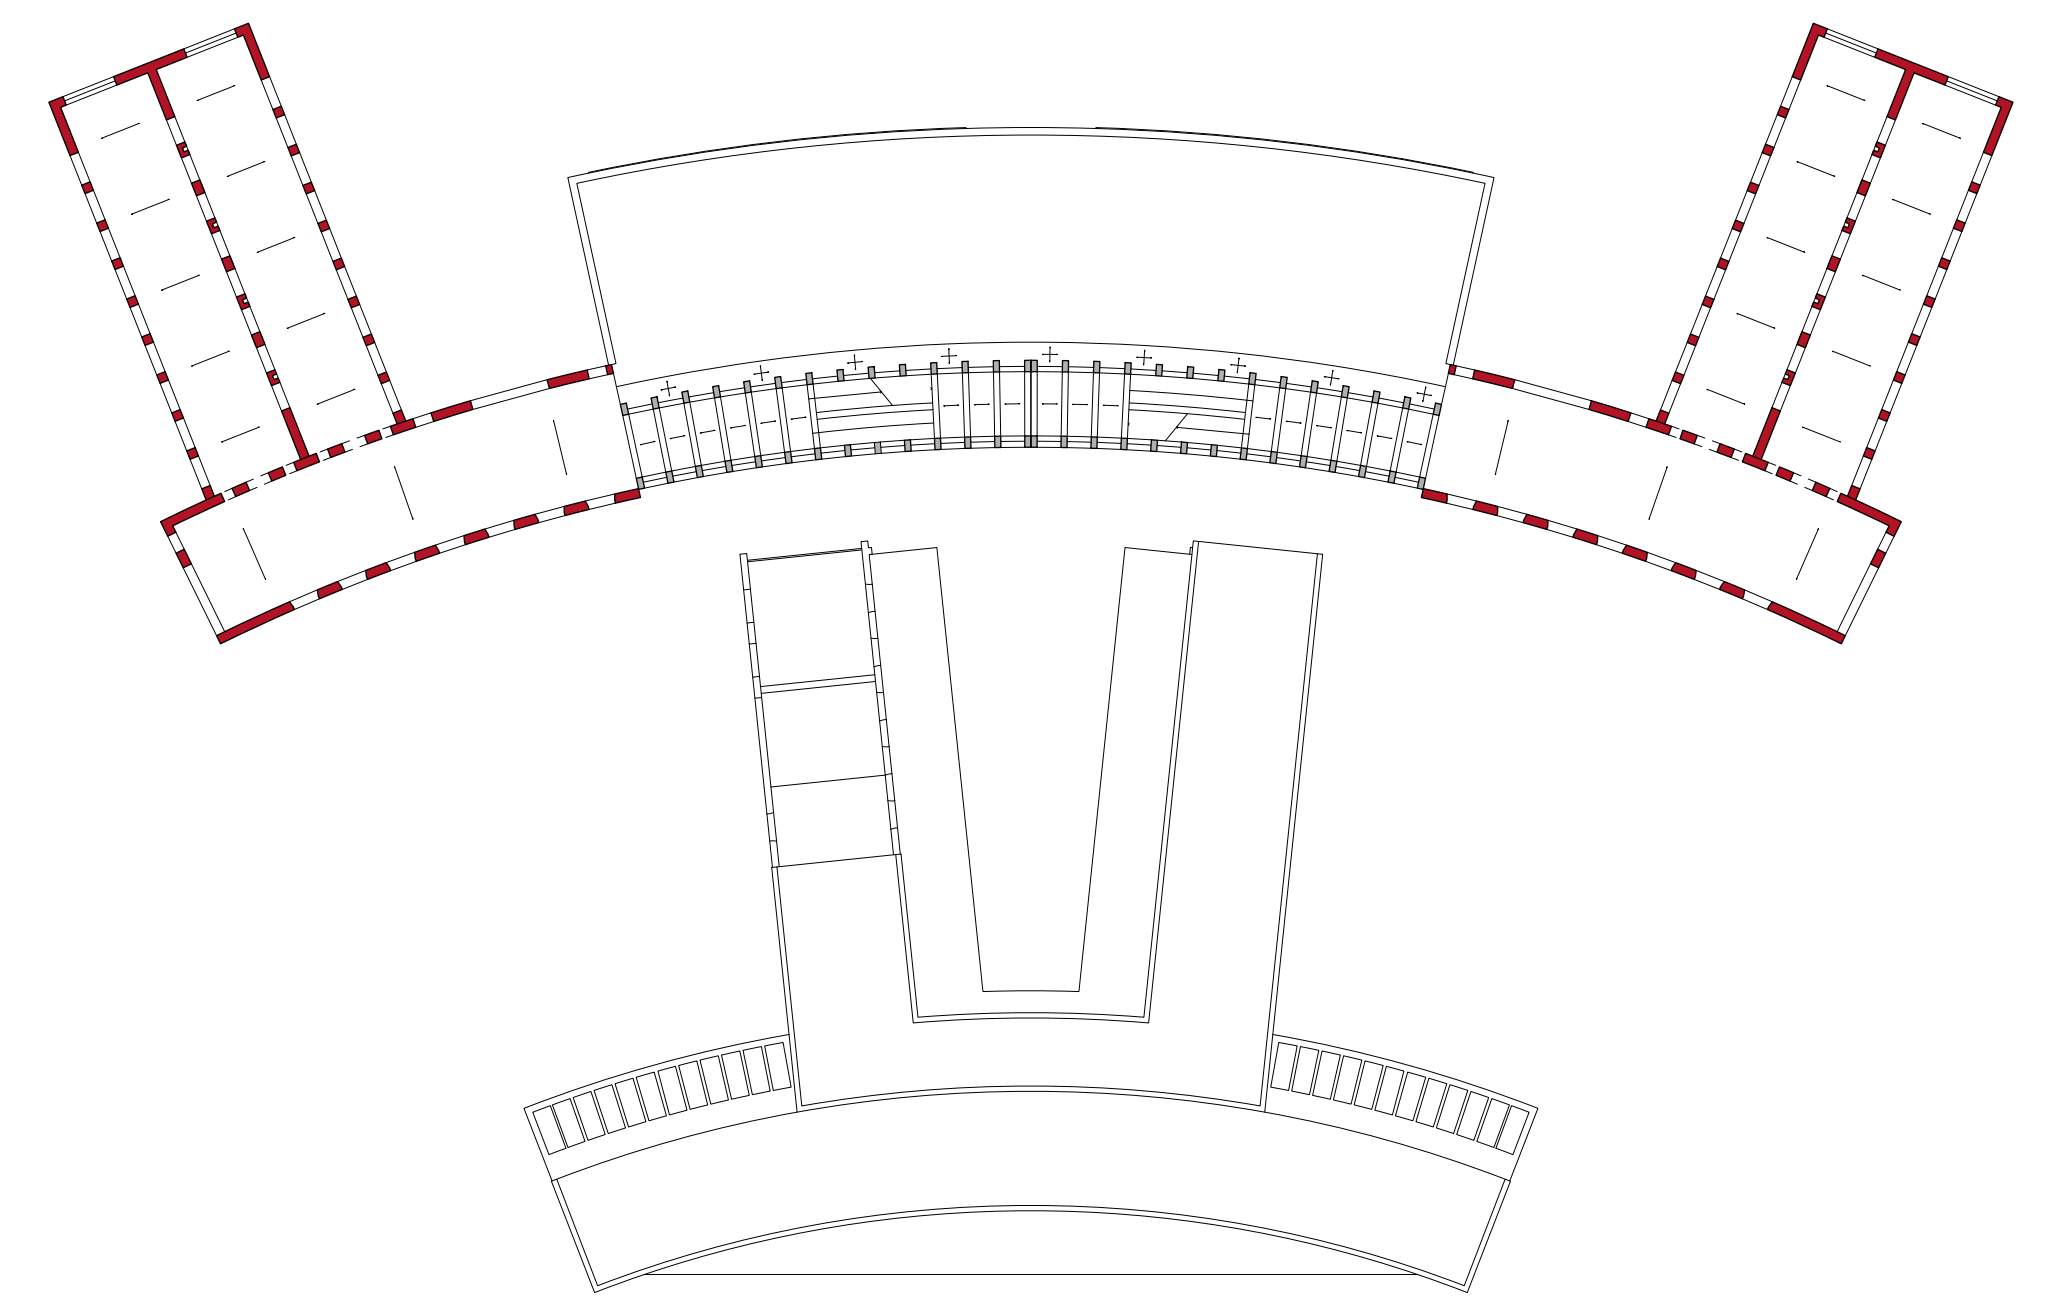


1938/1939
UTILIZZO DELL'EDIFICIO PER OSPITARE I
"GIOVANI ITALIANI" DURANTE L'ESTATE

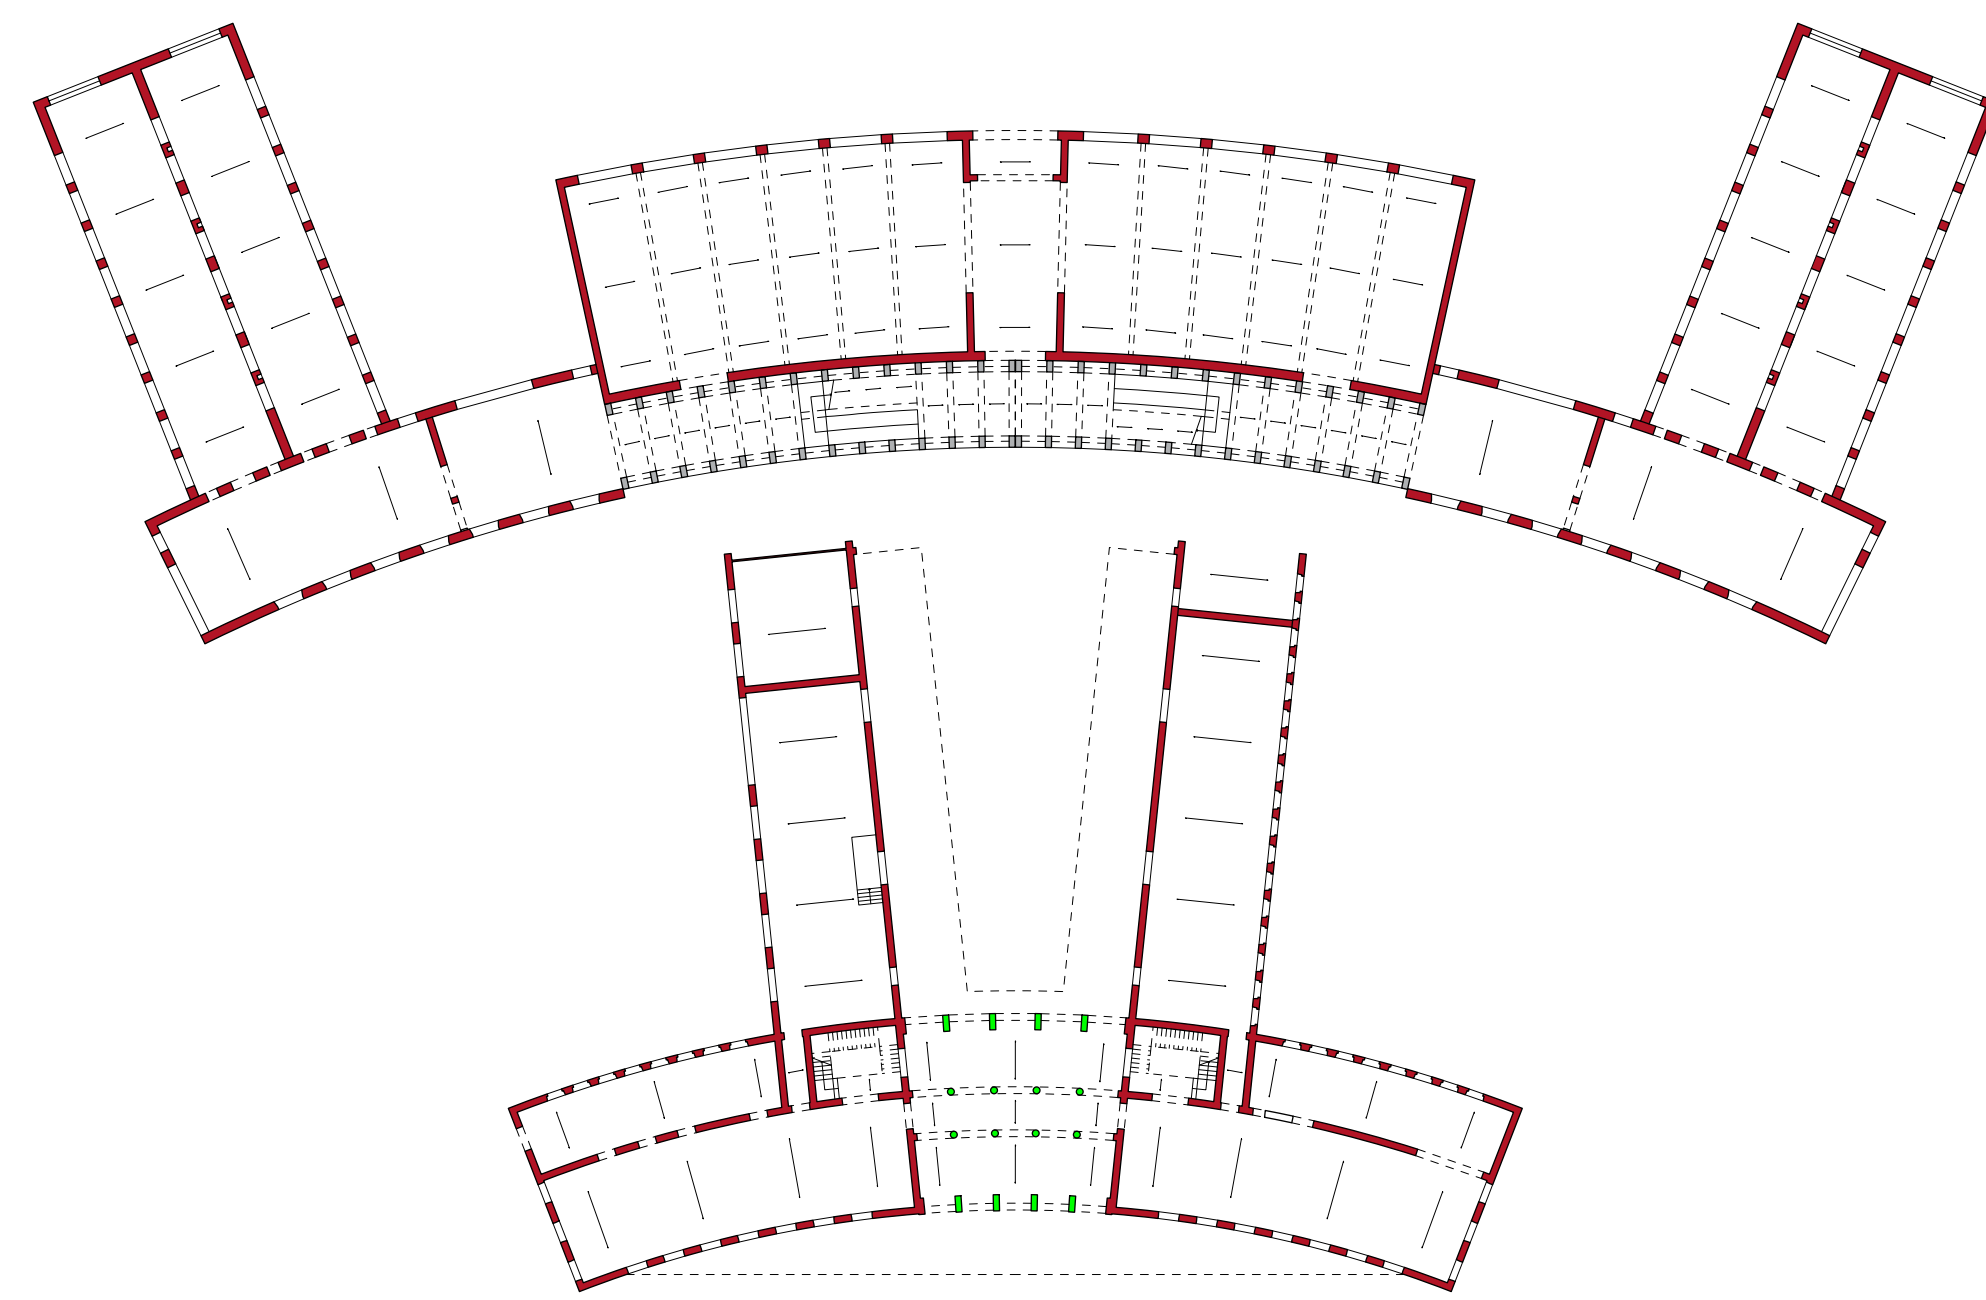




1940/1945
PRIGIONE E DEPOSITO MATERIALI BELLICI DURANTE
LA II GUERRA MONDIALE

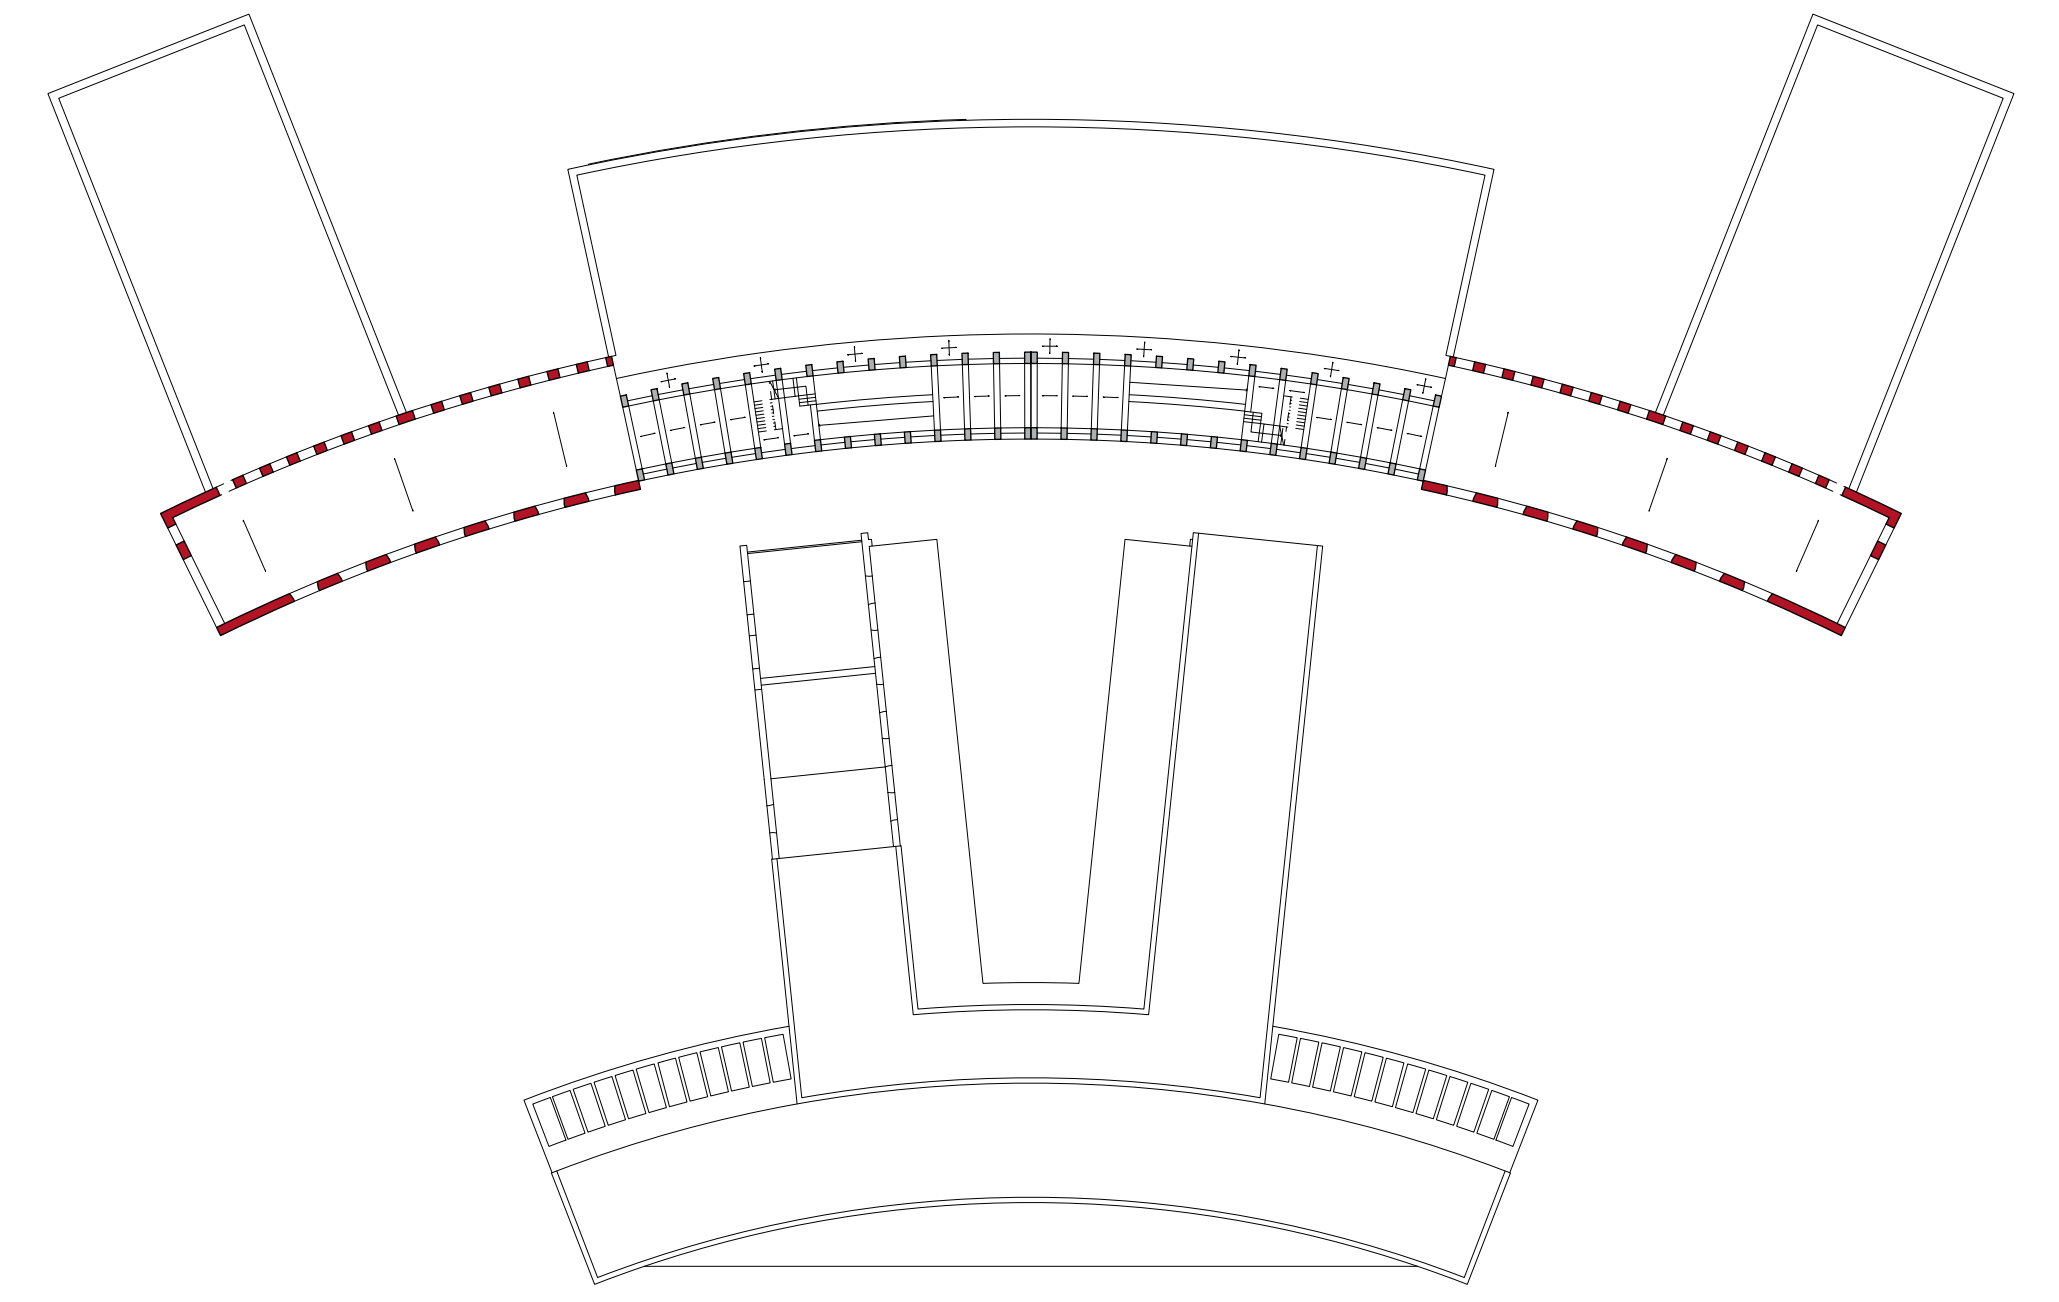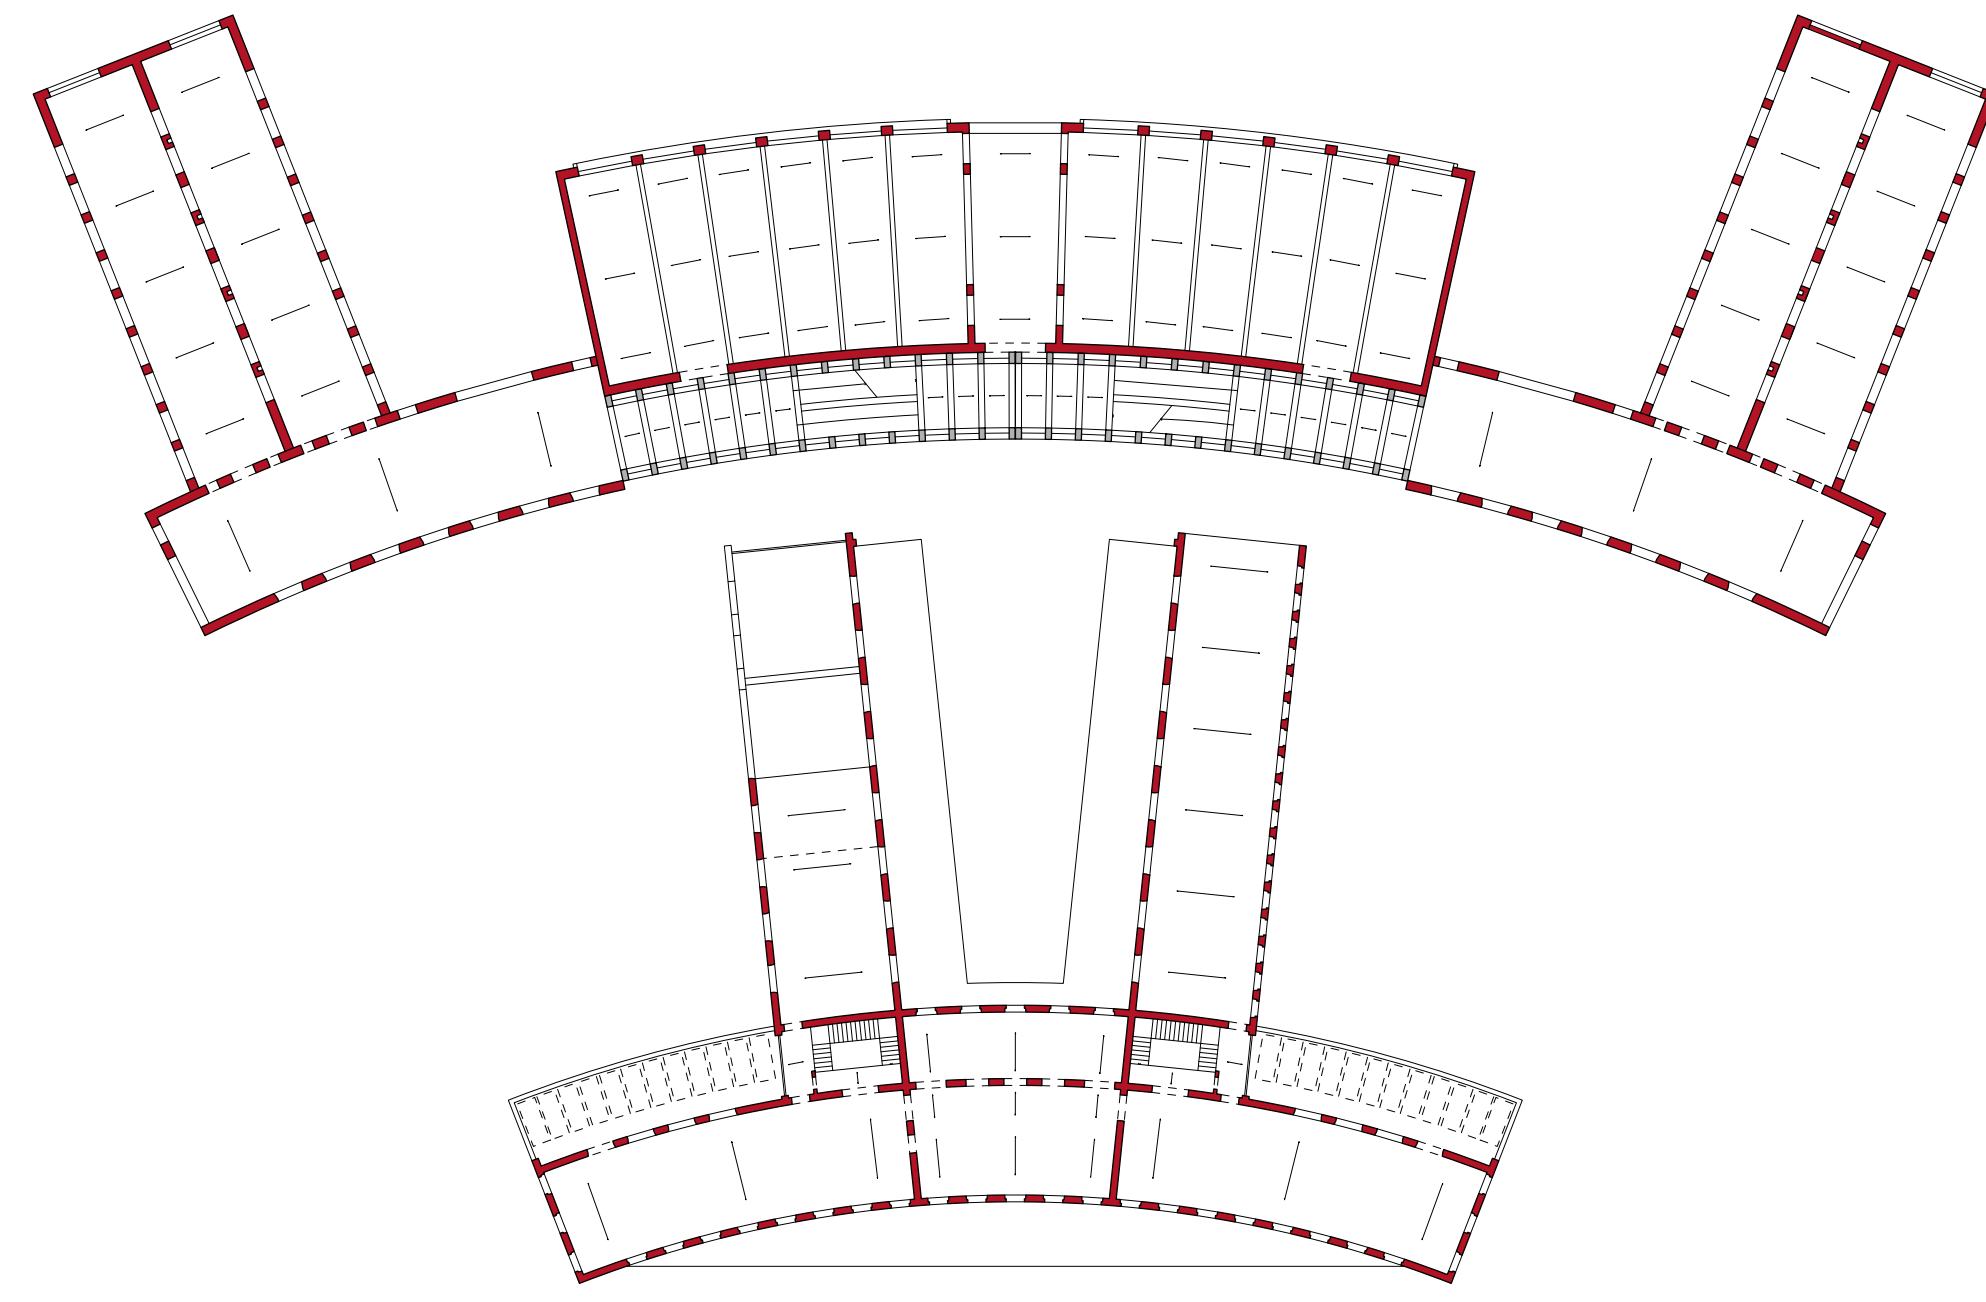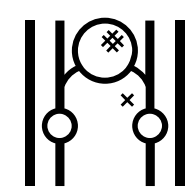




1945
BOMBARDAMENTO DA PARTE DEI TEDESCHI E DISTRUZIONE
DELLA DISTRIBUZIONE PRINCIPALE

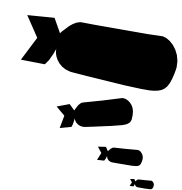

ANNI '50
TAMPONAMENTO DELLE APERTURE DEI PIANI INFERIORI
PER STATO DI ABBANDONO

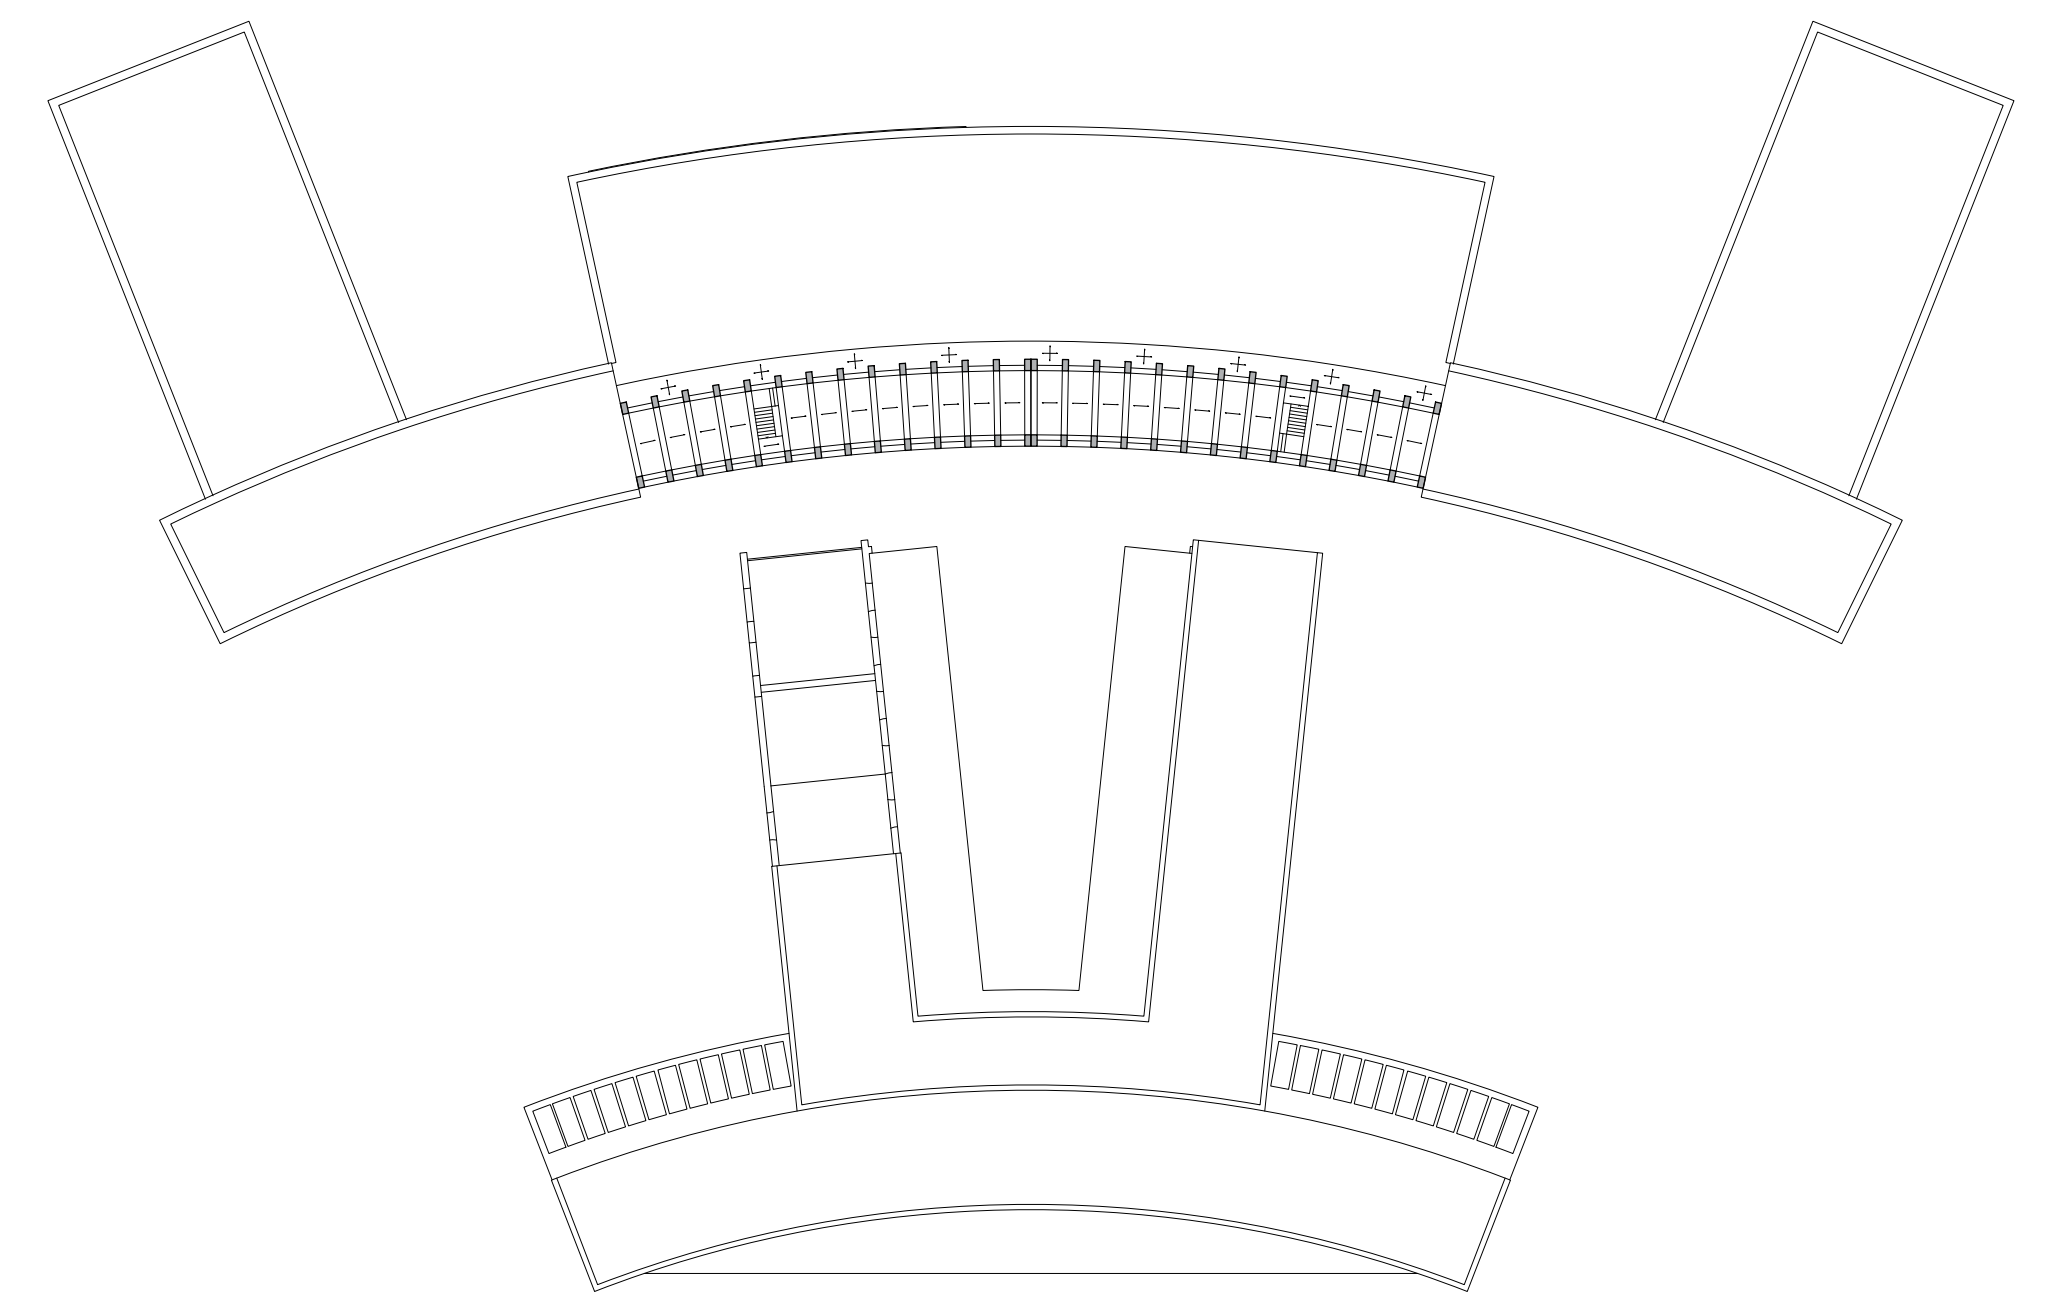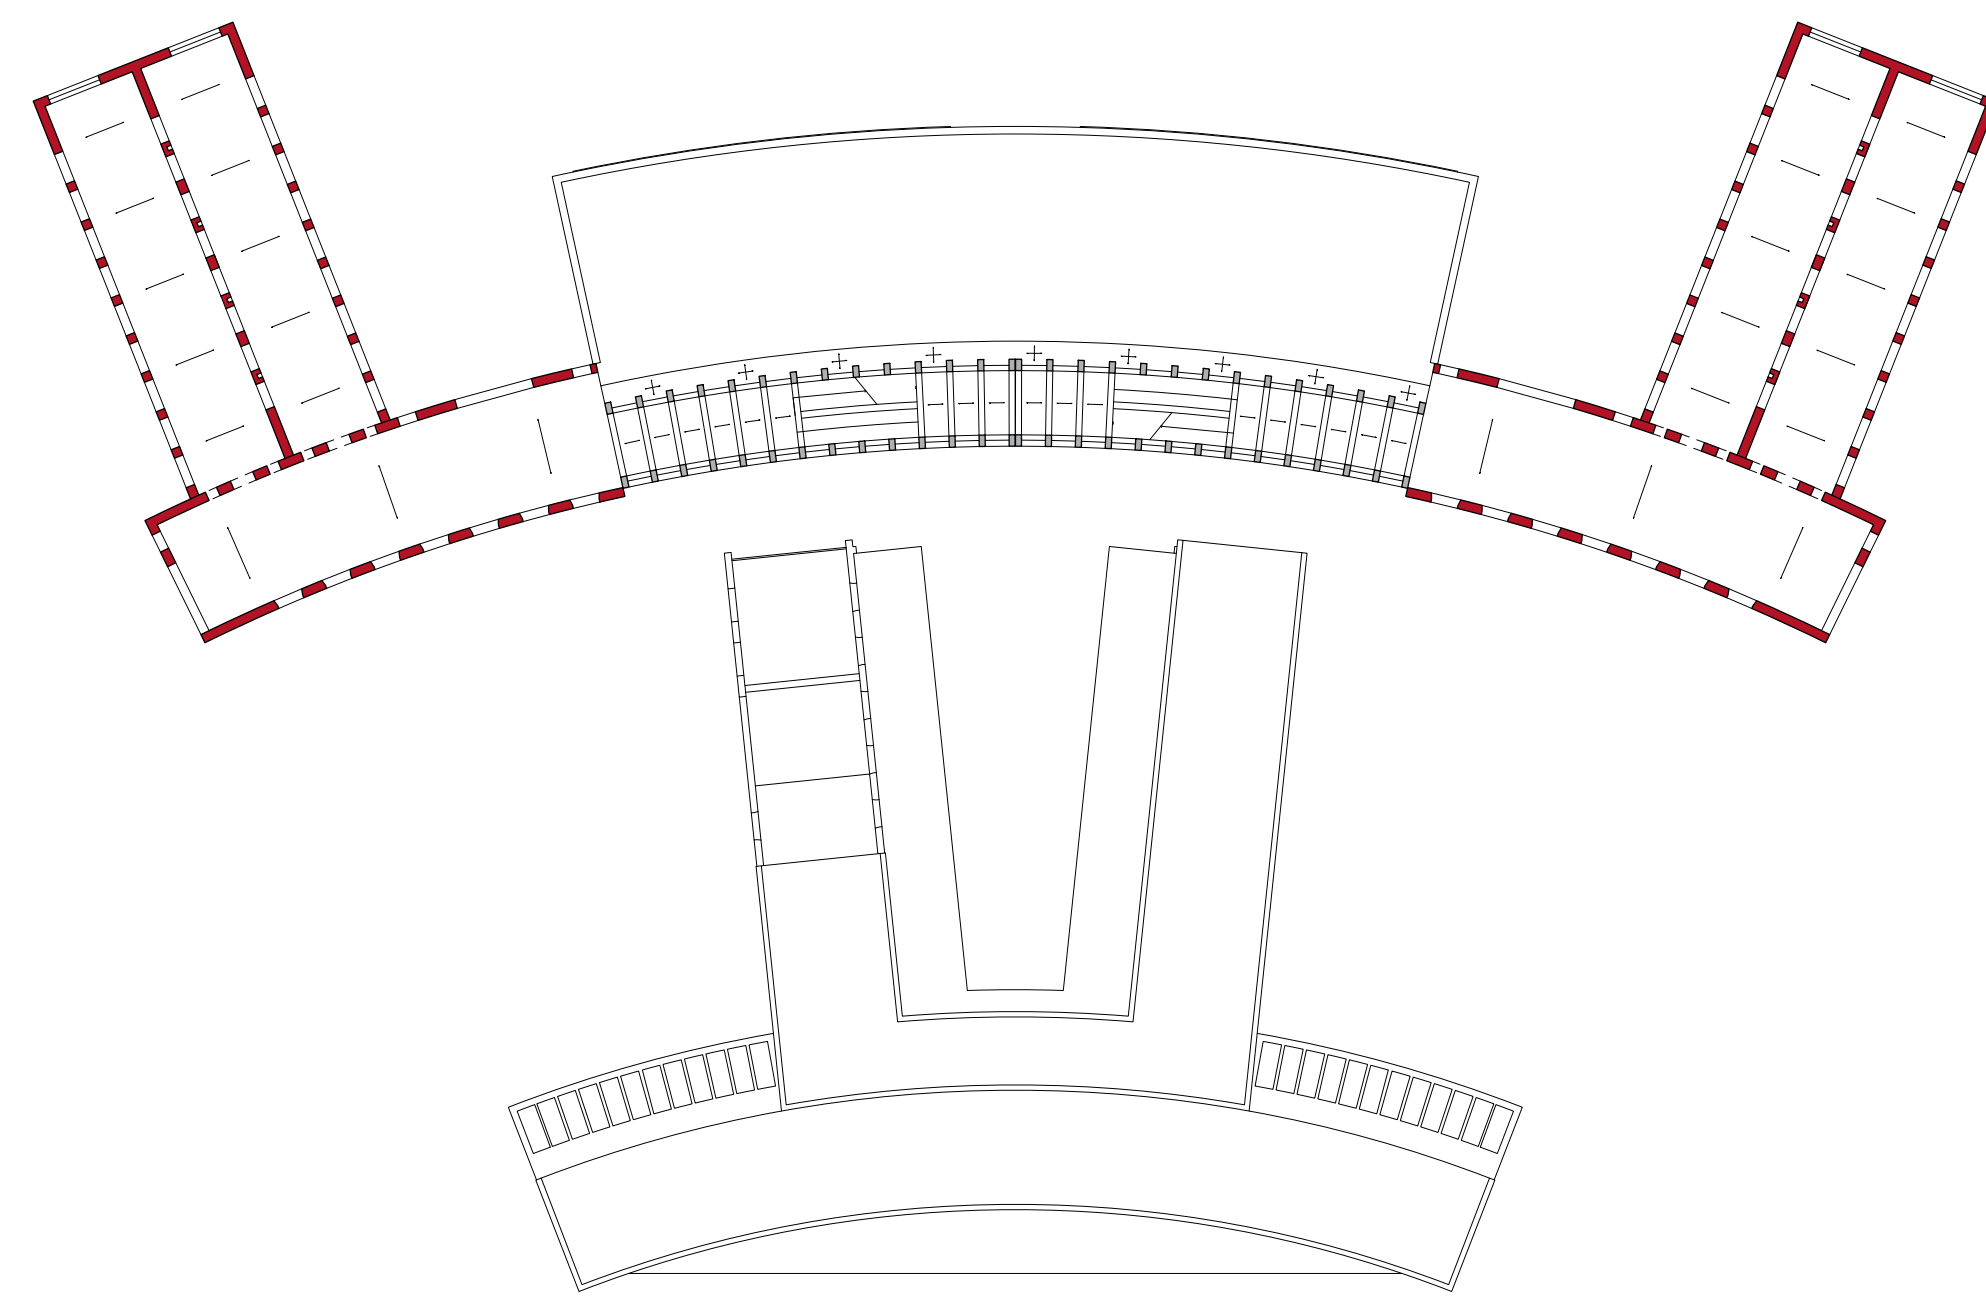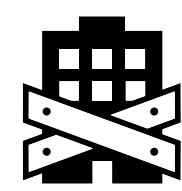

ANNI '60
COSTRUZIONE DI UN NUOVO ELEMENTO DISTRIBUTIVO
IN CALCESTRUZZO ARMATO

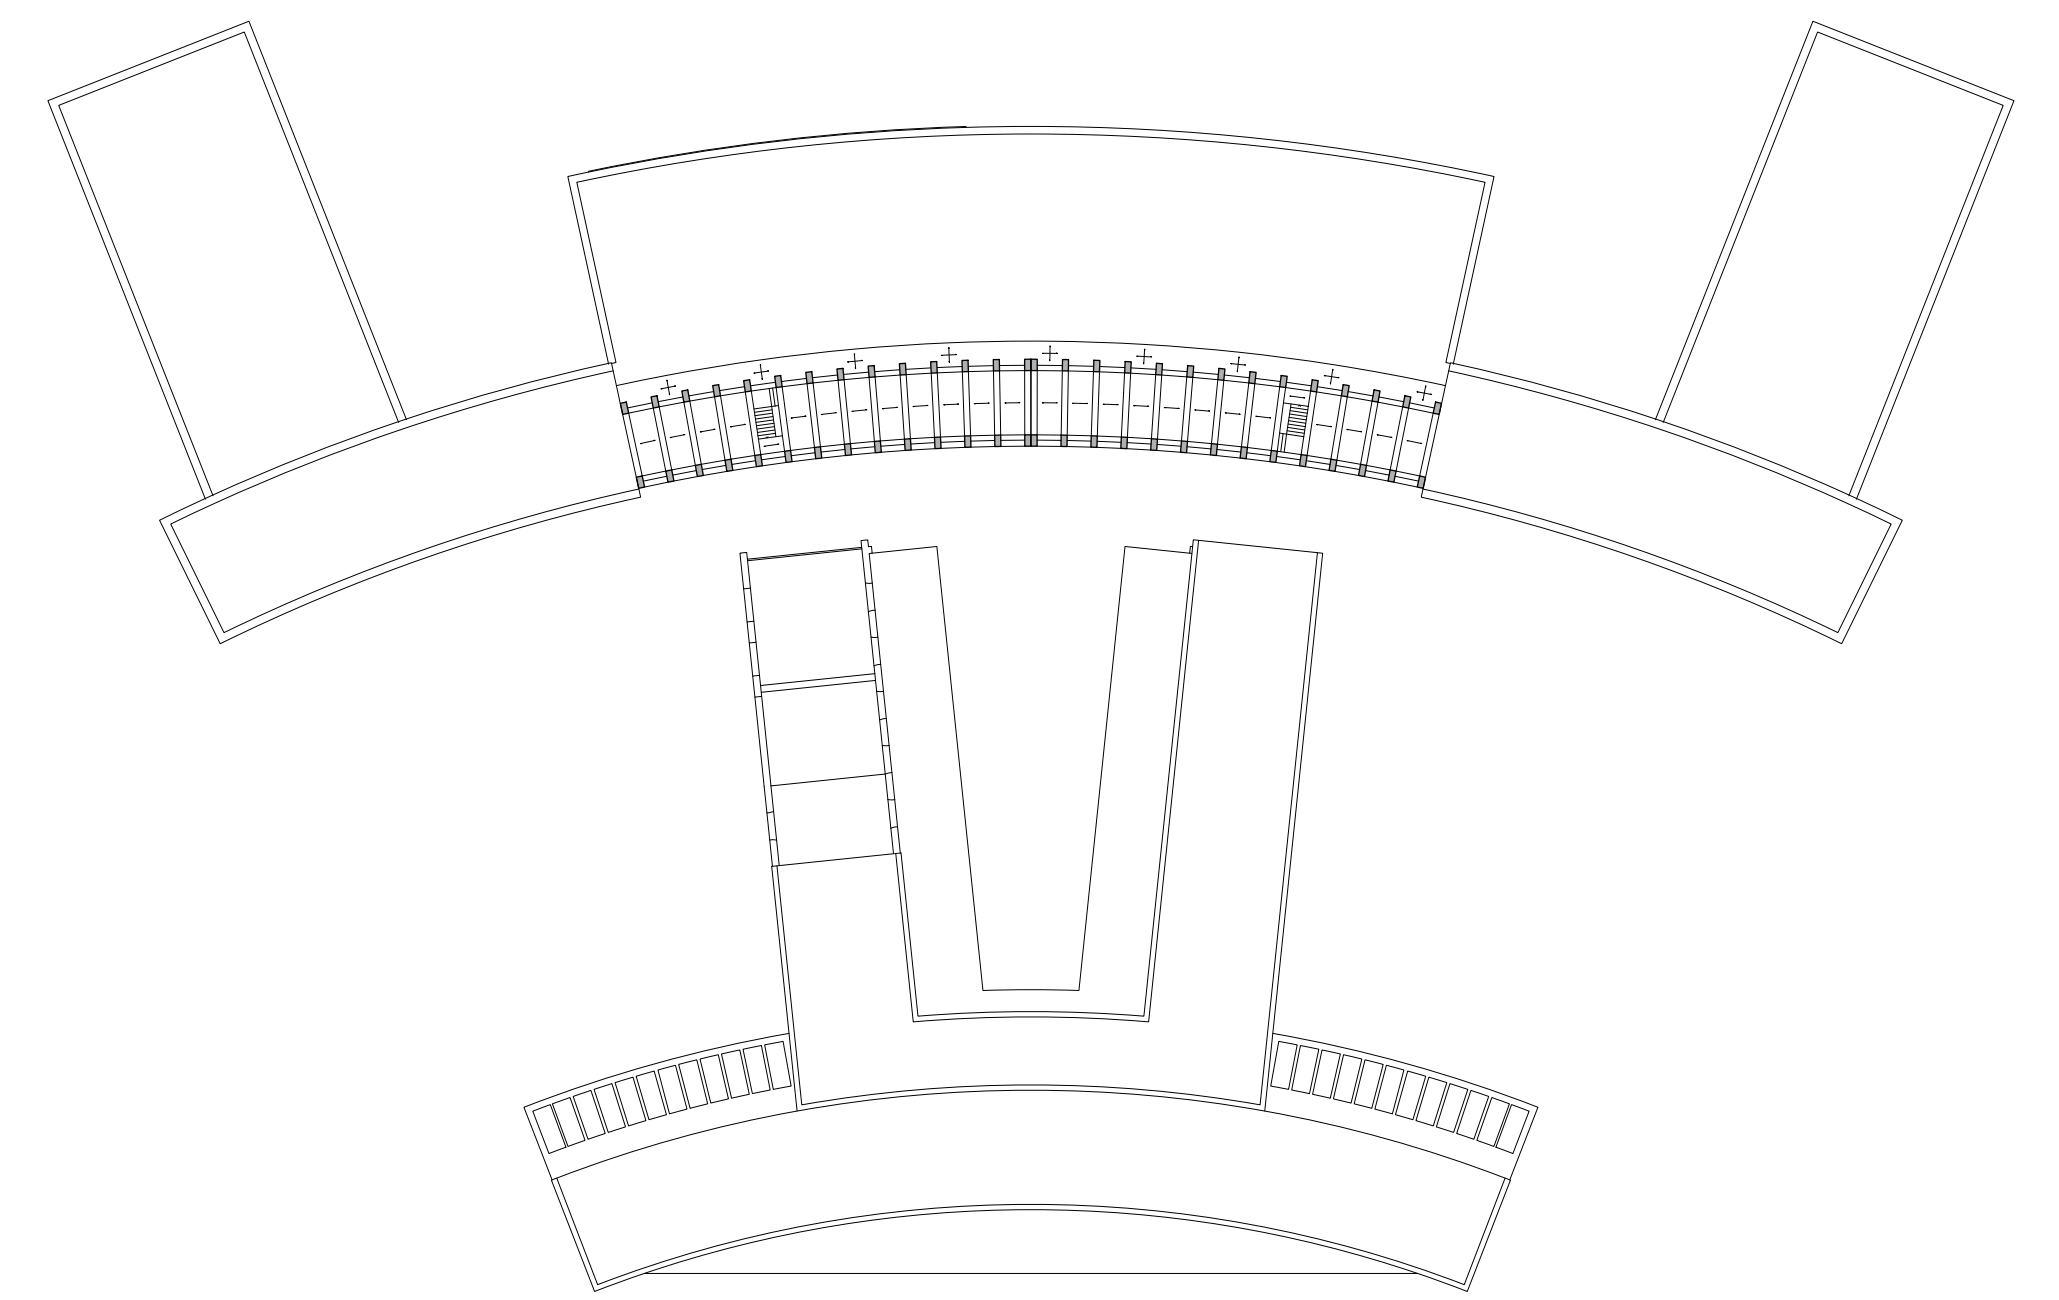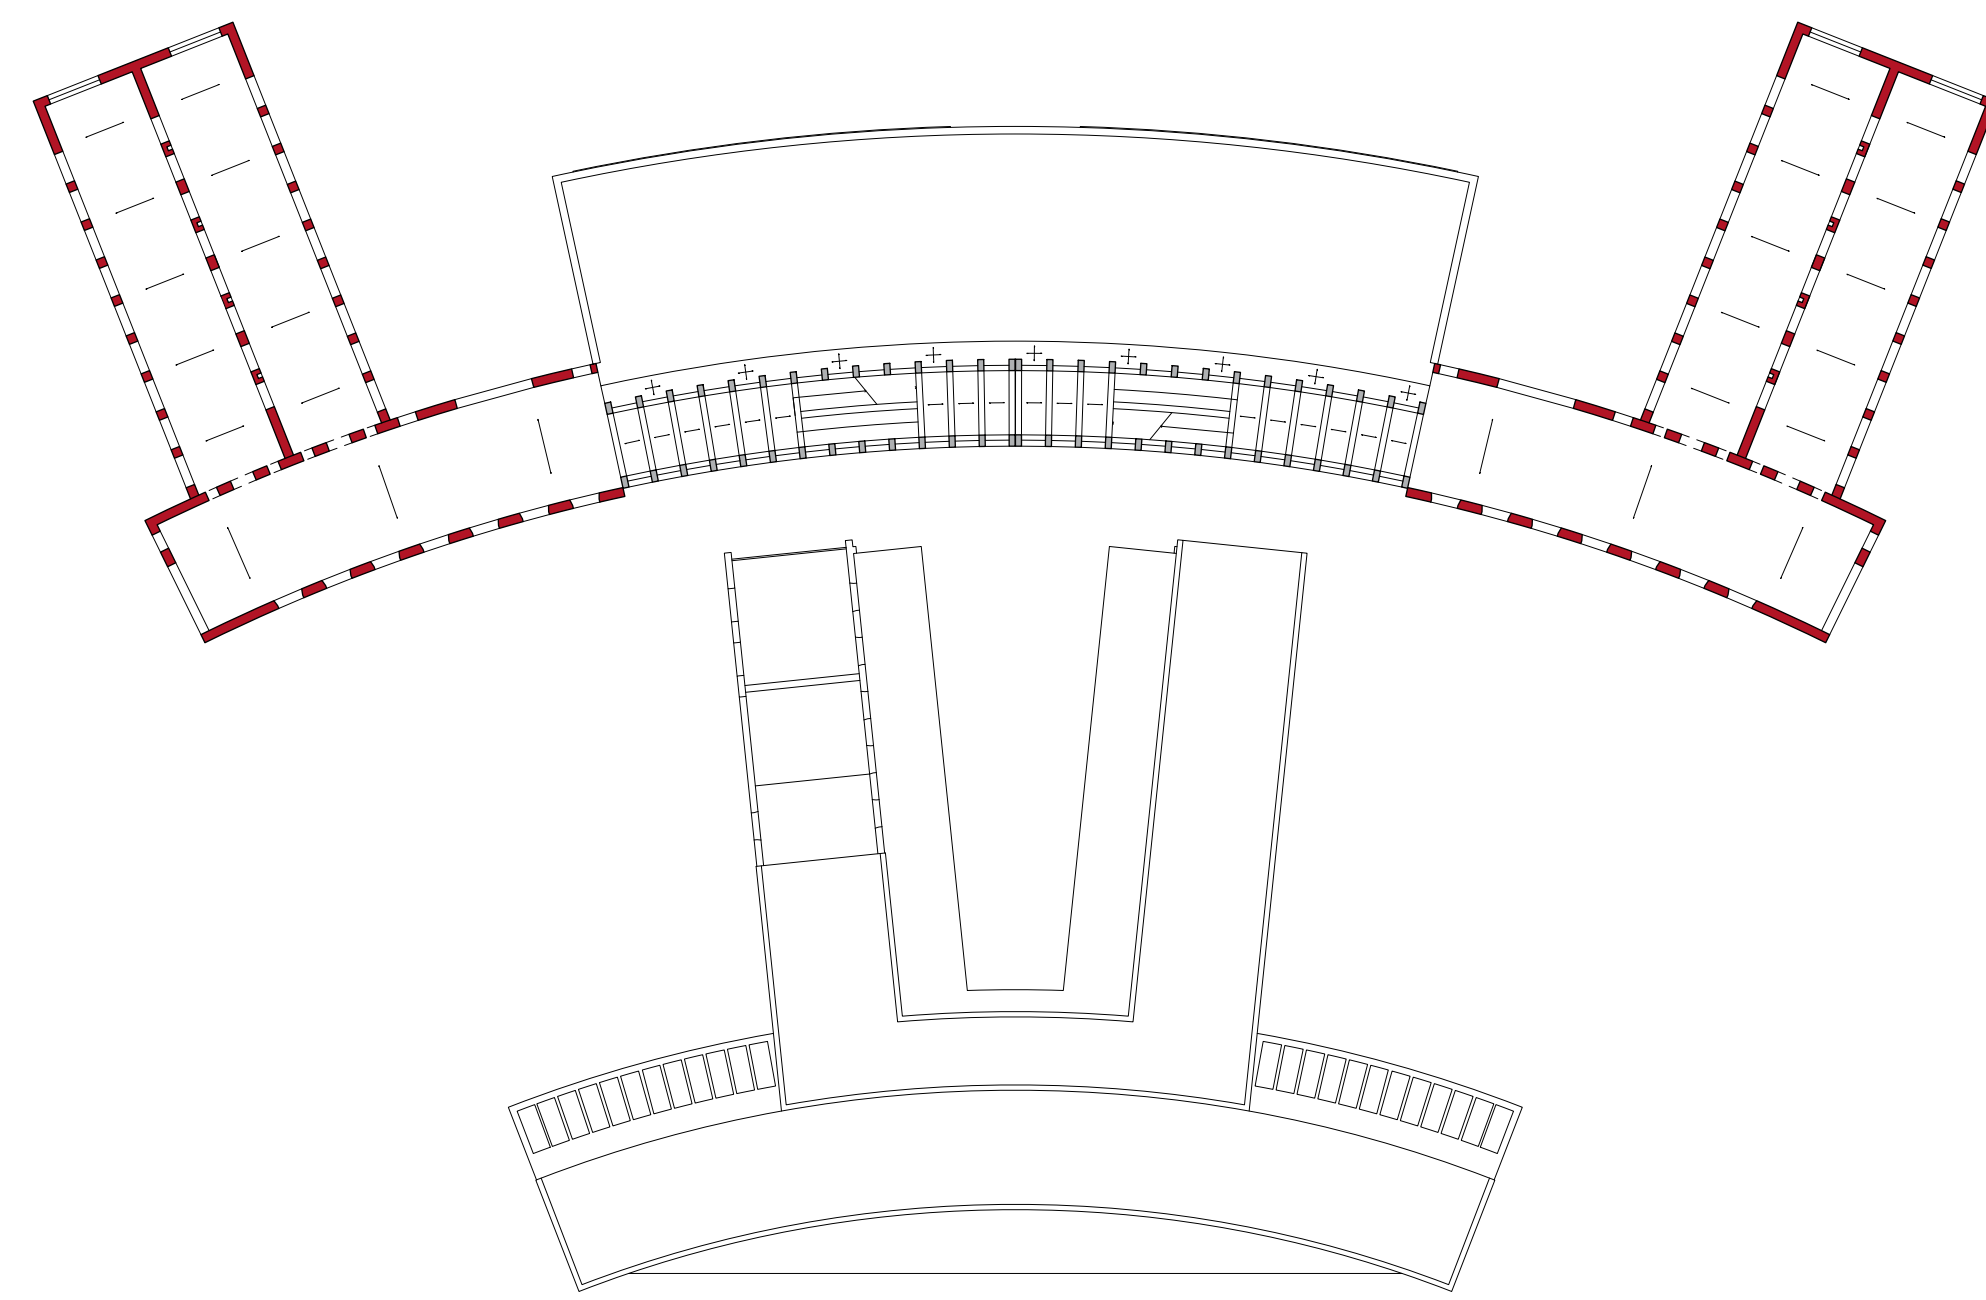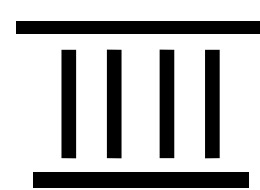

2012
IDEAZIONE DEL PROGETTO "MARE FORZA 100"
CHE REITA IRREALIZZATO



2020

2020
ETICHETTA DISCOGRAFICA, CON PRODUZIONE AUDIO
E VIDEO

