

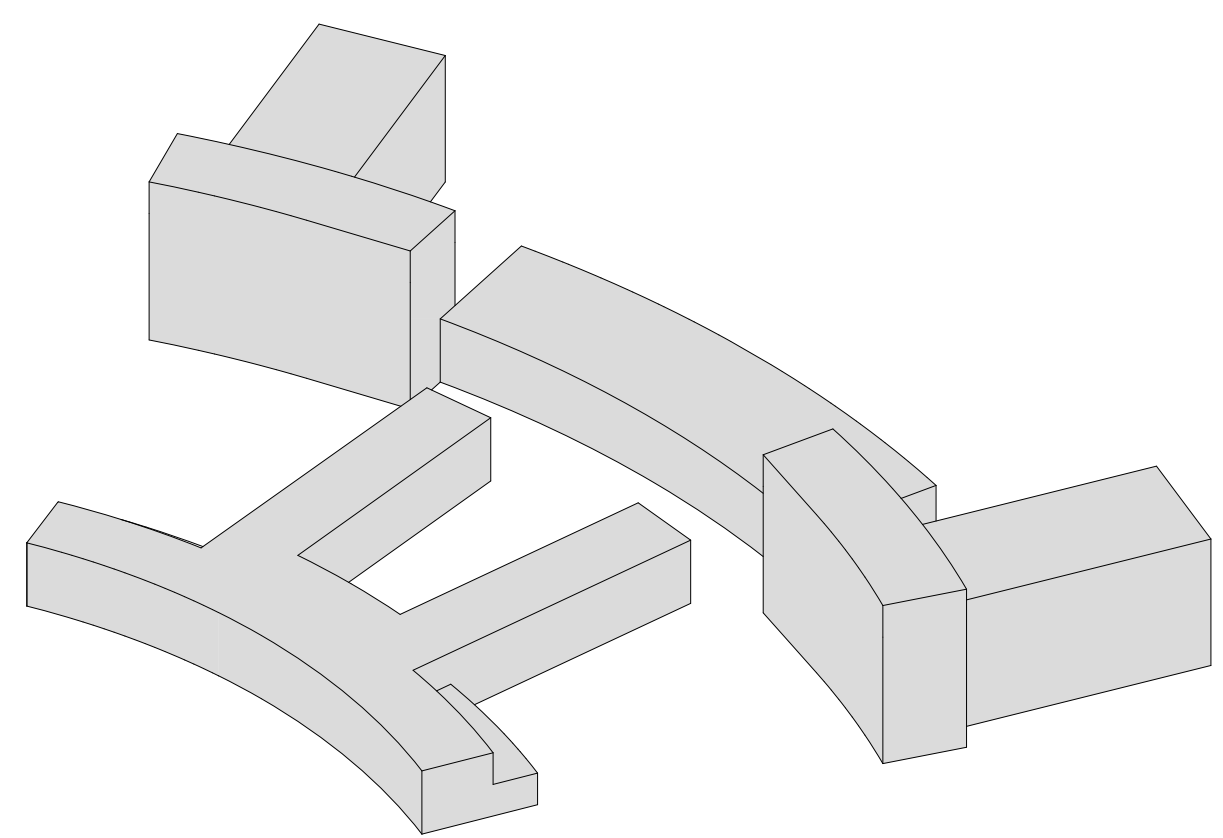
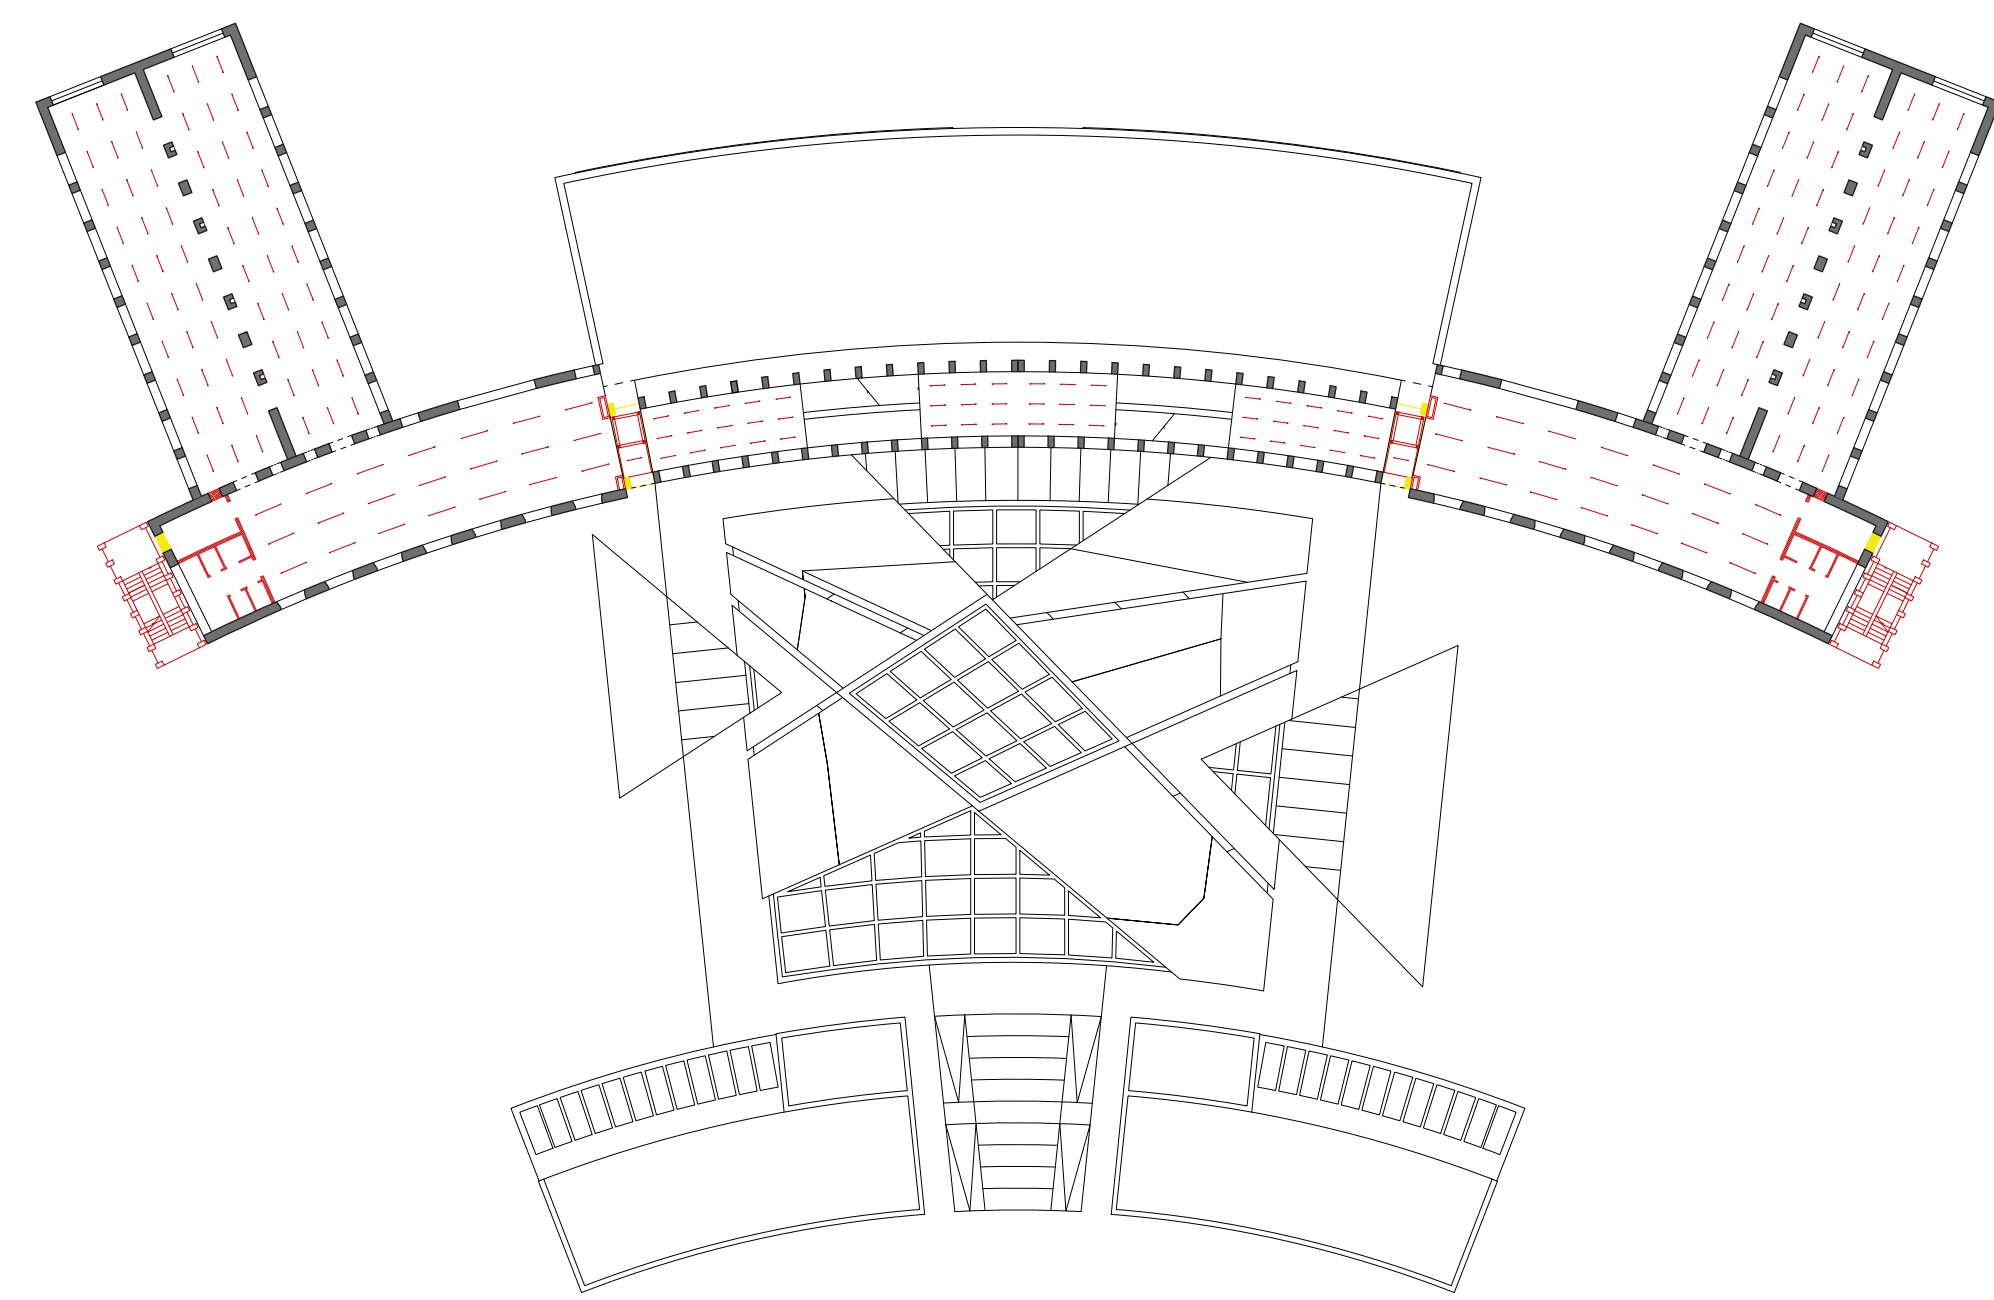
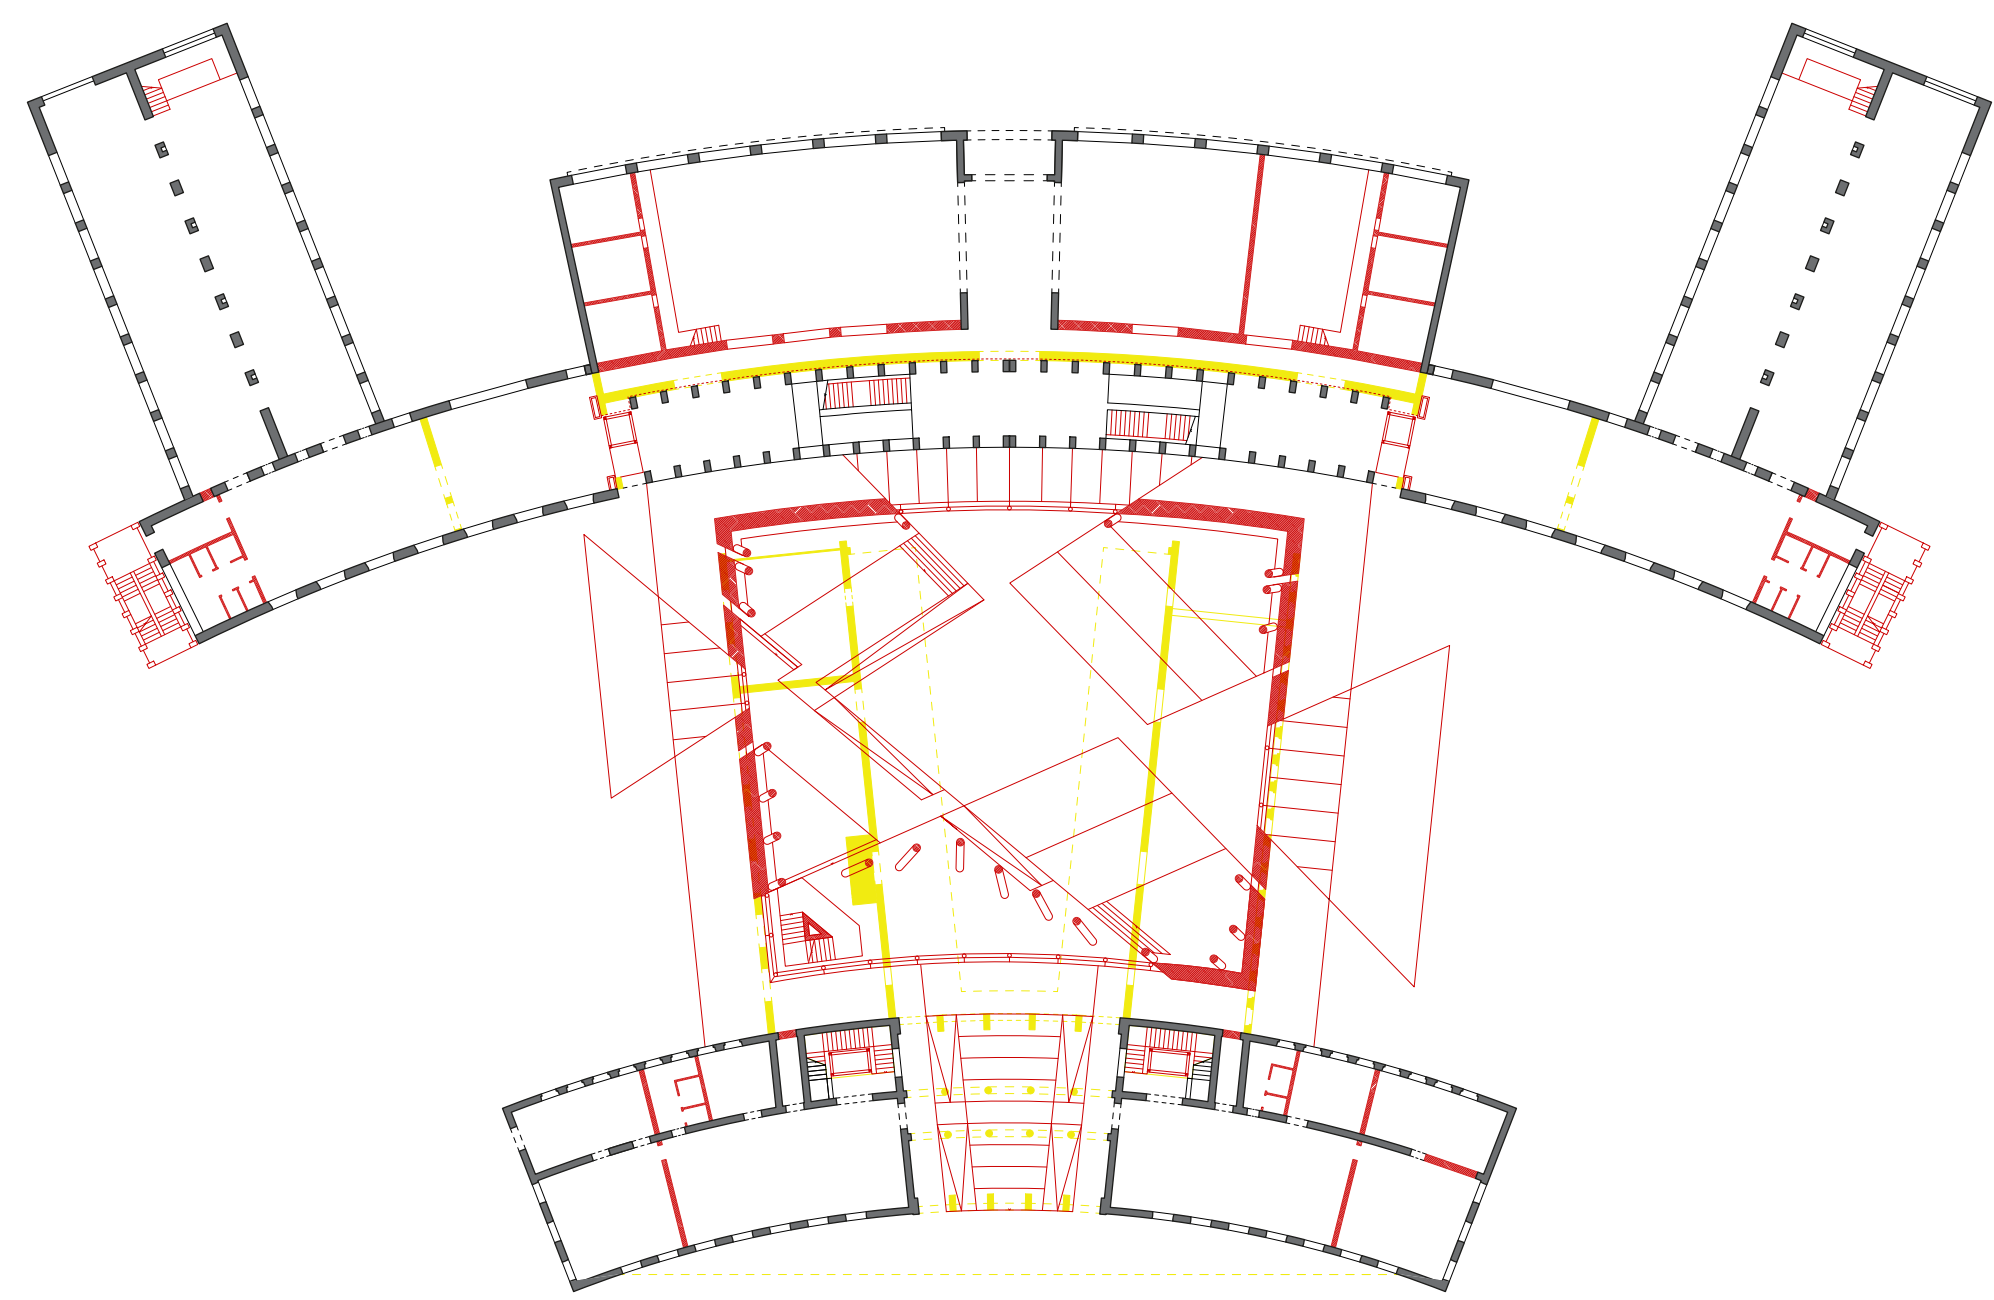
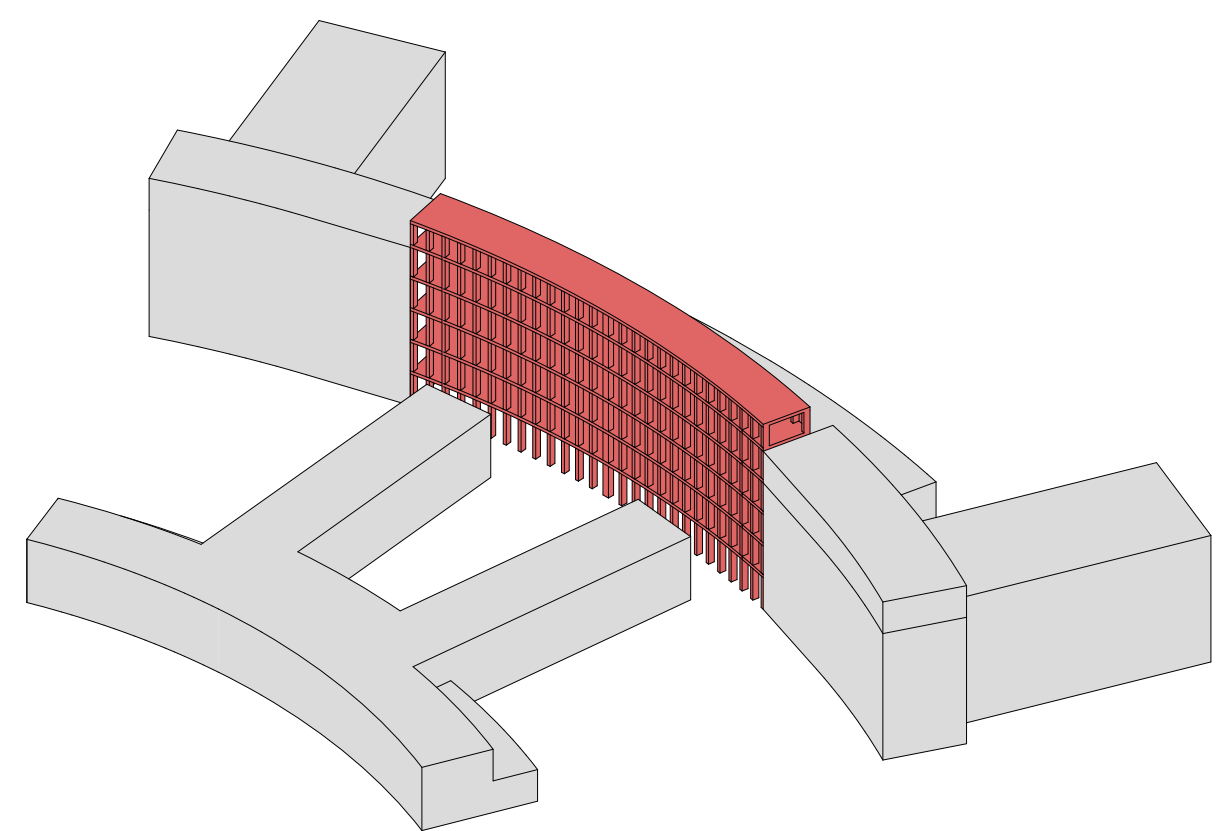





1938

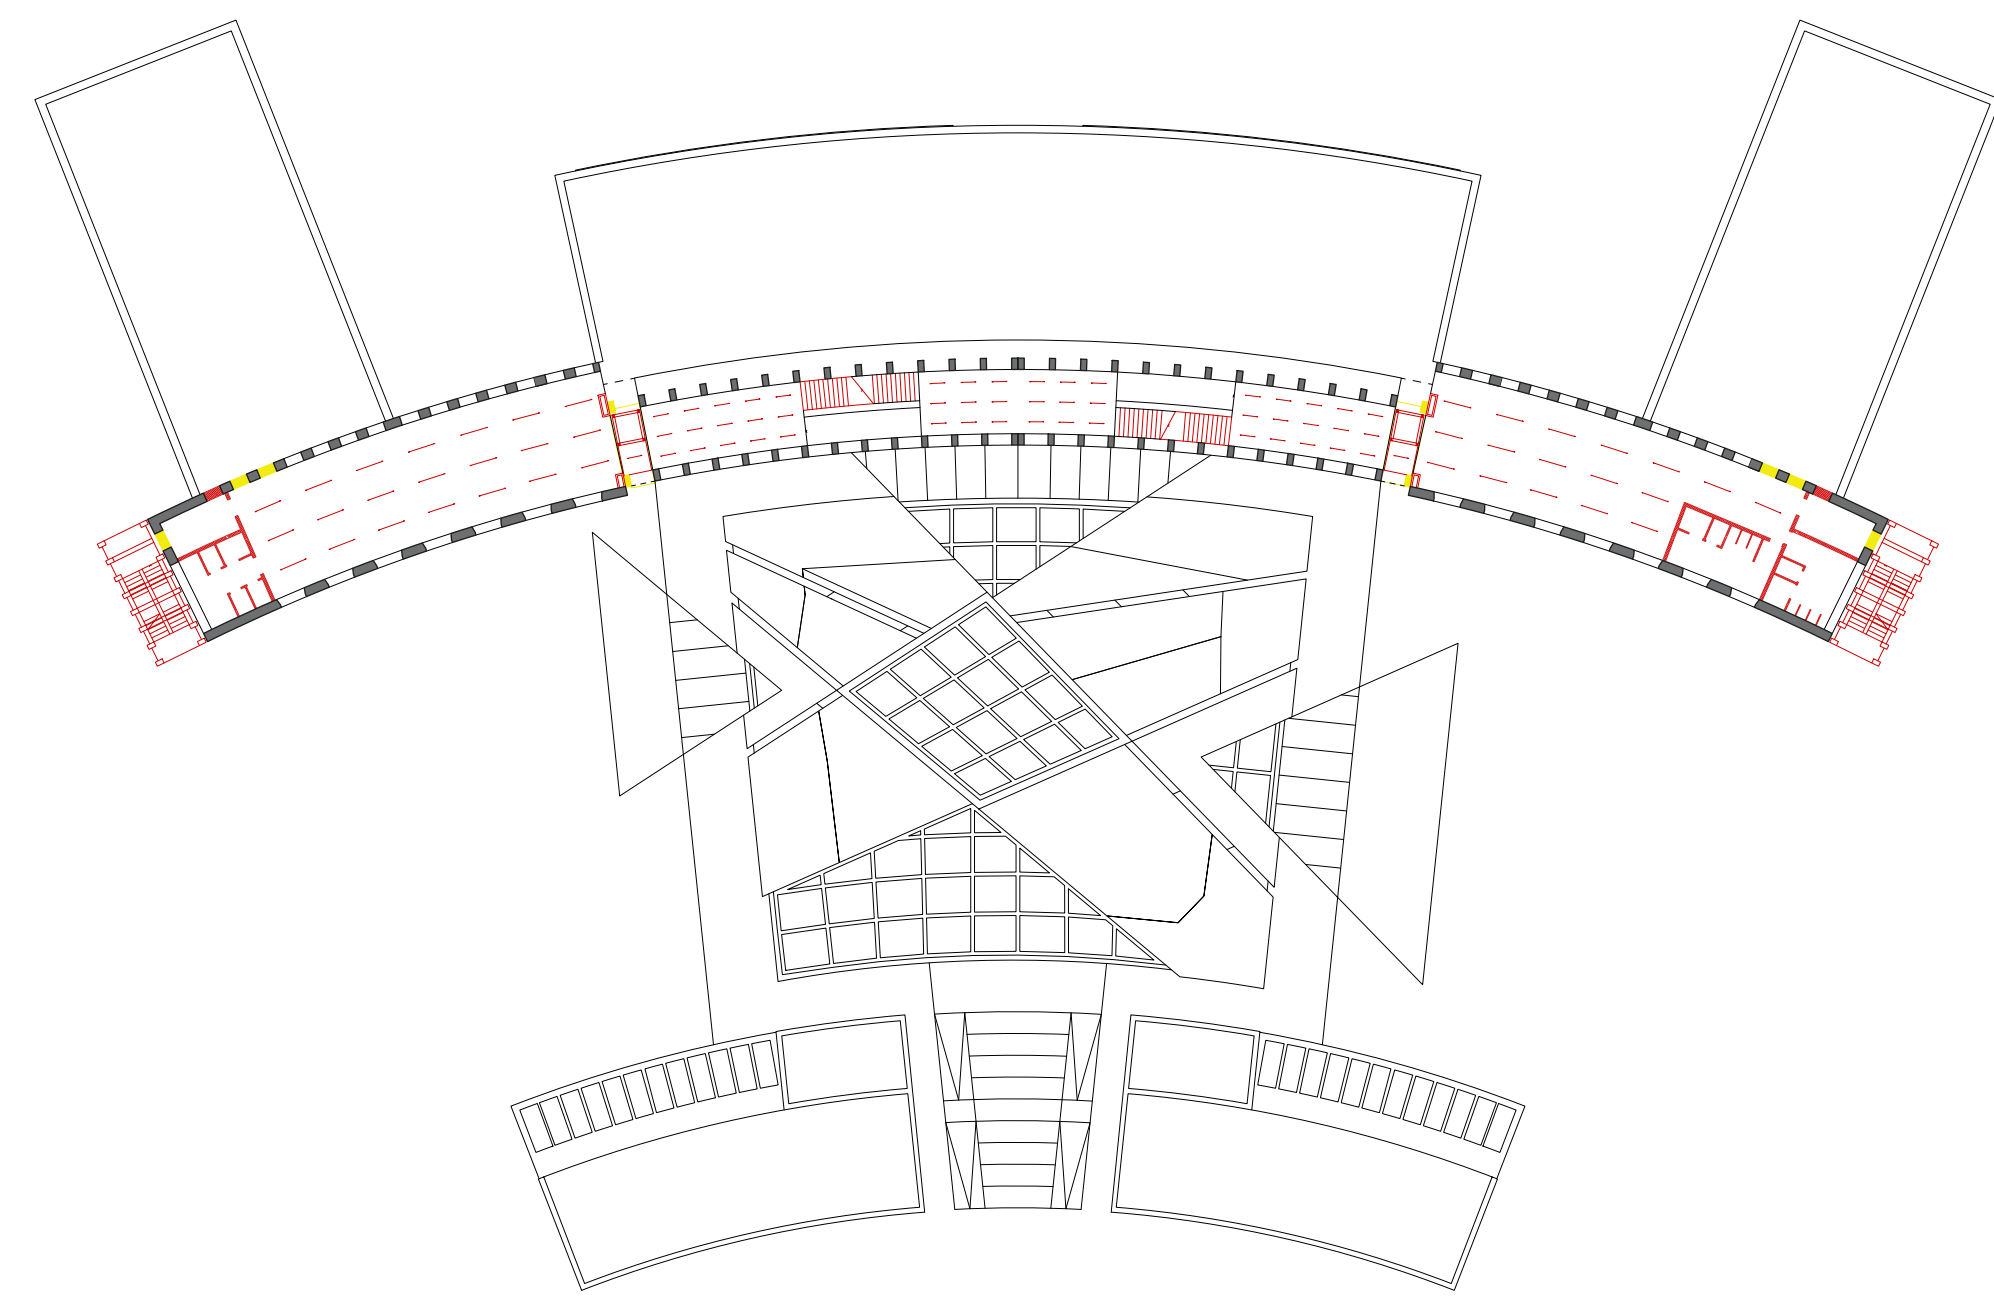


BOMBARDAMENTI 2 G.M.

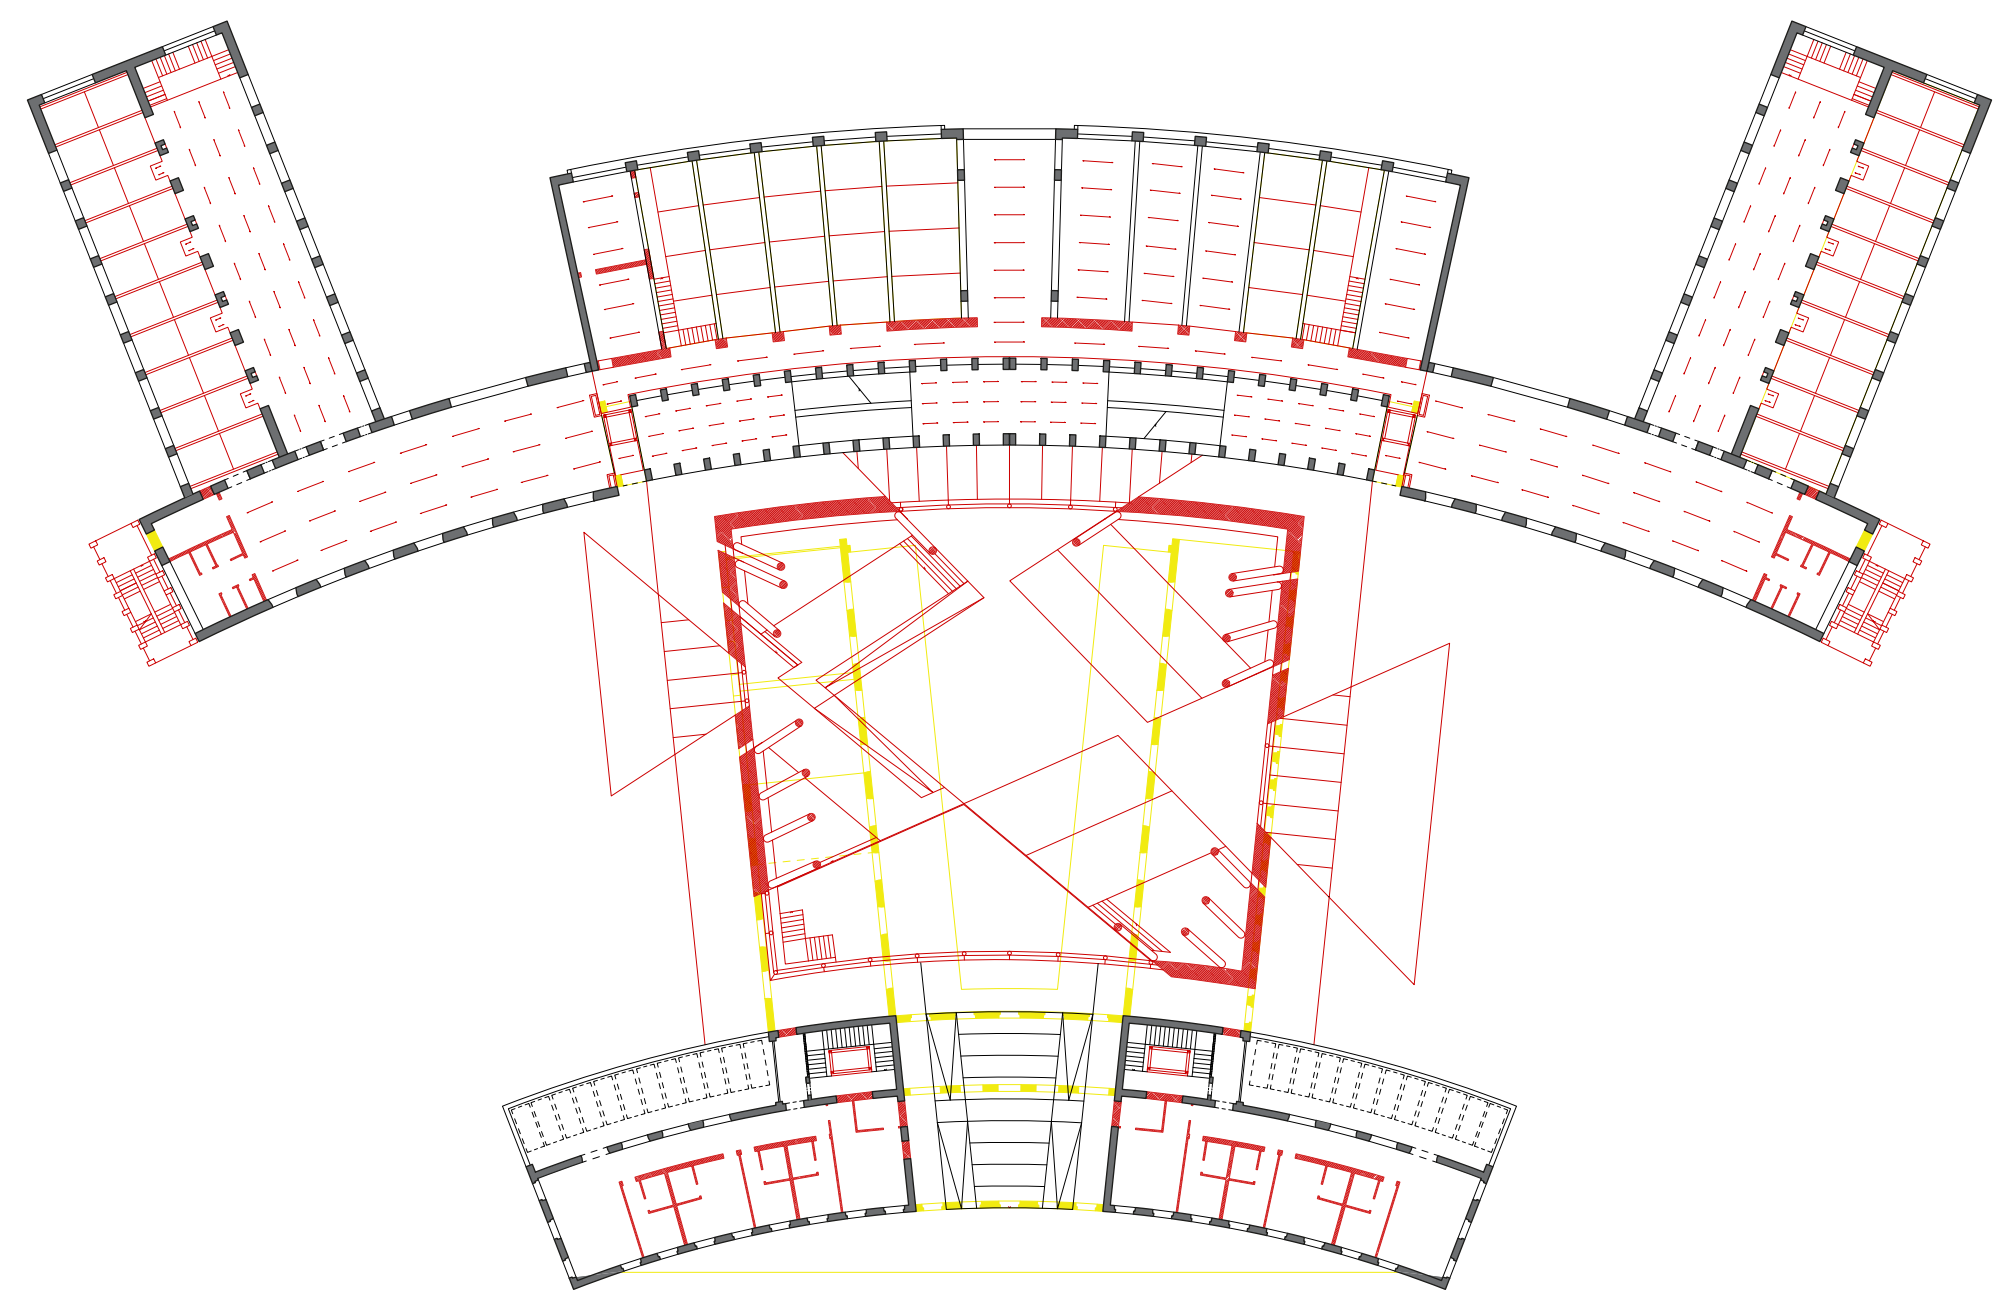


ANNI '60

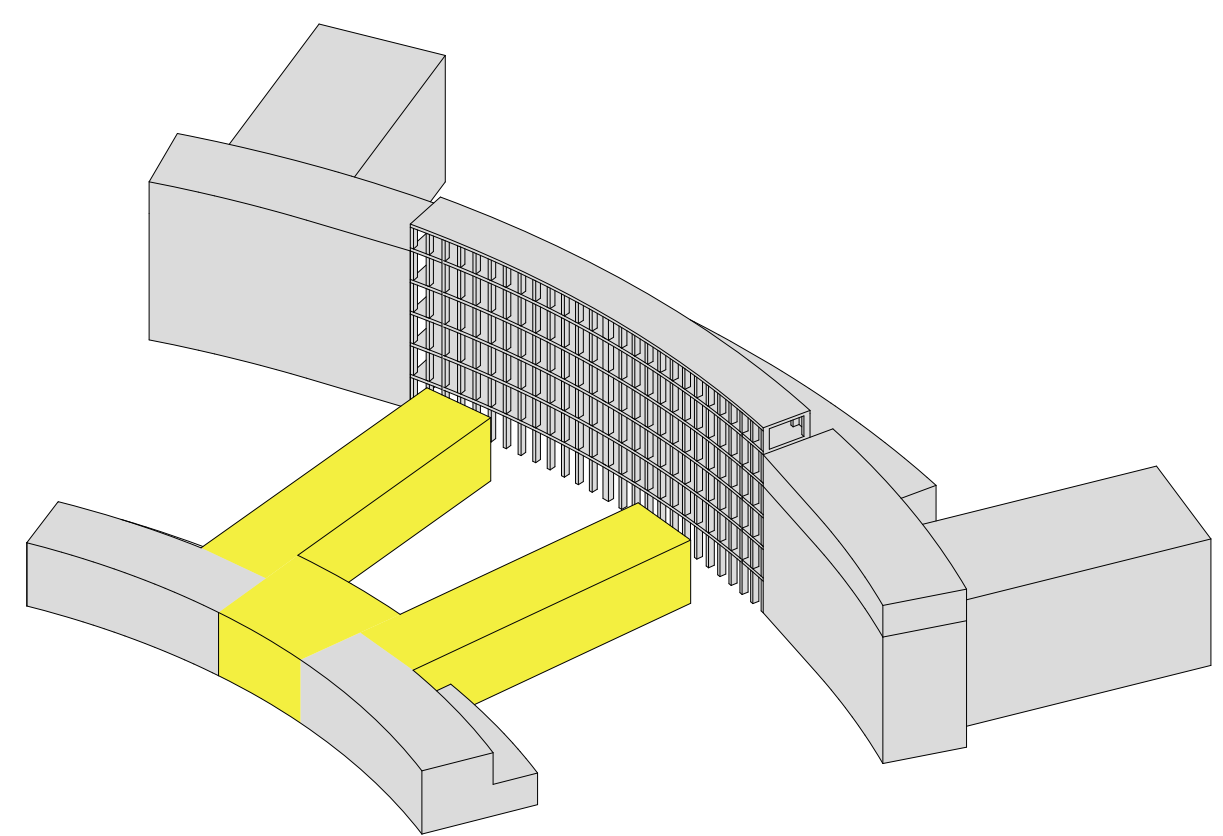
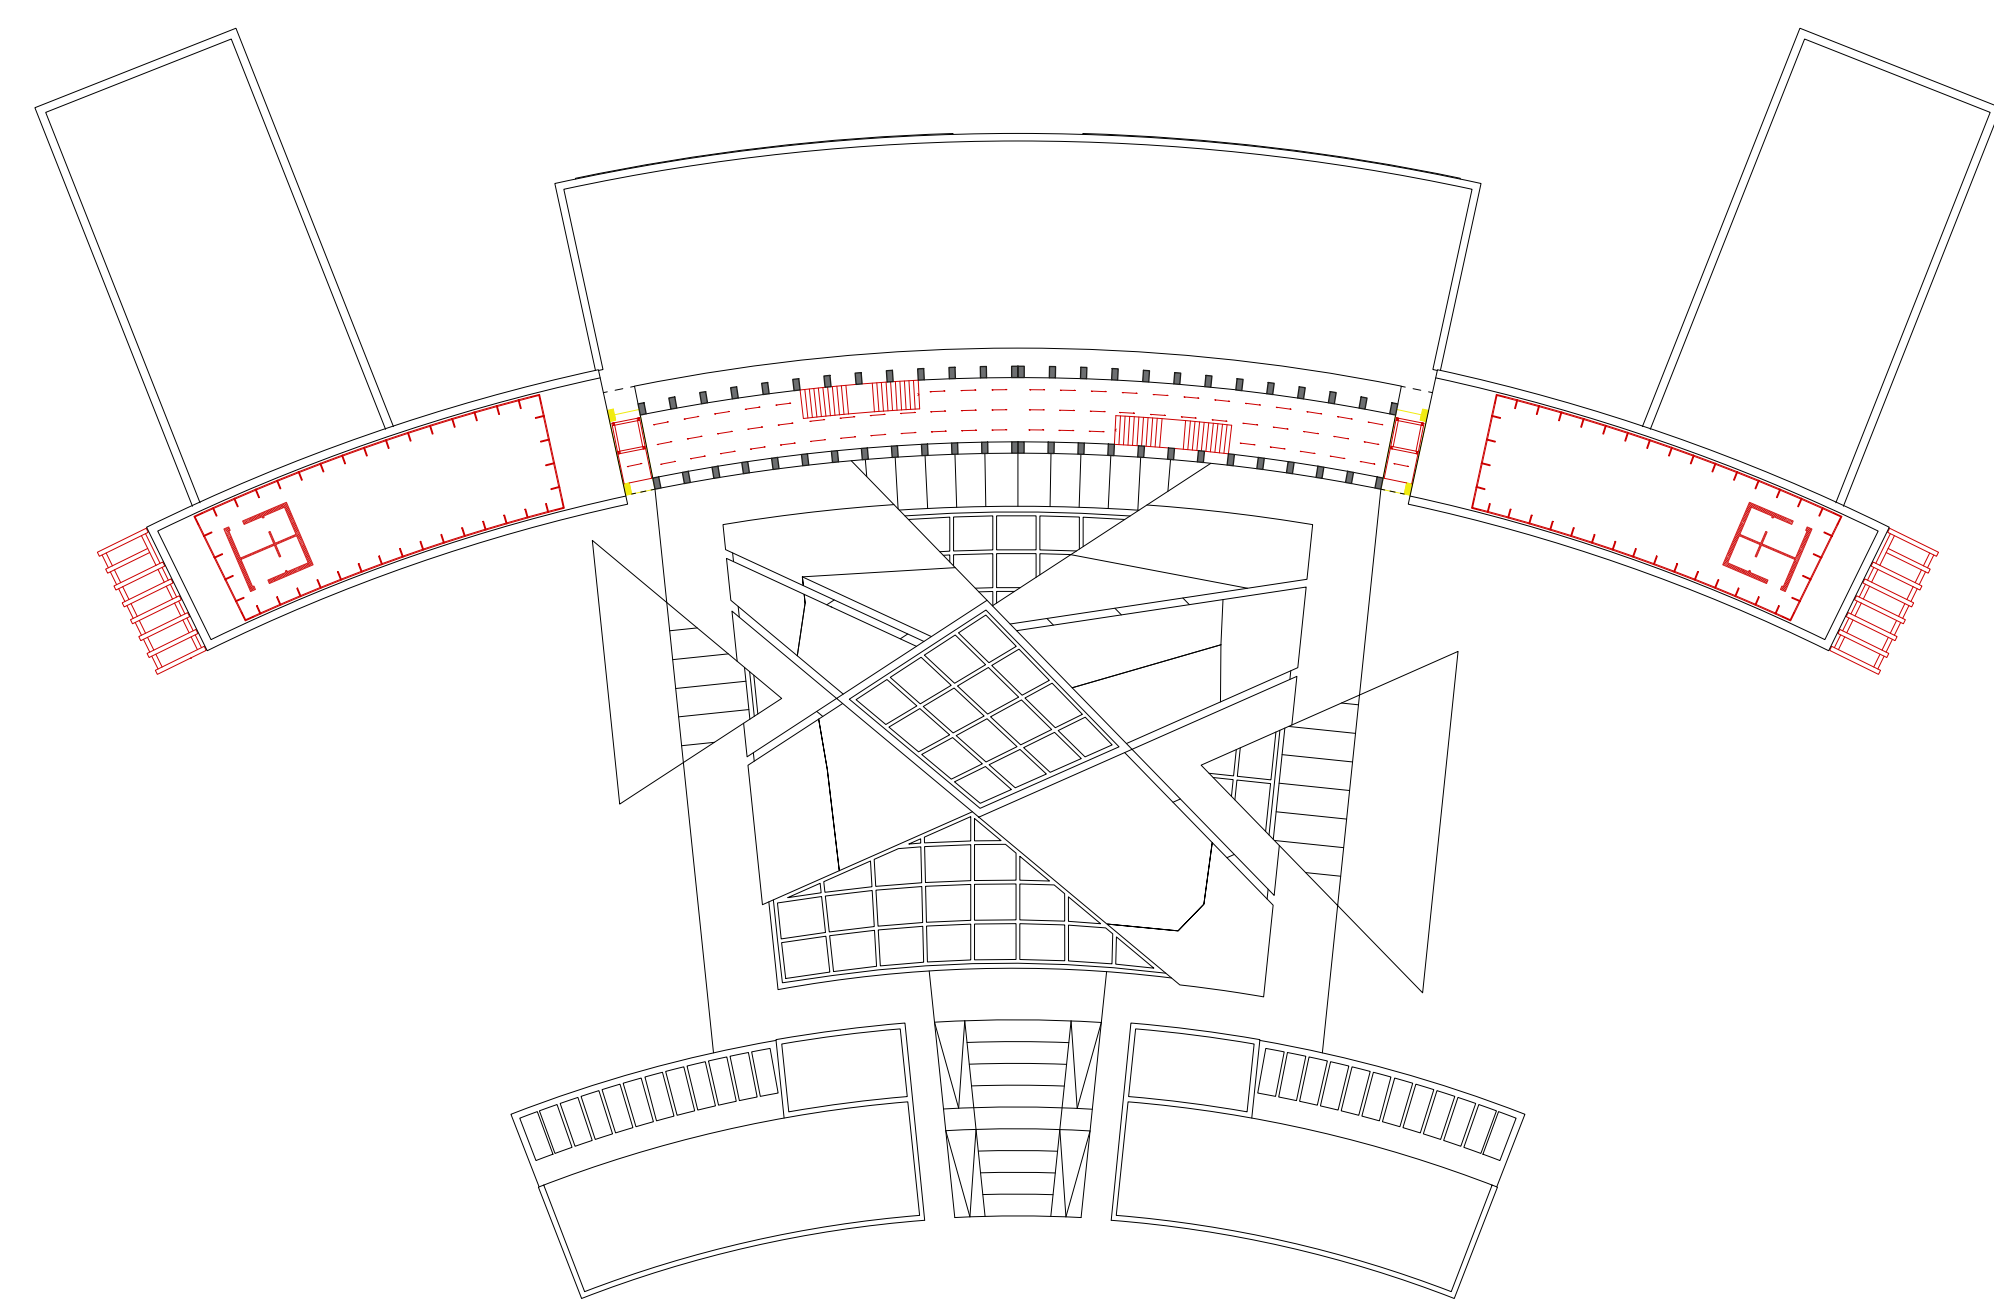
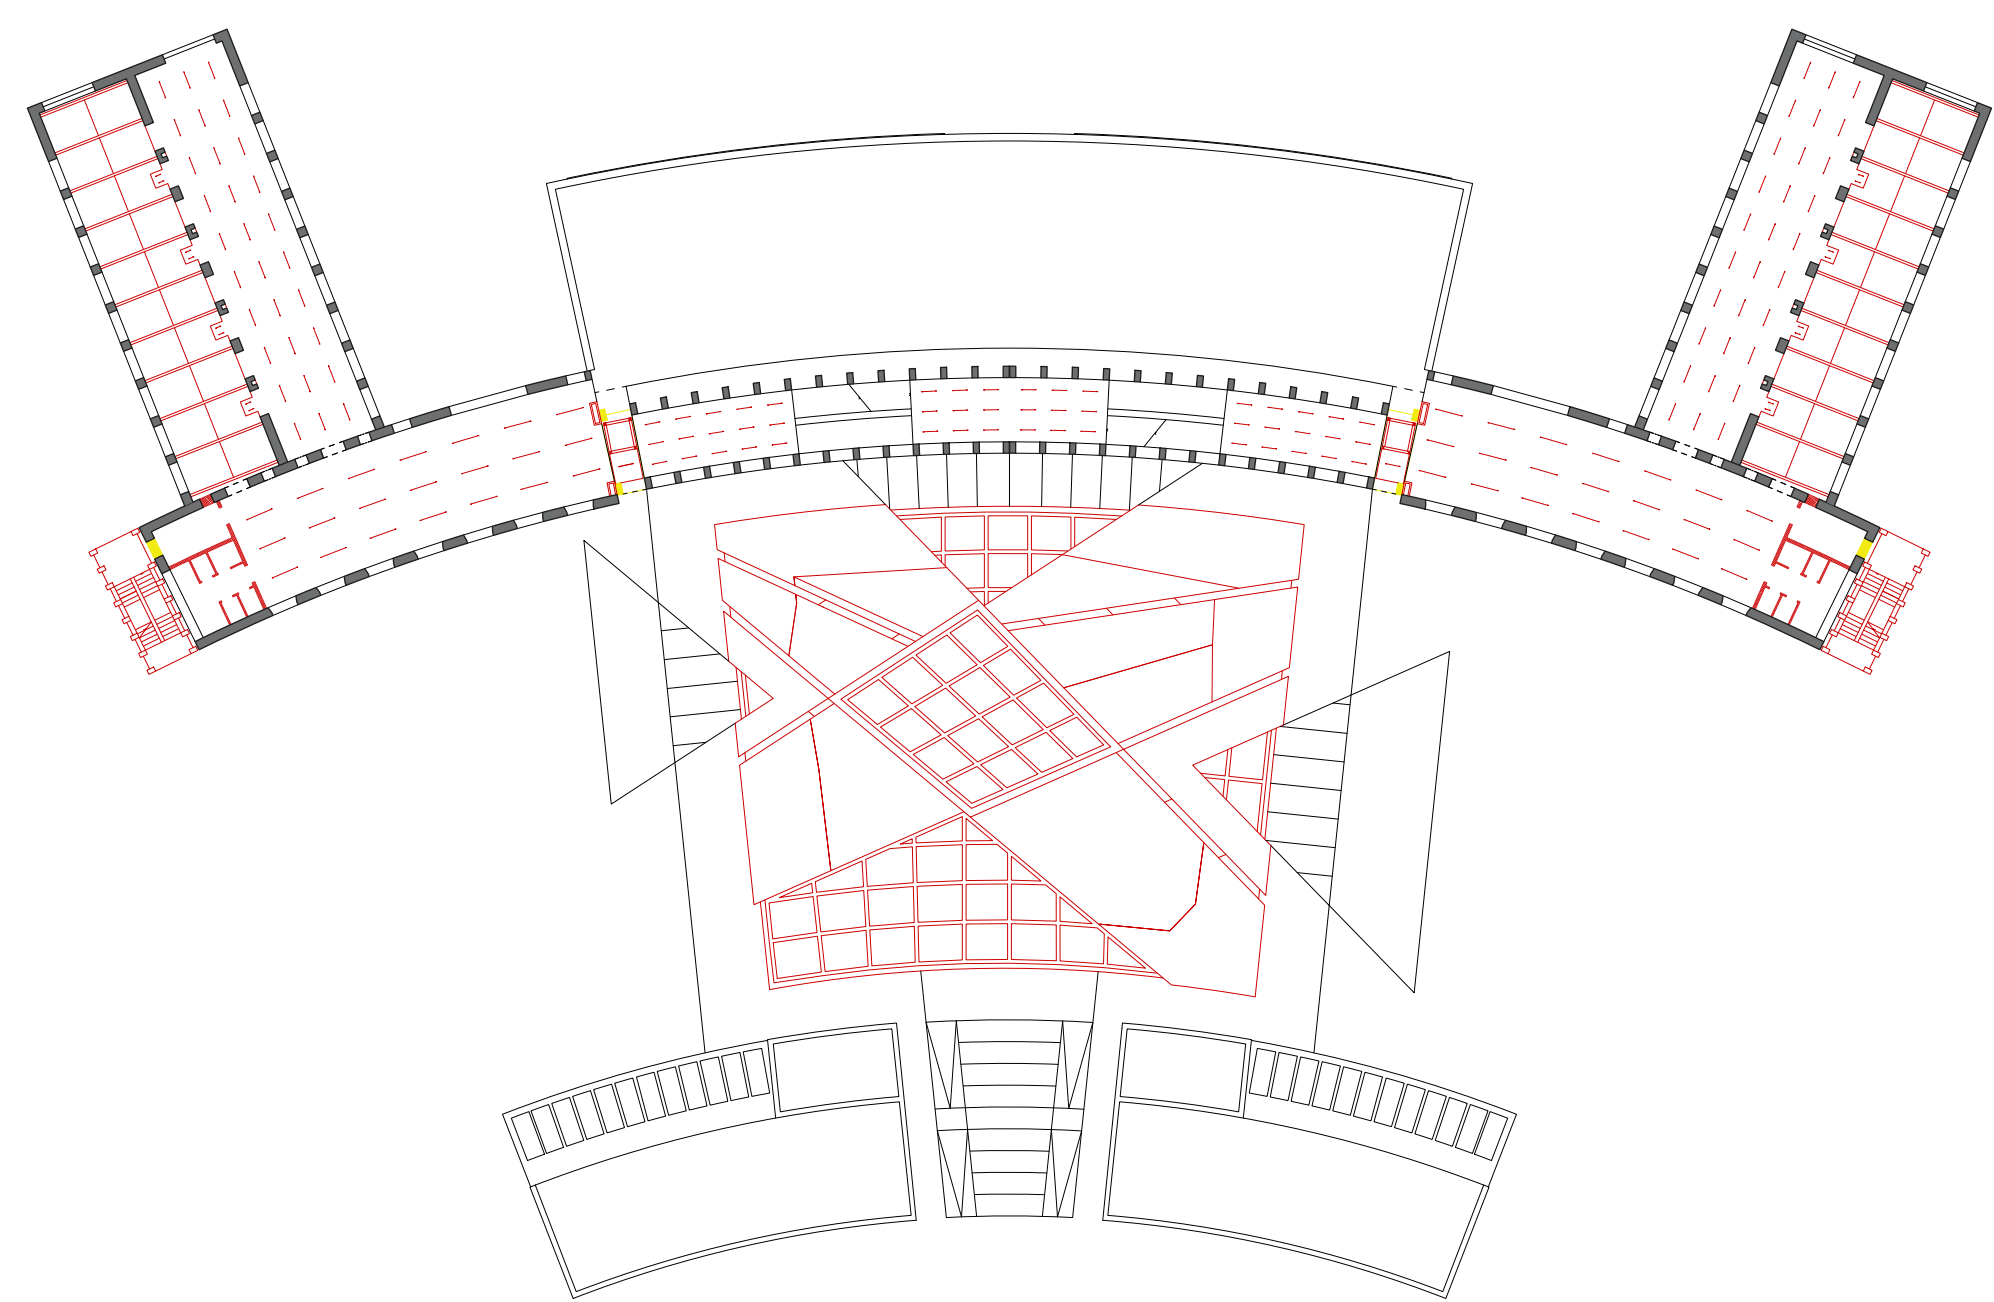


PROGETTO



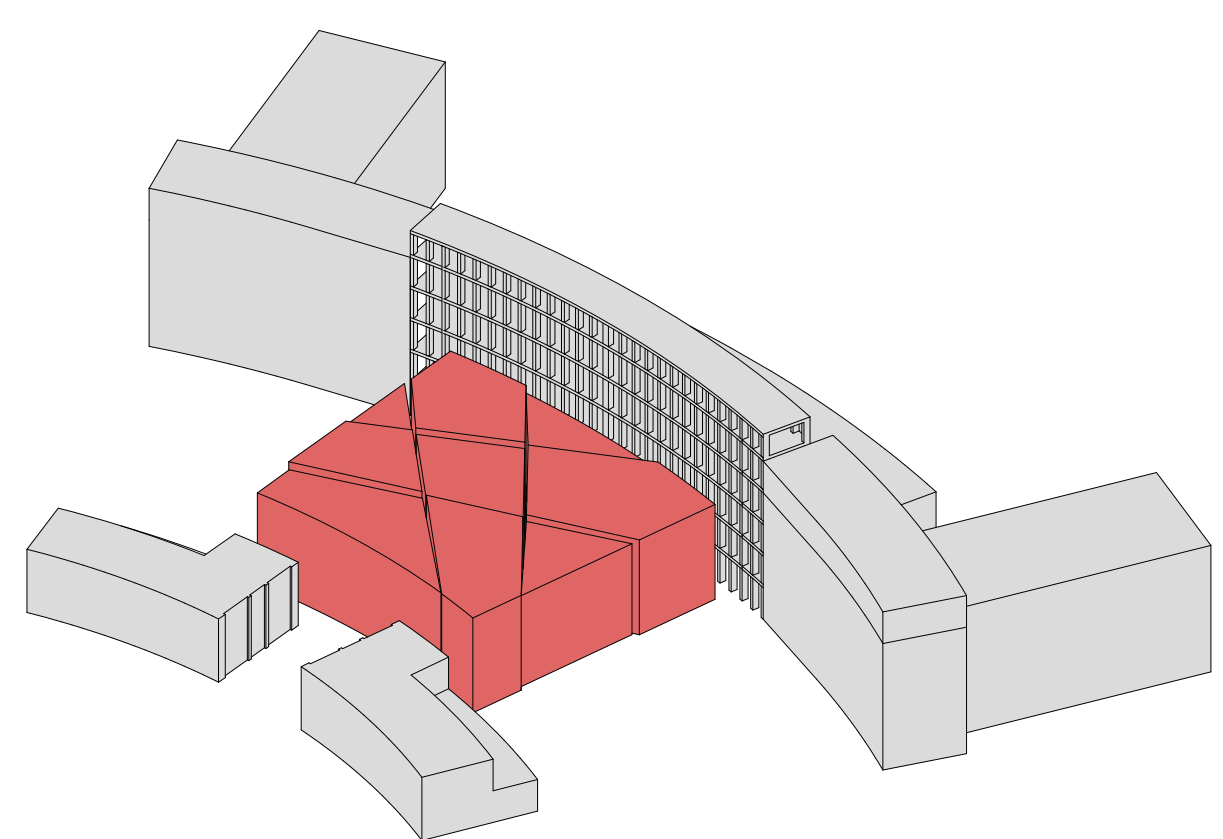


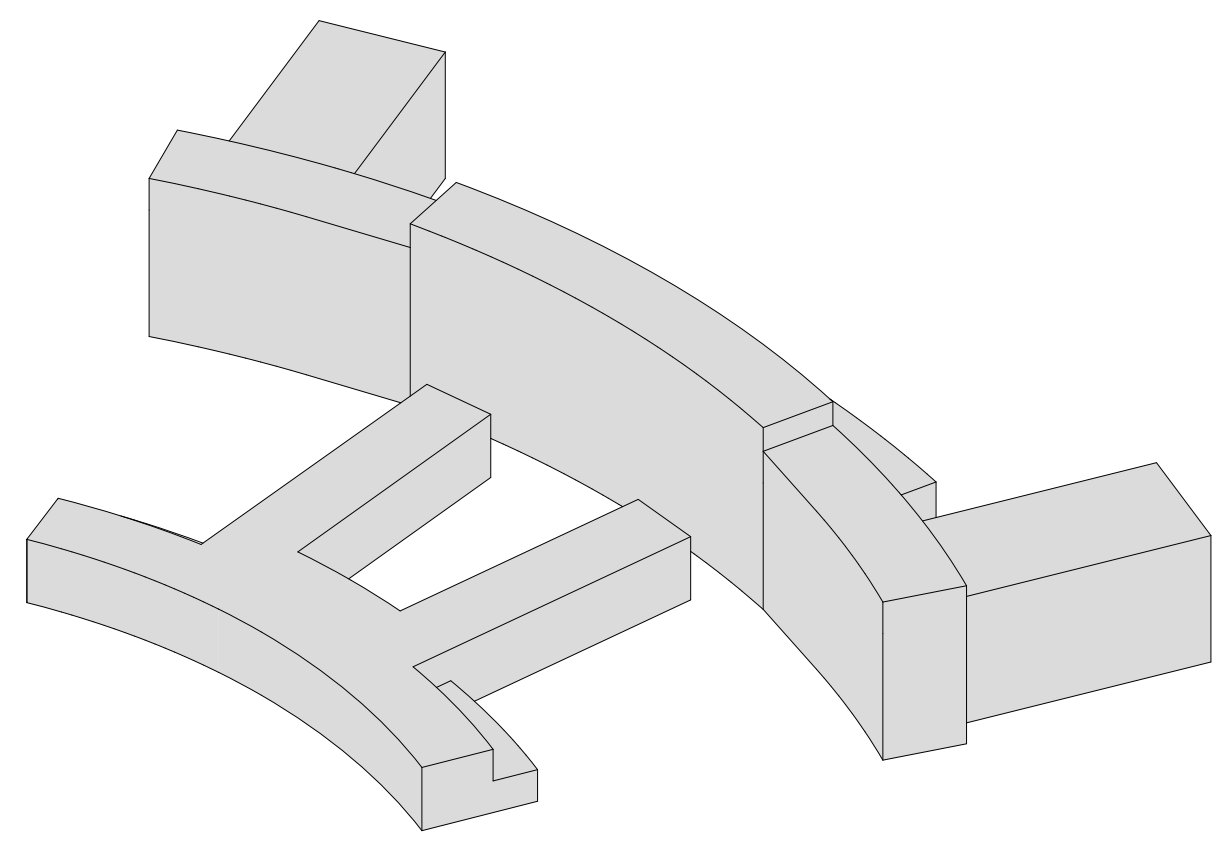




1938

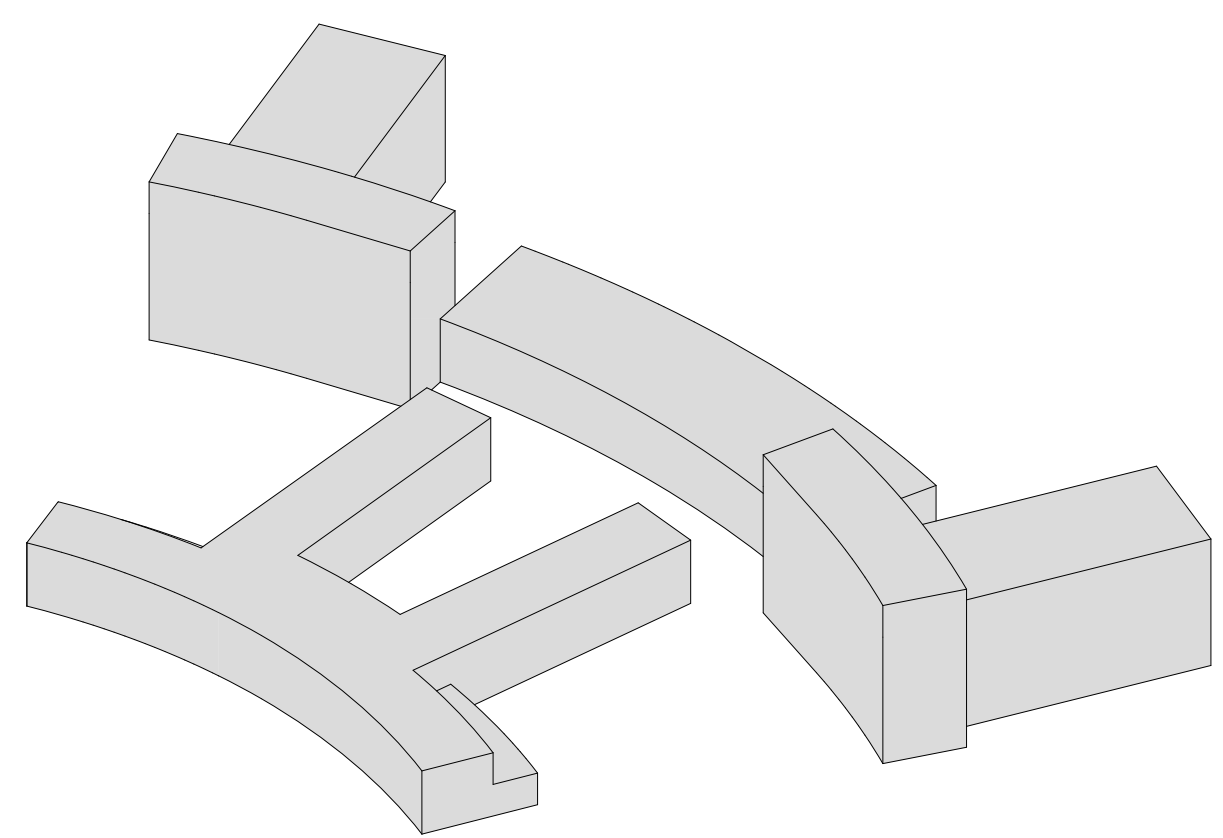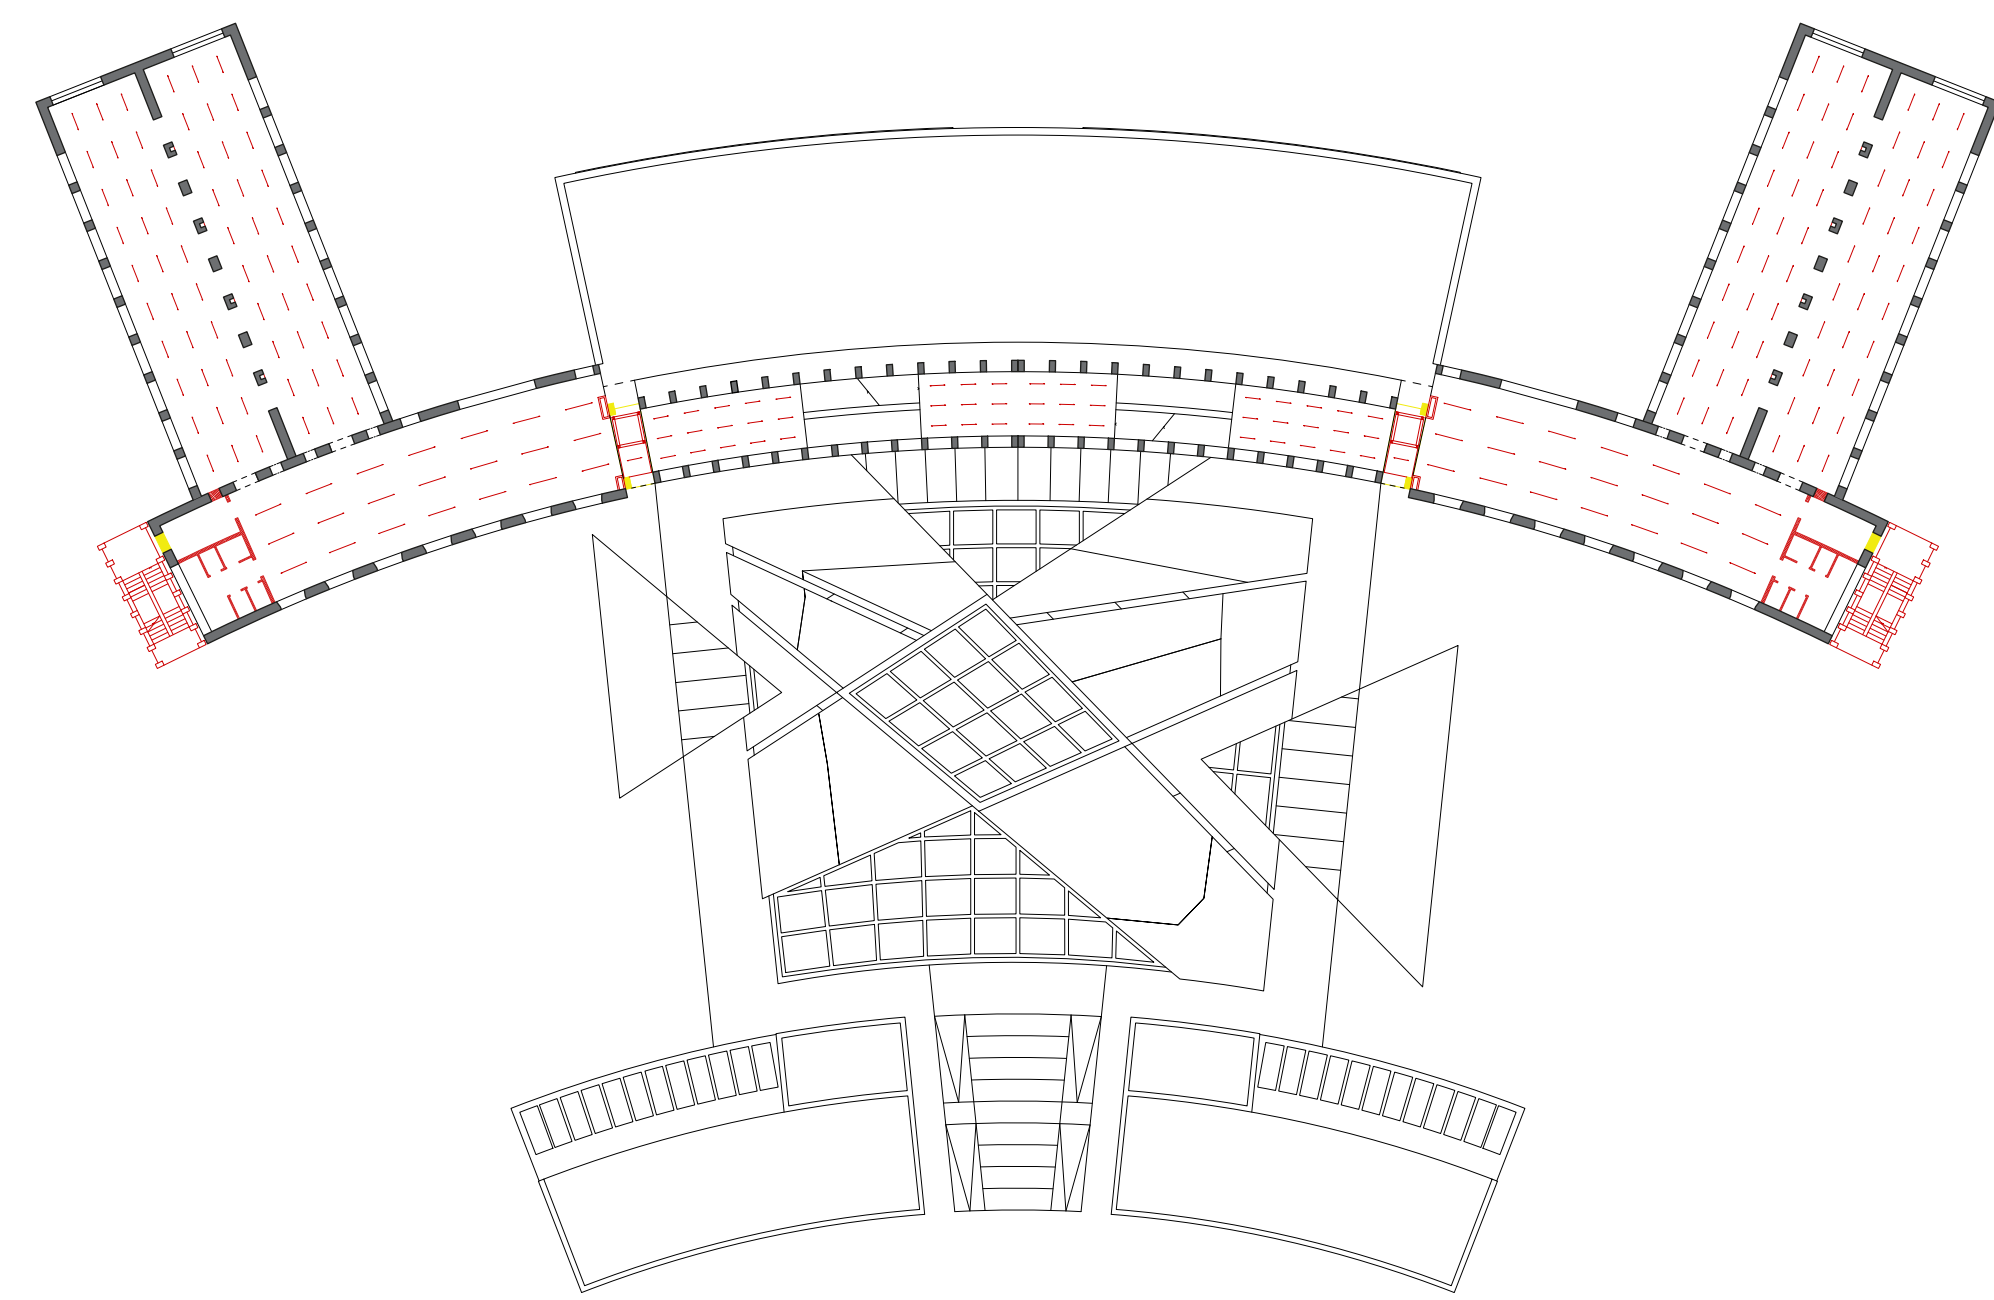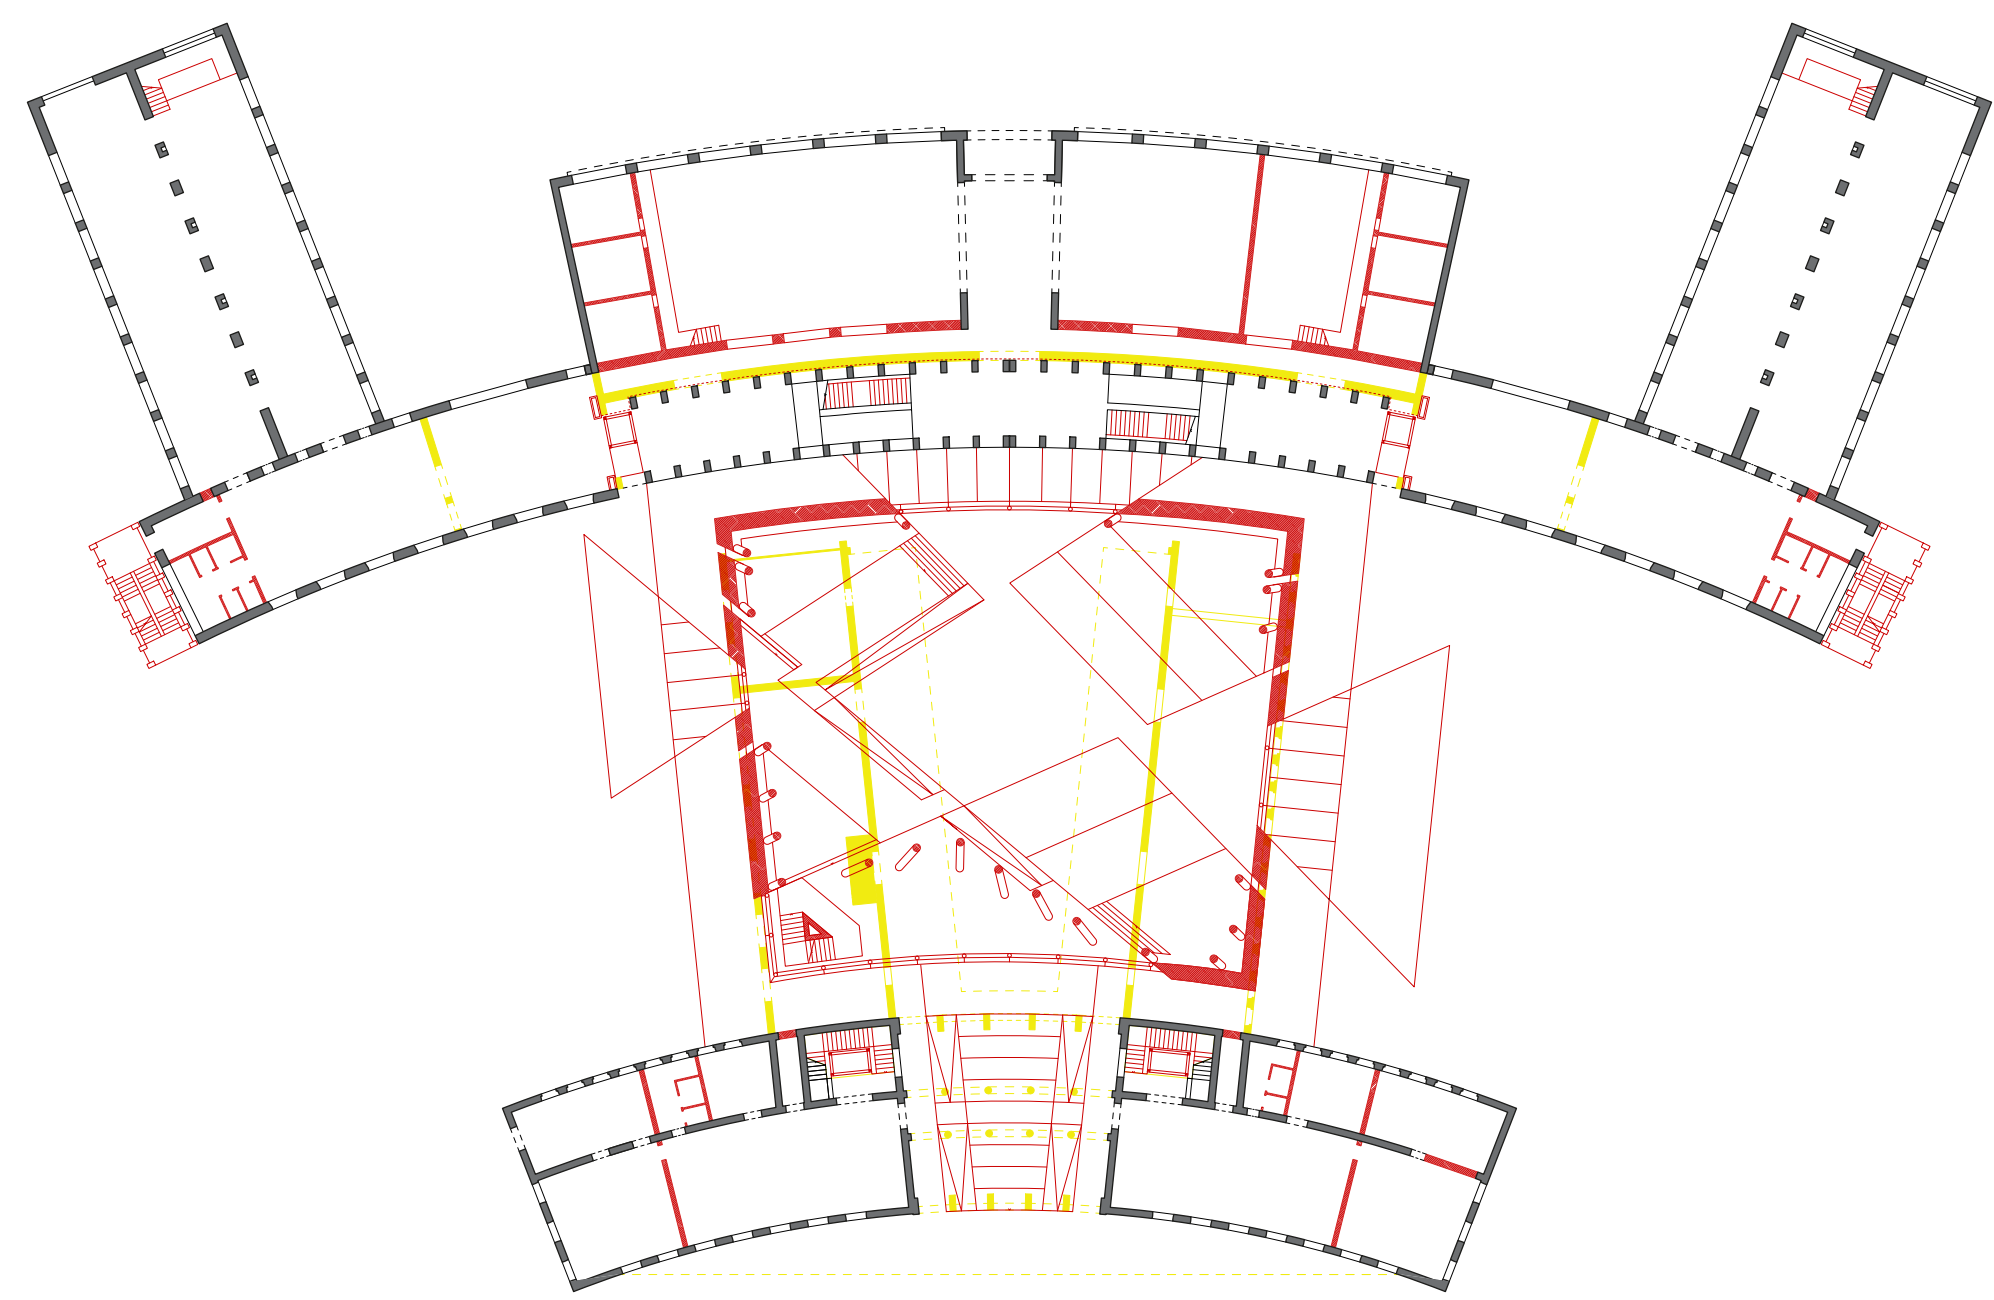

BOMBARDAMENTI 2 G.M.

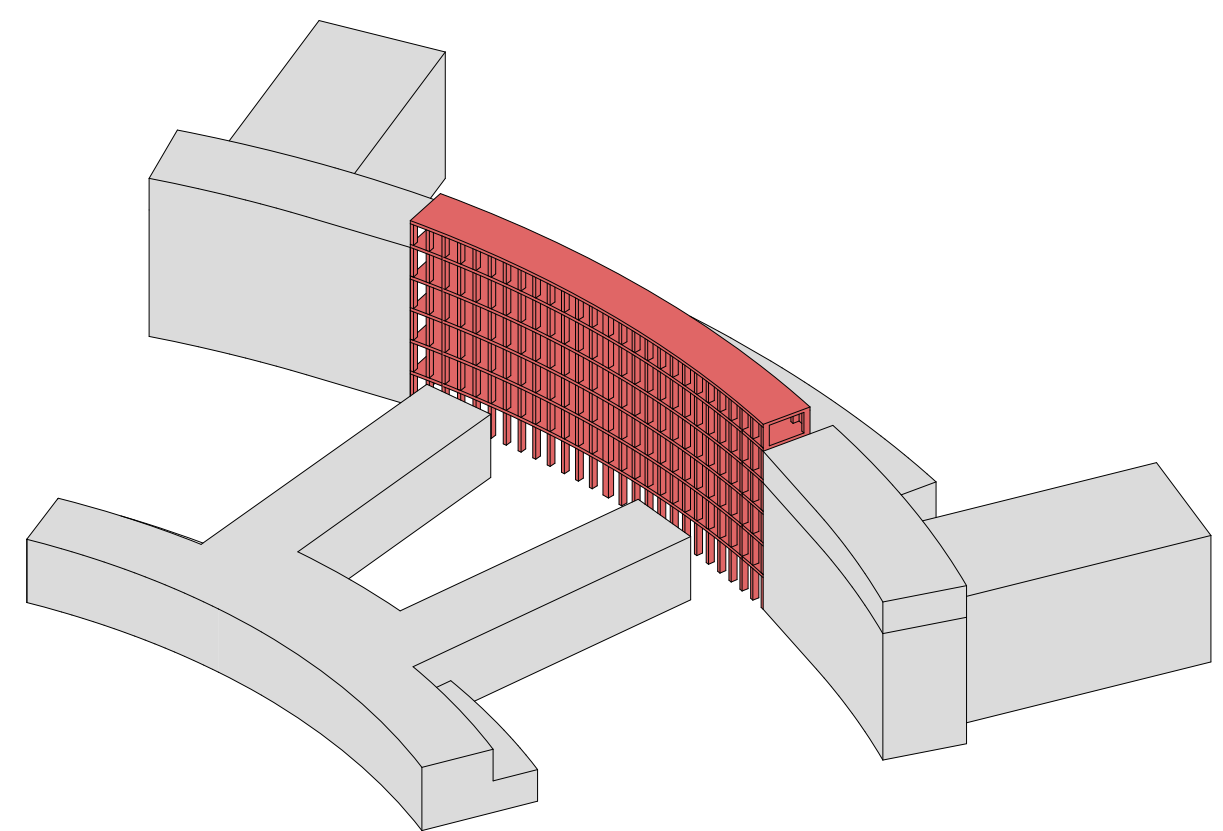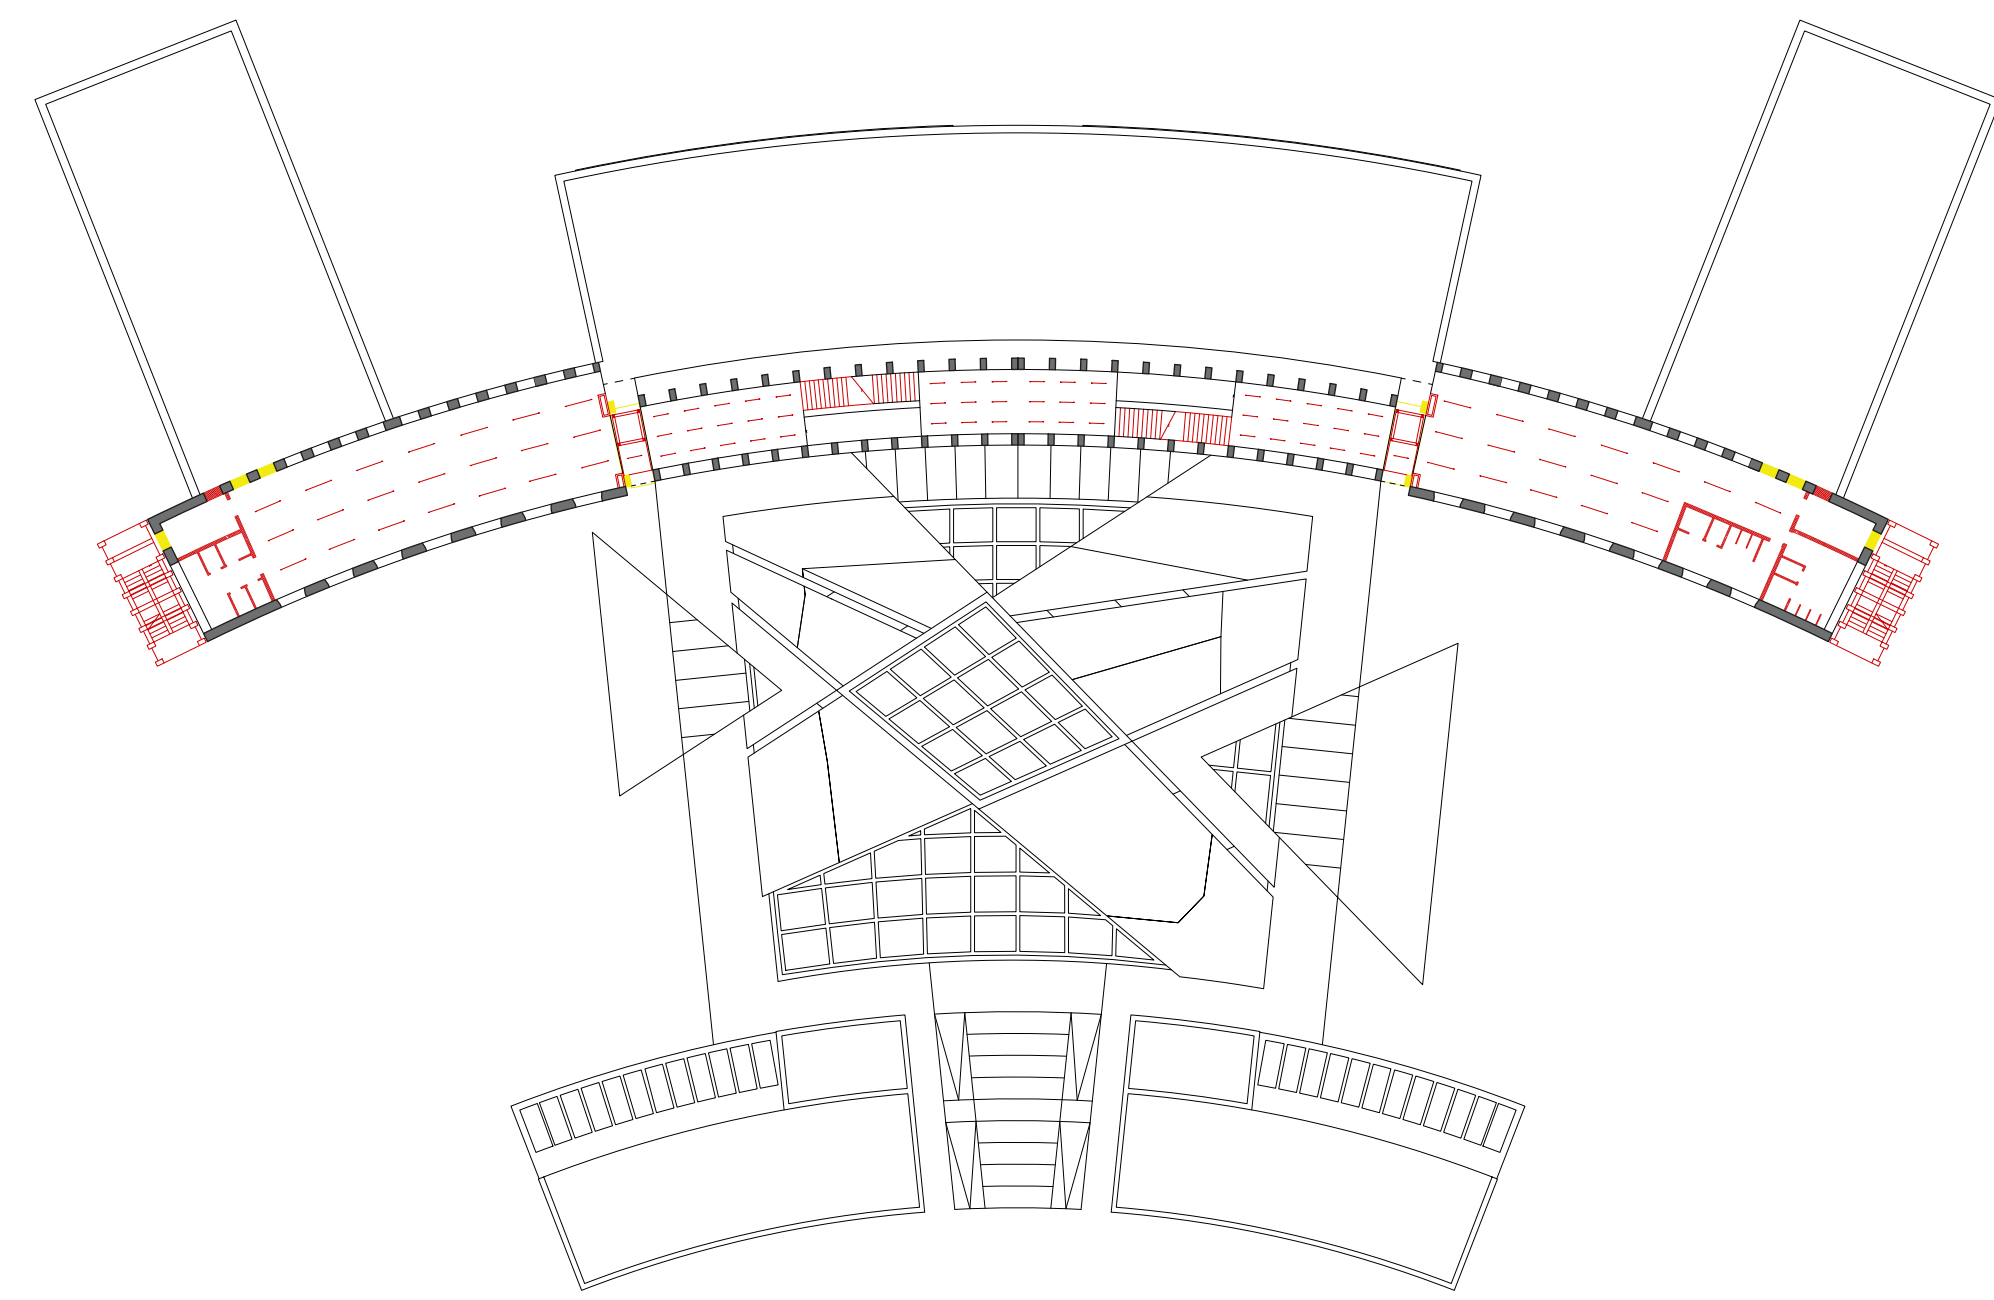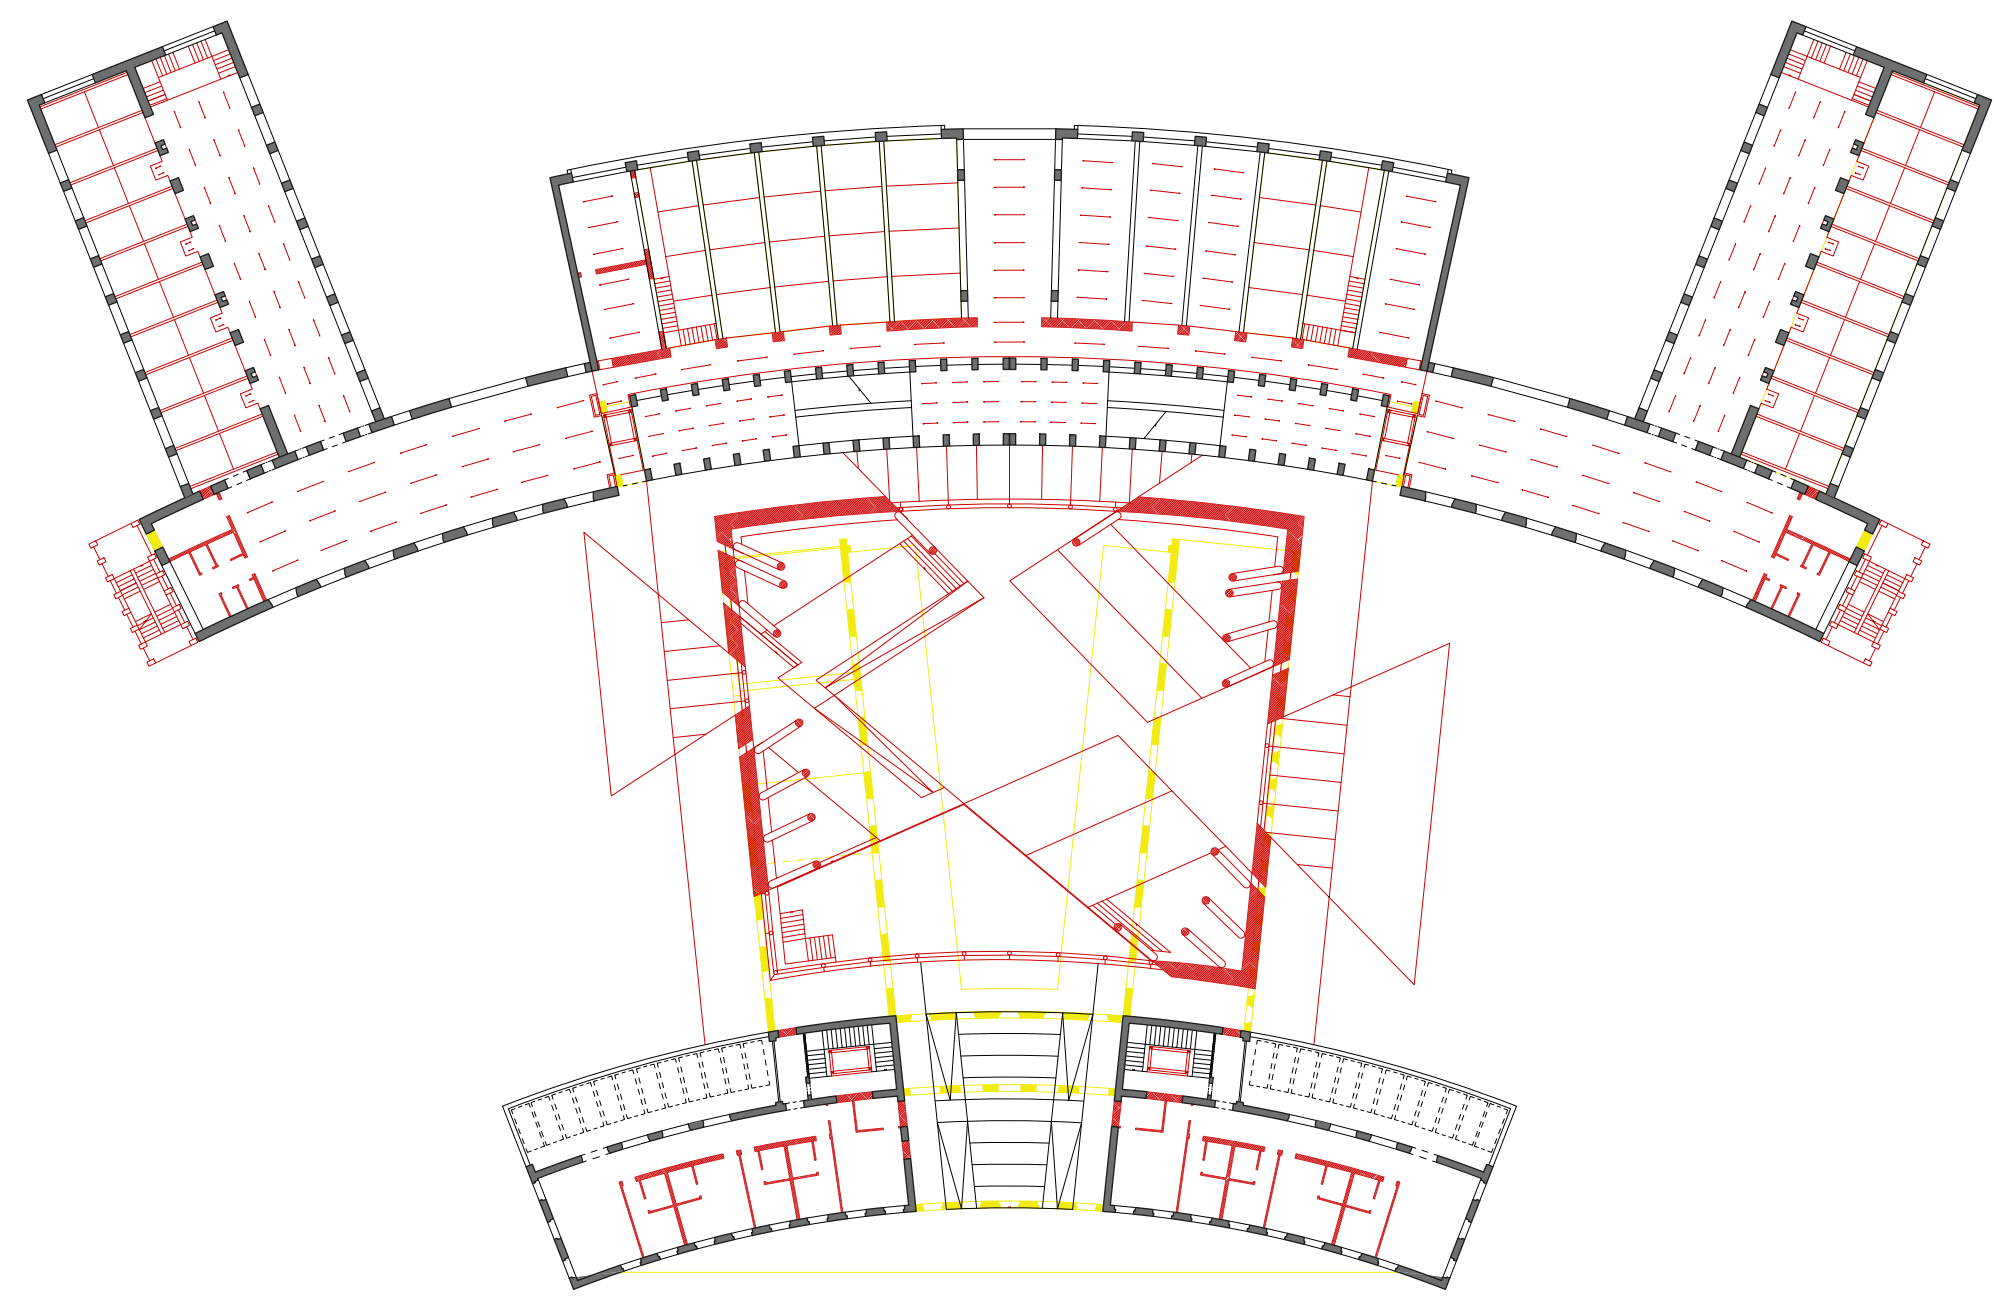

ANNI '60

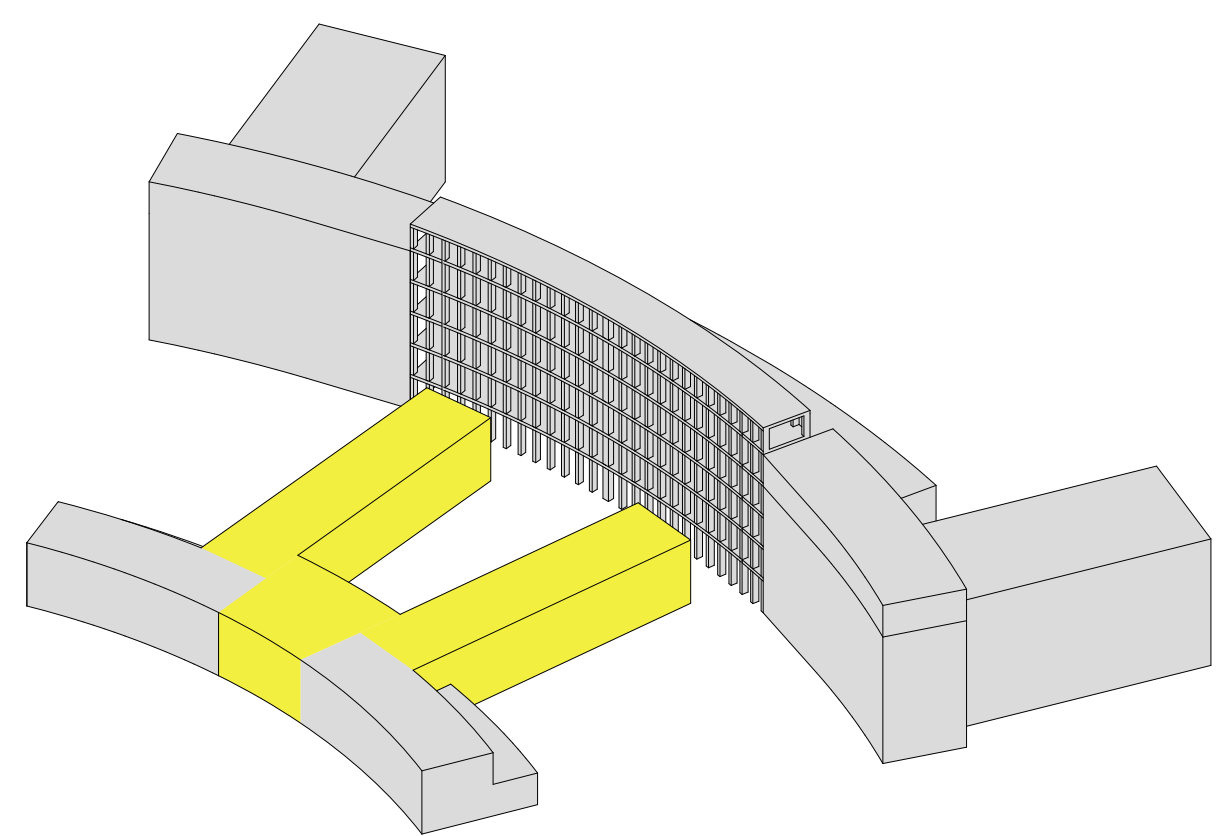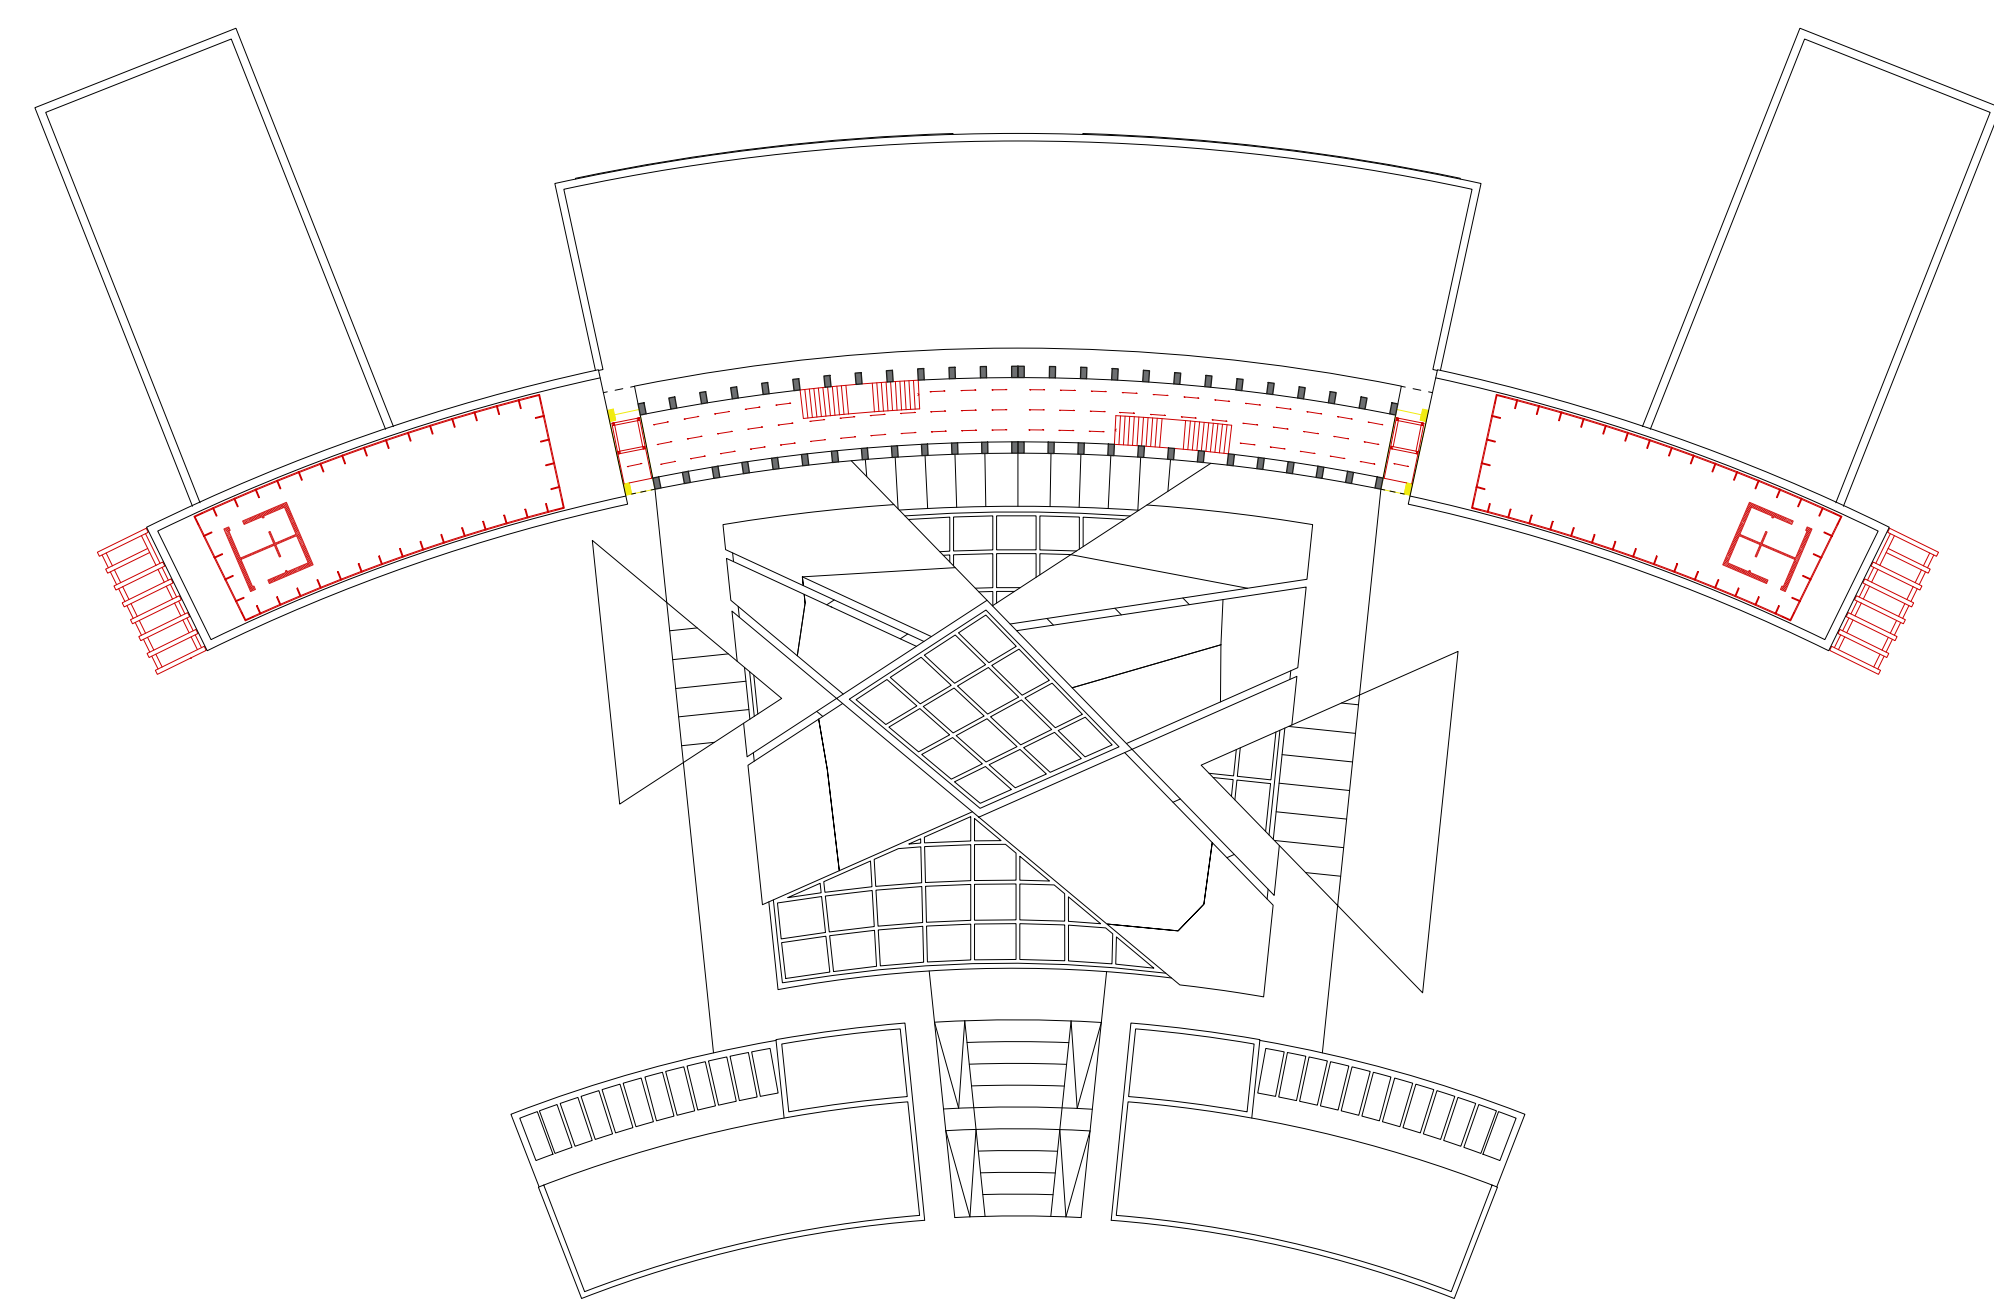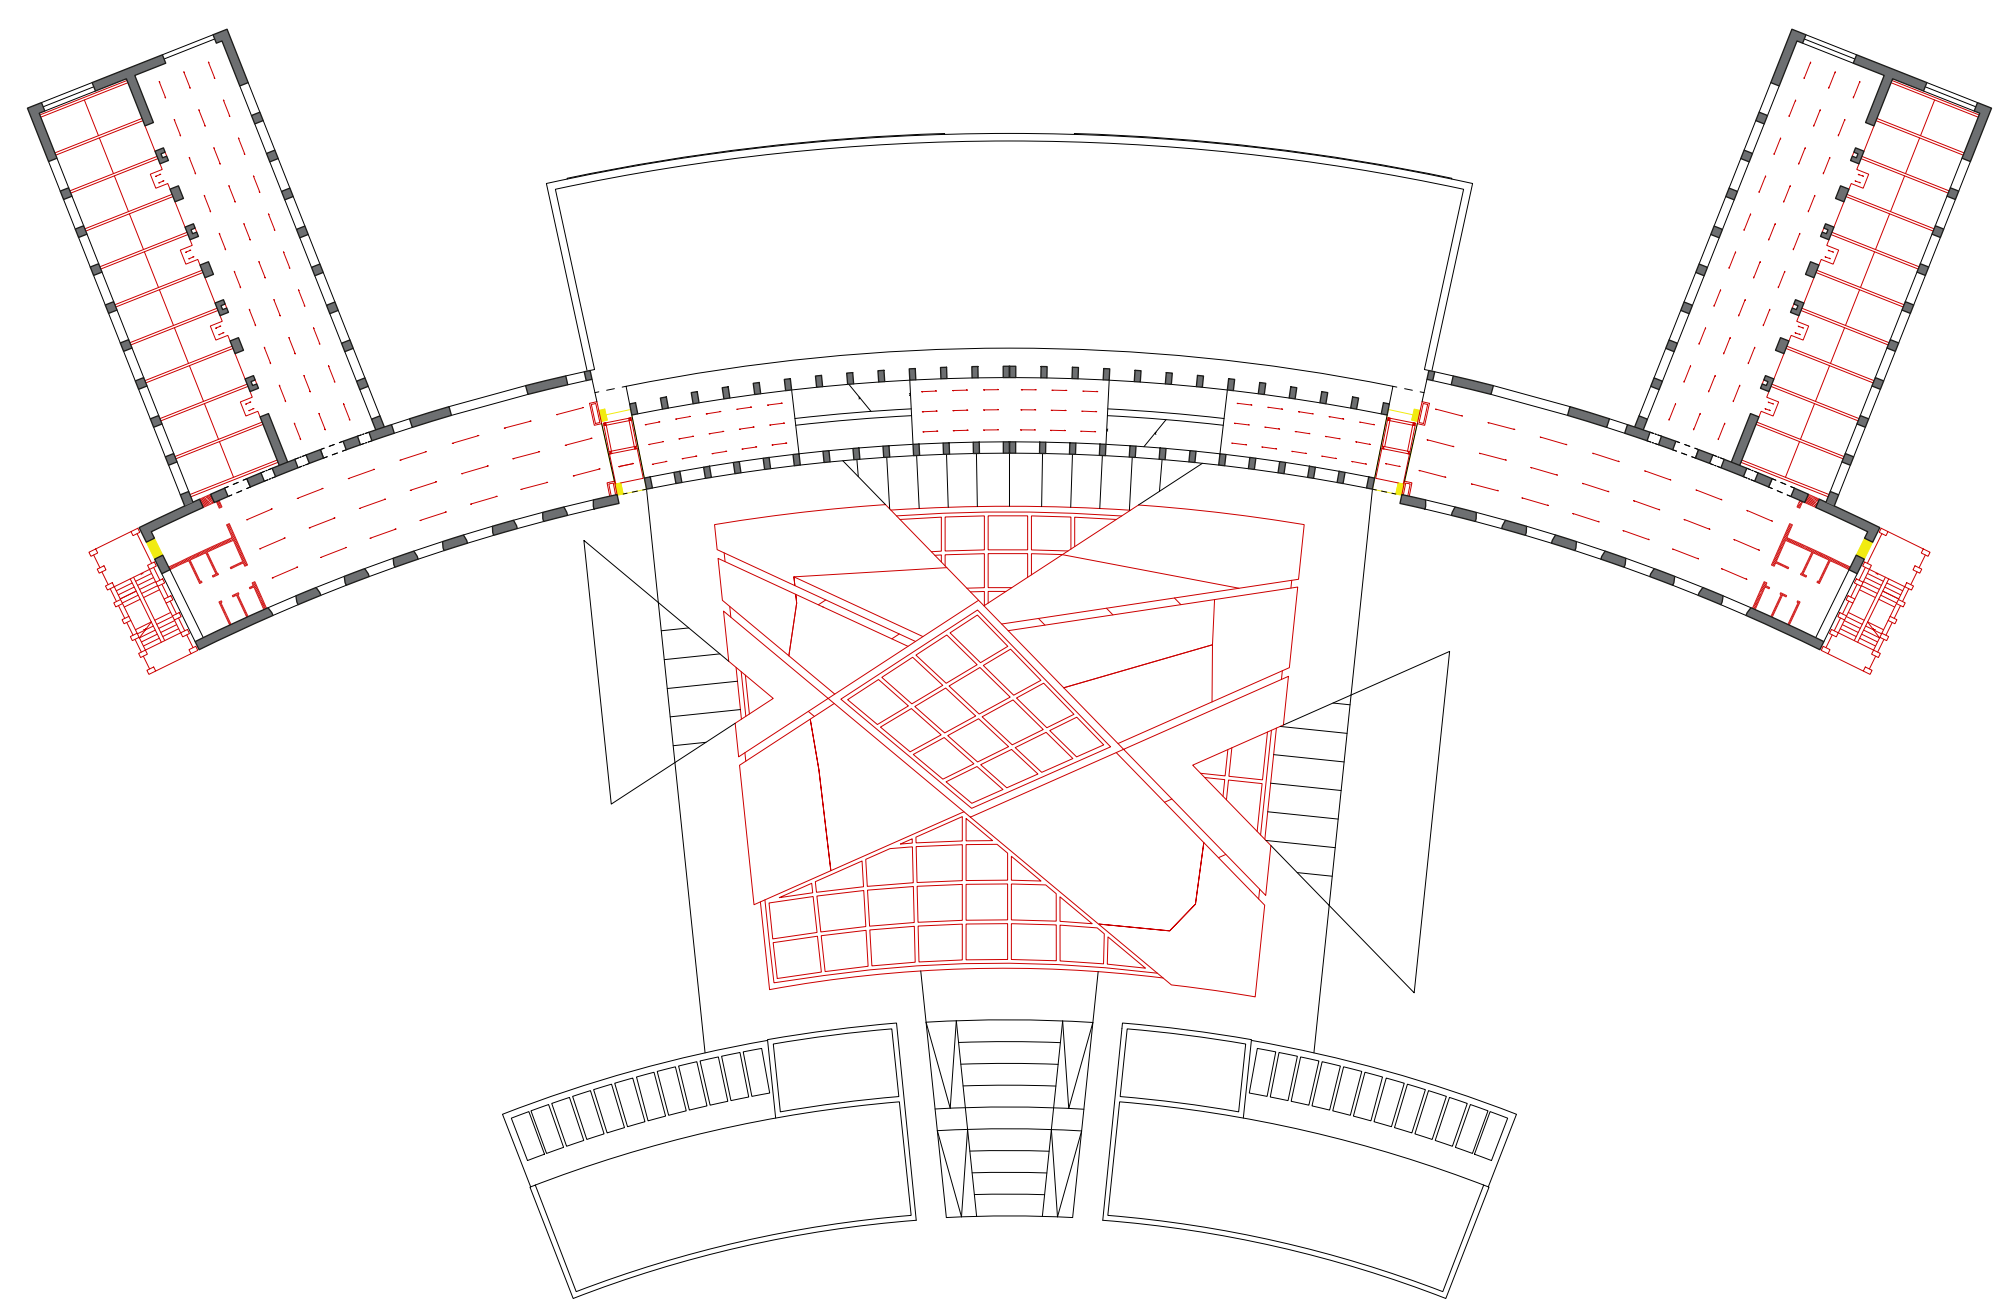

PROGETTO

