MINIMIZE MAXIMUM

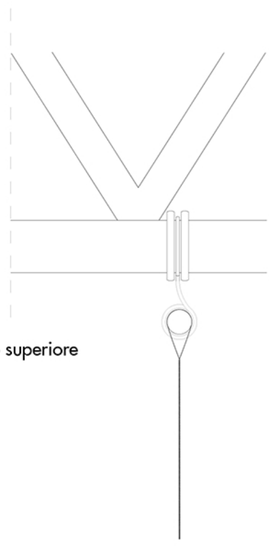

Aggancio superiore

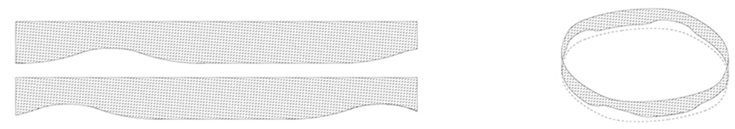

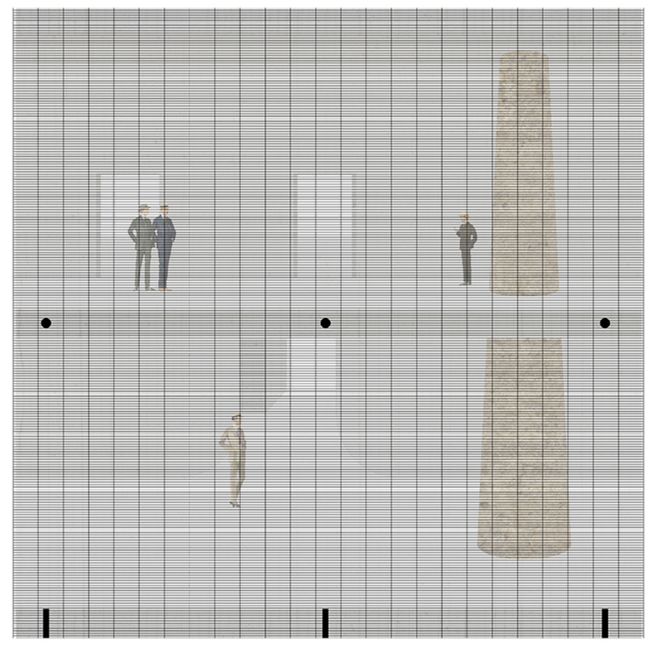

Trasparenza 60 %

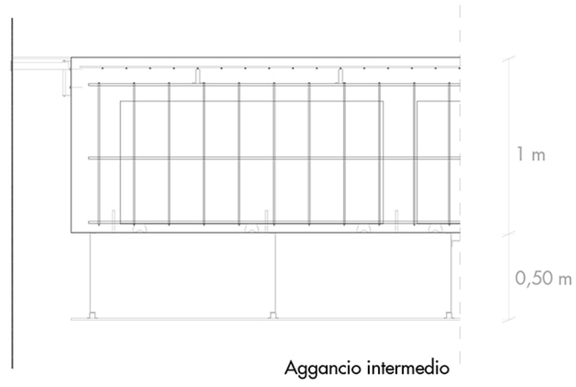

Aggancio intermedio

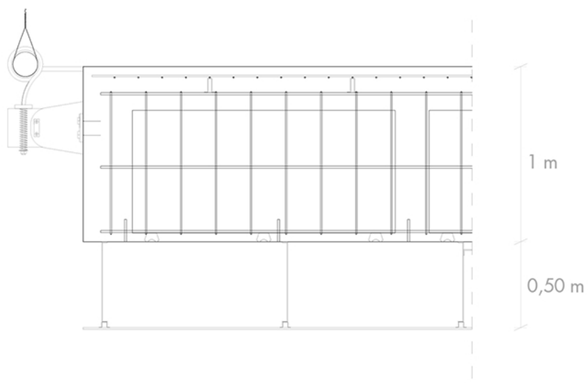

1/25

Aggancio inferiore

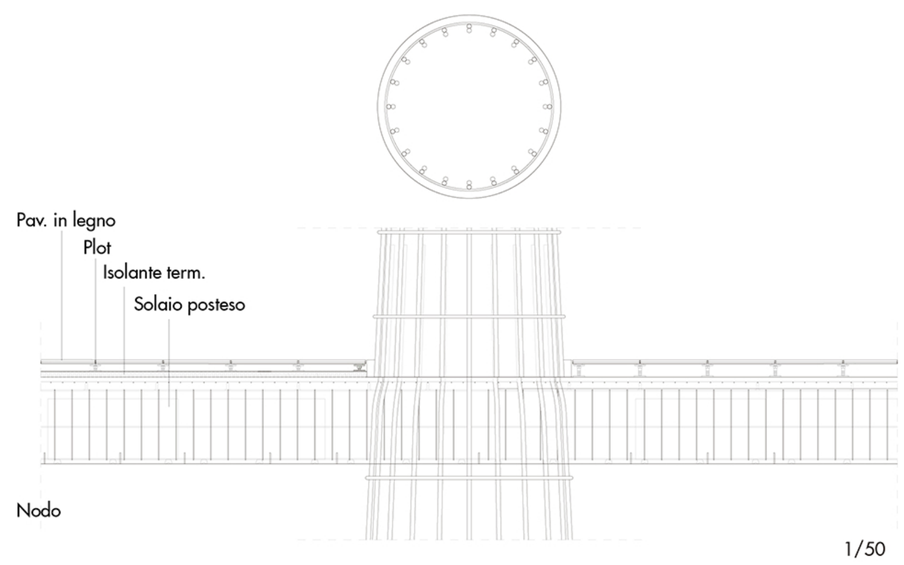

Nodo

1/50

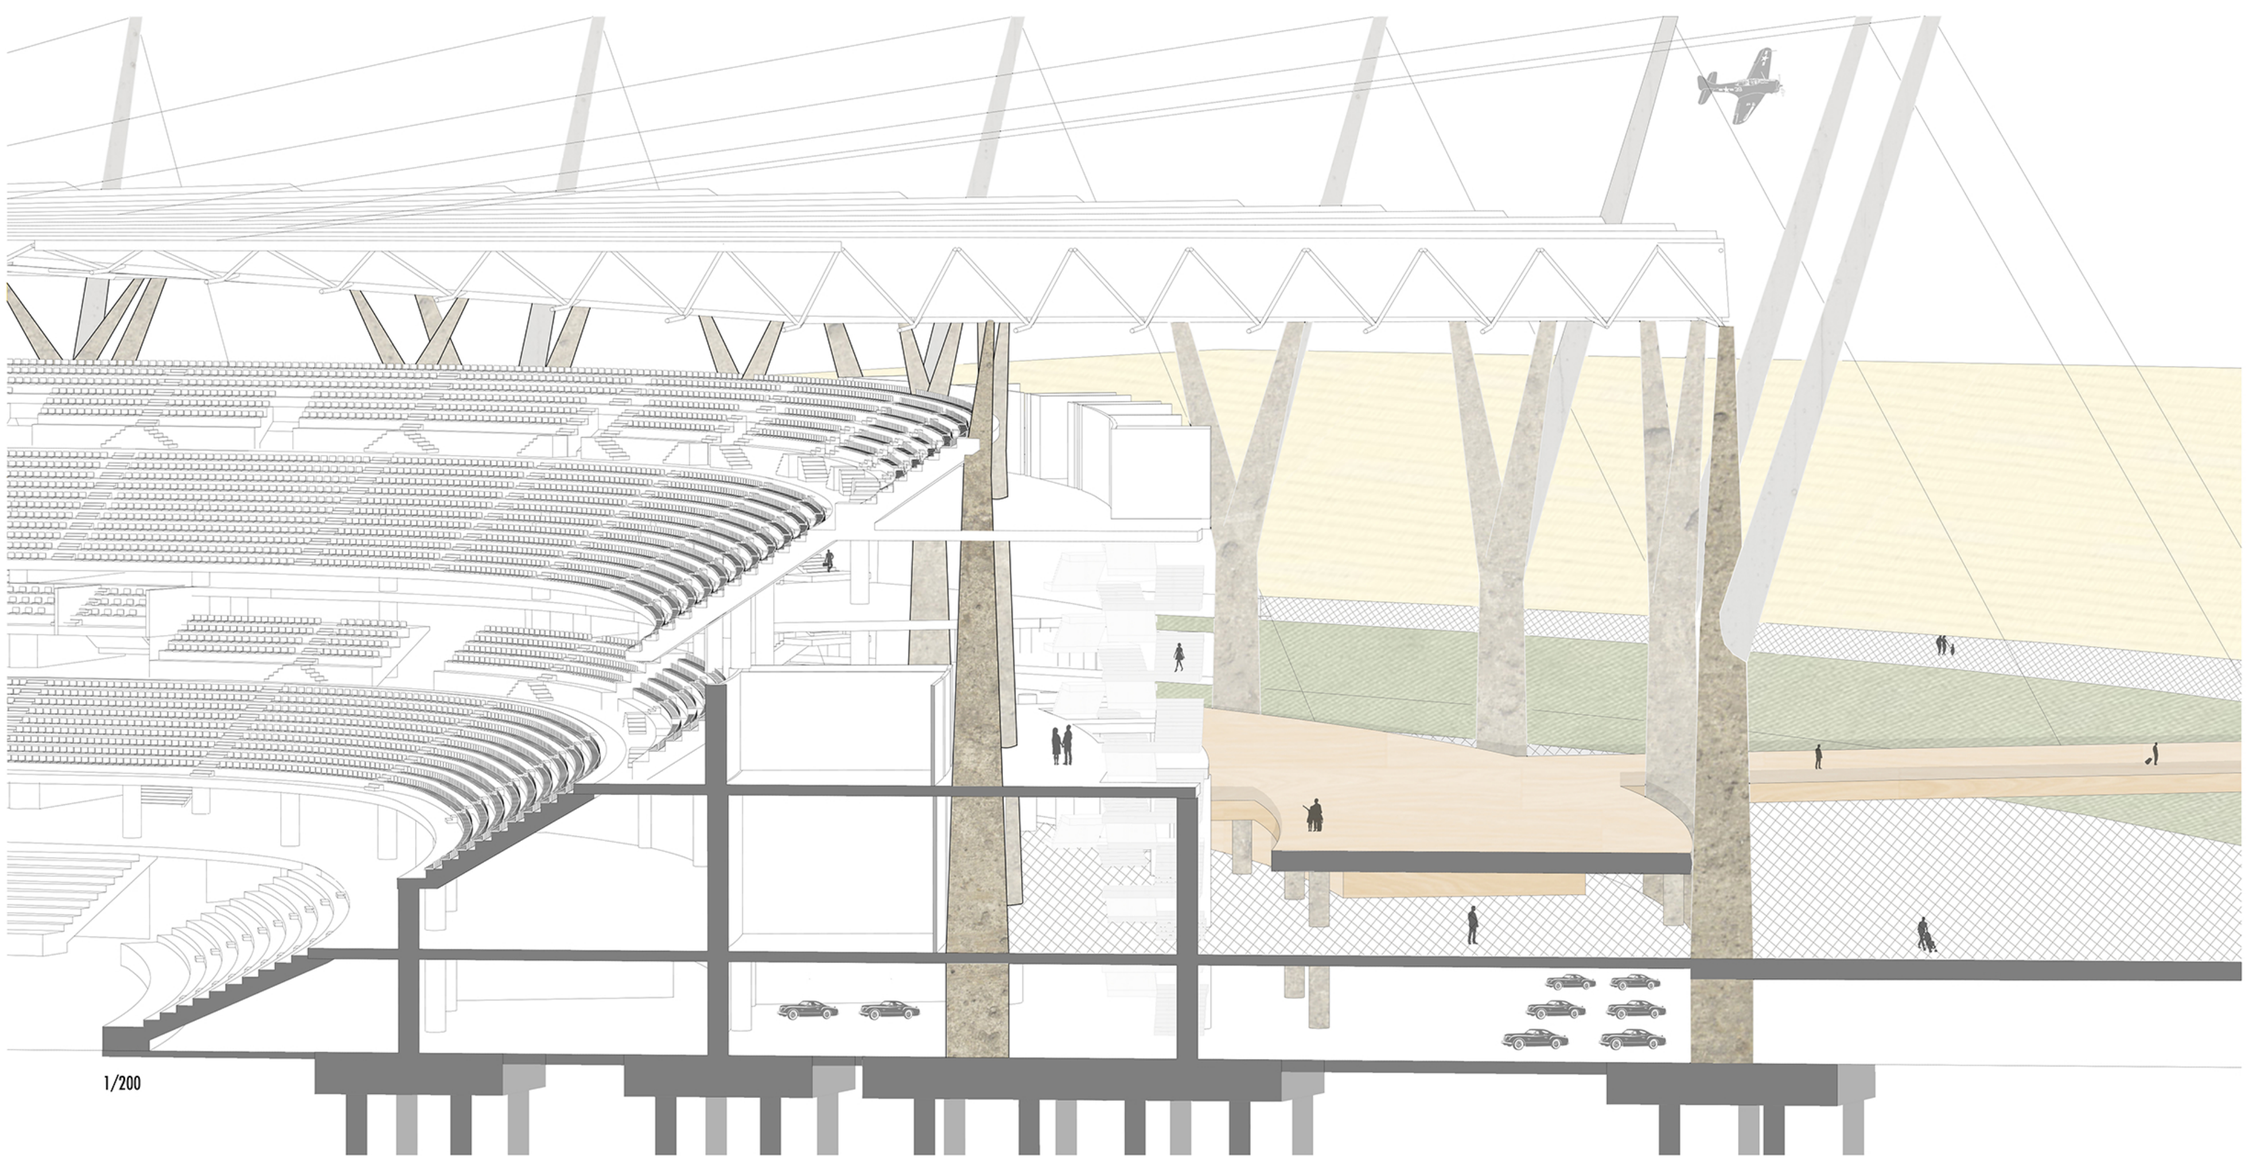

1/200

LABORATORIO DI PROGETTAZIONE II, A.A '14/'15, PROF.M.FOLLI

UN PROGETTO DI CELIA CARDONA, JOSHUAN TACORONTE, ERIC FOLLI