


MINIMIZE MAXIMUM

I FLUSSI DELLA PAINTA A QUOTA URBANA SONO REGOLATI DA UN MECCANISMO COMPOSITIVO, UN ANELLO CHE HA ACCESSO DIRETTO AL MASTERPLAN E PERMETTE LO SMISTAMENTO DELLA GENTE CHE ARRIVA DALLE DIVERSE PREESISTENZE DELL'AREA DI PROGETTO, ORGANIZZANDO IN MODO OTTIMALE LA DISTRIBUZIONE ORIZZONTALE

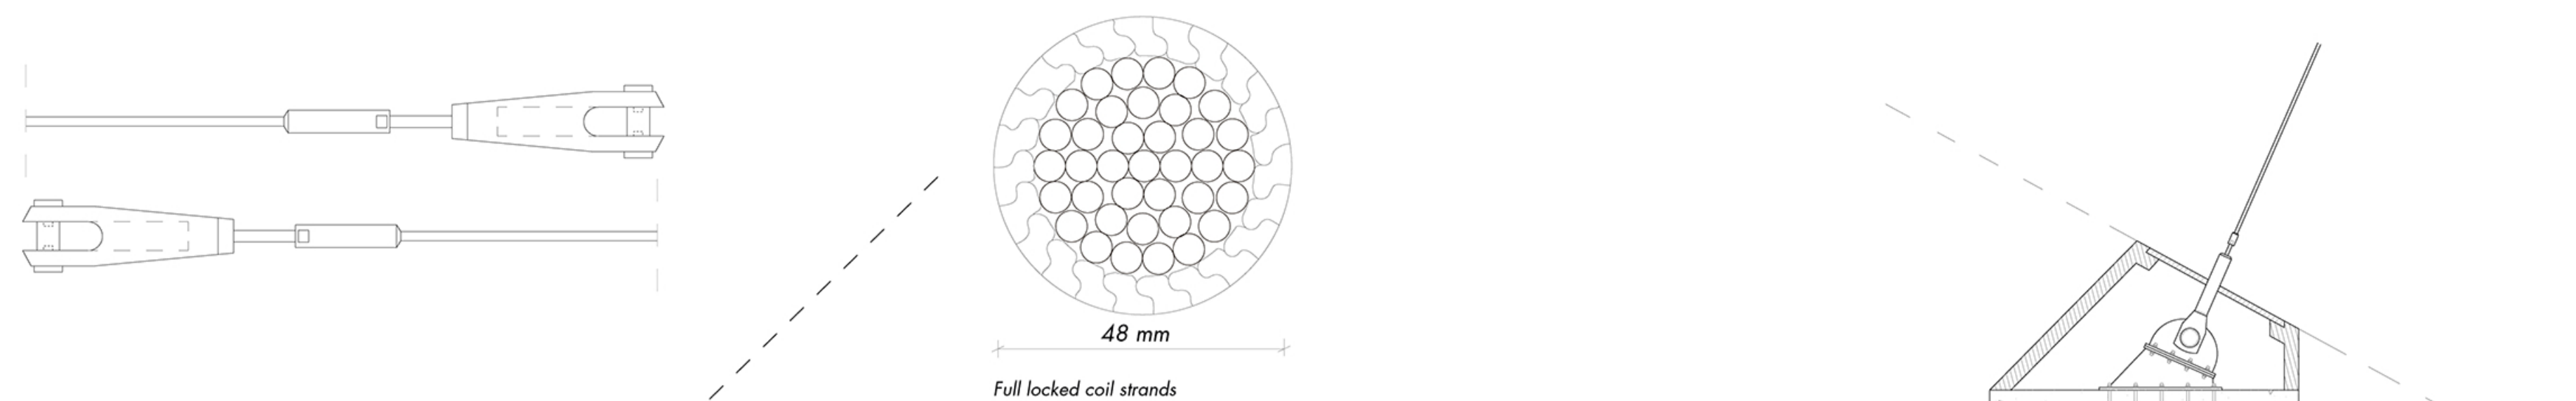

Tirante = 960,32 Kn = 86032 Kg
Tensione del tirante acciaio = 500 N/mm² = 50 Kg/mm²
 $A = N/s = 86032/50 = 1721 \text{ mm}^2$
 $\text{Area } O = \pi \times r^2$
 $1721 = \pi \times r^2$
 $r = \sqrt{(1721/\pi)} = 24 \text{ mm}$
Diametro $\varnothing = 48 \text{ mm}$

1/50

1/50

Sistema Lanik 1/50

1/100

1/100

