


PIANTA LIVELLO UNO
+ 6.45 m
Scala 1:500

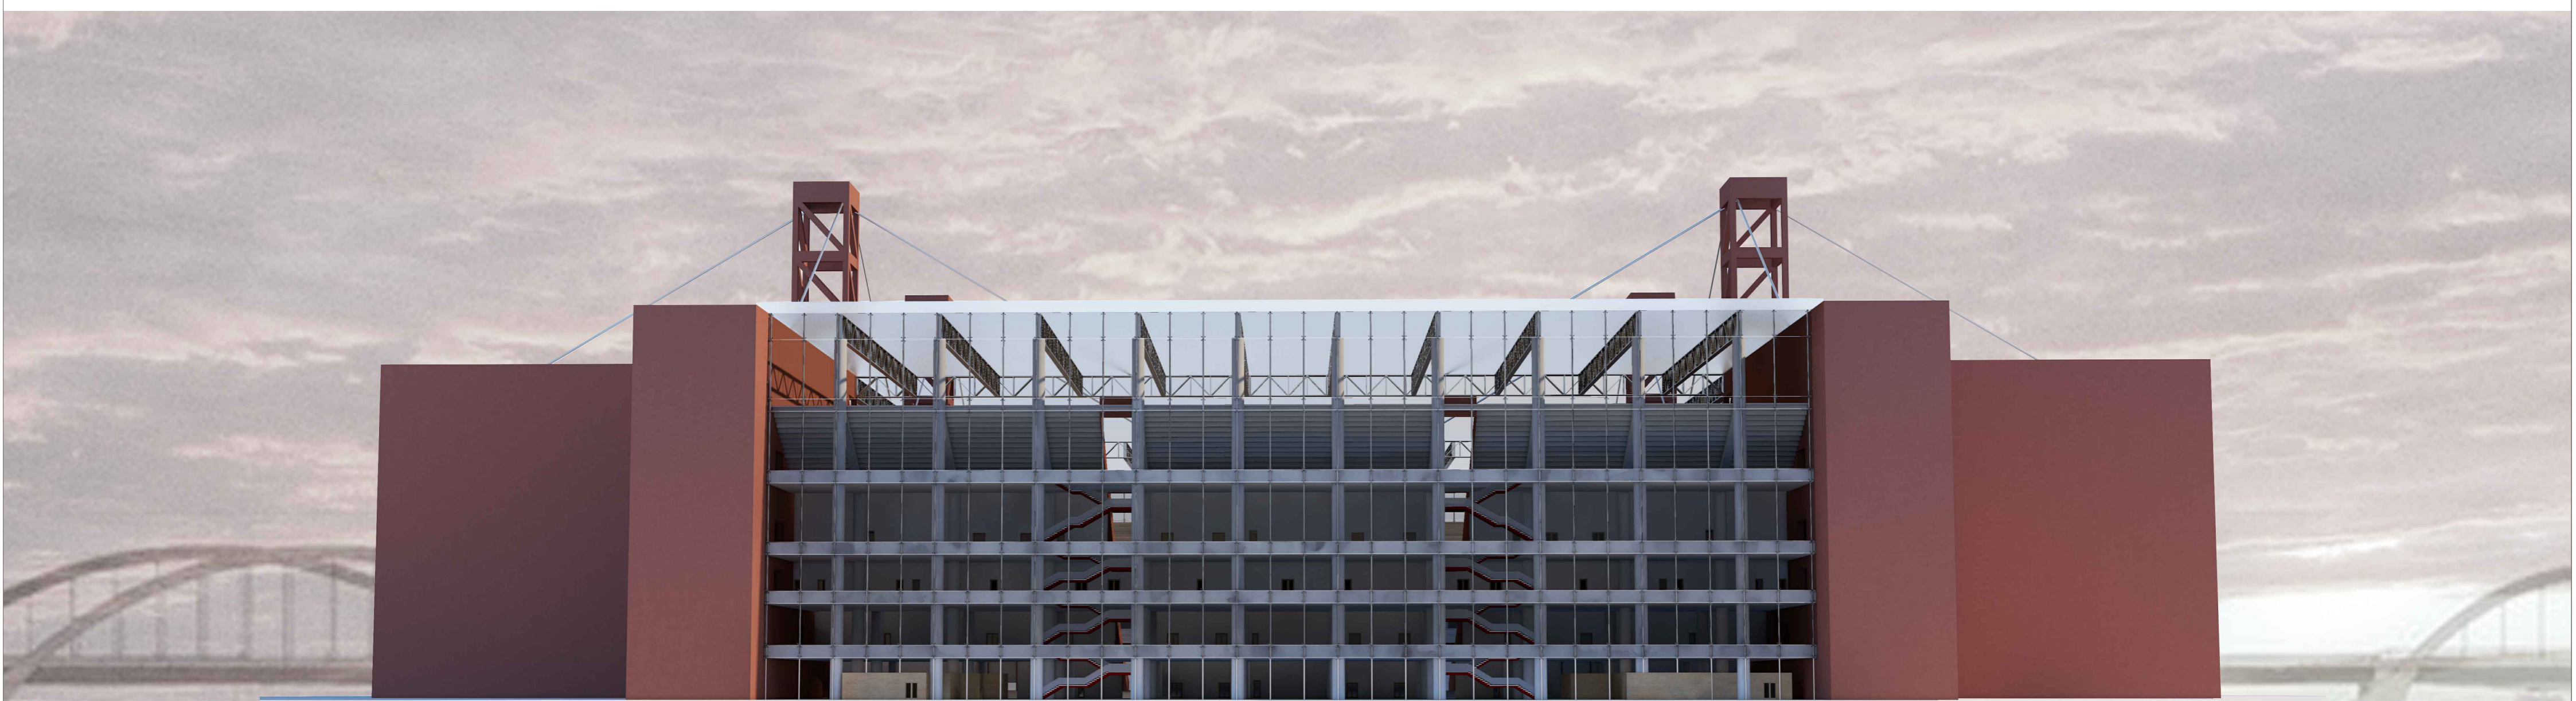

PROSPETTO OVEST
Scala 1:500