


PIANTA LIVELLO DUE  
+ 12.90 m  
Scala 1:500

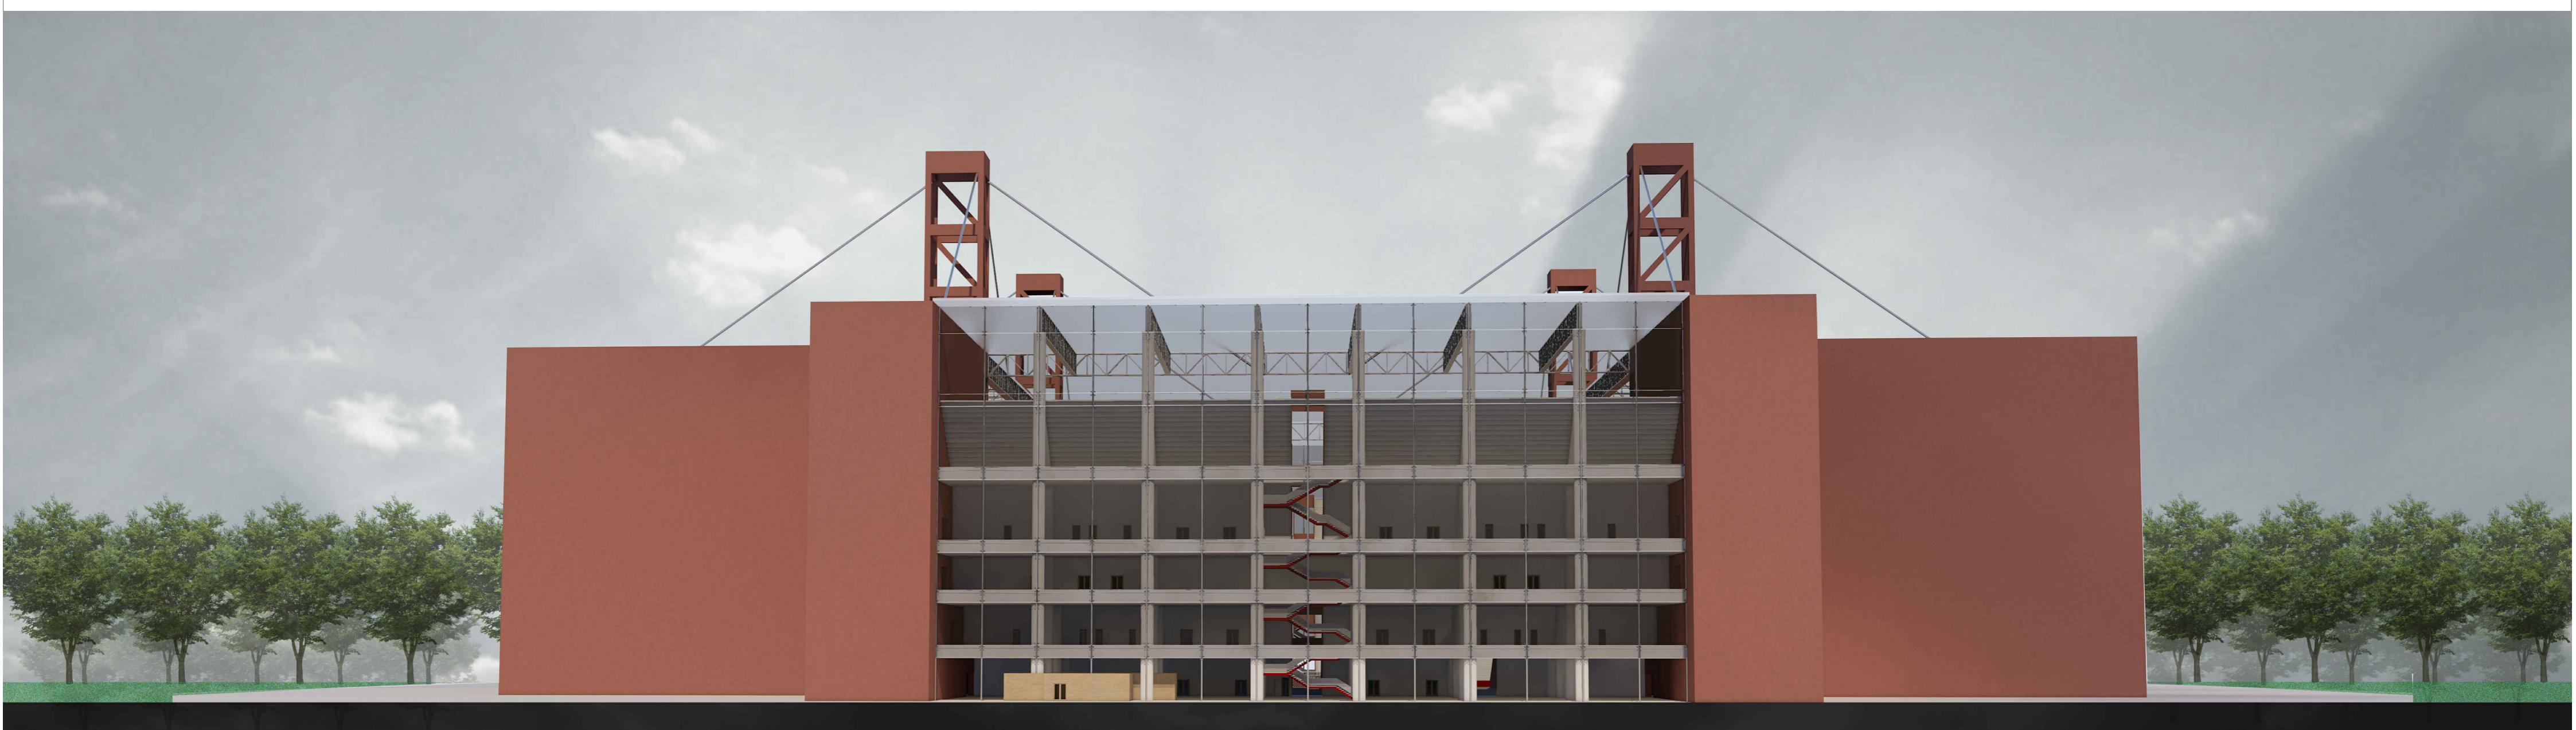

PROSPETTO SUD  
Scala 1:500