


PIANTA LIVELLO TRE
+ 19.35 m
Scala 1:500

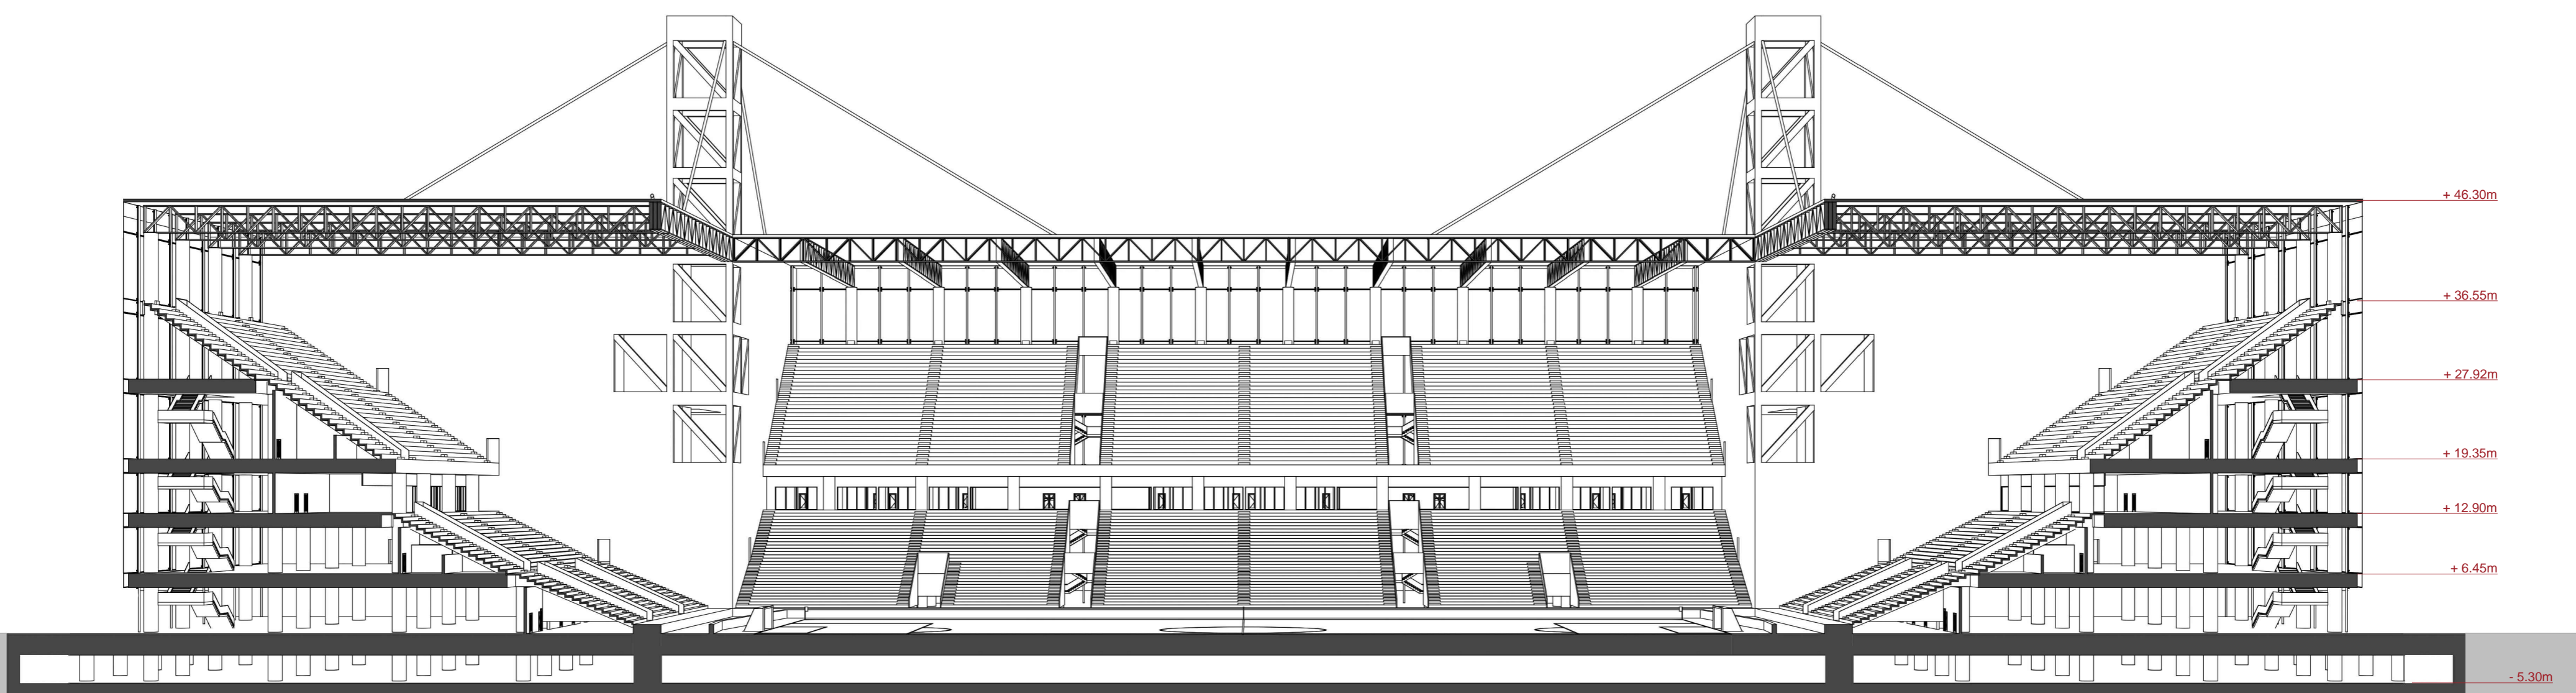

SEZIONE LONGITUDINALE
Scala 1:500