



NODO 1  
SCALA 1:25

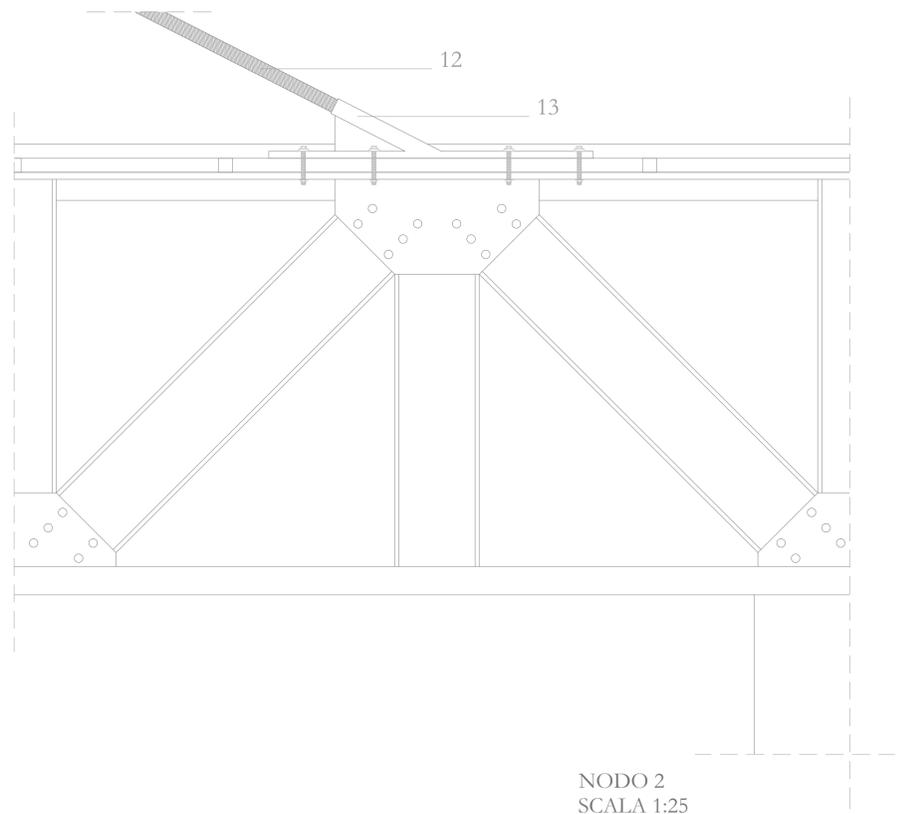

NODO 2  
SCALA 1:25

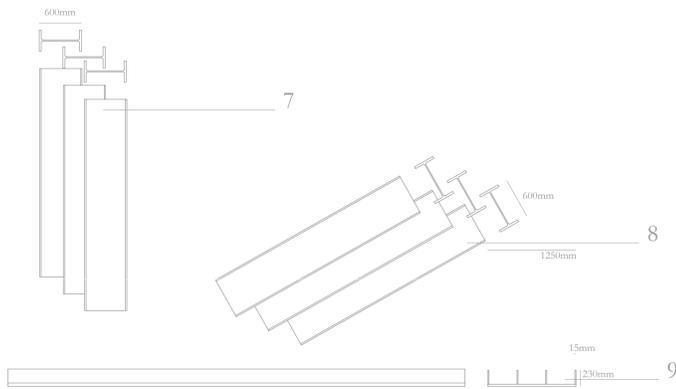

NODO 3  
SCALA 1:50

COMPOSIZIONE DELLA TRAVE PRINCIPALE DELLA COPERTURA

1. Setto in CLS armato sp. 800mm
2. Armature di sostegno della trave Ø 20mm
3. Piastra di trasferimento del carico e connettori a taglio sp. 80 mm
4. Pannello di copertura in policarbonato compatto sp. 100 mm

5. Struttura di sostegno al pannello di copertura sp. 100mm
6. Traverso superiore profilo composto
7. Giunto uniplanare
8. Asta verticale HE600A
9. Aste diagonali HE600A

10. Traverso inferiore Profilo composto
11. Profilo in acciaio di sostegno per la posa della trave sp. 80mm
12. Piastra di ancoraggio sp. 50 mm
13. Fune in acciaio Ø 100 mm
14. Sistema di ancoraggio della fune

