



INQUADRAMENTO

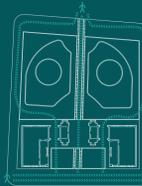

FLUSSI PEDONALI




FLUSSI AUTOMOBILISTICI

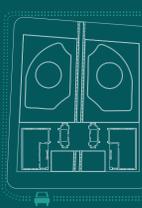

KEY PLAN



PORTA NUOVA_CERCHIA SPAGNOLA

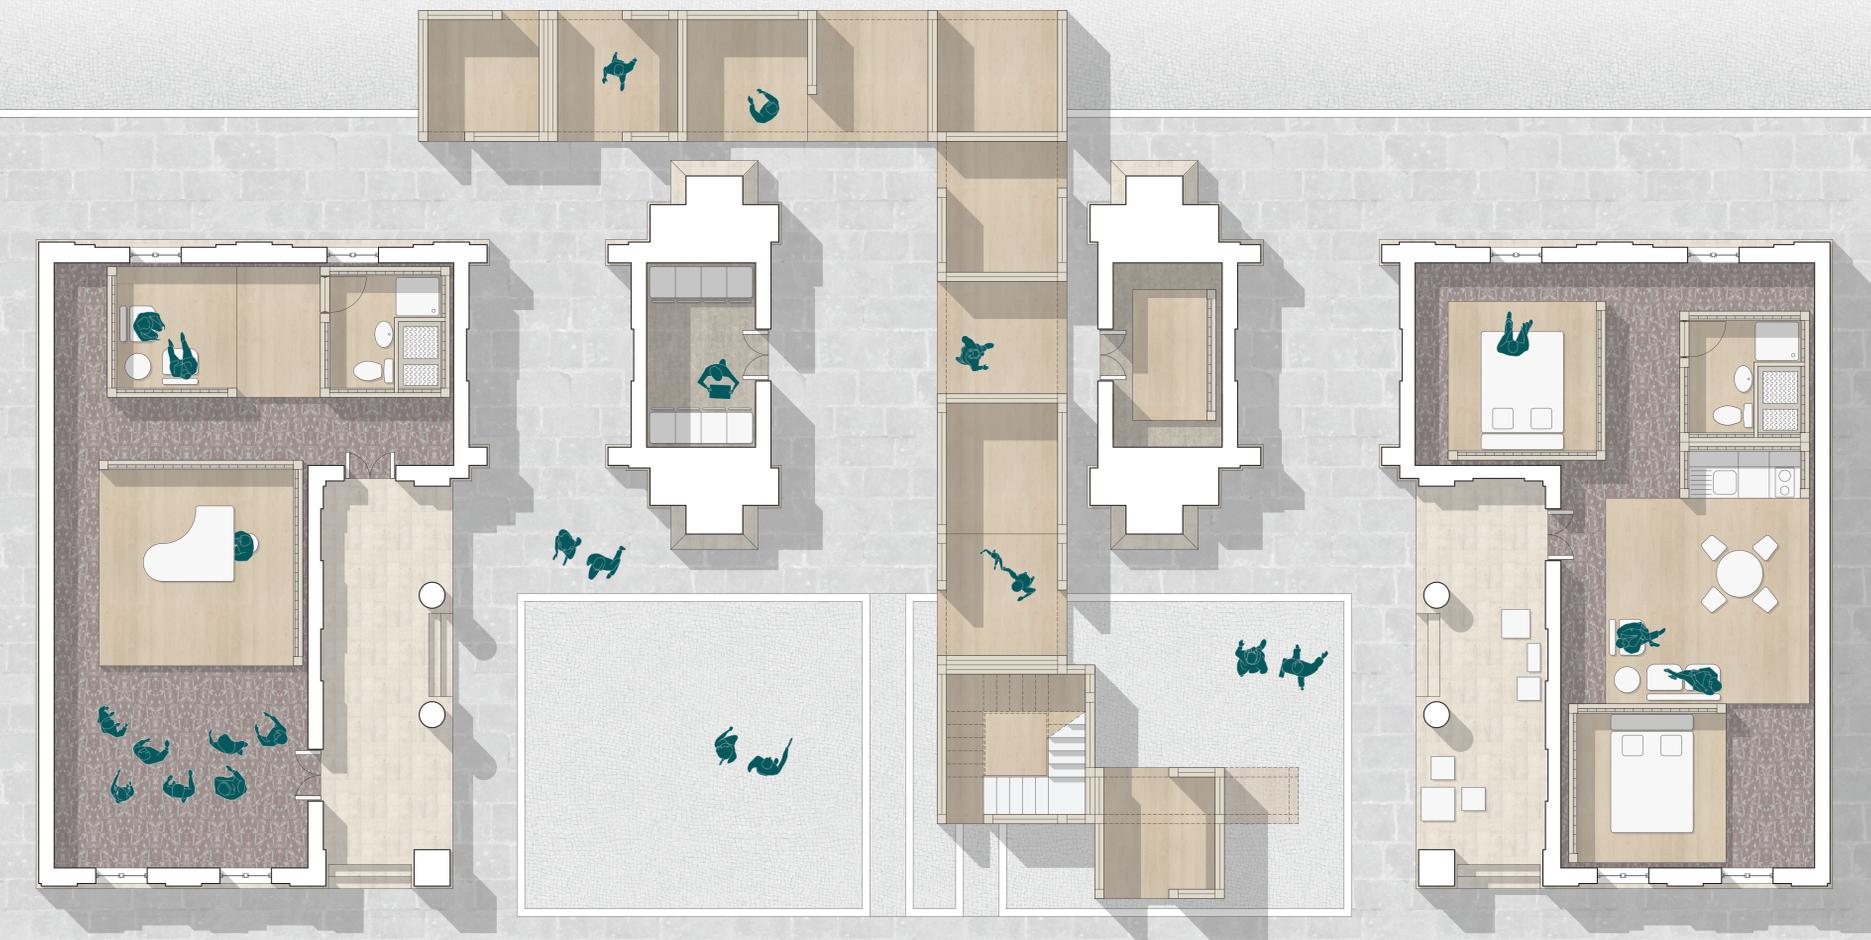


DETTAGLIO TECNOLOGICO

LEGENDA

- 01. Pannello Xlam base spessore 9 cm
- 02. Lamina di rinforzo e giunzione in acciaio con forature
- 03. Tasselli di ancoraggio con elementi coprilo
- 04. Staffa a muro in lamiera per sostegno montante
- 05. Tasselli di ancoraggio
- 06. Isolante termoacustico spessore 2cm
- 07. Montante verticale
- 08. Profilo orizzontale per sostegno lastre di rivestimento
- 09. Rivestimento interno a parete
- 10. Guida a C per fissaggio montanti
- 11. Elementi di sostegno pavimento flottante
- 12. Tappetino per riscaldamento elettrico a pavimento (3mm)
- 13. Rivestimento interno in parquet (1,5 cm)
- 14. Faretto per illuminazione zenitale
- 15. Elementi di ancoraggio pannelli di rivestimento a soffitto
- 16. Rivestimento soffitto



VERSIONE B

RIVESTIMENTO IN BENCORE

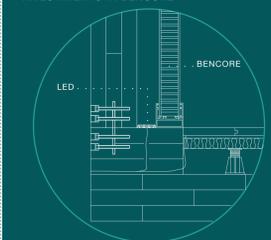

VERSIONE C

RIVESTIMENTO MULTIMEDIALE

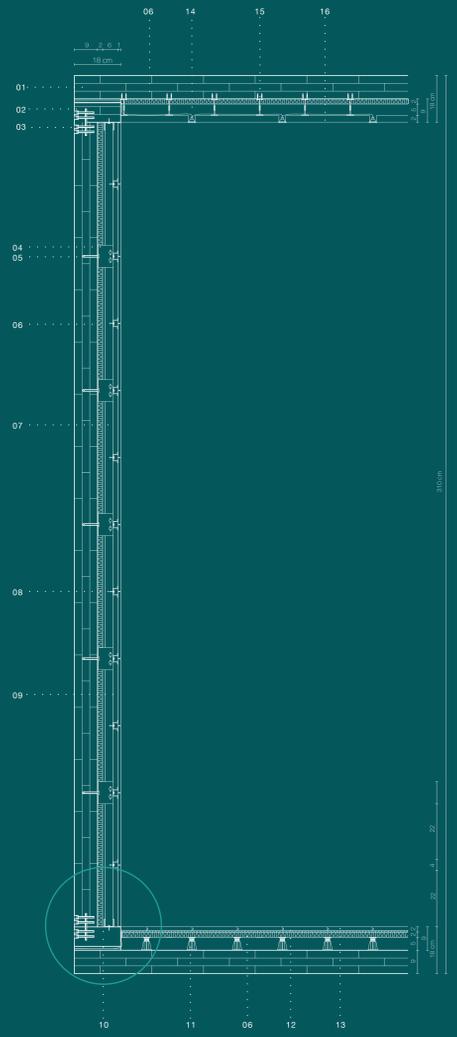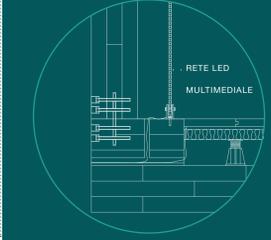

ESPLOSO ASSONOMETRICO_NODO

