





PROSPETTO NORD  
SCALA 1:200



PROSPETTO OVEST  
SCALA 1:200

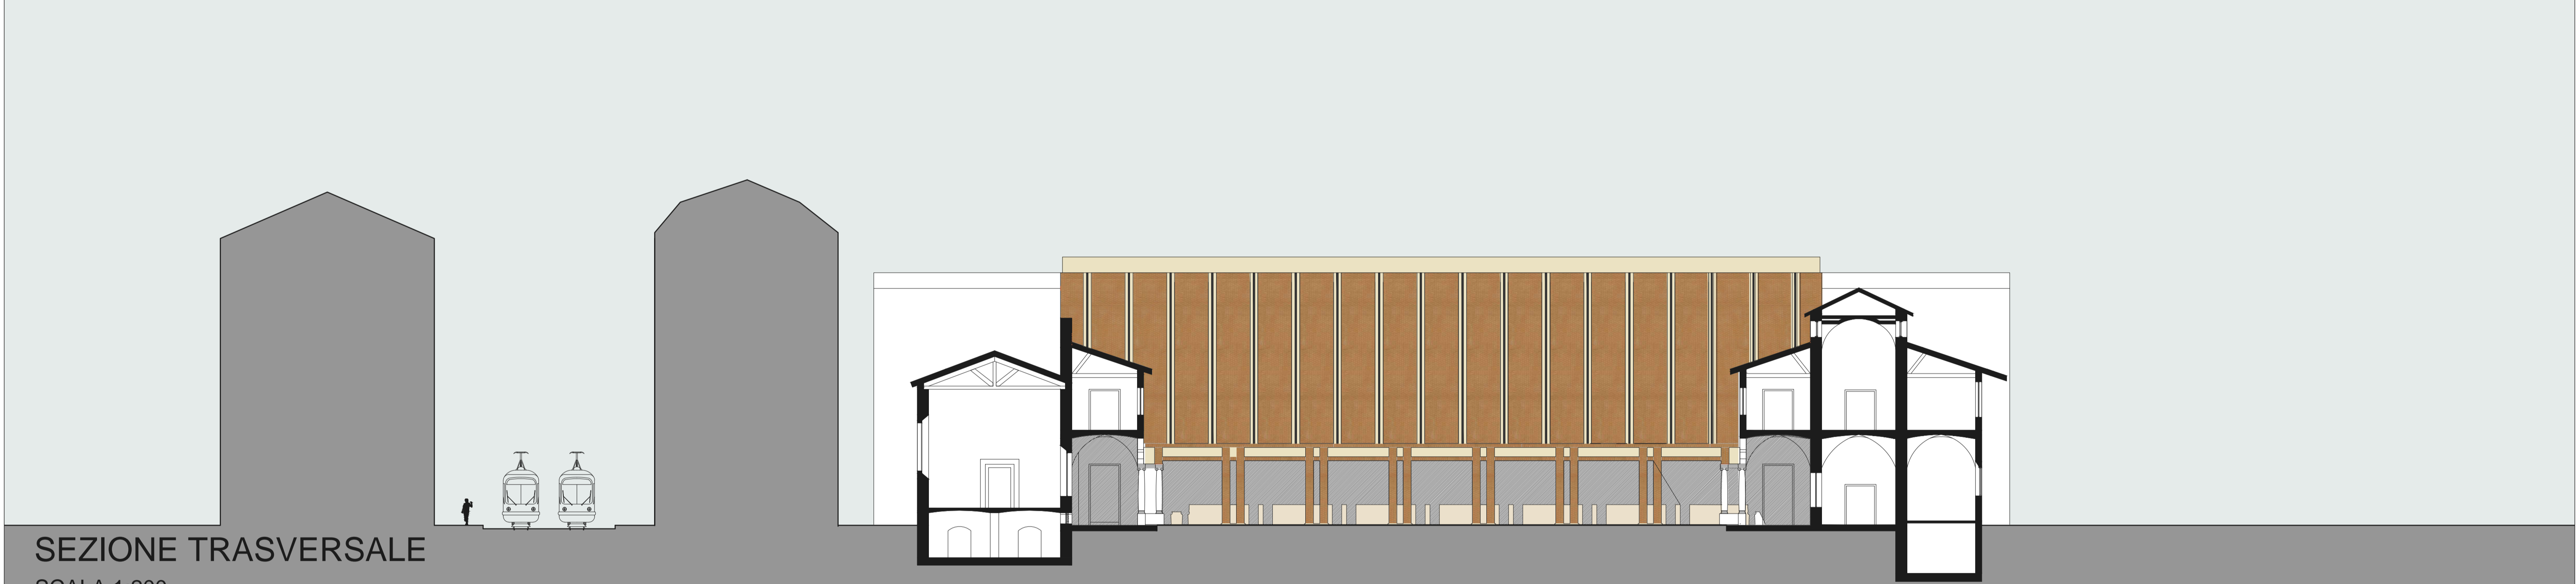

SEZIONE TRASVERSALE  
SCALA 1:200

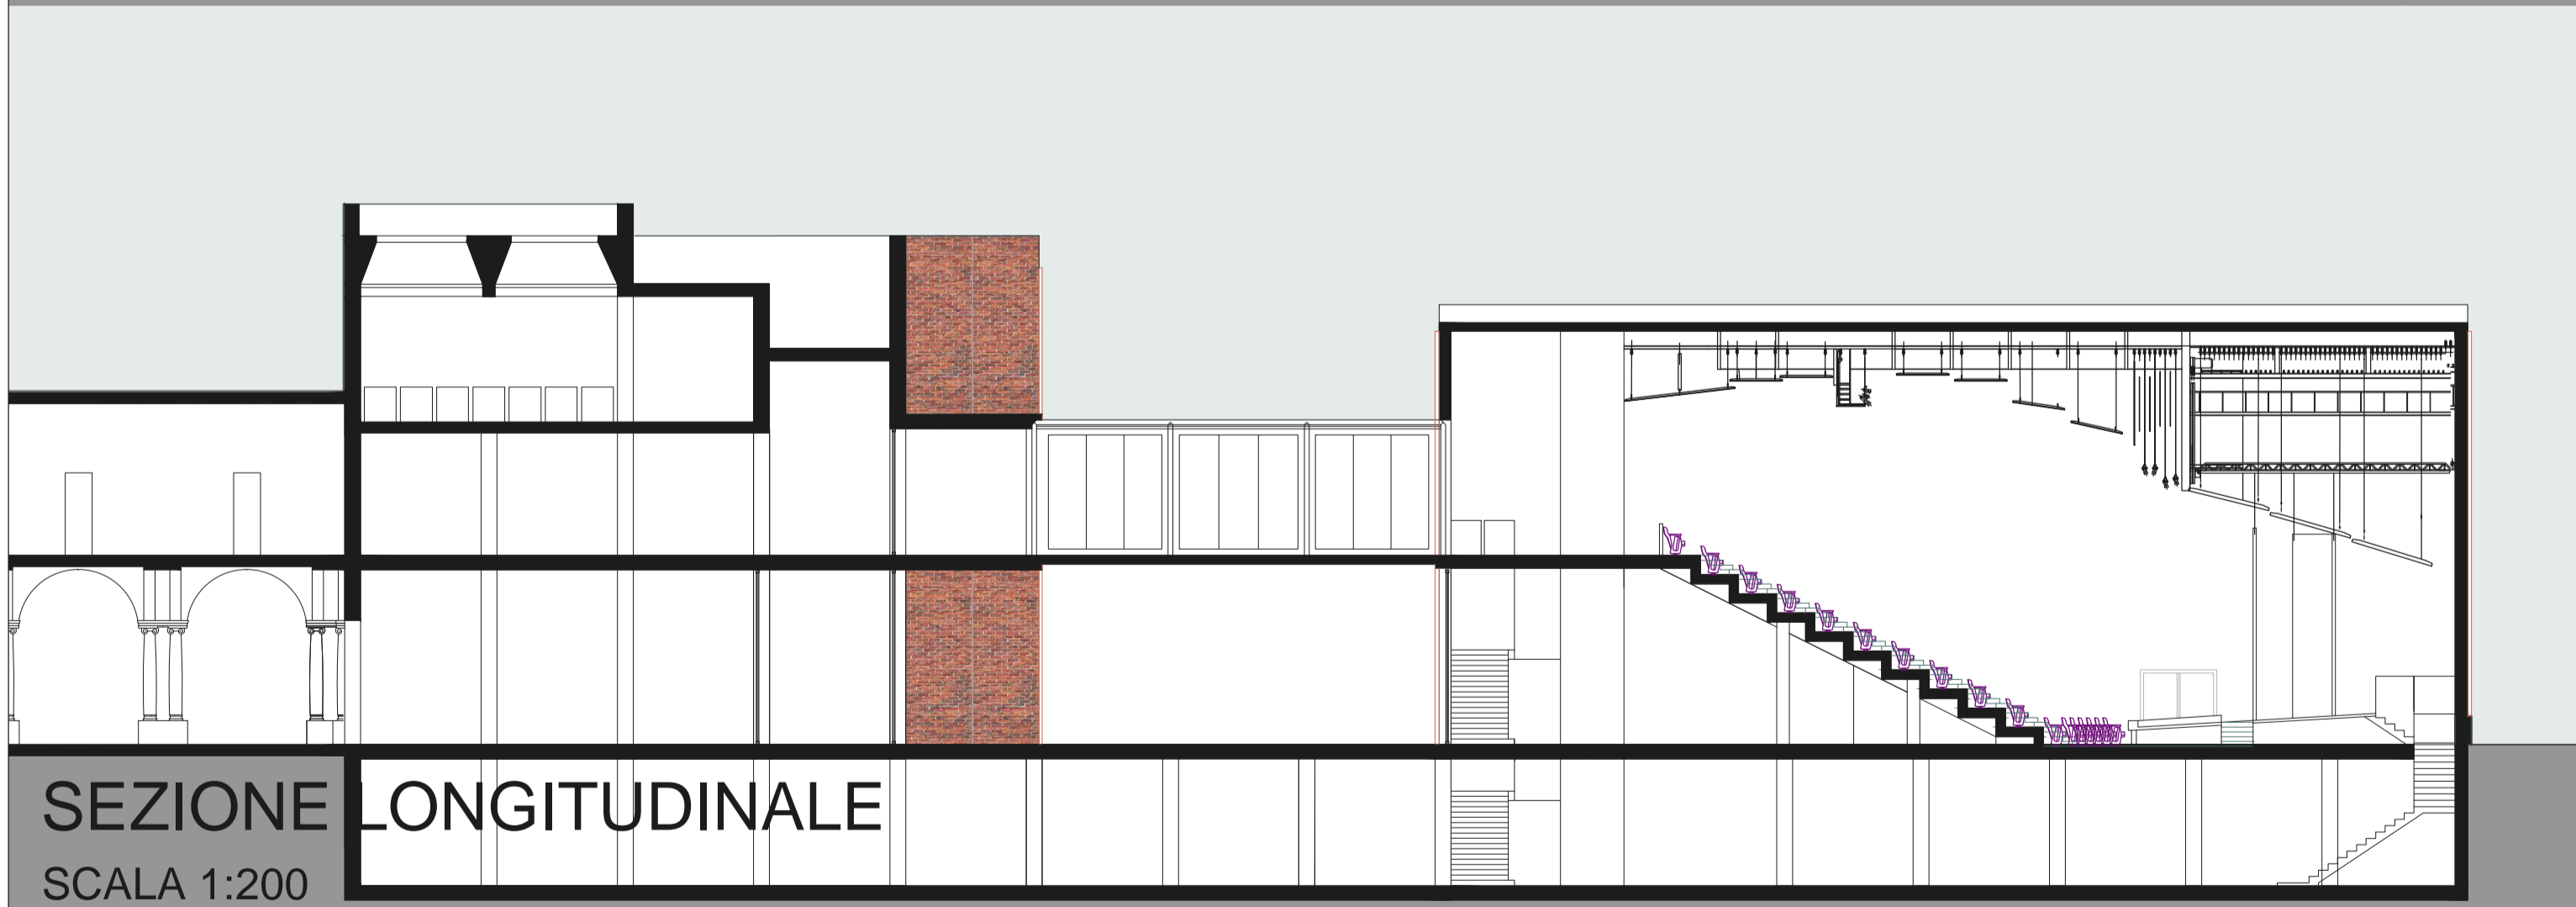

SEZIONE LONGITUDINALE  
SCALA 1:200



SEZIONE LONGITUDINALE  
SCALA 1:200



PROSPETTO EST  
SCALA 1:200



PROSPETTO EST  
SCALA 1:200