



SEZIONE B-B



SEZIONE C-C

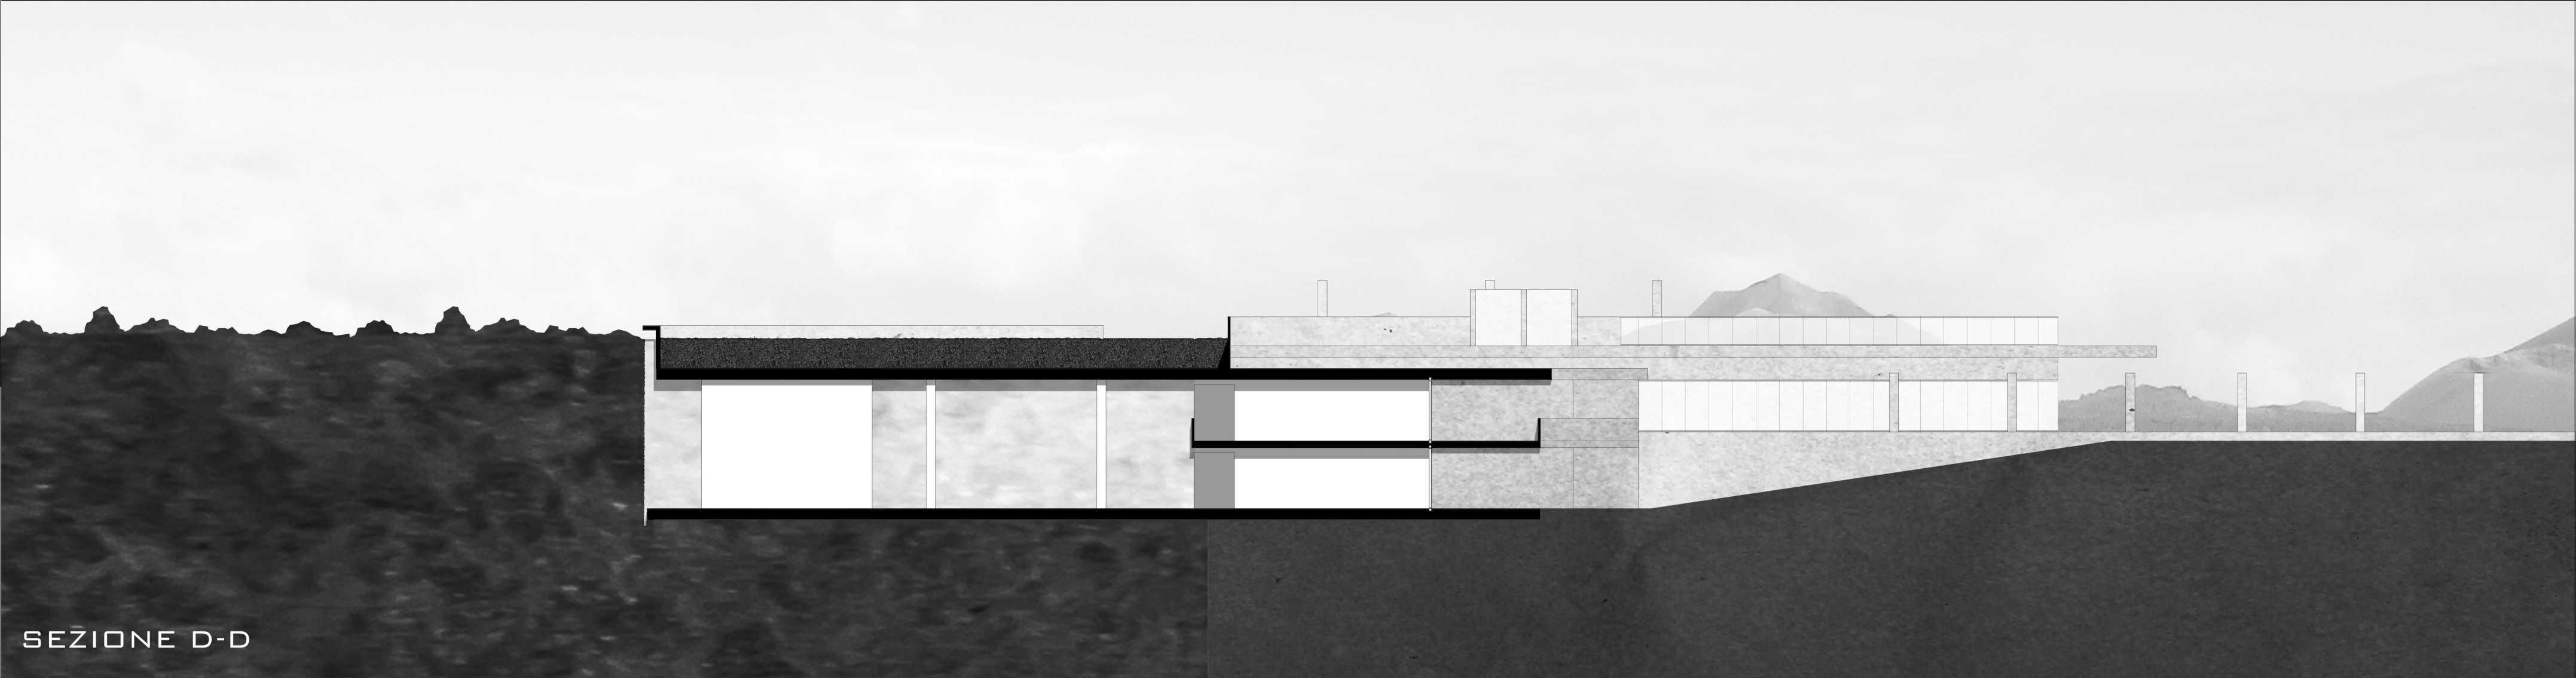

SEZIONE D-D

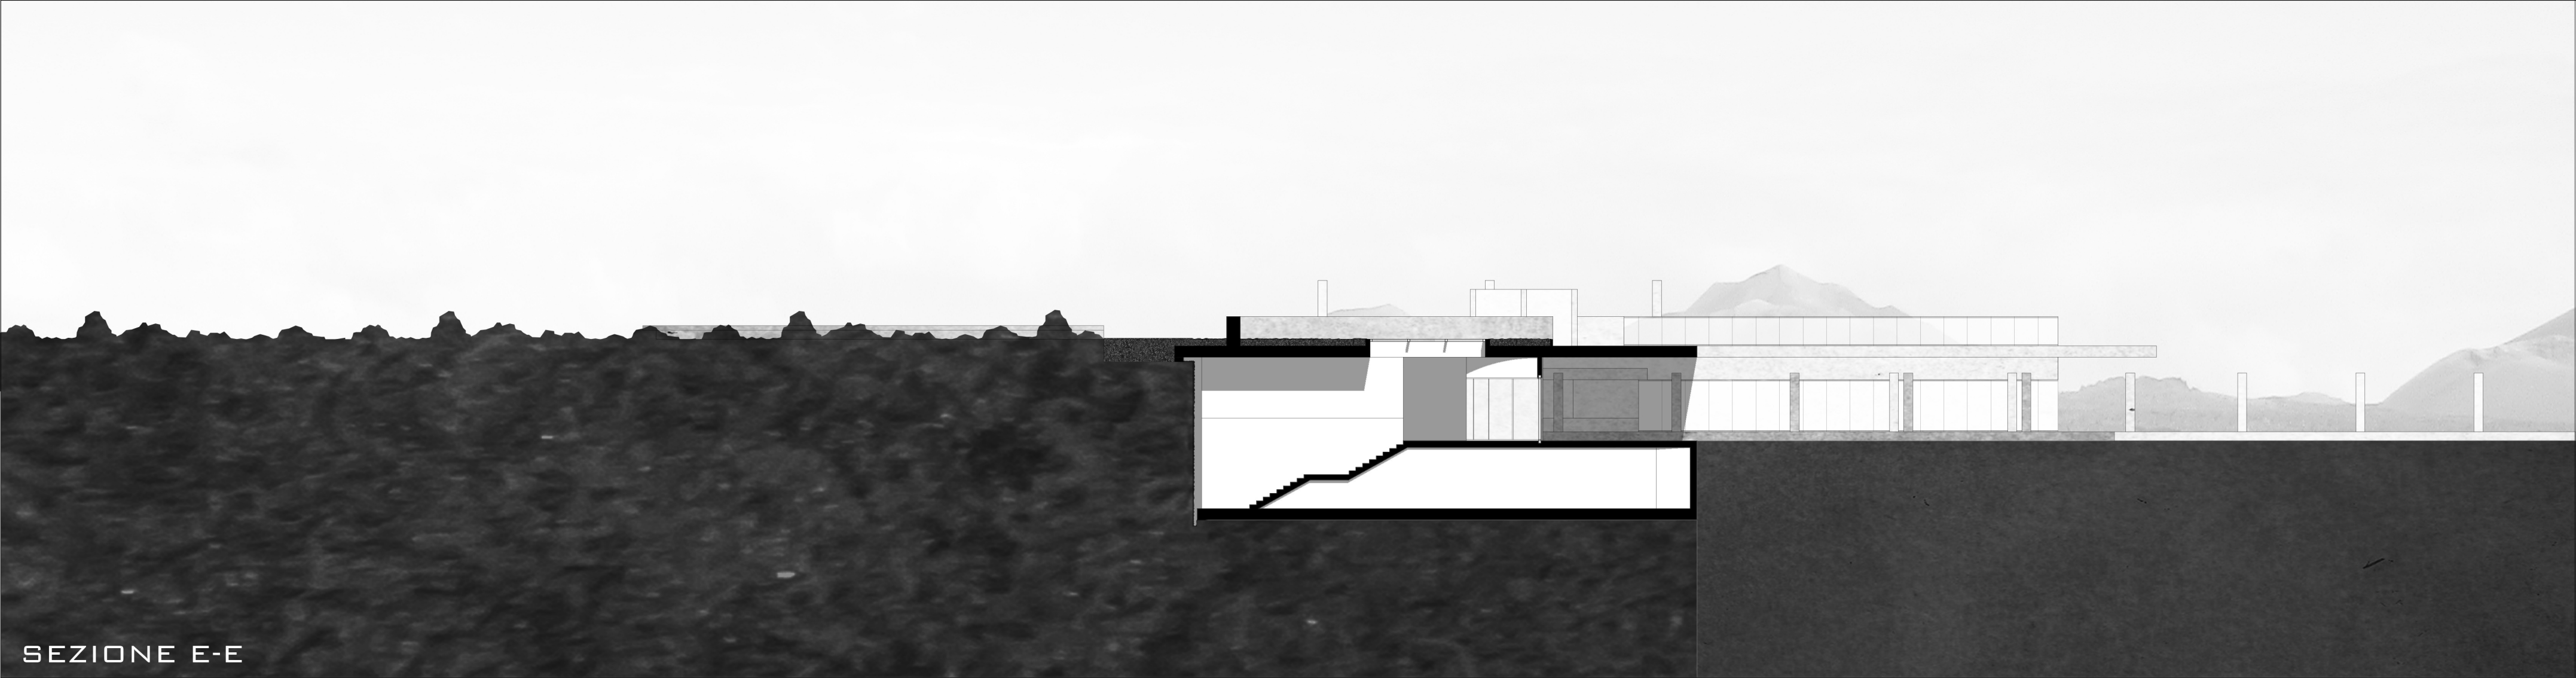

SEZIONE E-E

MPA

SEZIONI TRASVERSALI
SCALA 1:200
STUDENTE:
MATTEO MARIOTTI 816269

PRIMITIVE LANDSCAPE
UN DIALOGO TRA MEMORIA E FUTURO A LANZAROTE

RELATORE:
JUAN CARLOS DALL'ASTA
CORRELATORE:
GIULIANA BENFATI

POLITECNICO DI MILANO
SCUOLA DI ARCHITETTURA E SOCIETÀ
MASTER IN SUSTAINABLE ARCHITECTURE
POLITECNICO DI PIACENZA
A.A. 2015/2016

