


GENERATORI DI URBANITA' E FRONTI ATTIVI
 SCALA 1/5000
 LEGENDA

- AREA DI PROGETTO
- EDIFICIO RESIDENZIALE ALL'INTERNO DEL NUCLEO DI ANTICA FORMAZIONE
- EDIFICIO RESIDENZIALE FUORI DAL NUCLEO DI ANTICA FORMAZIONE
- EDIFICI INDUSTRIALI/PRODUTTIVI/ARTIGIANALI
- ALTRI EDIFICI
- GENERATORI DI URBANITA'
- FRONTI ATTIVI

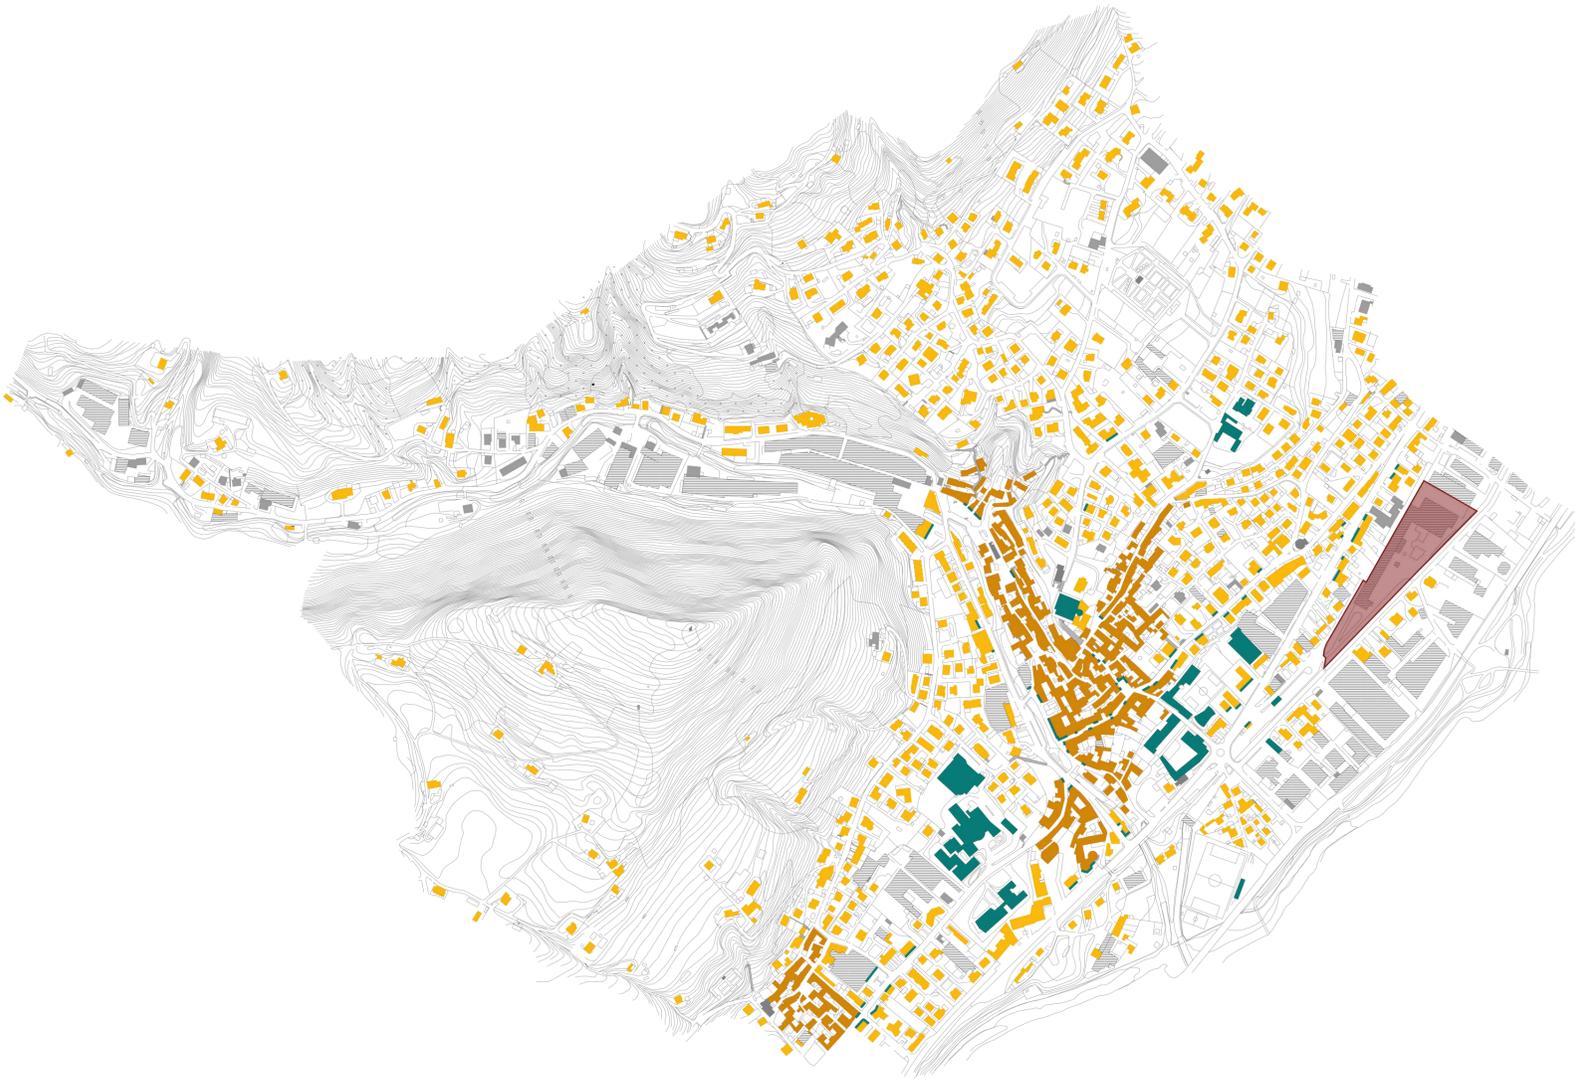

UN SIGNIFICATO TRASVERSALE DI URBANITA' È VITALITÀ, INTESA COME INTENSITÀ DI PERSONE E RELAZIONI PRESENTI IN UN LUOGO. LE PERSONE, COME RISAPUTO, NON VAGANO A CASO PER GLI SPAZI, MA VENGONO GUIDATE DA STIMOLI, DA SCOPI, DA METE. IN QUESTO SENSO DETERMINATE ATTIVITÀ FUNGONO DA VERI E PROPRI "GENERATORI DI URBANITA'" ALL'INTERNO DELLA VITA CITTADINA: FANNO PARTE DI QUESTO GRUPPO LE GRANDI ATTIVITÀ DI INTERESSE PUBBLICO, COME SCUOLE, CENTRI RICREATIVI, CHIESE, CENTRI SANITARI E POLIFUNZIONALI, MA ANCHE PICCOLE ATTIVITÀ COME NEGOZI, BAR ETC. QUESTA MAPPA SINTETIZZA PRINCIPALMENTE TRE LUNGHEZZE D'ONDA:

- DISTINZIONE FUNZIONALE;
- CONFINE DEL NUCLEO DI ANTICA FORMAZIONE;
- GENERATORI DI URBANITA' E FRONTI ATTIVI.


OSSERVANDO IL RISULTATO È EVIDENTE COME LA MAGGIOR PARTE DELLE GRANDI ATTIVITÀ DI INTERESSE PUBBLICO SI CONCENTRANO AI MARGINI DEL TESSUTO DI ANTICA FORMAZIONE, MENTRE I FRONTI ATTIVI SI CONCENTRANO QUASI ESCLUSIVAMENTE ALL'INTERNO DEL TESSUTO DI ANTICA FORMAZIONE, O COMUNQUE LUNGO IL TRACCIATO STORICO DI VIA STAZIONE. COME PREVEDIBILE NEL TESSUTO INDUSTRIALE C'È UNA COMPLETA ASSENZA DI FRONTI ATTIVI O GENERATORI DI URBANITA'. SORPRENDENTE È INVECE LA LORO COMPLETA ASSENZA ALL'INTERNO DEL TESSUTO RESIDENZIALE DI NUOVA ESPANSIONE. IL RISULTATO È LA CREAZIONE DI QUARTIERI RESIDENZIALI "DORMITORIO".

ELEMENTI DEL SISTEMA IDRICO


FIUME SERIO



TORRENTE VERTOVA

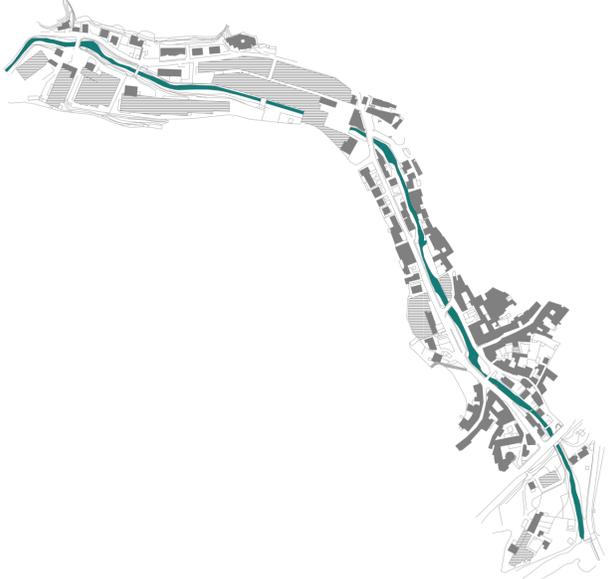

CANALE ARTIFICIALE

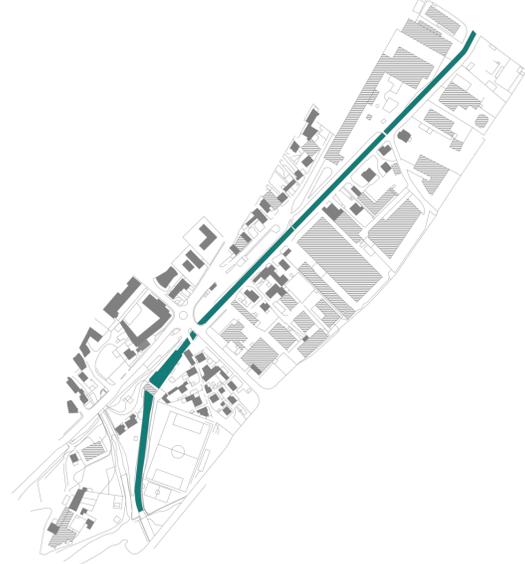

IL FIUME SERIO SI SVILUPPA AI MARGINI DELL'ABITATO DI VERTOVA, FUNGENDO DA CONFINE NATURALE CON IL VICINO COMUNE DI CASNIGO. IN QUESTO TRATTO LA RELAZIONE TRA FIUME E CENTRO ABITATO È NEGATA DALLA PRESENZA DELLA STRADA PROVINCIALE CHE COLLEGA I DUE POLI ESTREMI DELLA VALLE SERIANA: BERGAMO E CLUSONE. TUTTAVIA LUNGO IL SUO CORSO SI SVILUPPANO DIVERSE REALTÀ INDUSTRIALI, CHE SFRUTTANO L'ACQUA PER PRODURRE ENERGIA E PER LE DIVERSE LAVORAZIONI. DAL PUNTO DI VISTA PAESAGGISTICO QUESTO TRATTO È MOLTO BELLO, PRESENTA DIVERSE SPIAGGE E BUCHE DOVE POTER FARE IL BAGNO, OLTRE CHE ESSERE META DI PESCATORI DA TUTTA LA VALLE; INOLTRE LUNGO IL SUO SVILUPPO CORRE LA PISTA CICLOPEDONALE. IN UNA REALTÀ PEDEMONTANA COME QUELLA DI VERTOVA, IL SISTEMA DELLA PISTA CICLOPEDONALE FUNZIONA PRATICAMENTE COME UNICO PARCO PUBBLICO ATTREZZATO, CHE NELLA BELLA STAGIONE SI ANIMA, MA CHE ANCHE DURANTE L'INVERNO OSPITA GLI AMANTI DEL JOGGING E DELLA MOUNTAIN BIKE.

IL TORRENTE VERTOVA ATTRAVERSA TRASVERSALMENTE TUTTO IL TERRITORIO COMUNALE, DAI PIEDI DEL MONTE CAVLERA, FINO AL FIUME SERIO. LUNGO IL SUO SVILUPPO ACQUISTA DIVERSE FACCE. NELLA PARTE PIÙ ALTA IL SUO ASPETTO È MOLTO NATURALE, PRESENTANDO POZZE E SIGGETTIVE CASCATELLE CHE, IN ETSATE, DIVENTANO META AMBITA DI CHI FUGGE DALLA CALURA DELLA CITTA'. SCENDENDO LA SUA FACCIA CAMBIA: DA MERAVIGLIA NATURALE A PREZIOSO ALLEATO DELLE INDUSTRIE; DIFATTI LUNGO LA VALLE VERTOVA SI SVILUPPANO DIVERSE REALTÀ INDUSTRIALI CHE DA SECOLI SFRUTTANO L'ACQUA DEL TORRENTE. QUANDO IL TORRENTE INCONTRA IL CENTRO ABITATO LA SUA FACCIA CAMBIA ANCORA, DIVENTANDO SFONDO PRIVILEGIATO DEL CENTRO STORICO; IL SUO PERCORSO RIMANE TANGENTE ALLO STESSO, MA LA LA RELAZIONE CHE SI INSTAURA È MOLTO FORTE, LA SUA NATURA QUI DIVENTA URBANA: LE ABITAZIONI SONO A CONTATTO DIRETTO CON IL TORRENTE, ALCUNE DI QUESTE HANNO ADDIRITTURA UN'ACCESSO DAL LATO TORRENTE, E LA DISCESA AL LETTO DELLO STESSO È FACILITATA DA UNA SERIE DI SCALETTE. AD OGGI IL SUO VALORE È MERAMENTE PAESAGGISTICO, MA UN TEMPO SI PUÒ IMMAGINARE QUANTO POTESSE ESSERE IMPORTANTE PER LA GENTE DEL PAESE.

IL CANALE ARTIFICIALE CHE ATTRAVERSA IL COMUNE DI VERTOVA NASCE ALL'ALTEZZA DI COLZATE, COME DEVIAZIONE DEL CORSO FIUME SERIO, PER RIBUTTARSI NEL CORSO NATURALE NELLA ZONA SUD DEL TERRITORIO COMUNALE. PROPRIO DOVE SI IMMETTE ANCHE IL TORRENTE VERTOVA. LA SUA NATURA È ESCLUSIVAMENTE FUNZIONALE, SERVENDO LE NUMEROSE INDUSTRIE CHE INCONTRA LUNGO IL SUO CORSO E BUTTANDOSI NELLA CENTRALE ELETTRICA POSIZIONATA APPENA PRIMA DEL FIUME SERIO. NELLA ZONA DELLA EX DOMADE LA SUA NATURA DIVENTA QUASI URBANA, ENTRANDO IN CONTATTO CON UNA REALTÀ PSEUDO-RESIDENZIALE COSTIUITA DA UNA SERIE DI CASE CHE SORGONO IN CORRISPONDENZA DI ALCUNI FABBRICATI INDUSTRIALI.

