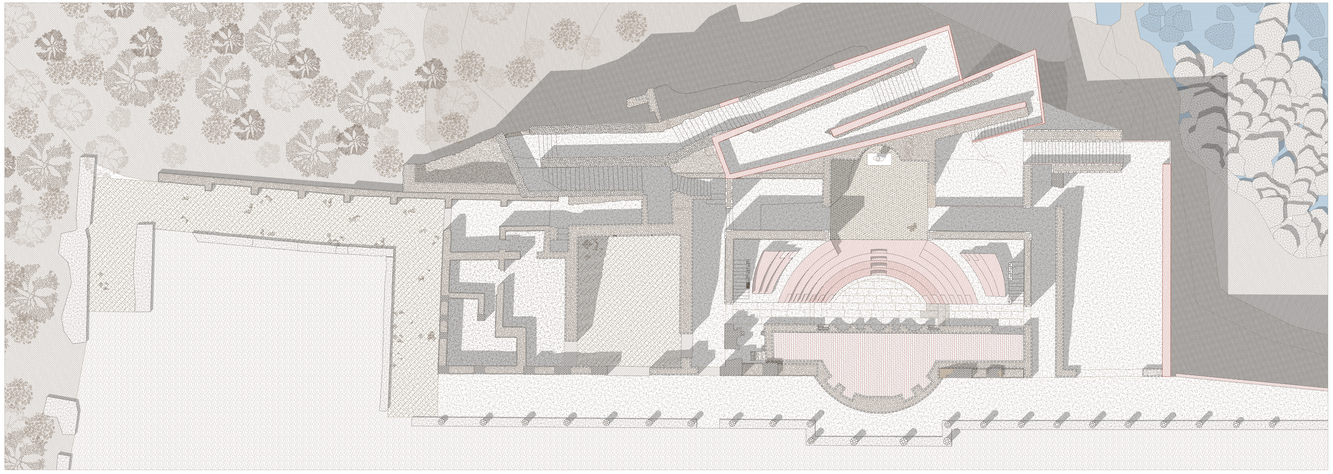

Politecnico di Milano
Scuola di Architettura e Società
Corso di Laurea Magistrale in Architettura

PAUSILYPON

Intervento di Musealizzazione della Villa di Publio Vedio Pollione

ODEON
PLANIMETRIA - scala 1:100
PROSPETTO LONGITUDINALE - scala 1:50
PROSPETTO TRASVERSALE - scala 1:50

Prof. Relatore: Pier Federico Caliari
Correlatori: Arch. Paolo Conforti, Arch. Carolina Martinelli
Tesi di Laurea di Chiara Chenis, Beatrice Maestri, Federica Negro

XI