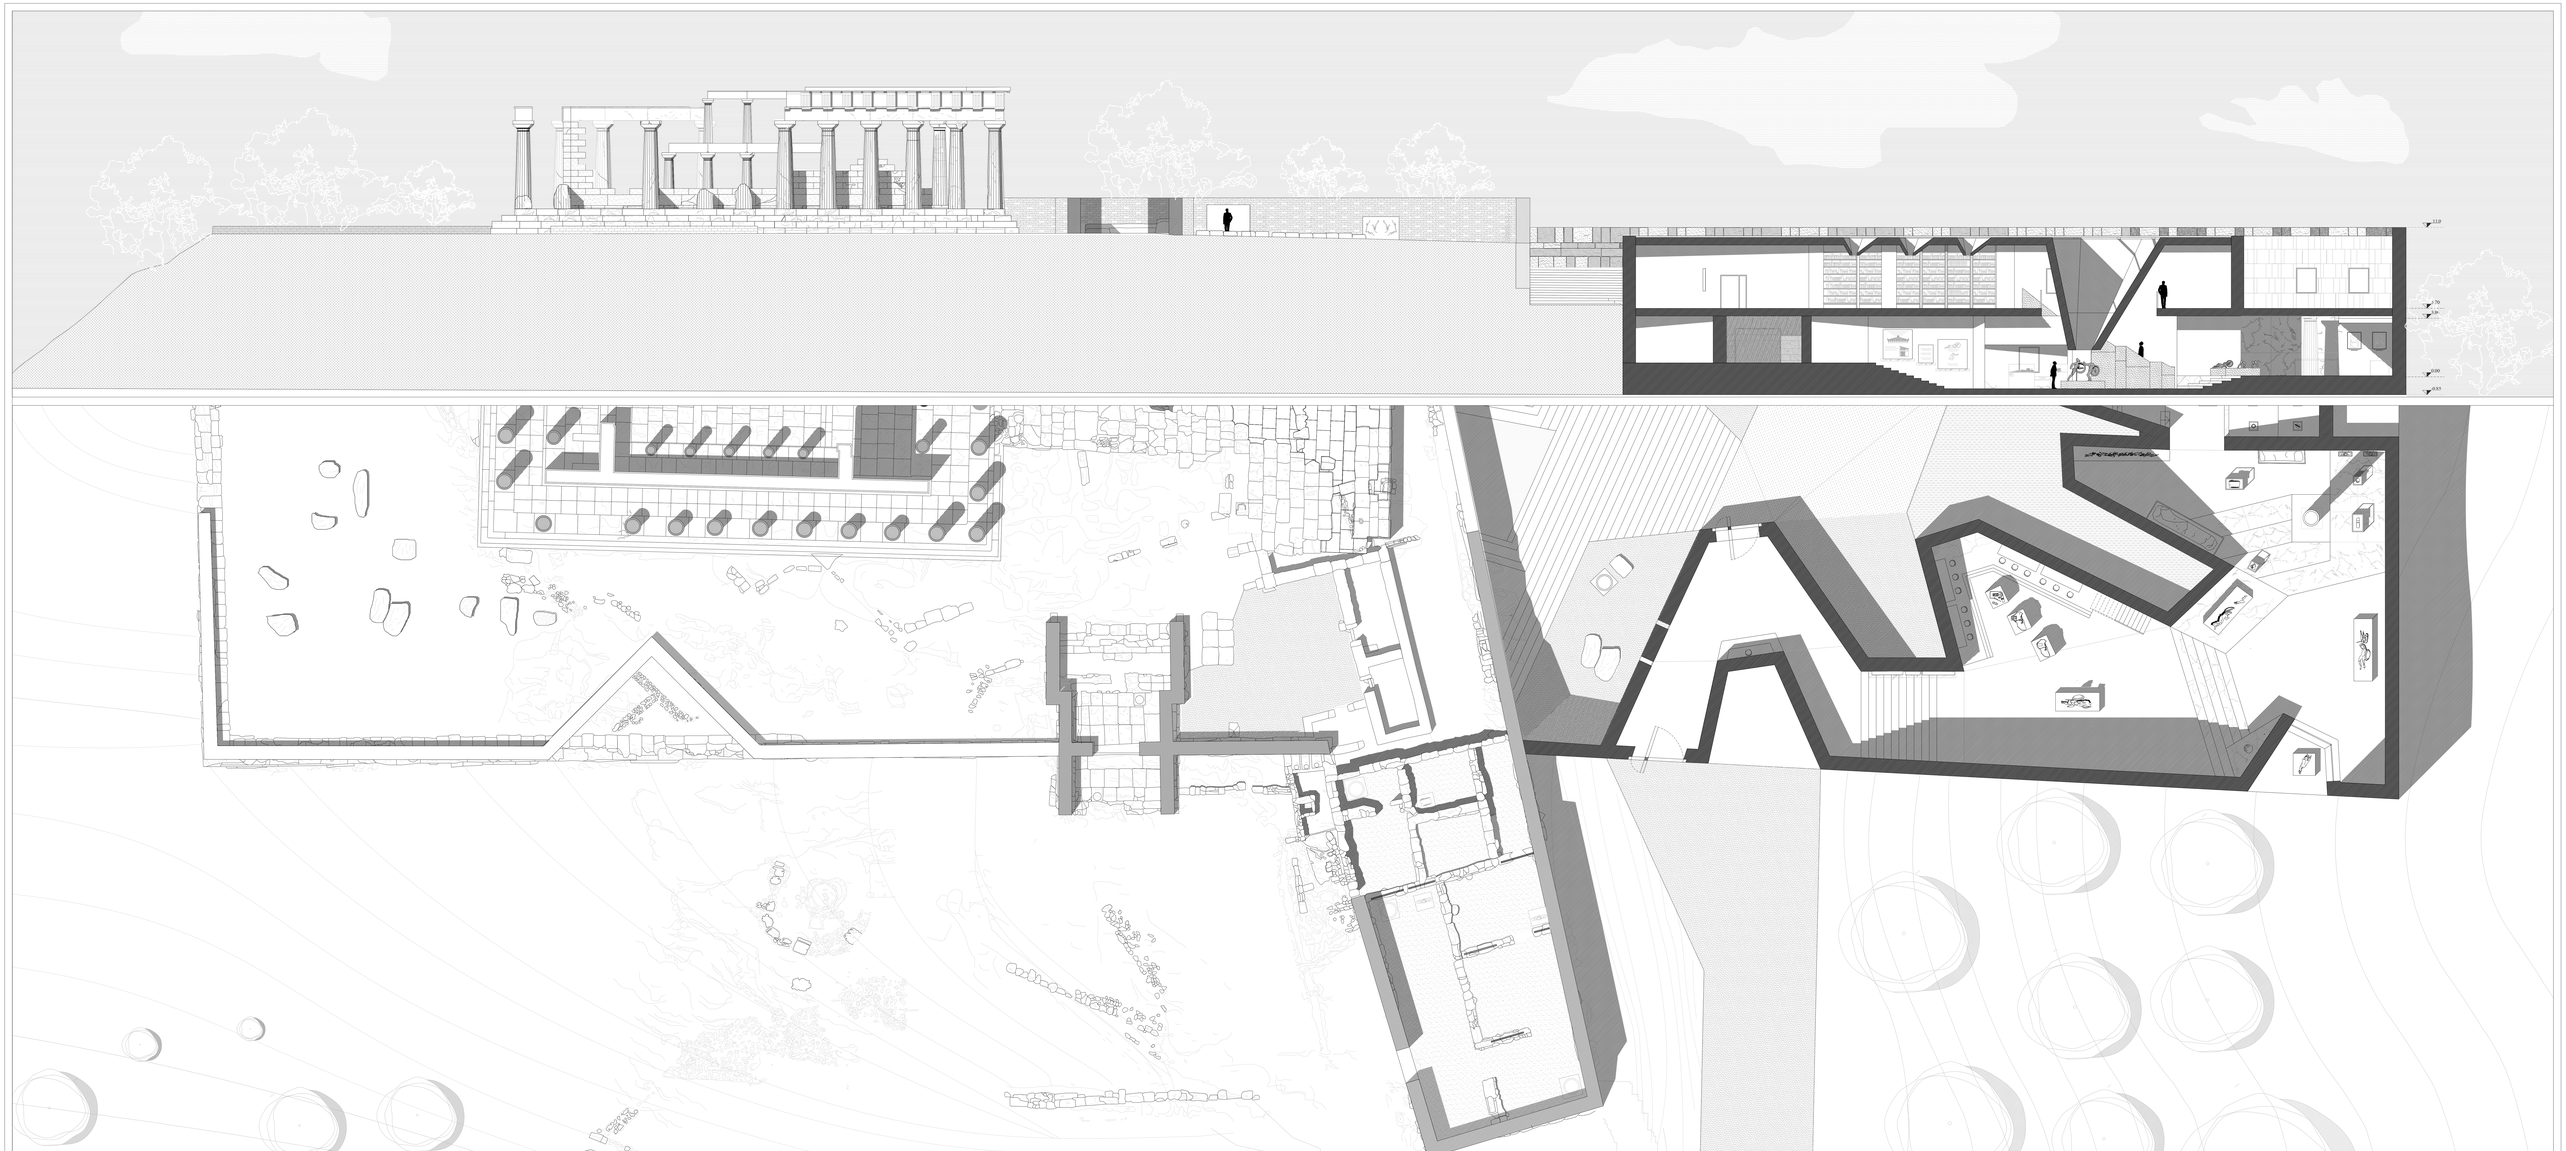

POLITECNICO DI MILANO
SCUOLA DI ARCHITETTURA E SOCIETA' _ A.A 2015/2016

RELATORE: arch. PIER FEDERICO GALIARI_ CORRELATRICE: arch. SARA GHIRARDINI _ TESI DI FERRARI CLARA - KALIVAS ALESSIA

TITOLO TESI: AMOA_archeological musum of Aphaia in Aegina

AMOÆ

SCALA 1:100_ PIANTA PIANO TERRA _SEZIONE LONGITUDINALE